

Samþykkt þann  
13 JUN 2019  
Byggingarfulltrúinn í Hafnarvíki  
F.h. Sigurður Steinar Jónsson

ÁRITUN HÖNNUNARSTJÓRA:

ÚTI INNI  
ARKITEKTAR  
BALDUR Ó. SVAVARSSON  
ARKITEKT FAI SAMARK  
KTI: 120357-5149

C:  
B:  
A:  
BREYTINGAR: DAGS:

HEILSURÆKTARSTÓÐ TJARNARVÖLLUM 7  
2. ÁFANGI VERK: 1706 Wtcj  
VERKTEIKNINGAR KVARDI: 1:5  
DAGS: 15.05.2019  
LÓÐRÉTTIR SÉRHLUTAR TEIKN: al  
SKRÁ: Grunnur-2.dwg

ÚTI INNI


ARKITEKTAR

ÞINGHOLTSSTRÆTI 27 101 REYKJAVÍK  
SÍMI 552 7660  
NETFANG @igul.is  
VEFFANG http://www.ul.is  
BALDUR Ó. SVAVARSSON ARKITEKTAR FAI  
120357-5149  
JÓN ÞÓR ÞORVALDSSON ARKITEKTAR FAI  
021256-7579

A-302

125mm steinull, veggplata  
Loftunarbíl  
Burðarkerfi úr áli  
2mm lituð álklaðning  
hnoðuð á burðarvirki  
Gluggafesting, innskotsprófill  
soðinn á 150x150x10mm álvinkil  
Frauð / svamplisti / þéttiefni  
EPDM dúkur lagður í þéttiefni  
á stein og klemmdur  
í fals gluggakerfis  
Ganga skal þannig frá EPDM-dúk  
að ofanverðu að ekki sé hætt á  
að vatn safnist ofan við glugga  
1mm álflasning, samlit klæðningu  
felld undir útveggjaklæðningu  
og í fals álguggakerfis  
8mm götun, c/c 200mm  
fyrir dren og loftun

Y11  
205 lóðréttur sérhluti  
gafgluggi

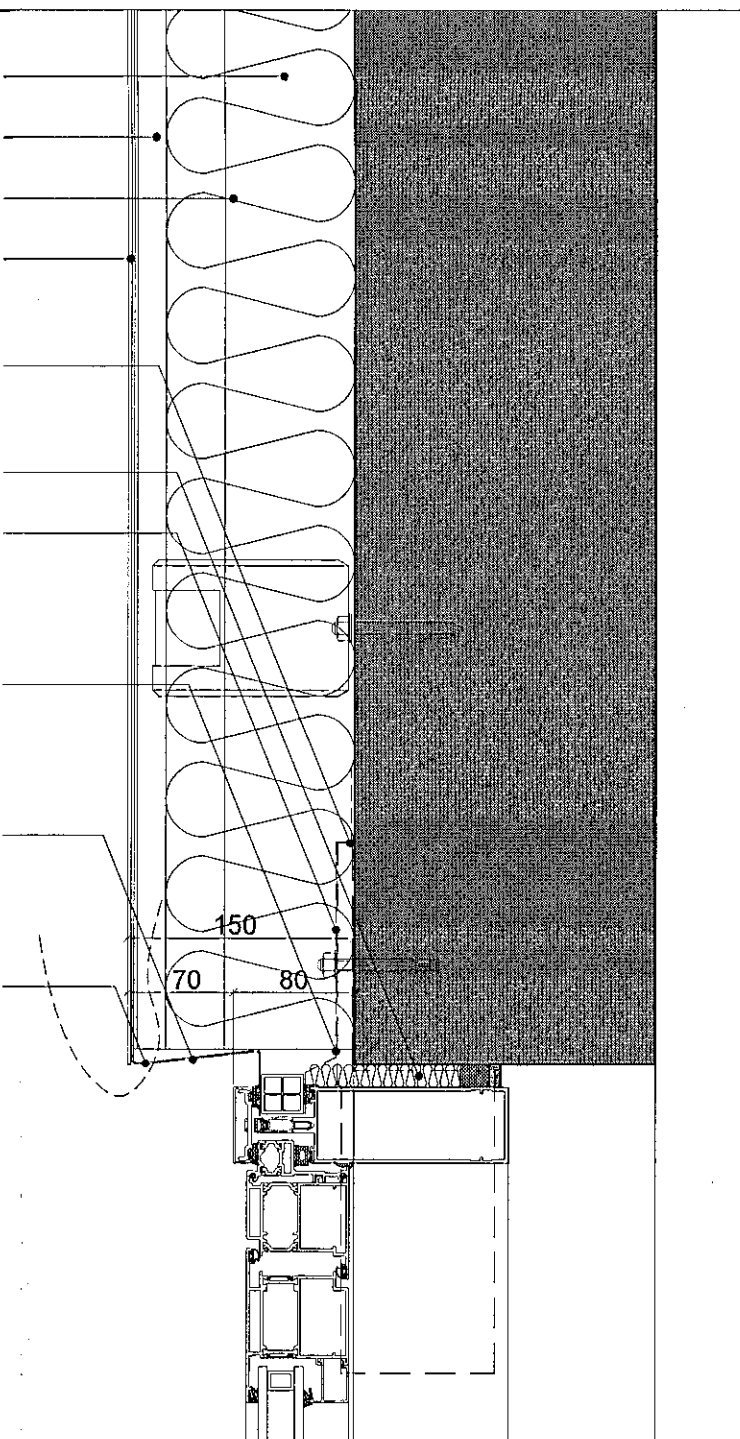


Handrið skal  
smíða í einingum  
á verkstæði  
og galvanhúða  
(sjá sérteikningu).

12mm teinar  
8 x 80mm flatjárn  
UNP 220  
Boltafesting

Handrið skal  
smíða í einingum  
á verkstæði  
og galvanhúða  
(sjá sérteikningu).

12mm teinar  
8 x 80mm flatjárn  
UNP 220  
Boltafesting

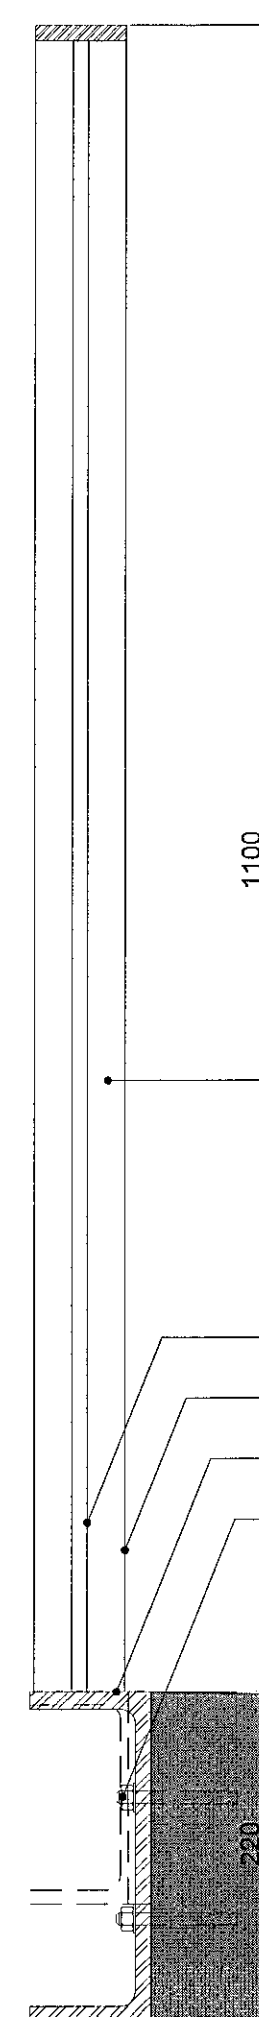

Álvinkill festur í gólf  
EPDM dúkur  
1mm áfella úr áli felld í  
glerfals, samlit glugga

Álvinkill festur í gólf  
EPDM dúkur  
Álvinkill undir þröskuldi  
skrúfaður í innri vinkil  
Innsteypt niðurfallsrör

Y12  
205 lóðréttur sérhluti  
svalir / þversnið

Y14  
209 lóðréttur sérhluti  
svaladyr

Frauð / svamplisti / þéttiefni  
EPDM dúkur lagður í þéttiefni  
á stein og klemmdur  
í fals gluggakerfis  
Ganga skal þannig frá EPDM-dúk  
að ofanverðu að ekki sé hætt á  
að vatn safnist ofan við glugga  
1mm álflasning, samlit klæðningu  
felld undir útveggjaklæðningu  
og í fals álguggakerfis  
8mm götun, c/c 200mm  
fyrir dren og loftun

Steypukantur  
(gluggaop)  
Gluggakarmur

Gluggafesting  
EPDM dúkur  
Steinull  
1mm áhlíf, samlit glugga  
felld í glerfals  
Takkadúkur

EPDM dúkur  
Steinull  
1mm áhlíf, samlit glugga  
felld í glerfals  
Takkadúkur

Y13  
205 lóðréttur sérhluti  
gluggi

Y15  
209 lóðréttur sérhluti  
gluggi / dyr

Y9  
209 lóðréttur sérhluti  
svalir / langsnið og ásynd á glugga

Y10  
205 lóðréttur sérhluti  
svalir / þversnið

