




lóðréttur sérluti Y16
svalir / þversnið 205

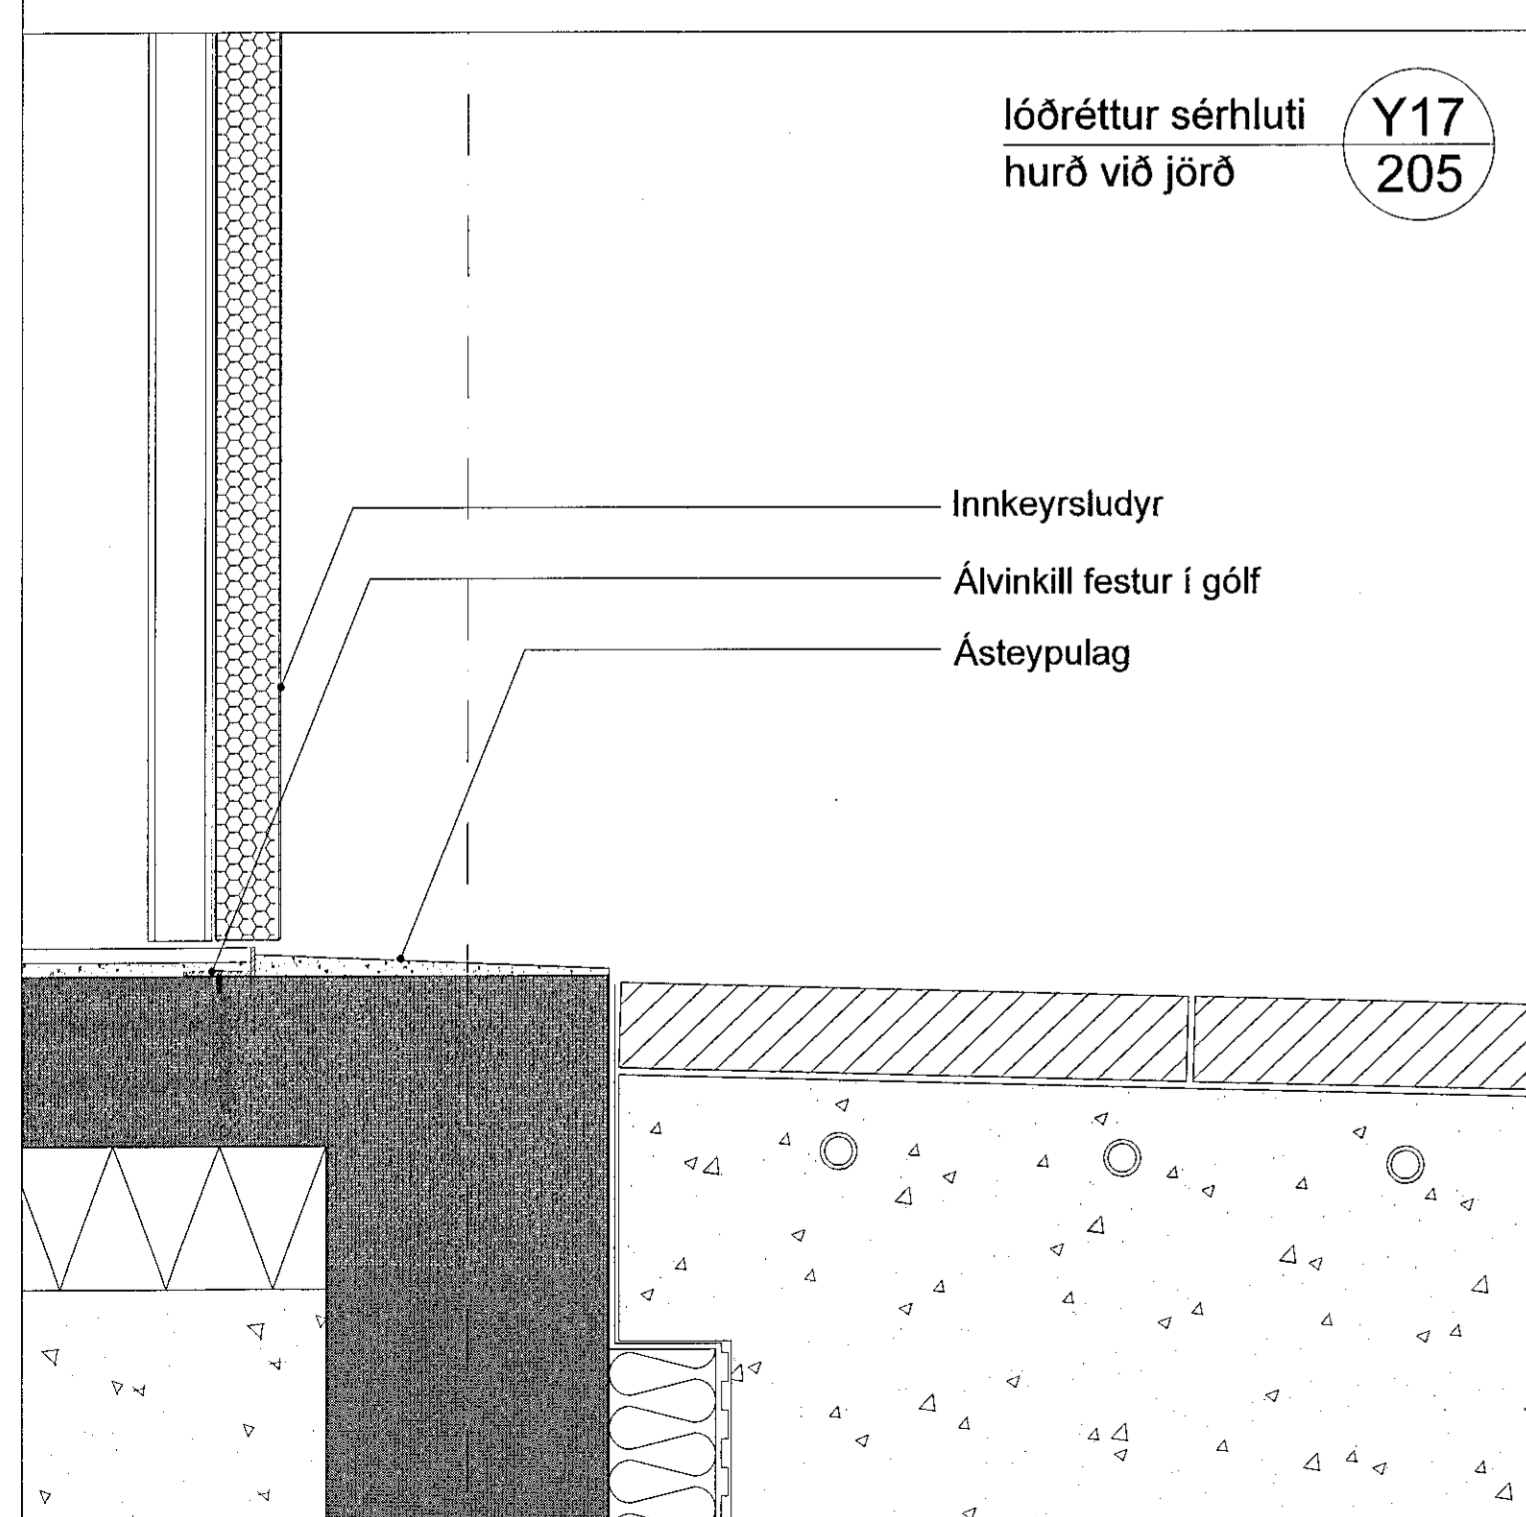


lóðréttur sérluti Y17
hurð við jörð 205

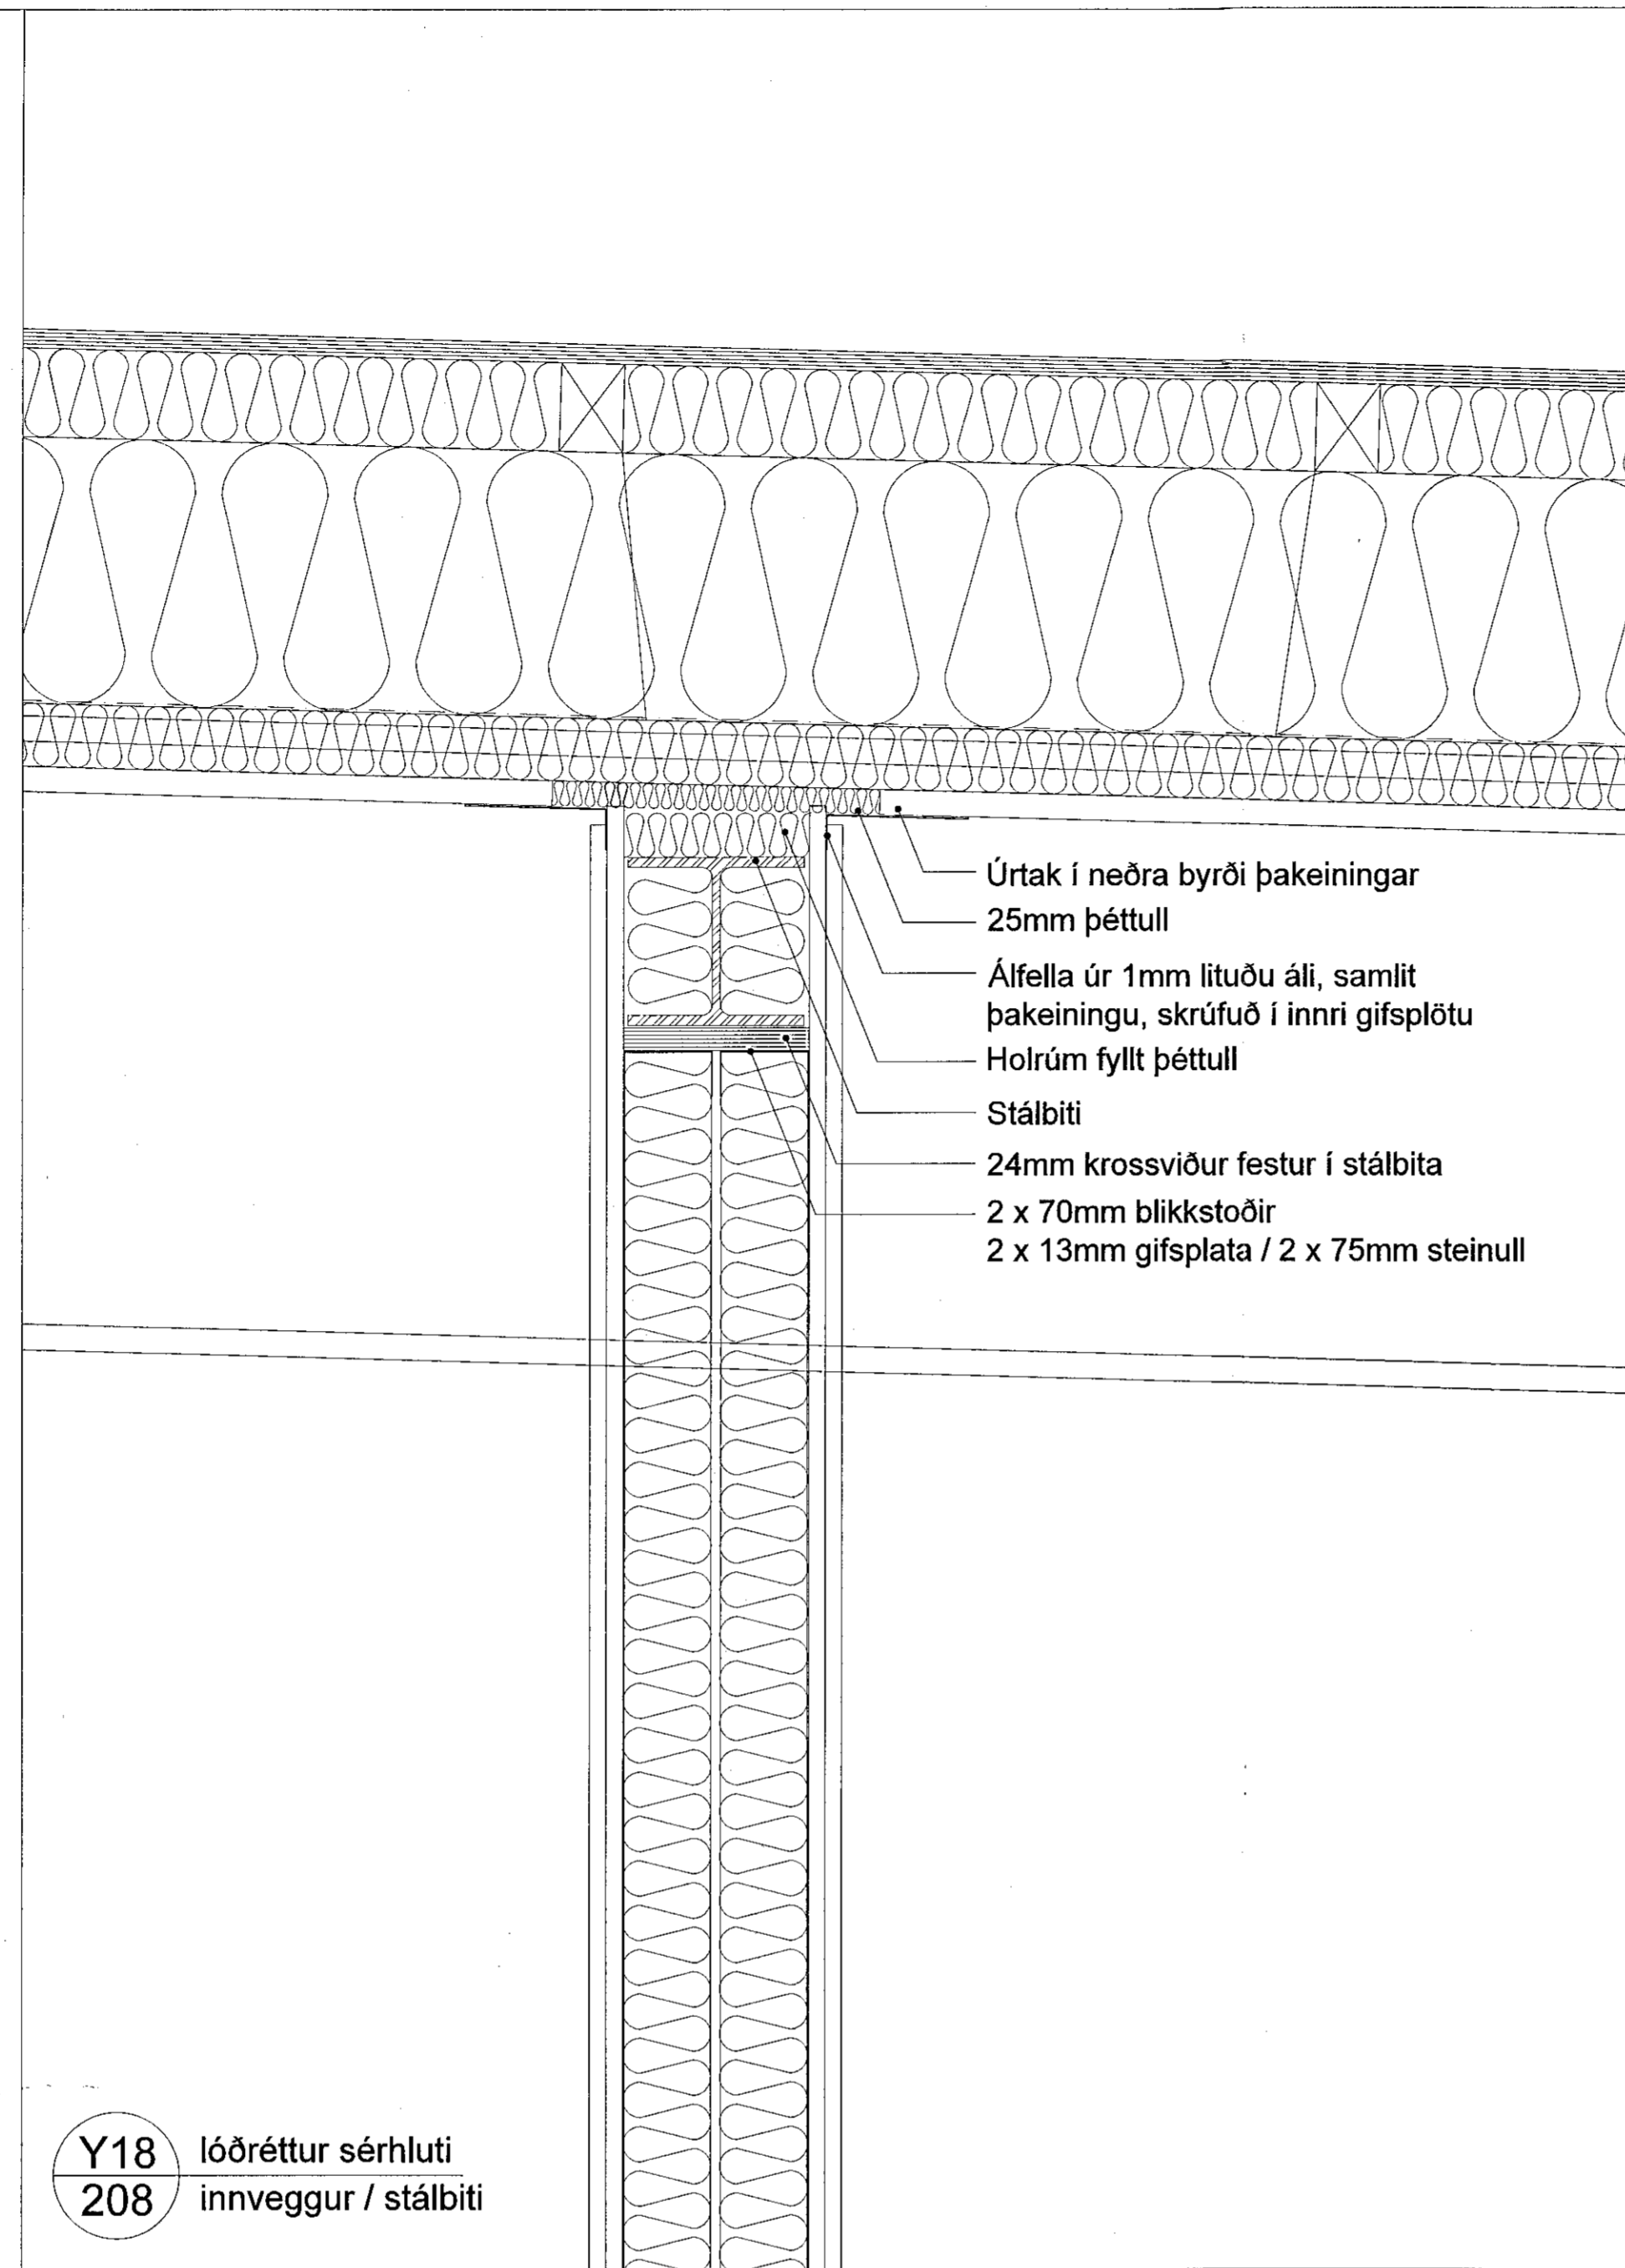


Y18 lóðréttur sérluti
208 innveggur / stálbiti

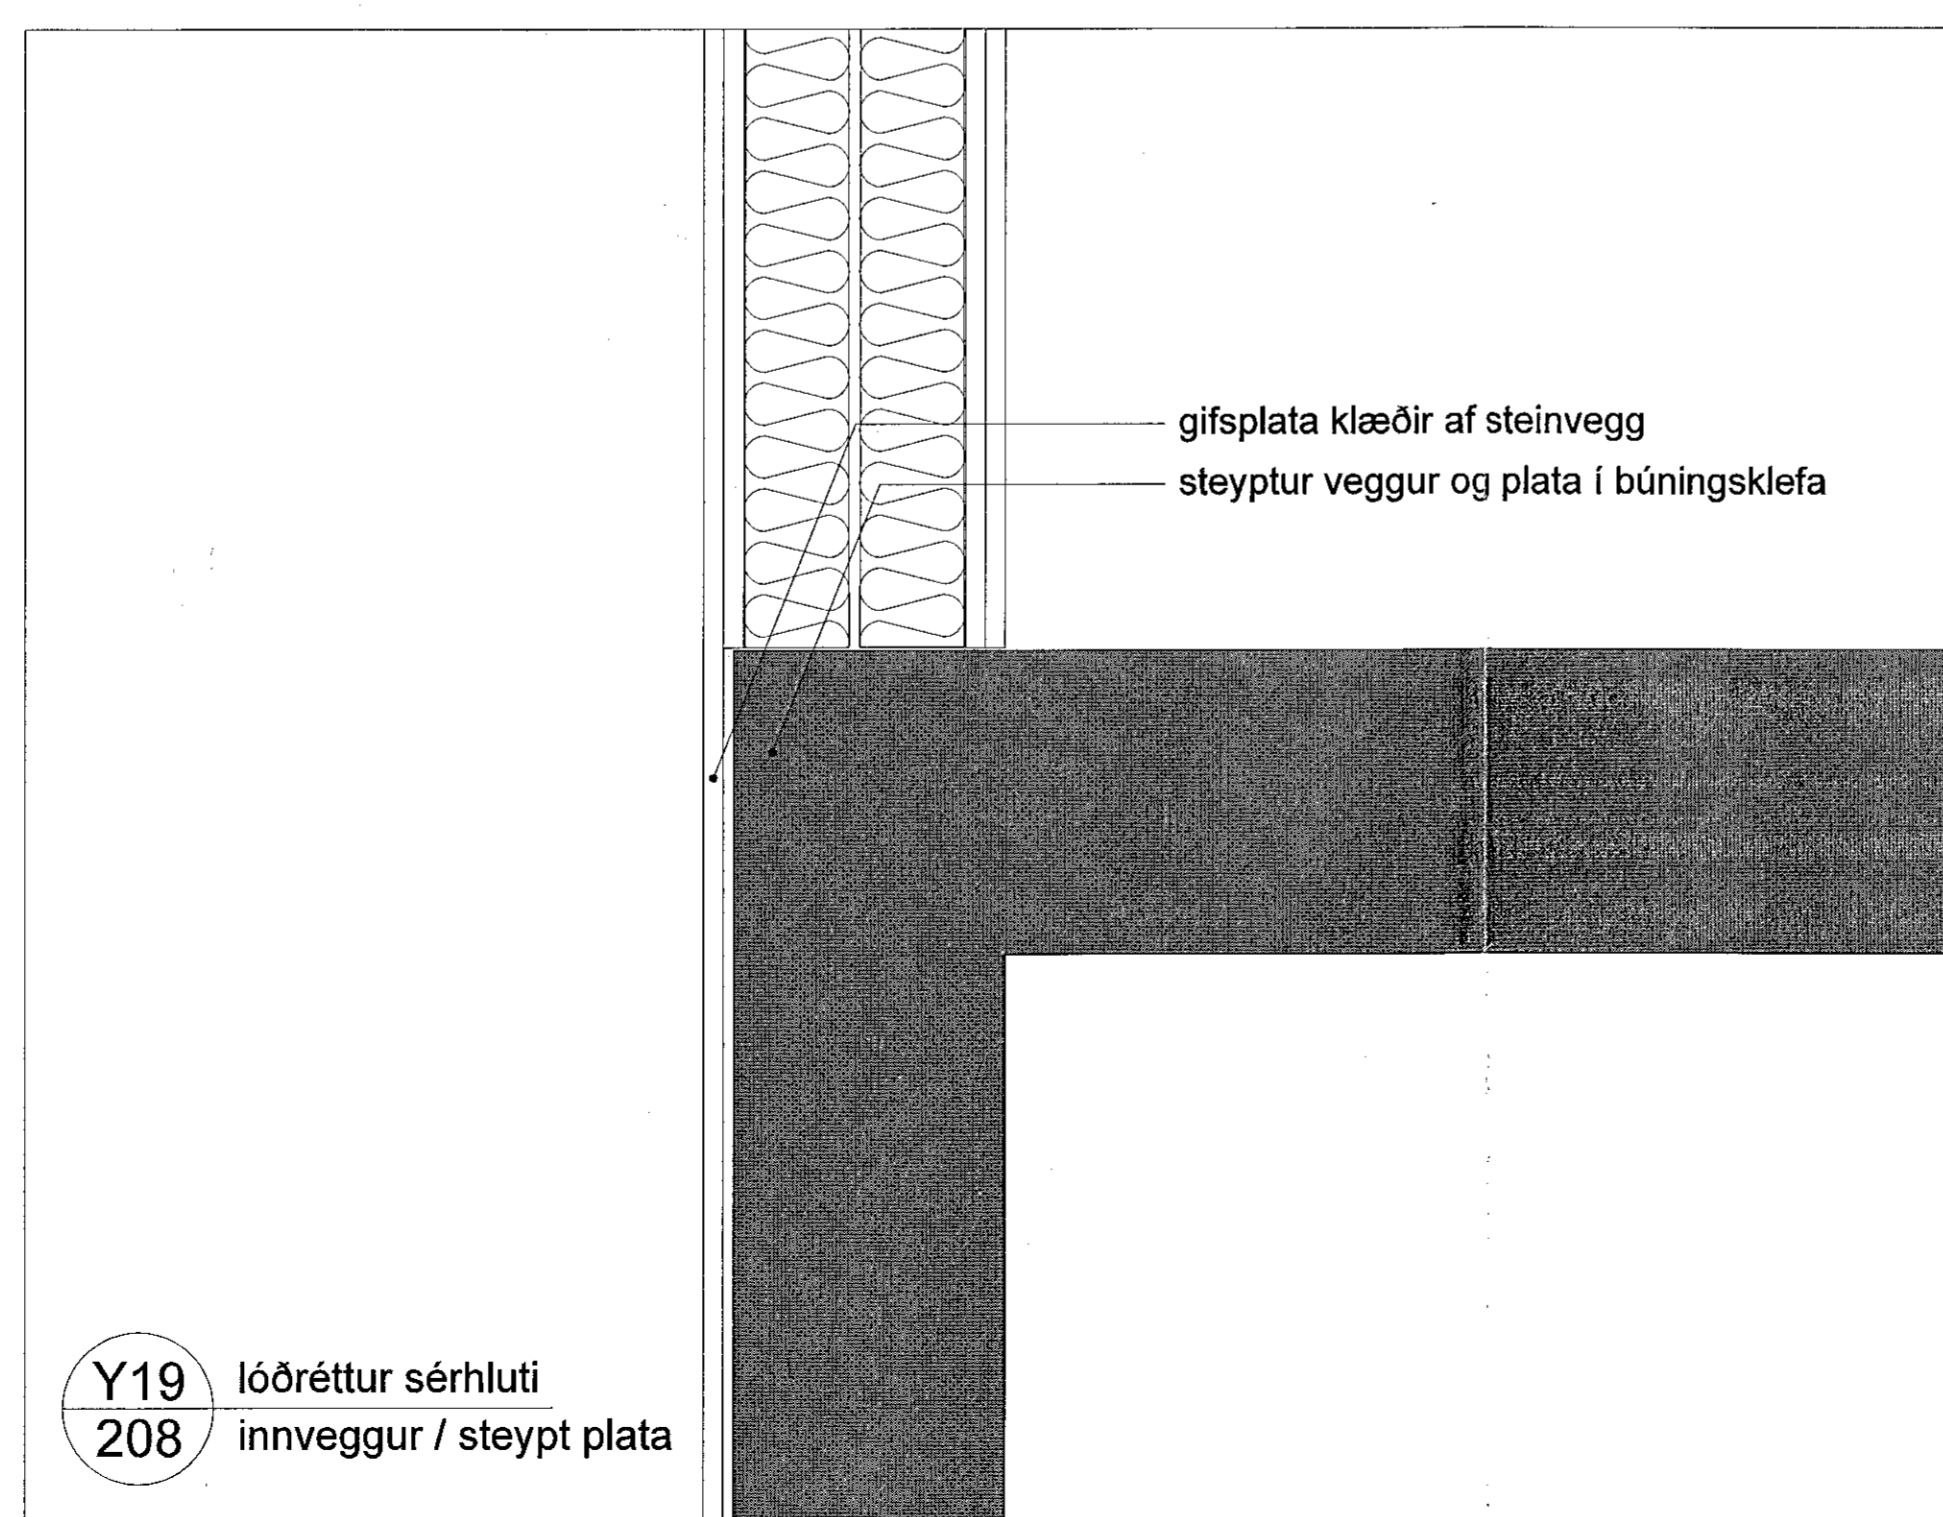

Y19 lóðréttur sérluti
208 innveggur / steypt plata

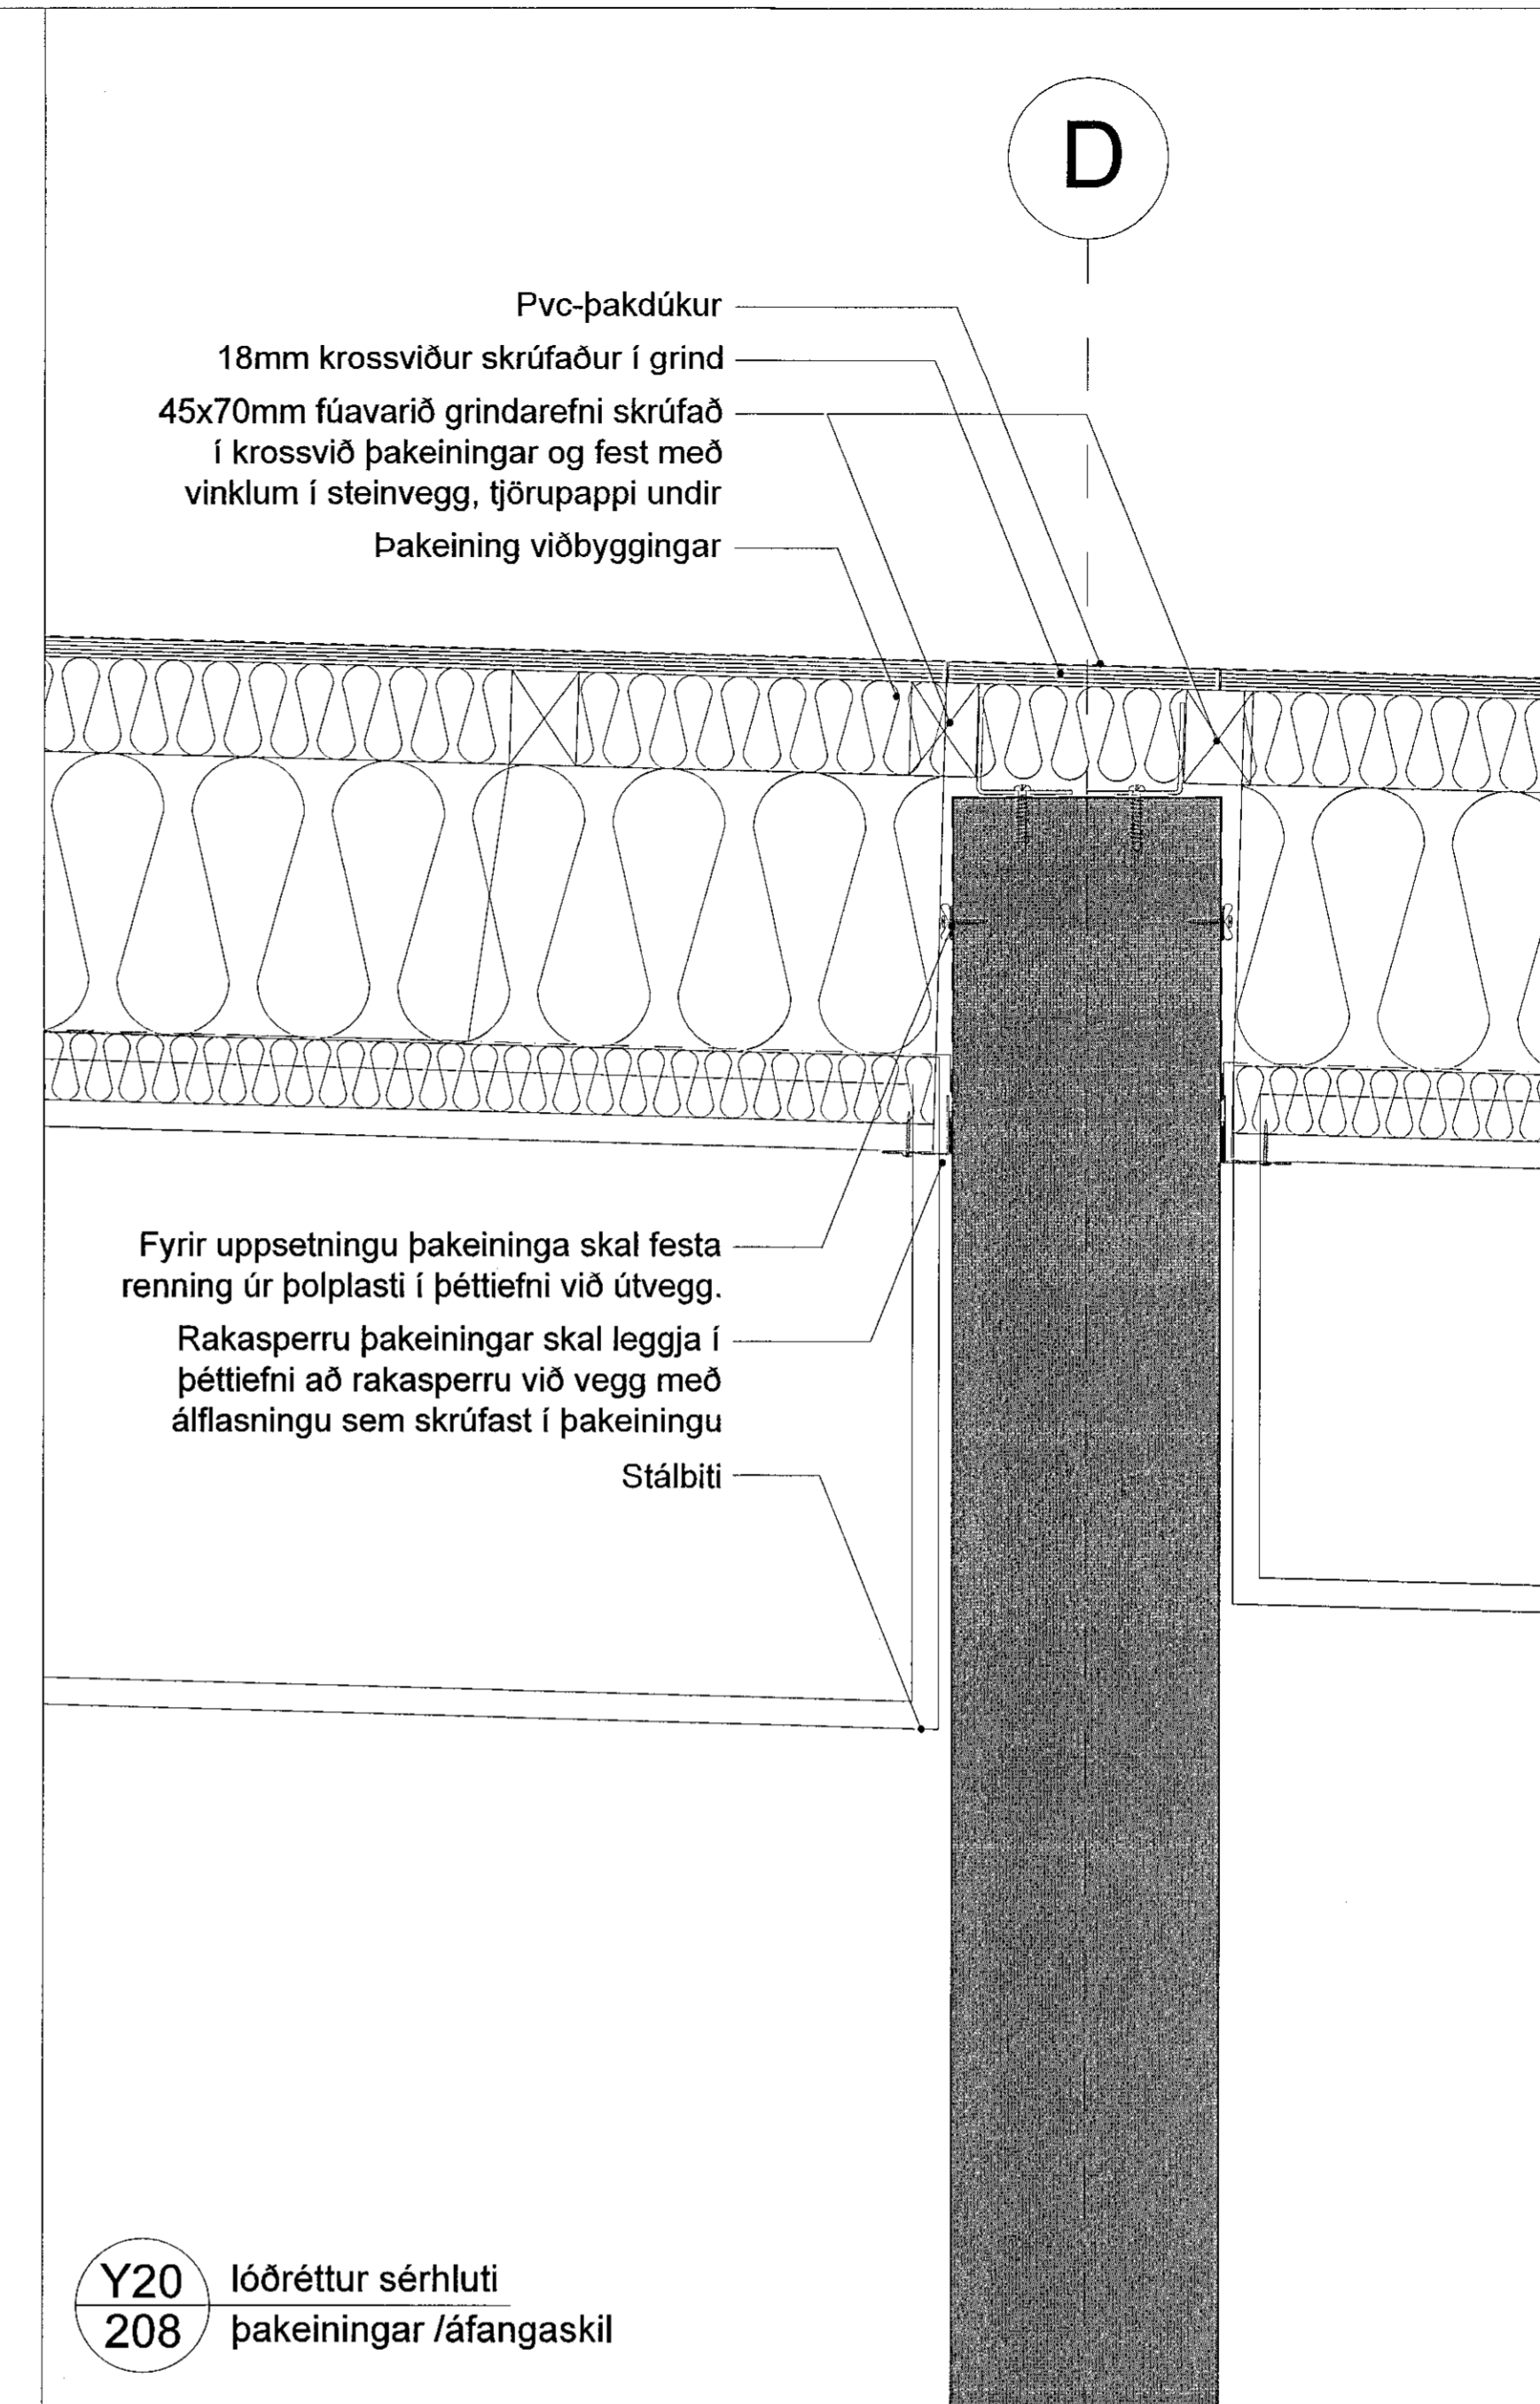

Y20 lóðréttur sérluti
208 þakeiningar / áfangaskil

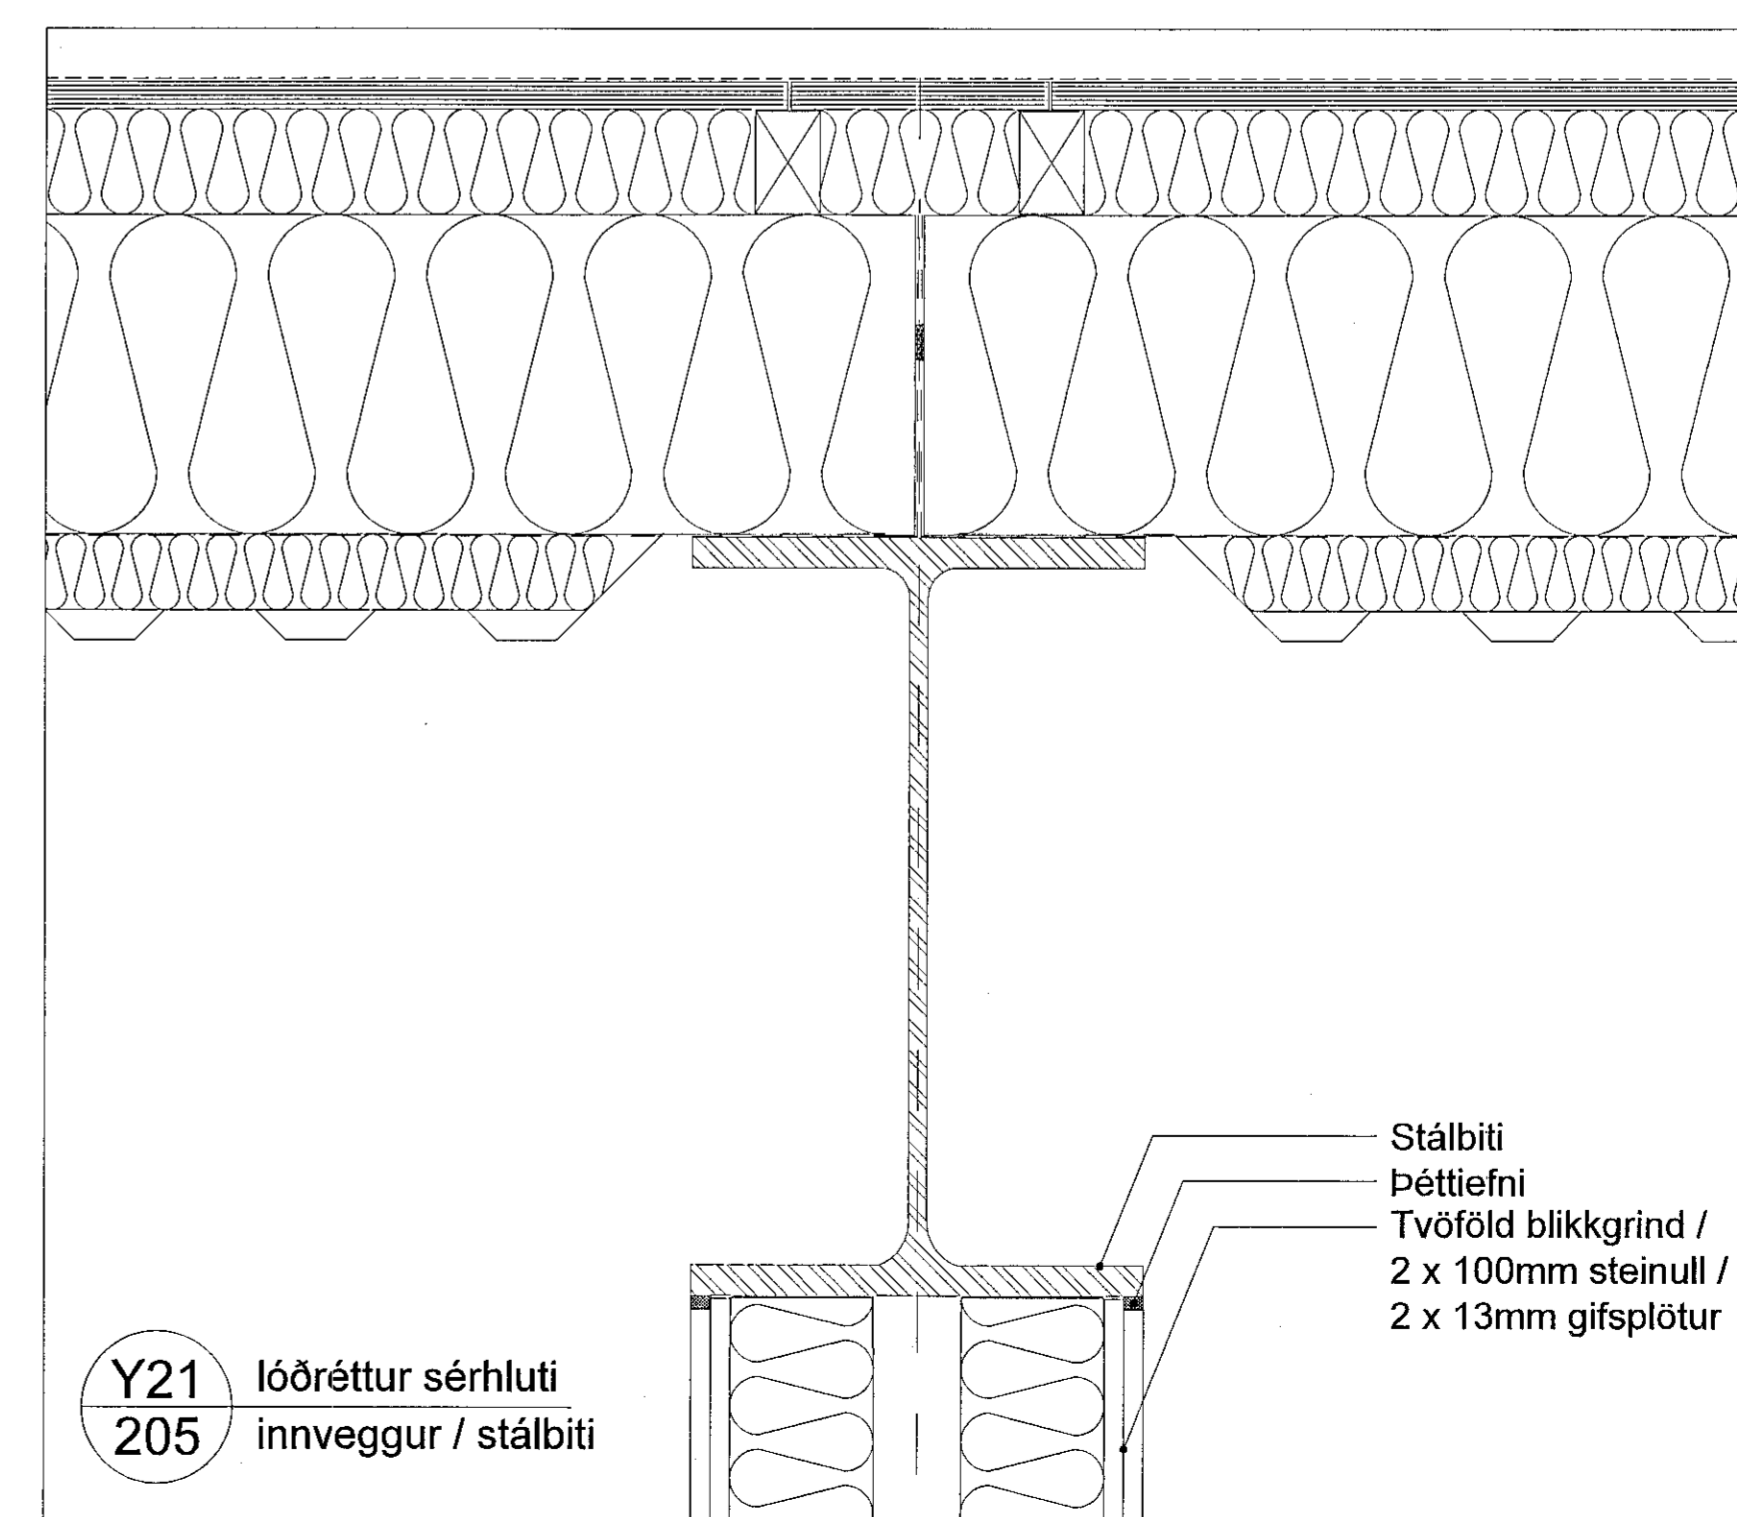

Y21 lóðréttur sérluti
205 innveggur / stálbiti

Samþykkt þann
19 JUN 2019
Byggingarfulltrúinn í Hafnarvík
F. P. Sigrður Steinar Jónsson

ÁRITUN HÖNNUNARSTJÓRA:
ÚTI **INNI**
 ARKITEKTAR
 BALDUR Ó. SVAVARSSON
 ARKITEKT FAJ SAMARK
 KT: 120357-5149

C:
B:
A:
BREYTINGAR: DAGS:

HEILSURÆKTARSTÓÐ TJARNARVÖLLUM 7
 2. ÁFANGI VERKTEIKNINGAR
 LÓÐRÉTTIR SÉRHLUTAR
 VERK: 1706 Wcþj
 KVARDI: 1:5
 DAGS: 15.05.2019
 TEIKN: al
 SKRÁ: Grunnur-2.dwg

ÚTI **INNI**
ARKITEKTAR
 ÞINGHOLTSSTRÆTI 27 101 REYKJAVÍK
 SIMA 552 7600
 NETFANG uf@ui.is
 VEFANG http://www.ui.is
 BALDUR Ó. SVAVARSSON ARKITEKTAR FAJ
 120357-5149
 JÓN ÞÓR ÞORVALDSSON ARKITEKTAR FAJ
 021256-7579