



Samykkt þann
26 JUN 2019
Byggingarfulltrúinn í Hafnarfjörð
F.h. Sigurður Steinar Jónsson

Vísid: 14.6.2019 17:10:39 Úprentur: 14.06.2019
Útg. Dags. Skýring Br. af: Yfirf.
A 14.06.2019 Stækun á byggingu GES IH

ÁRITUN HÖNNUNARSTJÓRA:
ÚTI
ARKITEKTAR
BALDUR Ó. SVAVARSSON
ARKITEKTI FAJ SAMARK
KT.: 120357/2149

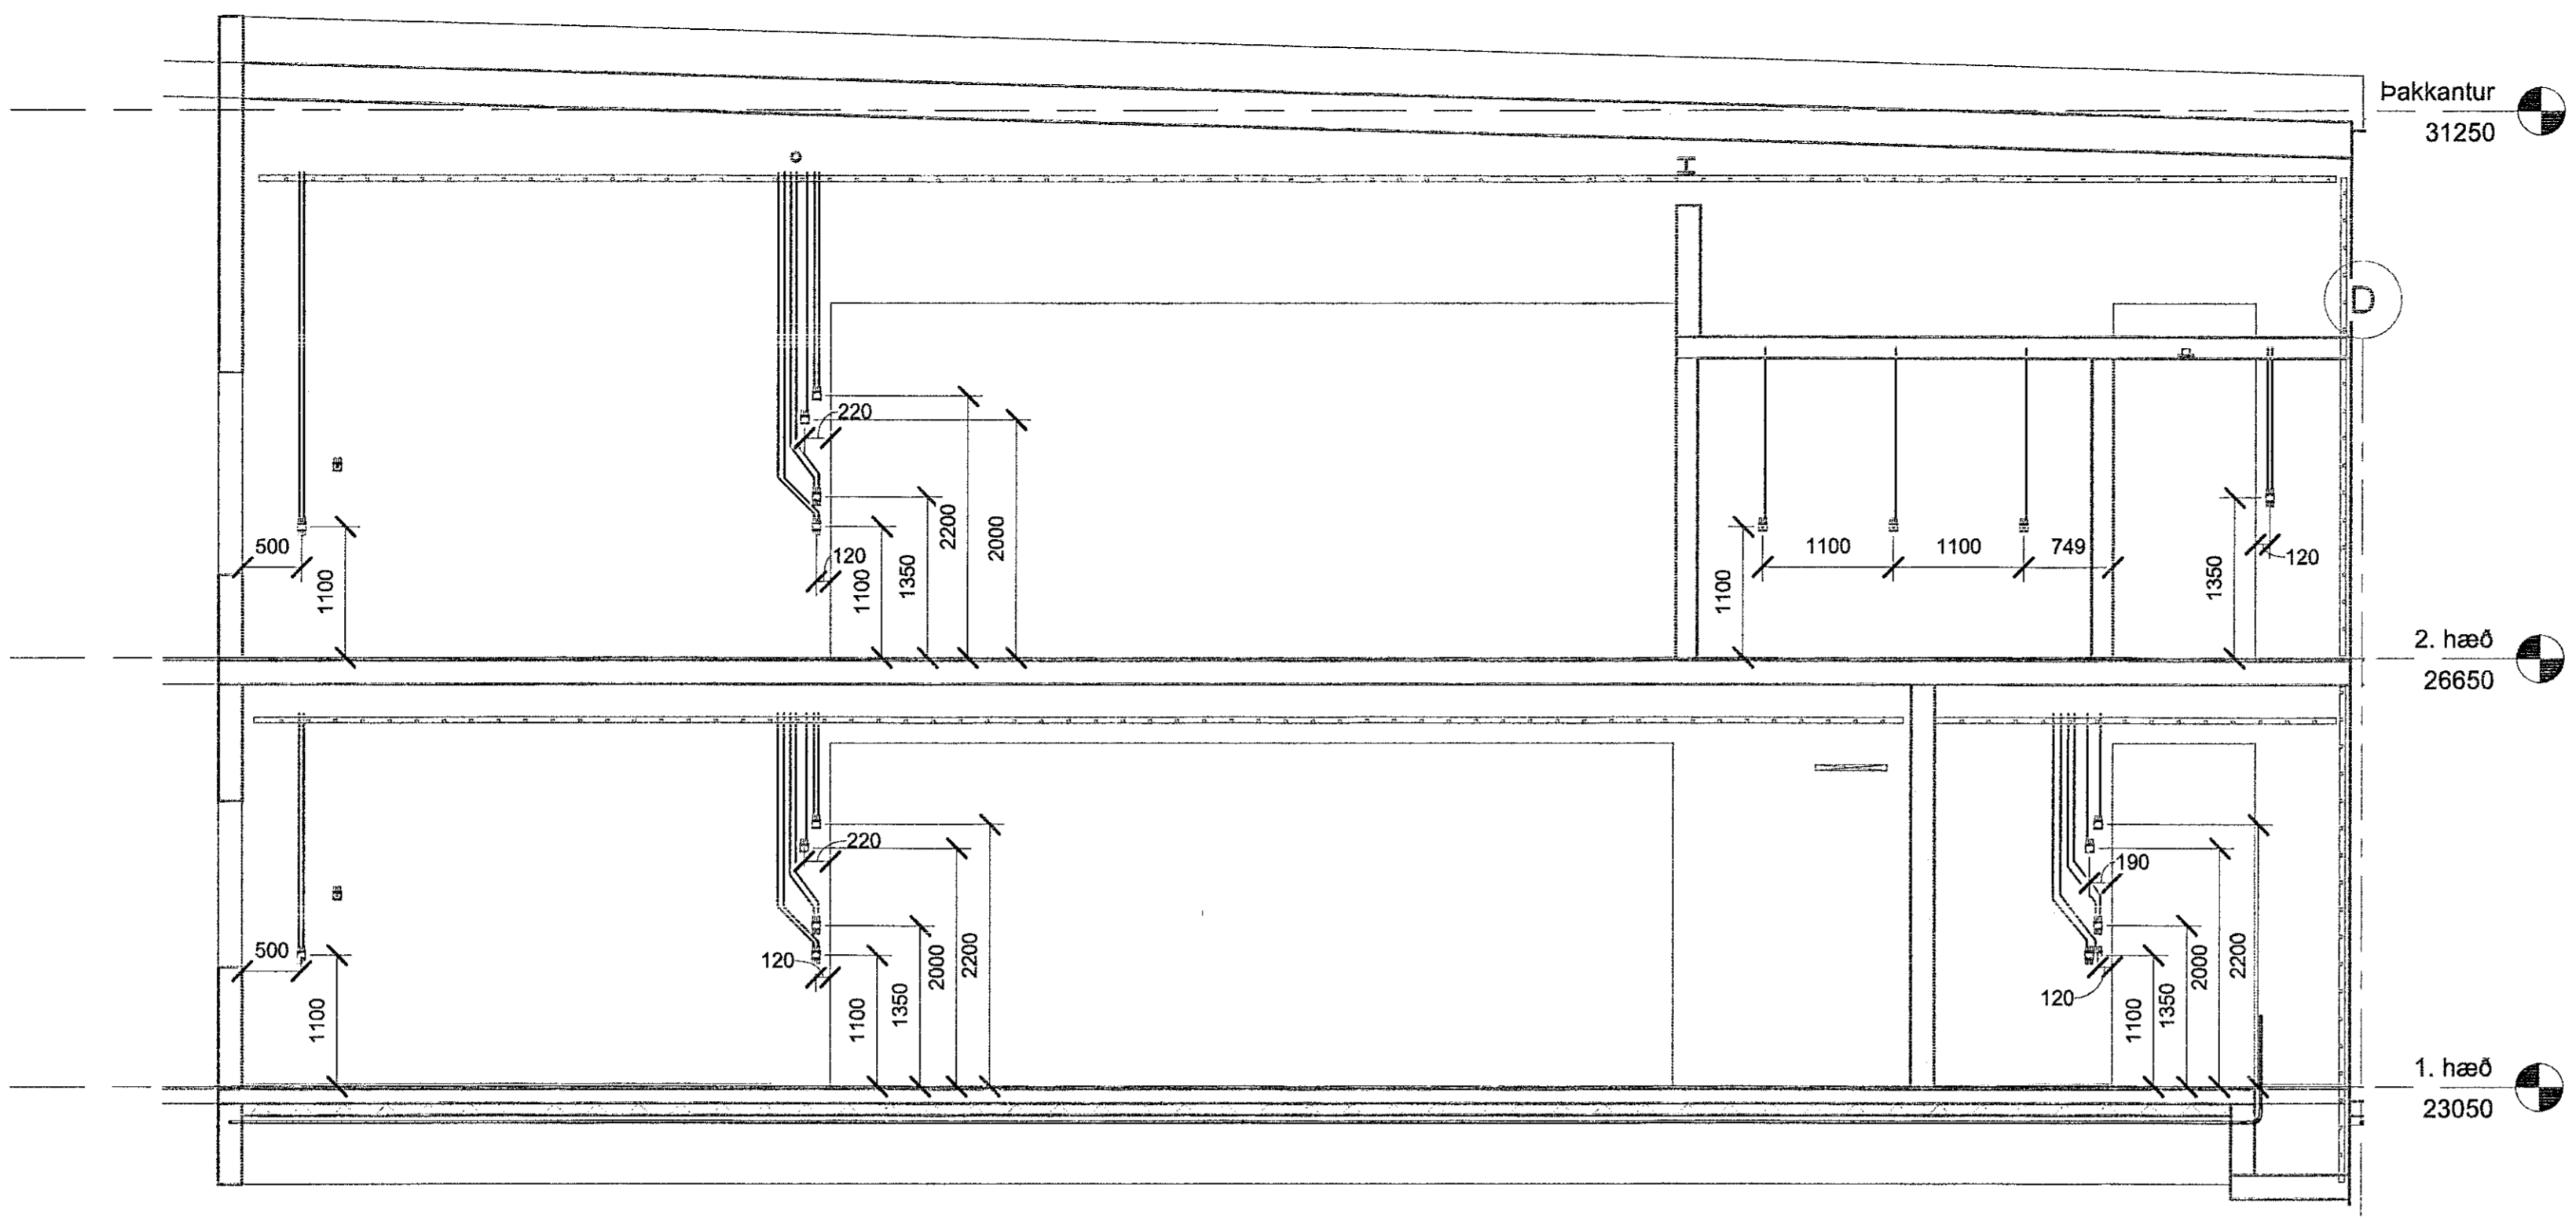

AA Snið AA
1:50

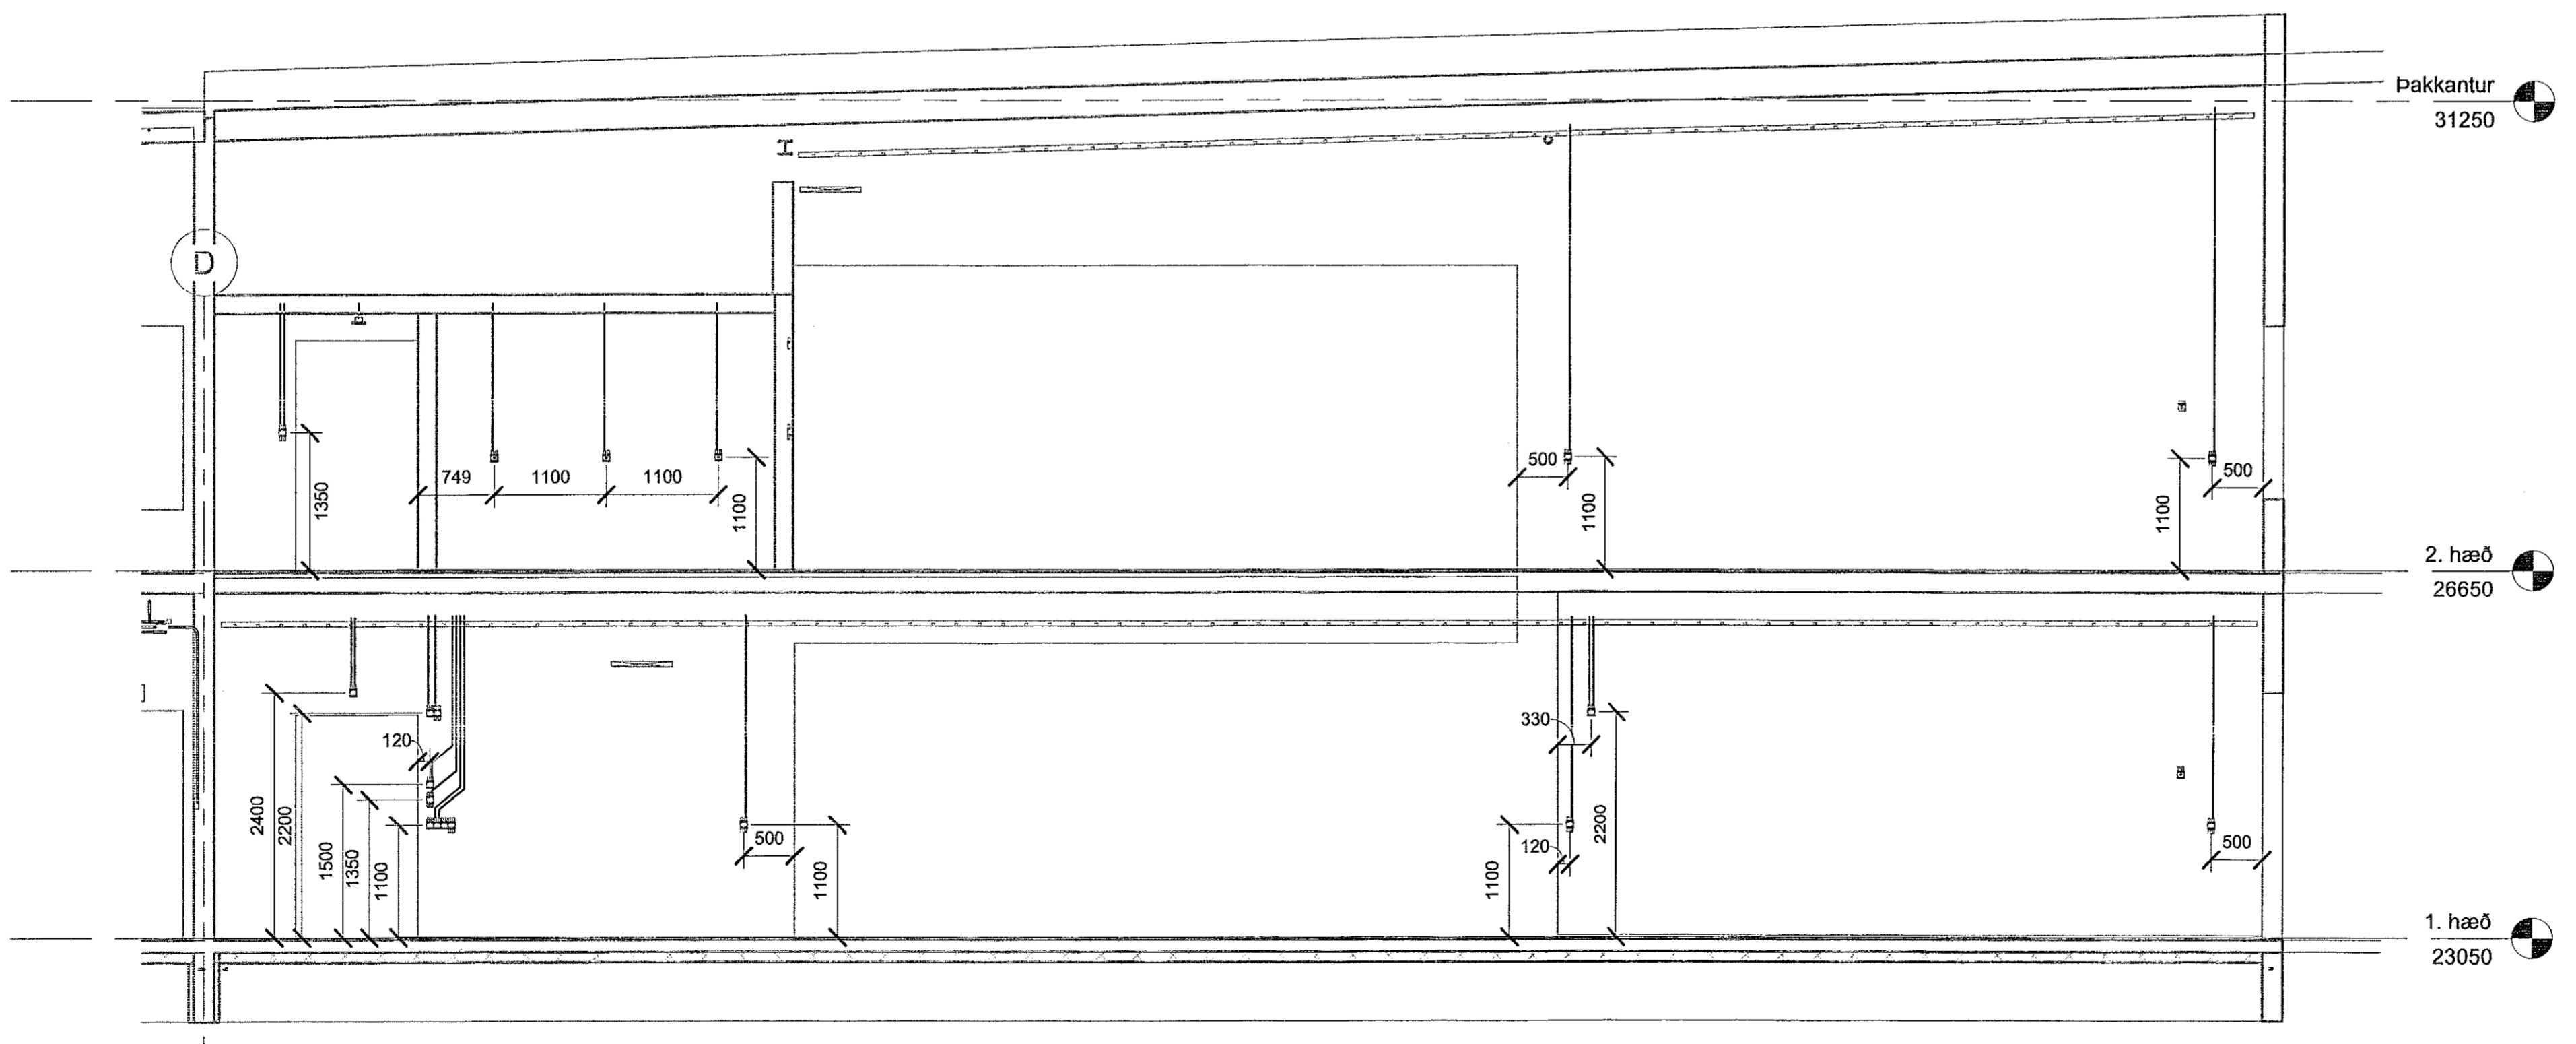

BB Snið BB
1:50



World Class
Tjarnarvellir 7
221 Hafnarfjörður
Rafagnir
Rafagnir í vegg og jarðveg
Sniðmyndir

TEKNIÐNÖMUR 2768-004 XX_3_19_03	BLAÐSTÆRÐ A1	HANNAÐ: GES TEKNAÐ: AEM YFIRFARÐ: HBS
DAGS: 14.06.2019	MÆLKVARDI 1:50	ÓTGAFA A

Úpplýsingar og dagsetning aðalþröðrattar: 1905072 - 29.04.2019
Hönnuður: Davíð Einarsson og Sölvason kt:100356-3339
Hönnunarspöð: