



Sampykkt þann
26 JUN 2019
Byggingarfulltrúinn í Hafnarfjarði
F.h. Sigurður Steinar Jónsson

Vefs: 14.6.2019 17:10:44 Útprintur: 14.06.2019
Útg. Dags. Skýring Br. af: Yfirf.
A 14.06.2019 Stökun á byggingu GES I/II


ÁRITUN HÖNNUNARSTJÓRA:
ÚTI
ARKITEKTAR
BALDUR Ó. SVANARSSON
ARKITEKT EMI SAMMÁK
KF: 120357 5149

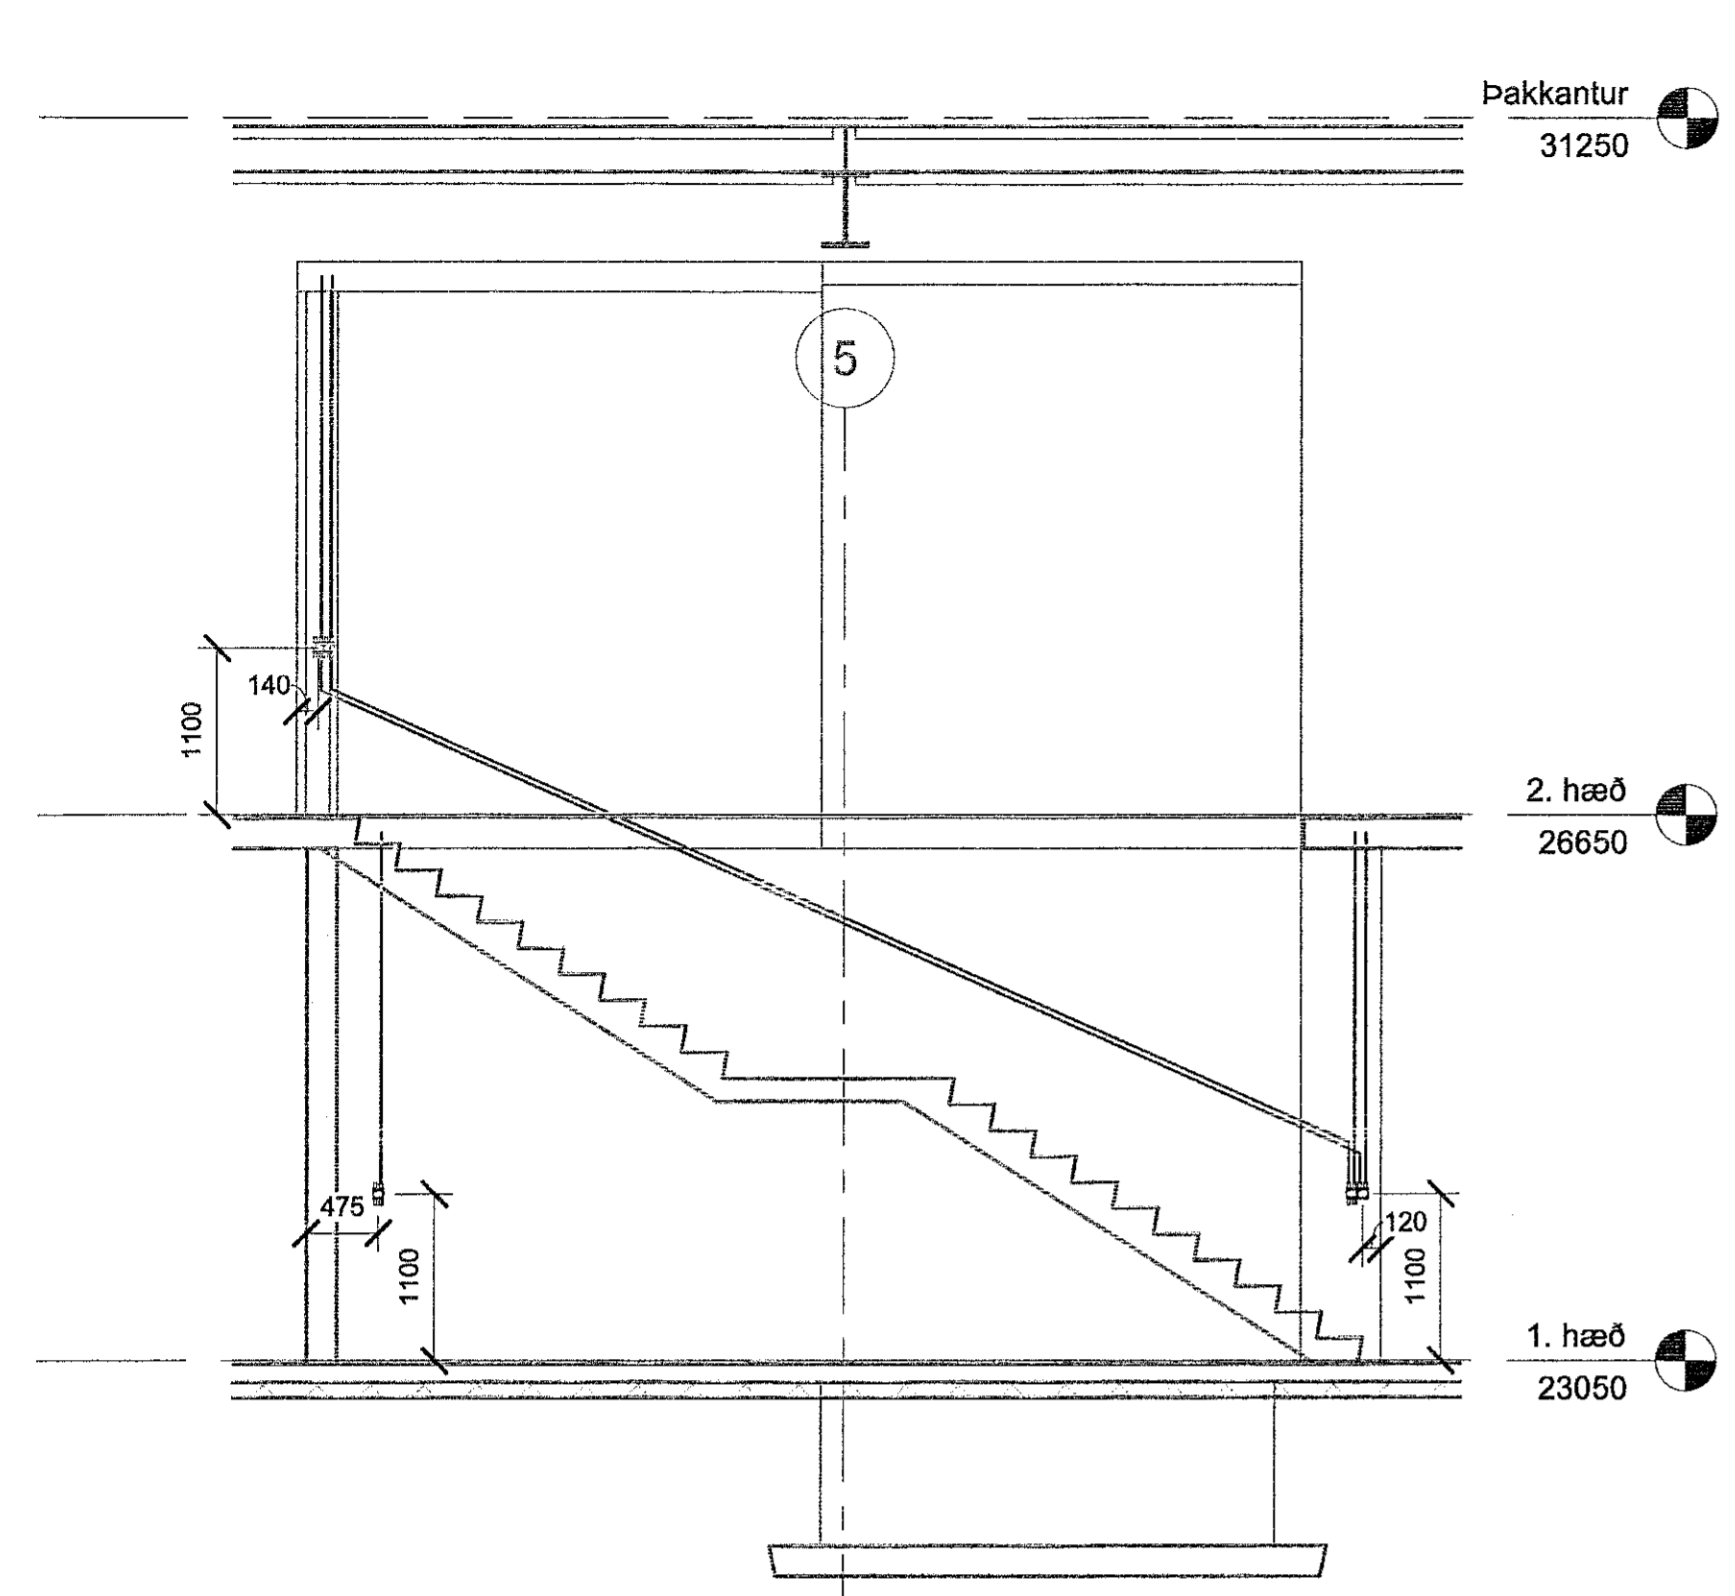

HH Snið HH
1 : 50

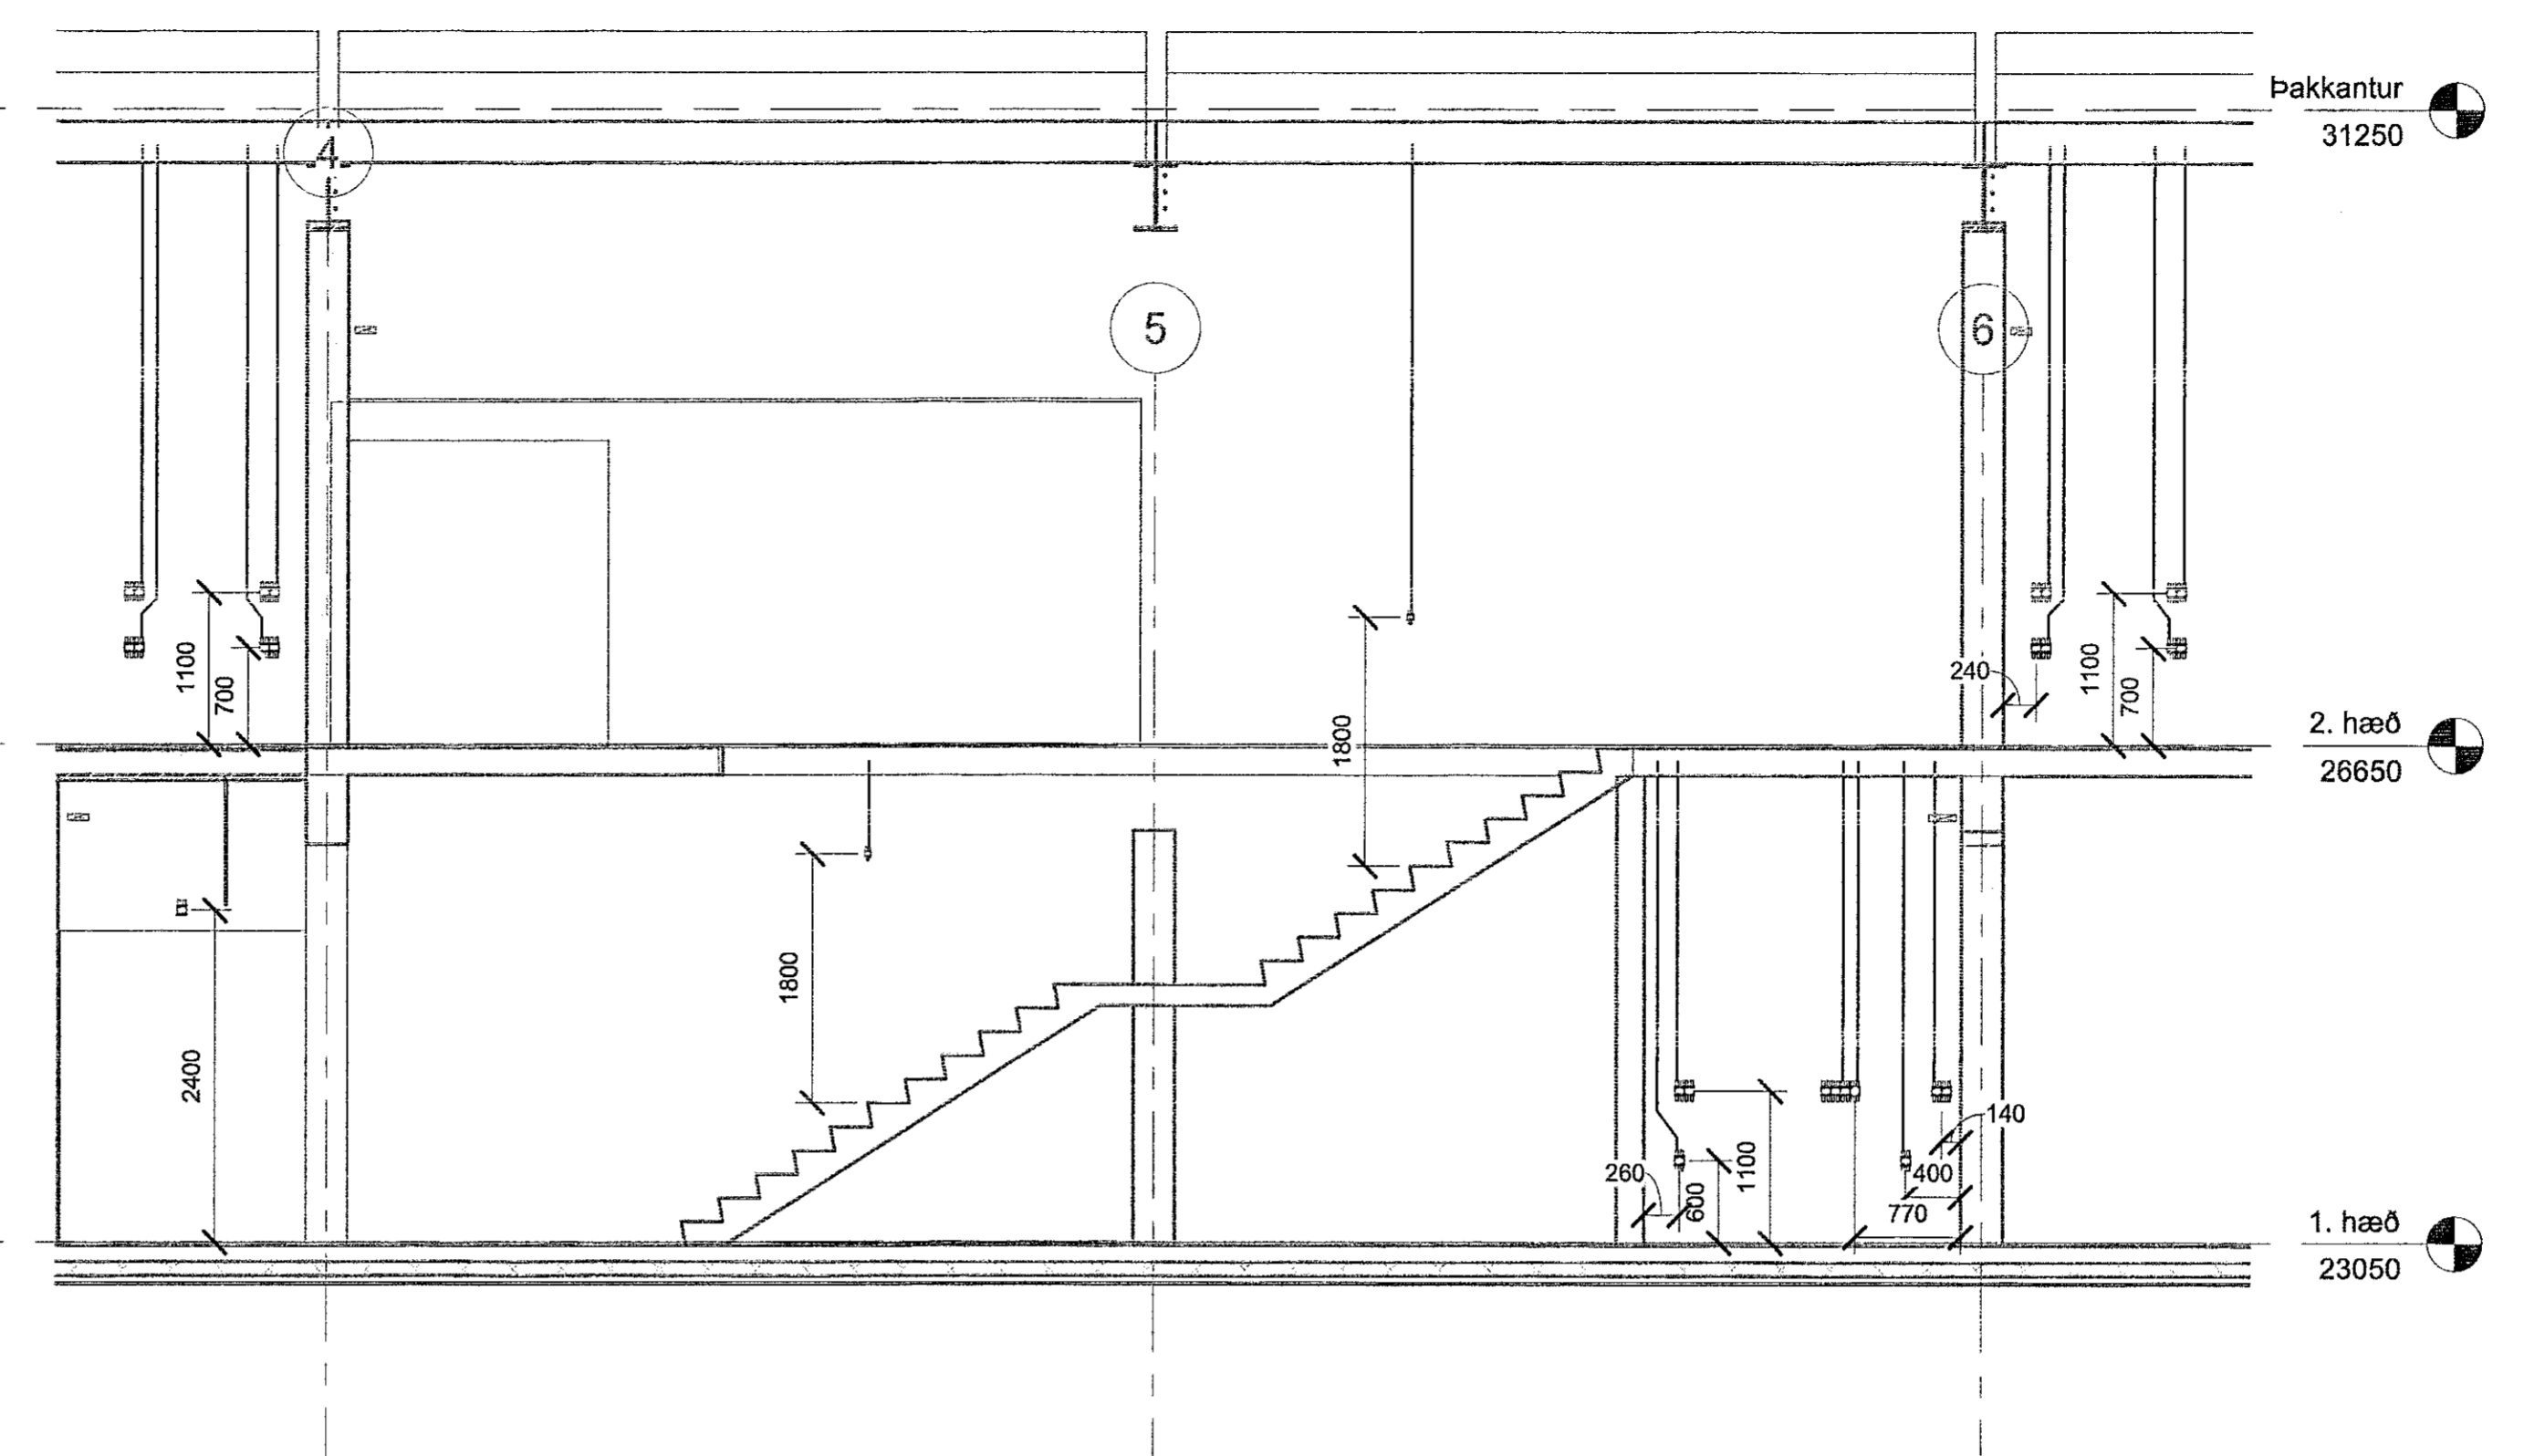

II Snið II
1 : 50

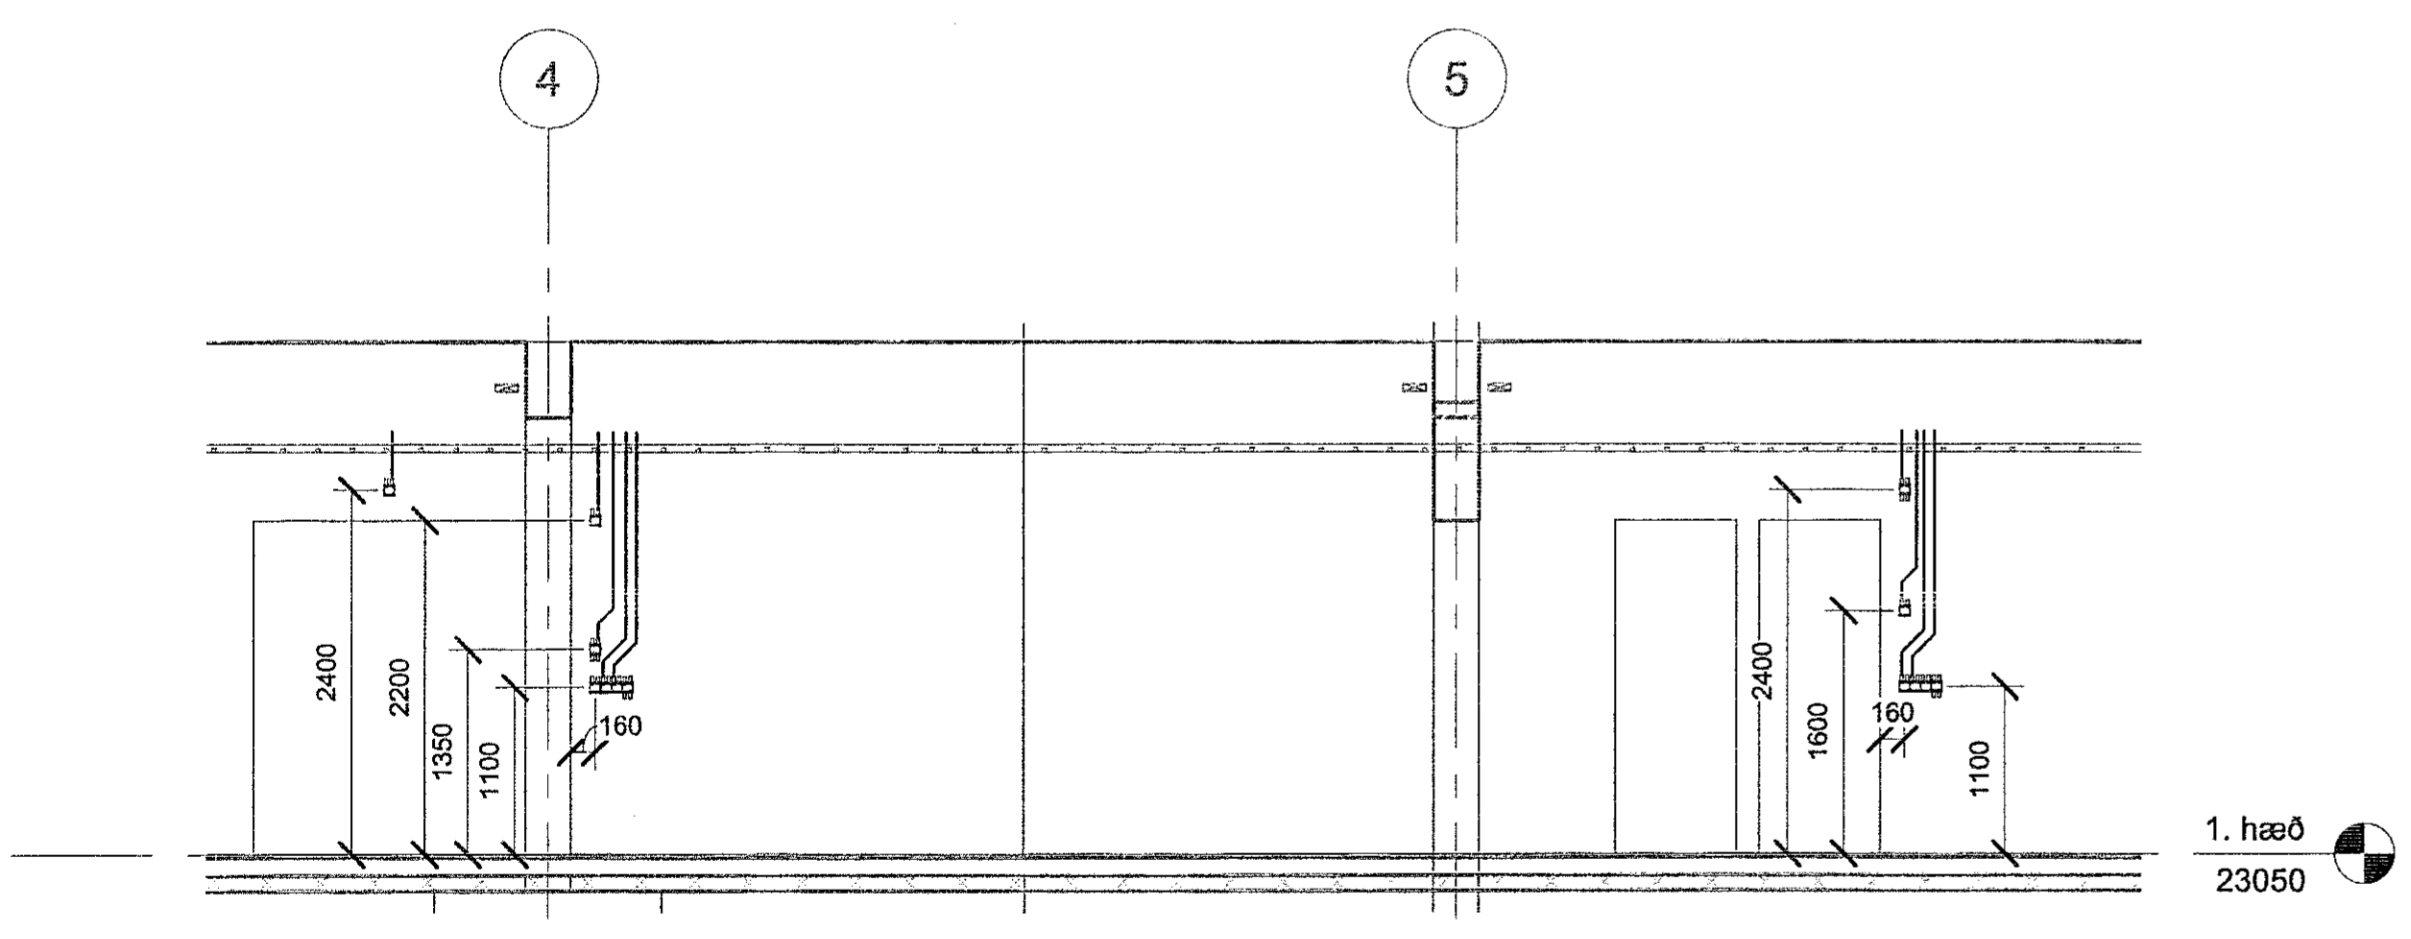

JJ Snið JJ
1 : 50



World Class
Tjarnarvellir 7
221 Hafnarfjörður

Raflagnir
Raflagnir í vegg og jarðveg
Sniðmyndir

TEIKNUMÉR	BLADSTÆR	HANNAÐ	GES
2768-004	A1	TEIKNAD:	ÆM
XX_3_19_05		YRFRAD:	PBS
DAGS	MÆLKVARDI	ÚTGÁFA	
14.06.2019	1 : 50	A	

Útgáfunúmer og dagsetning aðskiptadátta: 1905072 - 29.04.2019
Höfundur: Davíð Einarsson / Silvason kl:100356-3339
Hönnunarsíki