
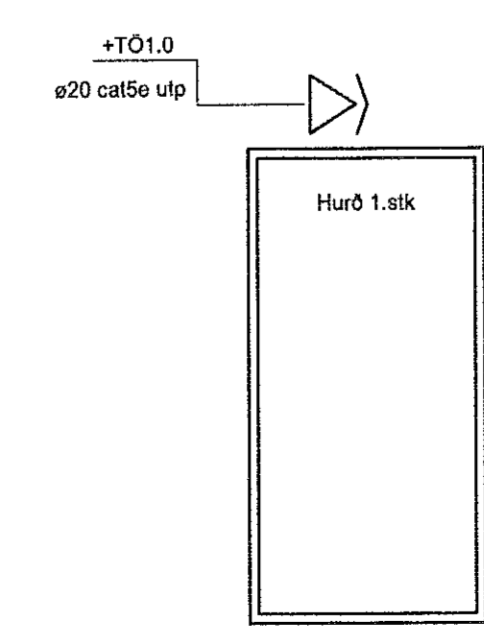
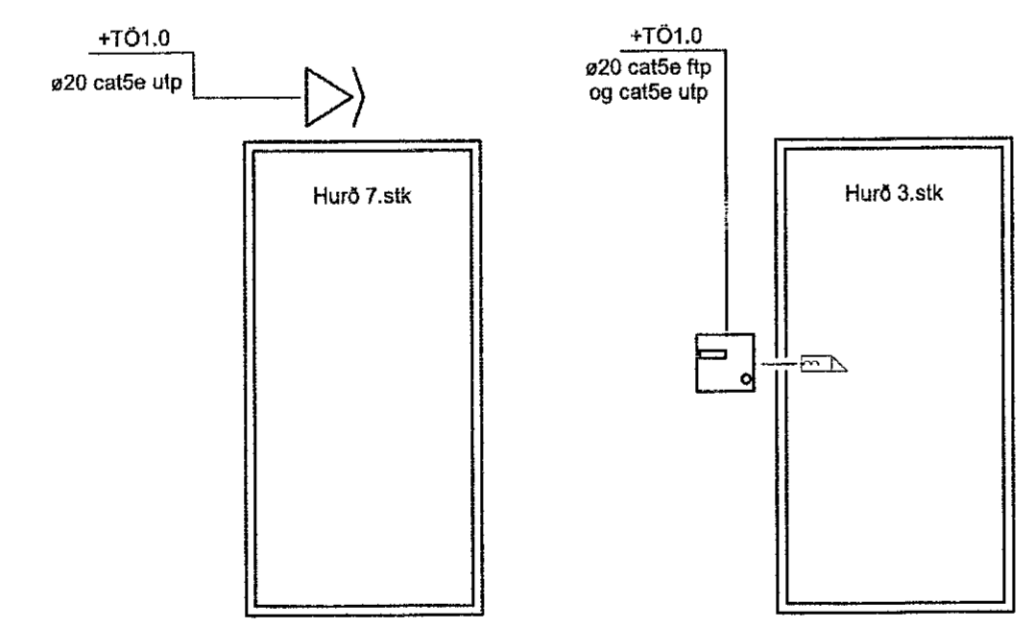
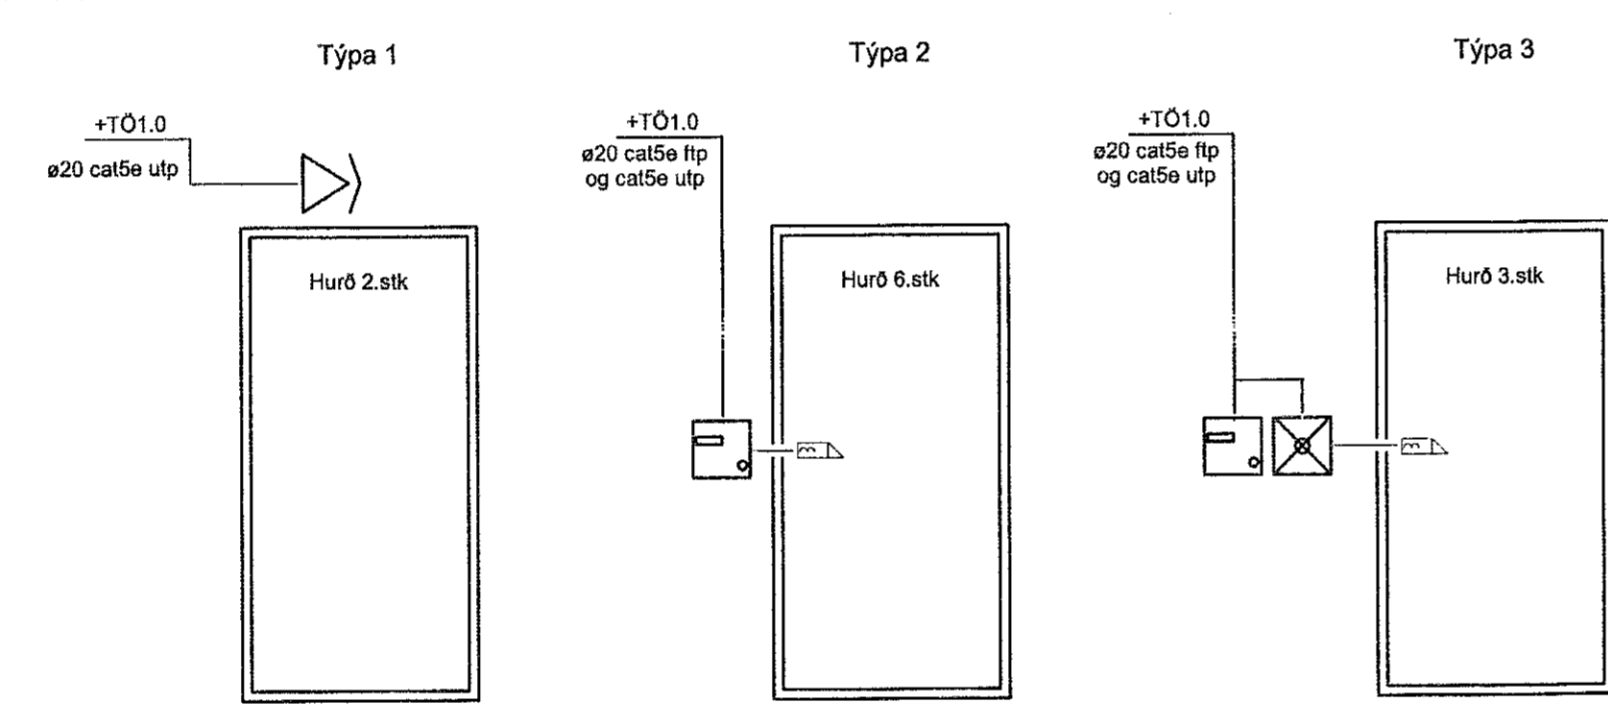


Útg.	Dagur	Skýring	Br. af	Yfir.
A	09.11.2017	Fyrsta útgáfa A	1	GES/DES
B	14.06.2019	Stærkun á byggingu	1	GES/IH

ÁRITUN HÖNNUNARSJÓRA:
ÚTI
ARKITEKTAR
BALDUR Ó. SVAVARSSON
ARKITEKT PAJ SAMARK
KÍ: 120357-5149

Dæmigerð mynd

TÖ0.0 Aðgangs- og öryggiskerfi

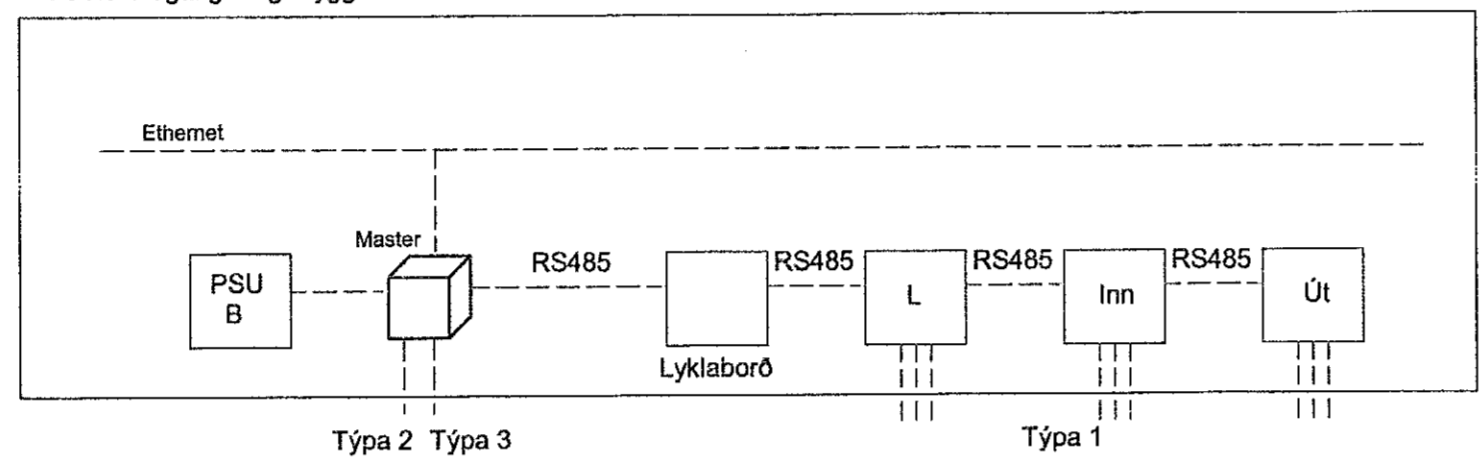

World Class
Tjarnarvellir 7
221 Hafnarfjörður

Raflagnir
Kerfismynd aðgangs- og öryggiskerfi

TEKNIÐMÉR	BLAÐSTJERI	HANNAÐ	GES
2768-004	A1	TEKNAÐ	HMH
xx_3_06_04		YRFARNAÐ	DES

DAGS.	MELKVARI	ÚTGÁFA
09.11.2017	1 : 1	B

Útgáfunúmer og dagsetning aðalútgáfu: 1805072 - 28.04.2019
Hönnuður: Davíð Einar Svavarsón kt:100356-3339
Hönnunarsjóni:

2. Hæð

1. Hæð

kjallari