Samþykkt þann
26 JUN 2019
Byggingarfulltrúinn í Hafnarfirði
F.h. Sigurður Steinar Jóhannsson

Hönnunarstjóri:
Sigríður Ólafsdóttir kt: 071070-5069

Sigríður Ólafsdóttir

3D Ásýnd
1:200

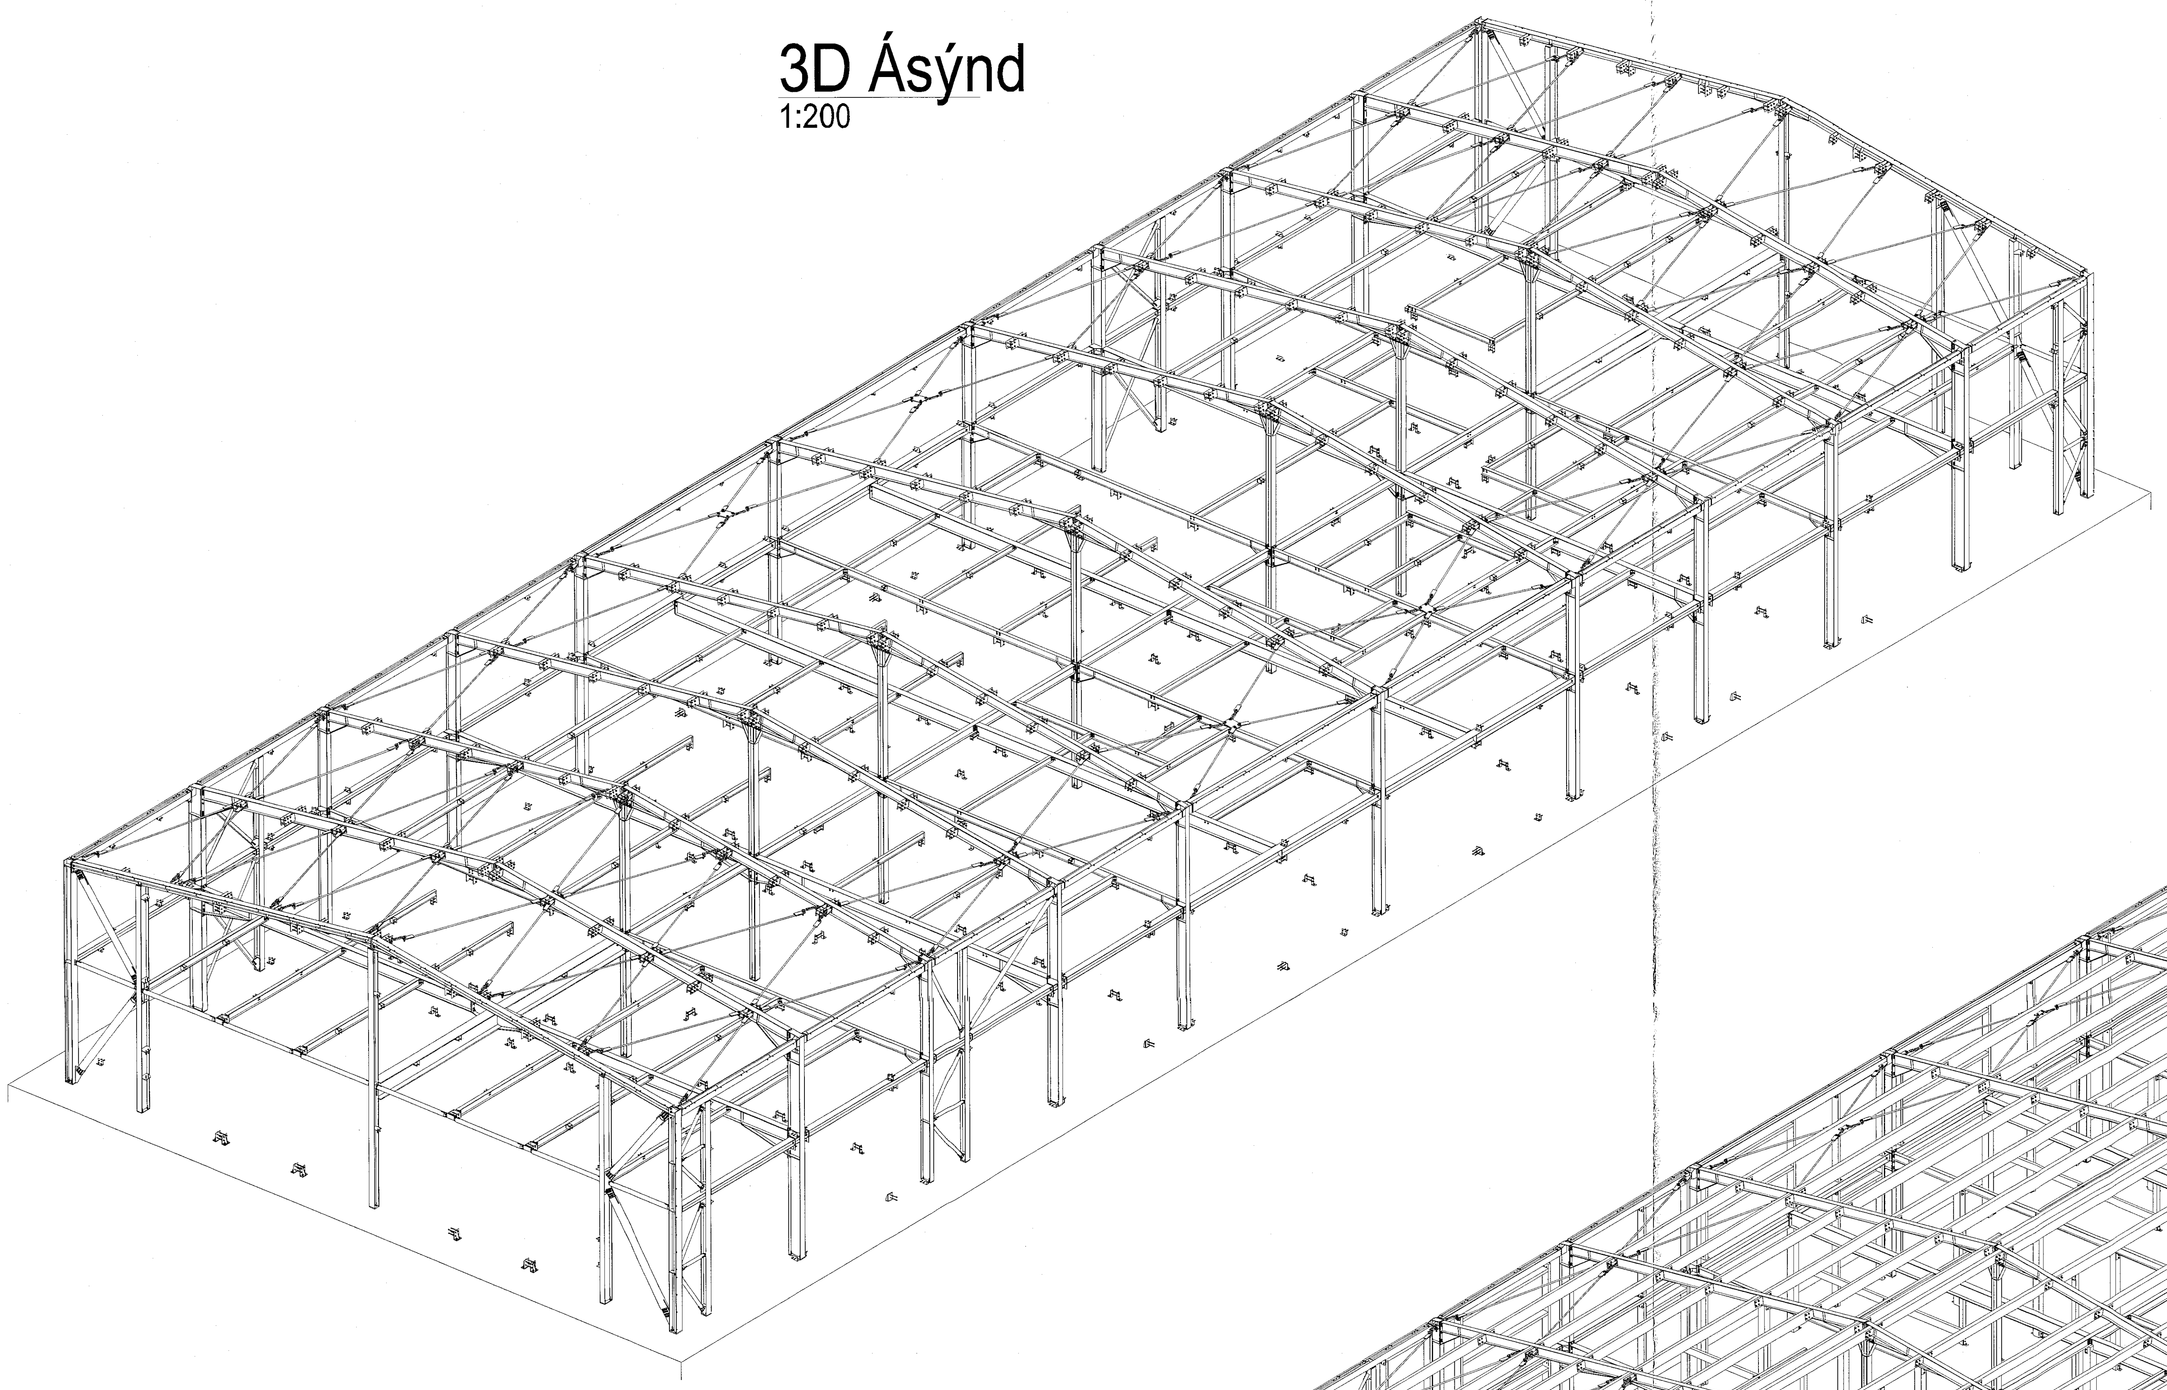

3D Ásýnd
1:200

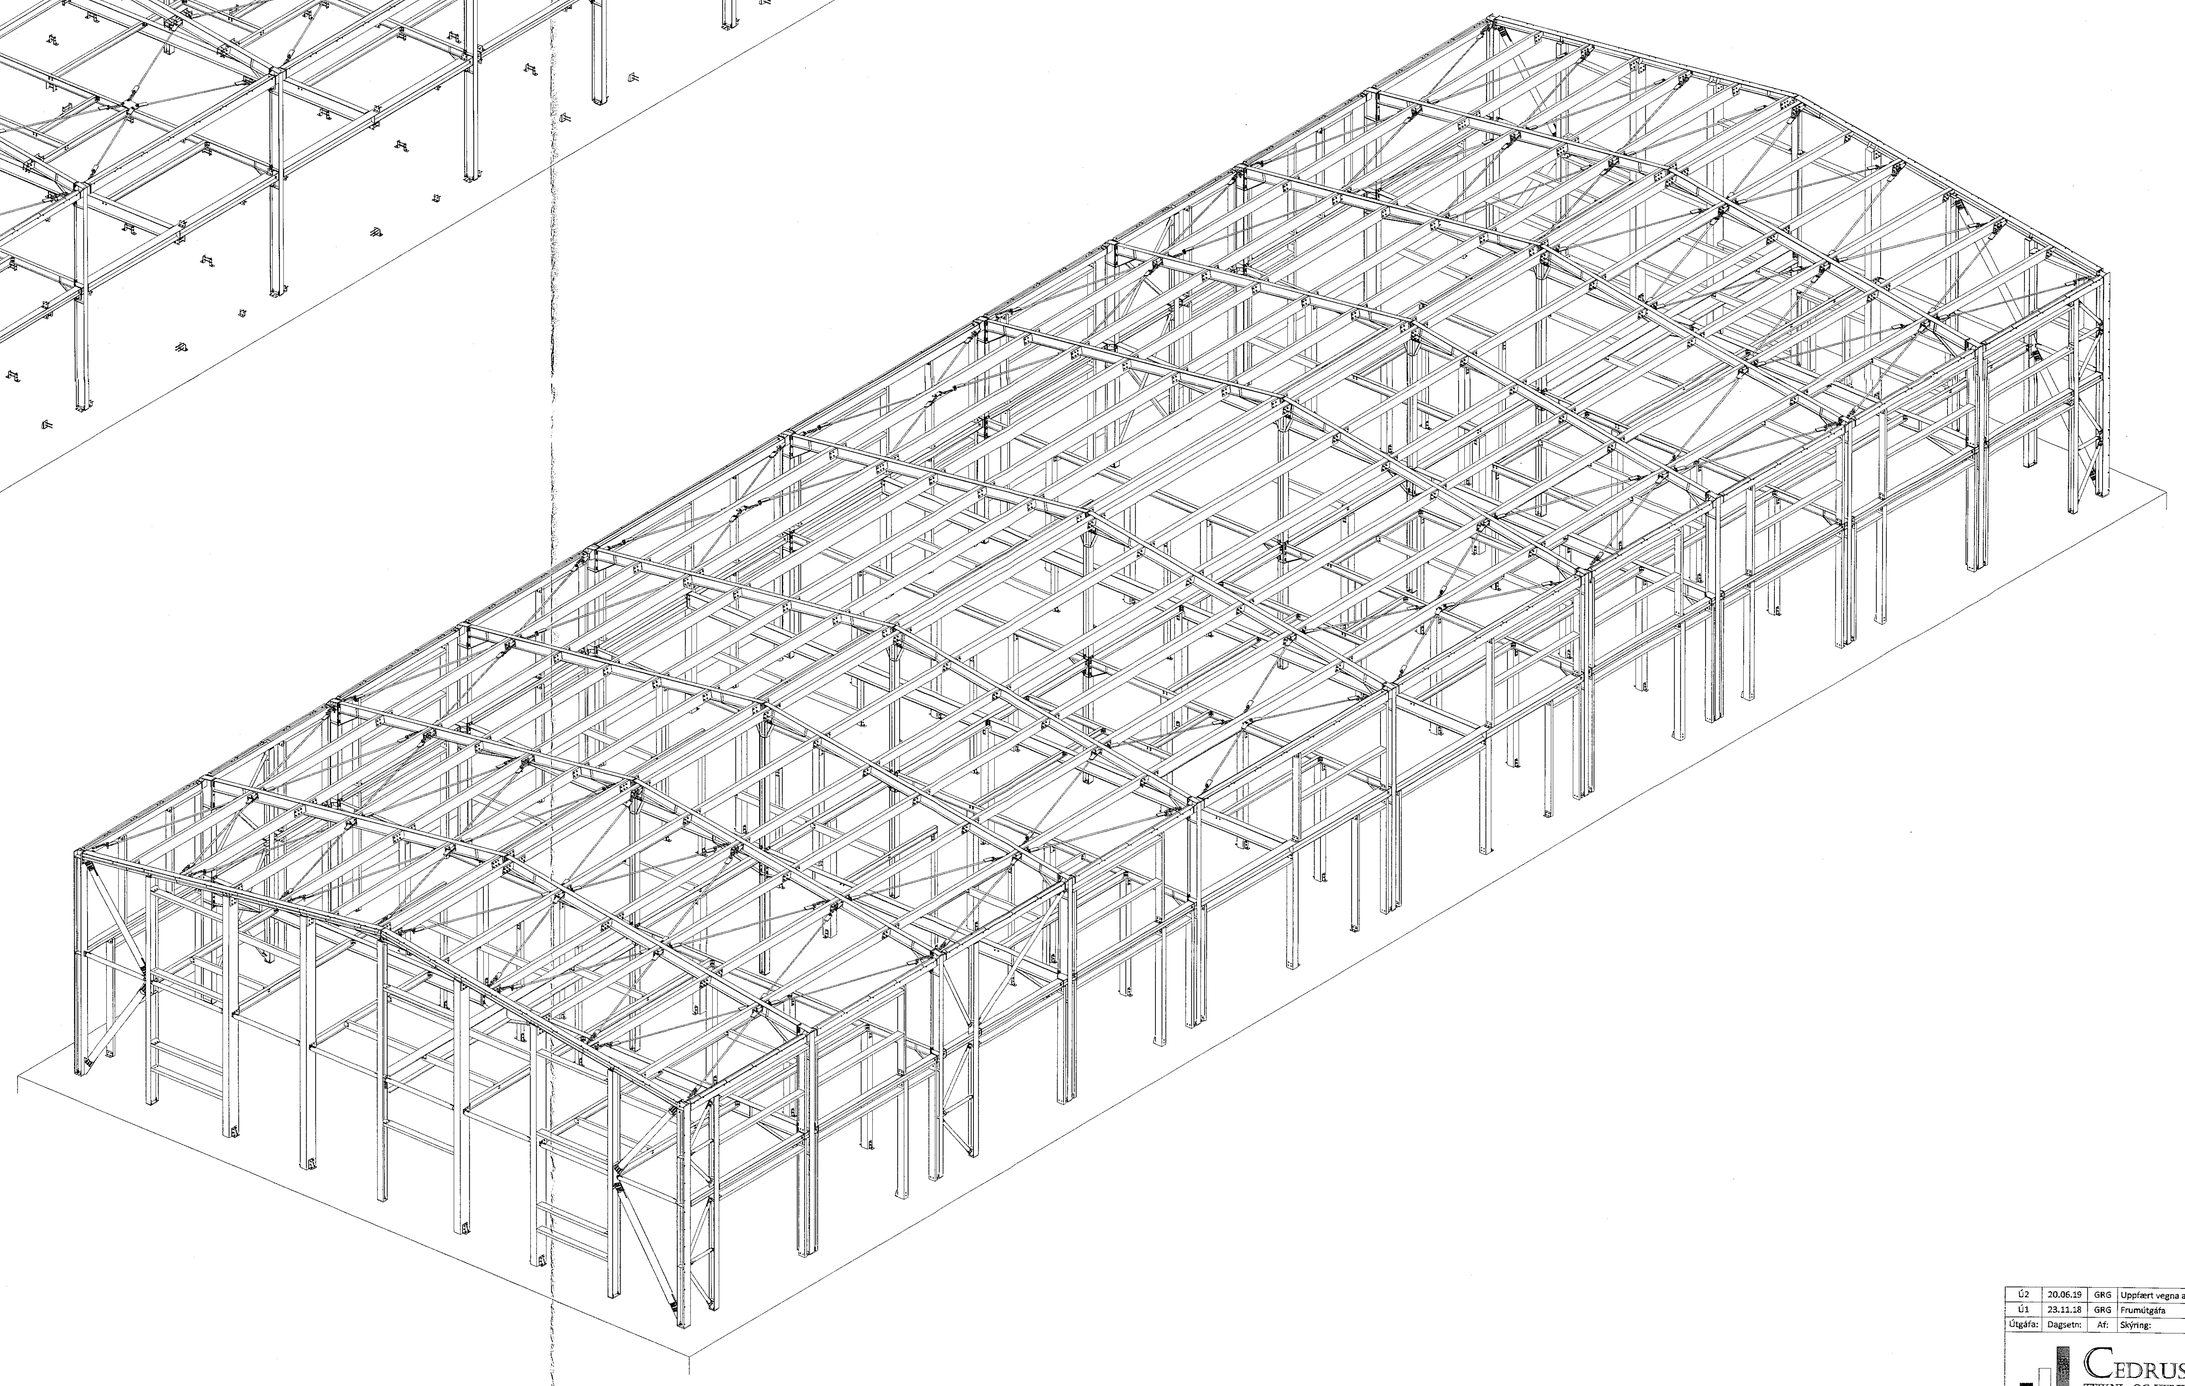

Ú2	20.06.19	GRG	Uppfært vegna athugasemda
Ú1	23.11.18	GRG	Frumútgáfa
Útgáfa:	Dagsetn:	Áf:	Skýring:

CEDRUS EHF.
TEIKNI- OG VERKFRÆÐIÞJÓNUSTA
MIÐTÚN 20, 800 SELFOSS, S: 482-1166
WWW.CEDRUS@SIMNET.IS S: 863-3001

ÁLFHELLA 4
221 Hafnarfjörður
Atvinnuhúsnæði

Teikninúmer: 200-00

Burðarvirki:
3D Myndir

Mælikvarði: 1:75

Hannað: Valur Arnarson		Teiknað: Gísli Rafn Gylfason	
Dagsetning: 23.11.2018	Verknúmer: 18 006		Framvæmd: AÖ
Áritun sérhönnuðar:	Valur Arnarson		051073-5099

Valur Arnarson 051073-5099