ÁSÝND MÓDUL A - UTAN FRÁ

1:50

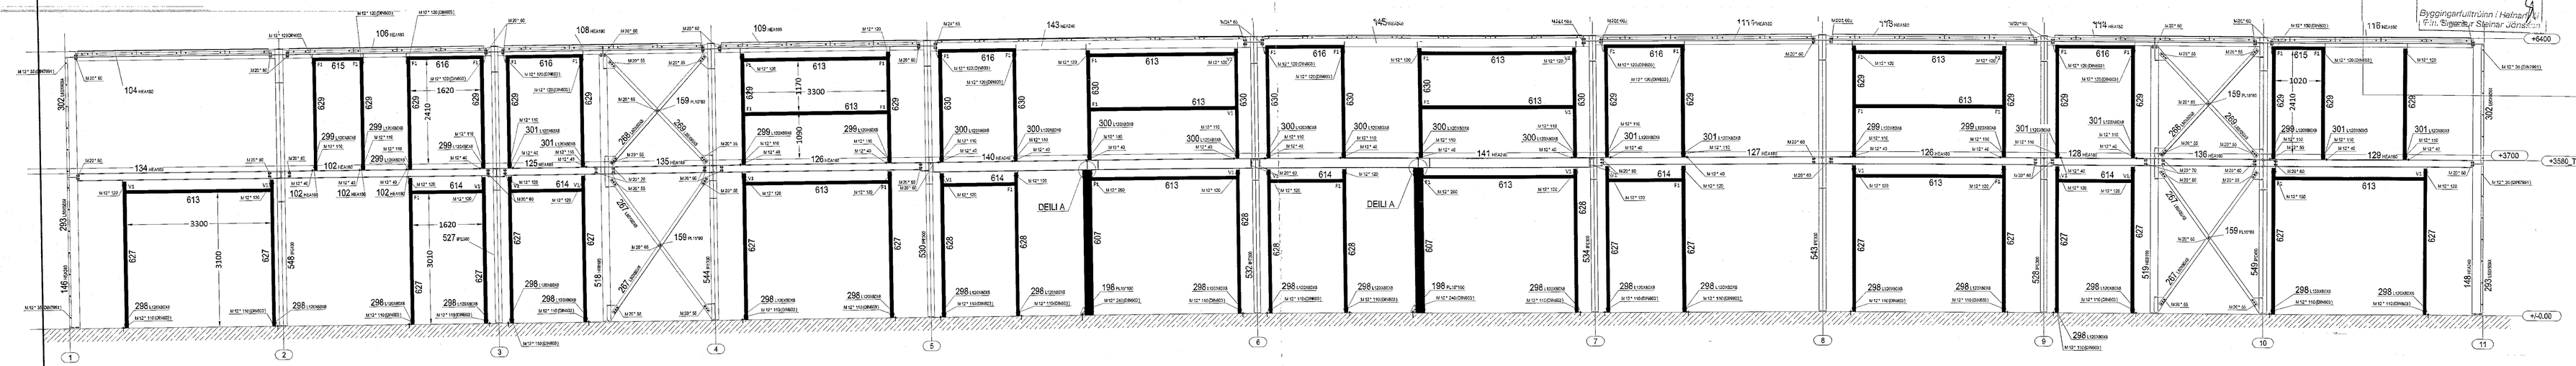

ALLAR TENGINGAR MILLI LÍMTRÉSSÚLNA OG STÁLBITA ERU LIÐTENGDAR.
SJÁ MEIRI UPPLÝSINGAR Á TEIKNINGU: ATS01

UNDANTEKNING ERU TENGINGAR MERKTAR: DEILI A

MIÐMÓDÚLL HÚSS

1:50

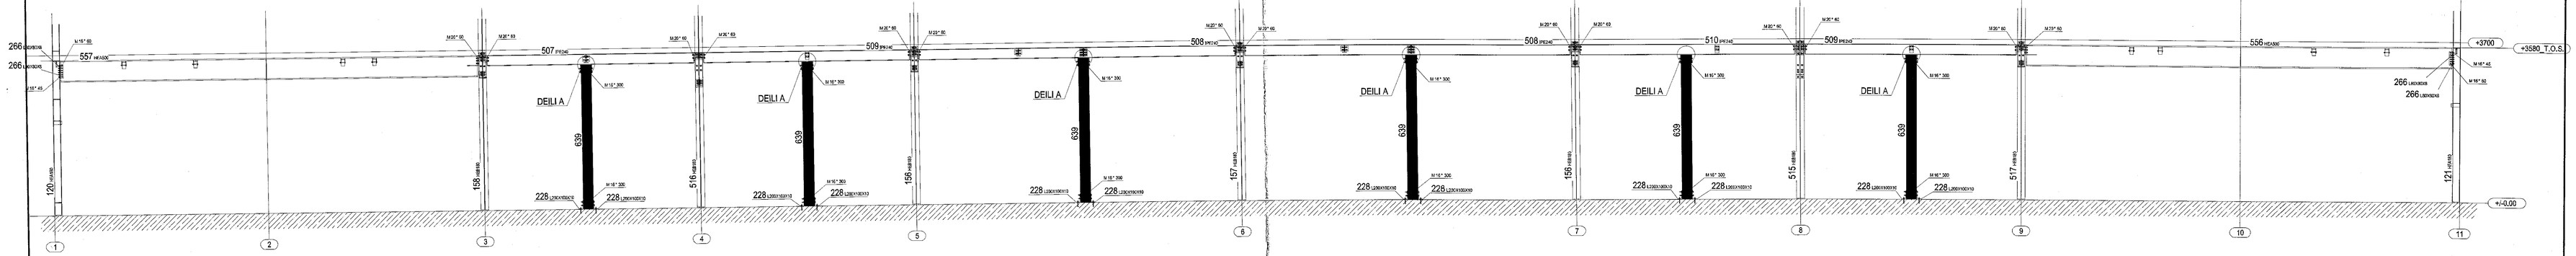

ALLAR TENGINGAR MILLI LÍMTRÉSSÚLNA OG STÁLBITA ERU LIÐTENGDAR.
SJÁ MEIRI UPPLÝSINGAR Á TEIKNINGU: ATS01

UNDANTEKNING ERU TENGINGAR MERKTAR: DEILI A

ÁSÝND MÓDUL B - UTAN FRÁ

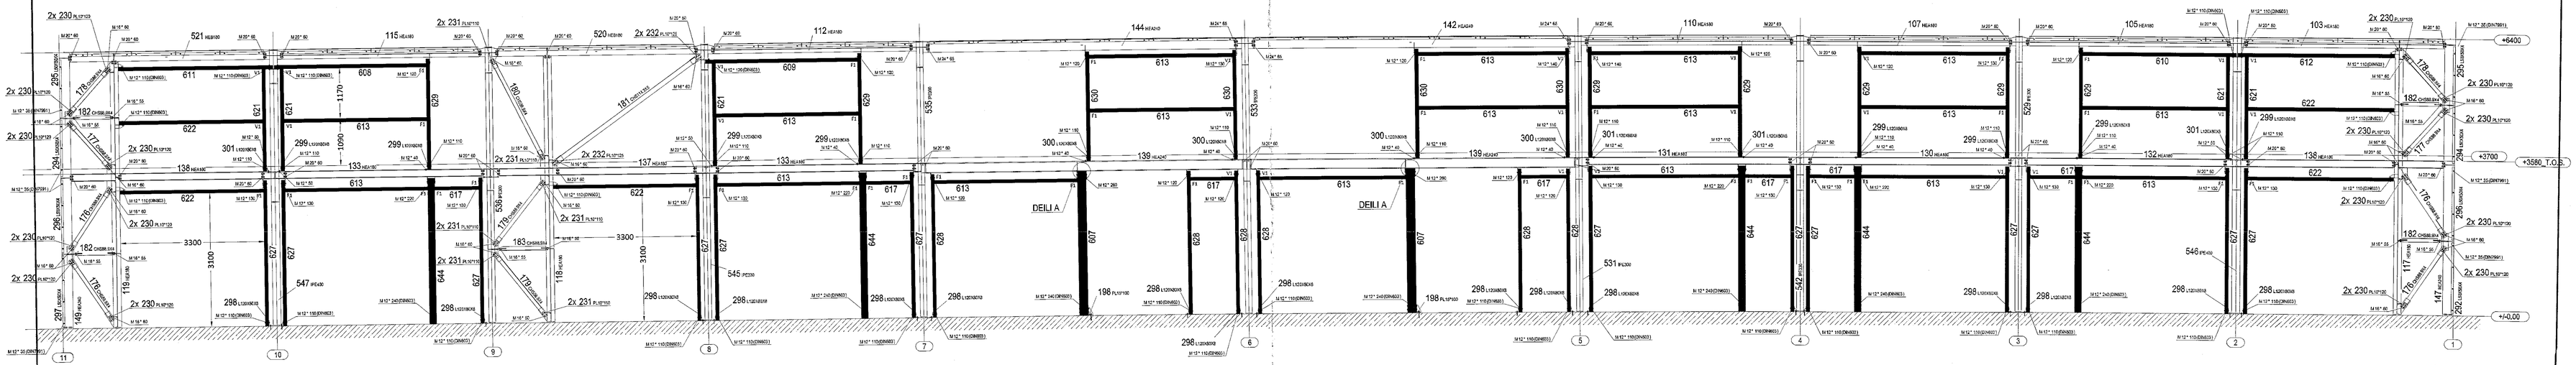

ALLAR TENGINGAR MILLI LÍMTRÉSSÚLNA OG STÁLBITA ERU LIÐTENGDAR.
SJÁ MEIRI UPPLÝSINGAR Á TEIKNINGU: ATS01

UNDANTEKNING ERU TENGINGAR MERKTAR: DEILI A

ÁSÝND MÓDÚL 1 - UTAN FRÁ

1:50

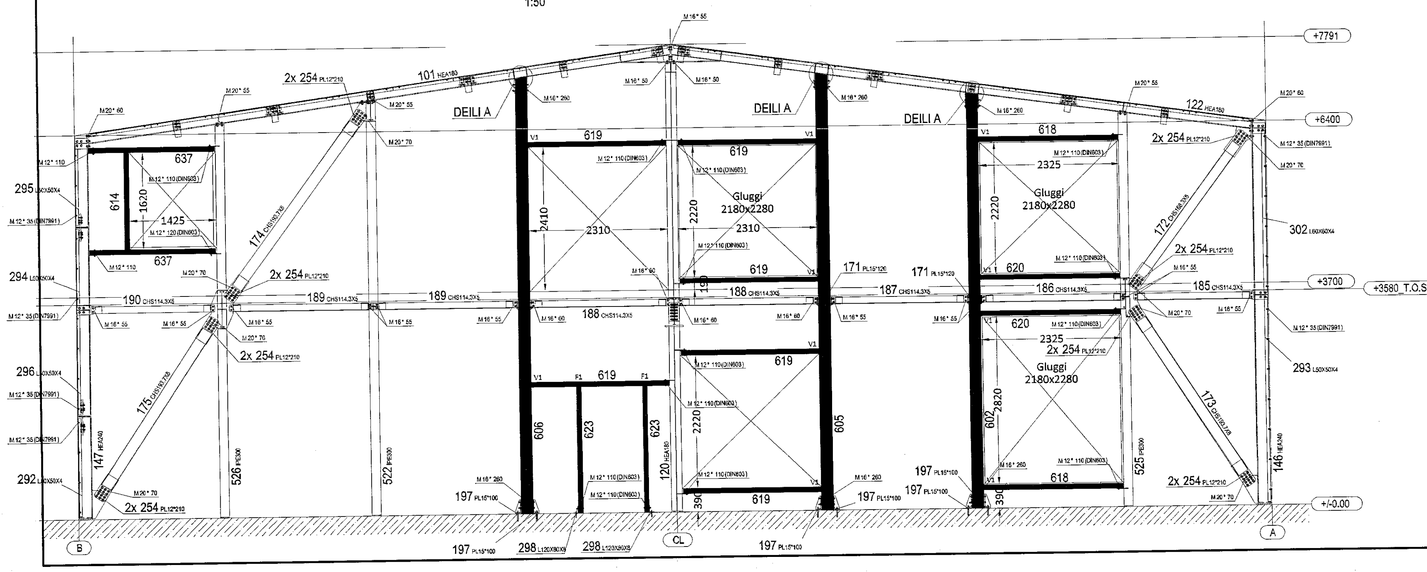

ÁSÝND MÓDÚL 11 - UTAN FRÁ

1:50

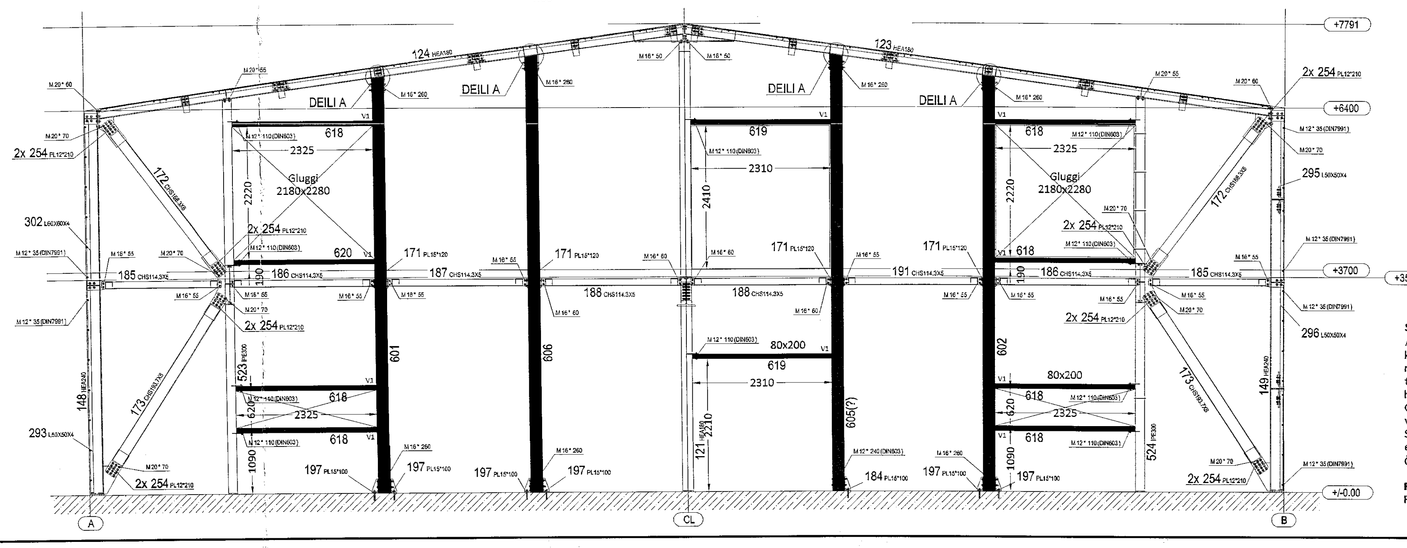

DEILI A

1:10

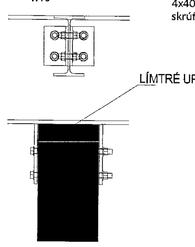

FESTINGAR:

F1: 3 stk. tréskrúfur 6x200

V1: 1 stk. vinkill 105, festist með amk. 8 stk. BMF saum 4x40 eða sambærilegum skrúfum í hvorn væng.

LÍMTRÉSSTÆRÐIR:
Allt límtré: GL24

Nr. 608-638: 80x200
Nr. 645-658: 100x280
Nr. 640-643: 120x130
Nr. 659-661: 140x320
Nr. 644 : 160x200
Nr. 603-604: 200x200
Nr. 607 : 200x200
Nr. 603-602: 200x360
Nr. 605-606: 200x360
Nr. 609 : 240x240

Hönnunarstjóri:
Sigríður Ólafsdóttir: kt: 071070-5069

STÁLVIRKI:
Allt stál skal vera S235 skv. ÍST EN 10025 nema annað komi fram á teikningum. Stál skal ryðverja m.v. notkunaraðstæður og skal hafa þá tæringaflokkun sem tilgreind er í gildandi byggingareglugerð (130. gr.) til hlíðsjónar. Allt stál utanhúss skal vera galvaniserað. Gæði bolta skal vera 8.8 eða betra. Allar festingar skulu vera heitgalvanhúðaðar eða ryðfríar nema annað komi fram. Suður skulu hafa lmnt 4 mm a-mál en þó aldrei minna en efnisþykkt þeirra stálhluta sem soðnir eru saman. Öll ræsuðuvinna skal uppfylla DS 316.

FESTINGAR:
Festingar stálvirkis við undirstöður, sjá teikningu nr. 200-01

Sampykkt þann
26 JUN 2019
Byggingarfulltrúinn í Hafnarfirði
F.h. Sigurður Steinar Jónsson

02	20.06.19	GKG	Uppfært vegna athugasemda
01	23.11.18	GKG	Frumútgáfa
Útgáfa:	Dagsetn.:	Áf.	Skýring:

CEDRUS EHF.
TÆKNI- OG VERKFRÆÐIÞJÓNUSTA
MIÐTÚN 20, 800 SELFOSS
WWW.CEDRUS.IS SÍMI 863-2004

ÁLFHELLA 4
221 Hafnarfjörður
Atvinnuhúsnæði

Teikningnr.
200-02

Burðarvirki:
Ásýndir

Mælikvarði:
1:50

Hannað: Valur Arnarson
Teiknað: Gísli Rafn Gylfason
Dagsetning: 23.11.2018
Verknúmer: 18 008
Frumstærð: A0
Áritun sérhönnuðar: Valur Arnarson 051073-5069

Valur Arnarson 051073-5069