Samþykkt þann
26 JUN 2019
Byggingarfulltrúinn í Hafnarfirði
F.h. Sigurður Steinar Jónsson

ÞAKVIRKI

1:50

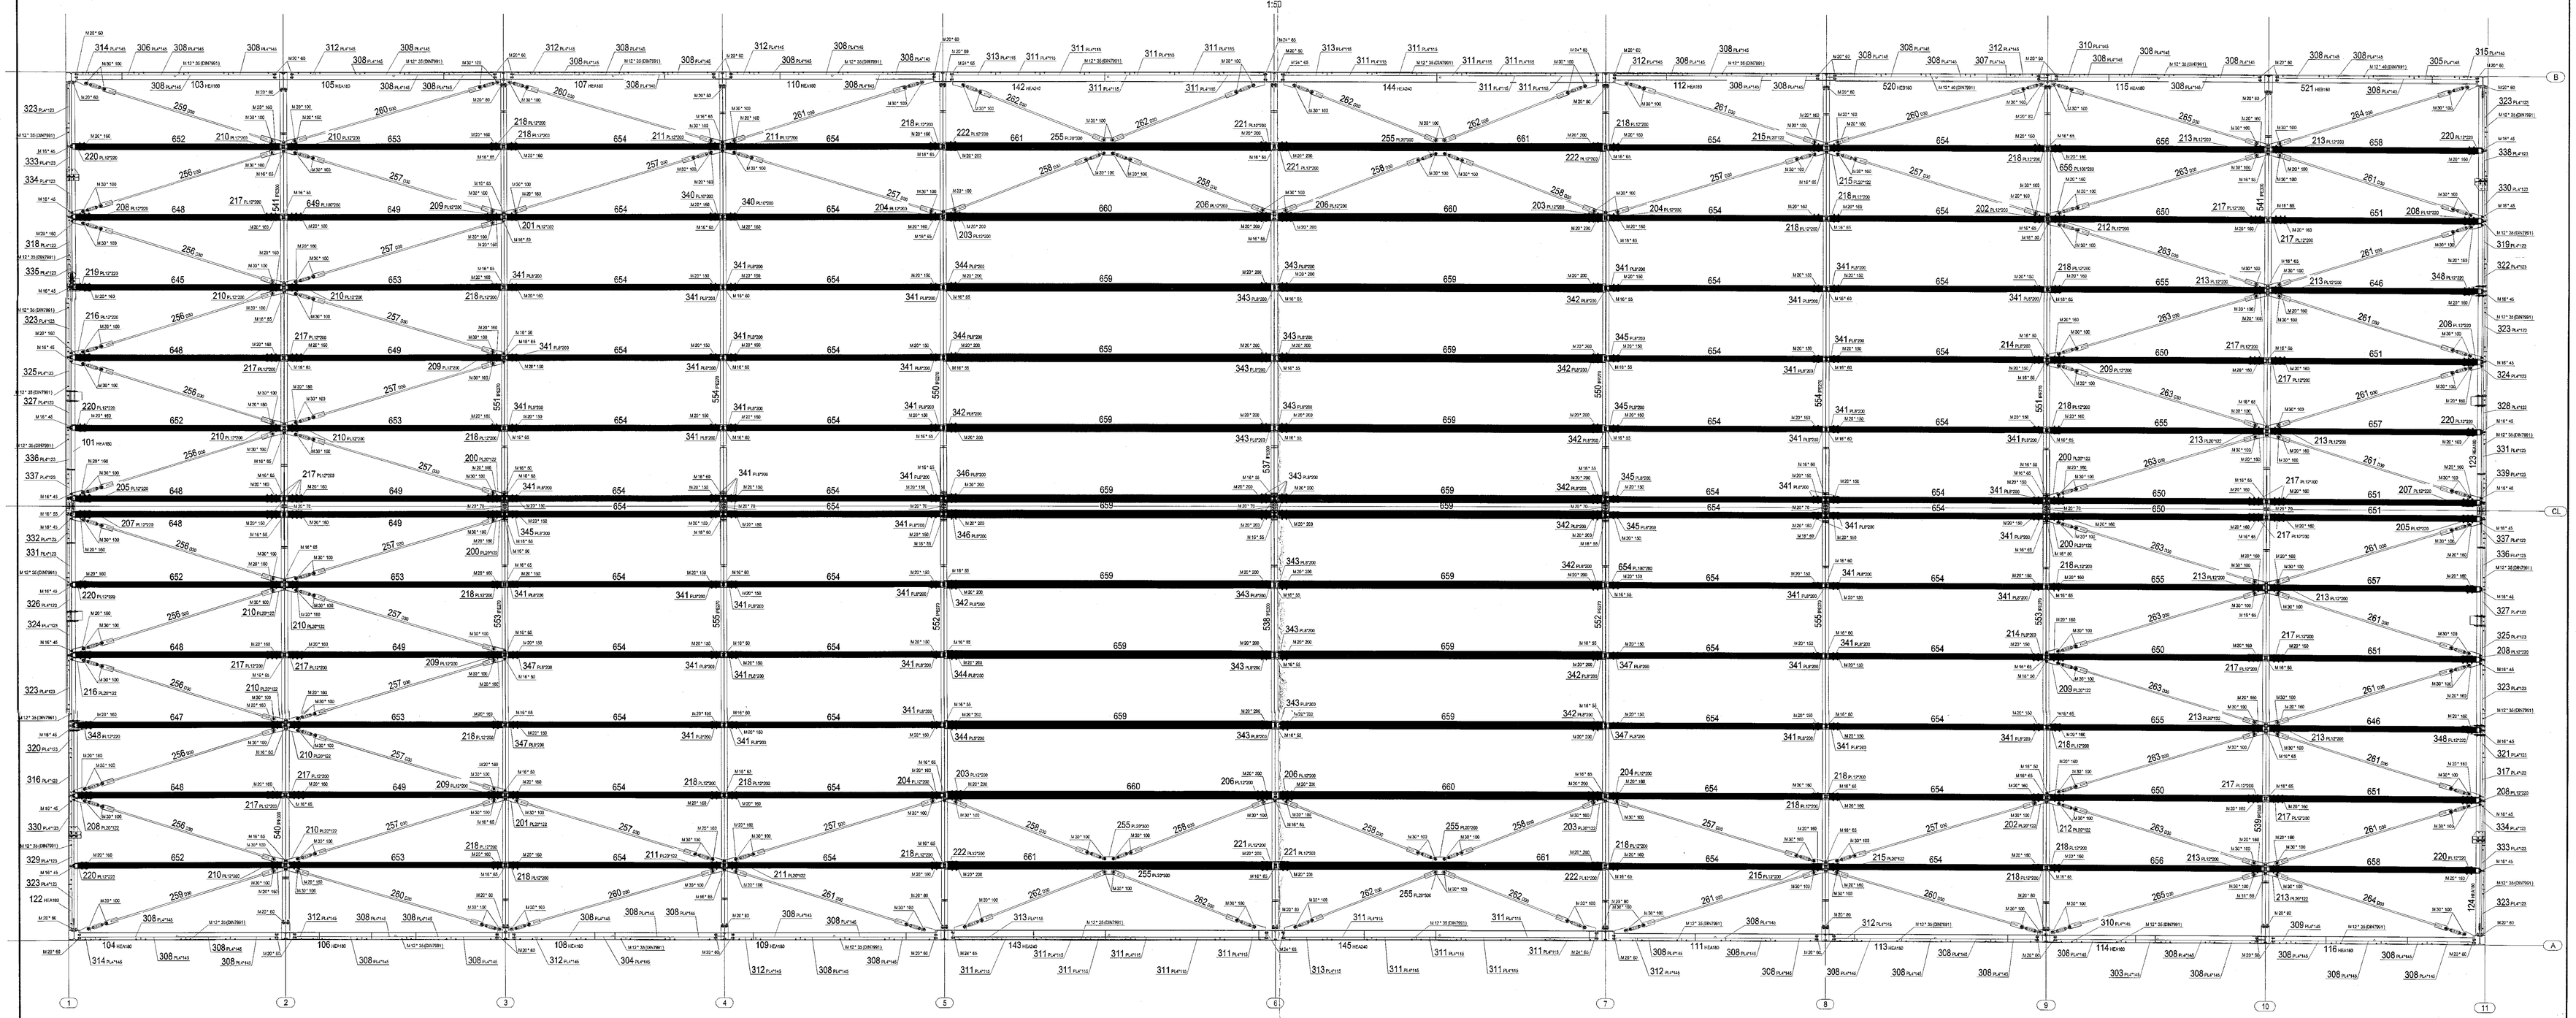

DEILI - STREKKJARI

1:10

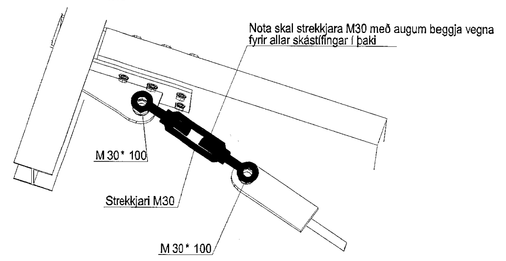

Hönnunarstjóri:
Sigríður Ólafsdóttir: kt: 071070-5069

LÍMTRÉSSTÆRÐIR:
Allt límtré: GL24

Nr. 608-638: 80x200
Nr. 645-658: 100x280
Nr. 640-643: 120x320
Nr. 659-661: 140x320
Nr. 644 : 160x200
Nr. 603-604: 200x200
Nr. 607 : 200x200
Nr. 601-602: 200x360
Nr. 605-606: 200x360
Nr. 609 : 240x240

Ú2	20.06.19	GRG	Uppfært vegna athugasemda
Ú1	23.11.18	GRG	Frumútgáfa
Útgáfa:	Dagsetn:	Át:	Skýring:

CEDRUS EHF.
TEIKNI- OG VERKFRÆÐIÞJÓNUSTA
MIÐTÚN 20, 800 SELFOSS. S: 483-1066
WWW.CEDRUS.IS SIMNET.IS S: 863-2004

ÁLFHELLA 4
221 Hafnarfjörður
Atvinnuhúsnæði

Teikninúmer: 200-05

Burðarvirki:
Þakvirki

Mælikvarði: 1:50

Hannað: Valur Arnarson		Teiknað: Gísli Rafn Gylfason	
Dagsetning: 23.11.2018	Verknúmer: 18 008	Frumstærð: A0	
Áritun sérhönnuðar:	Valur Arnarson		051073-5069

Valur Arnarson 051073-5069