

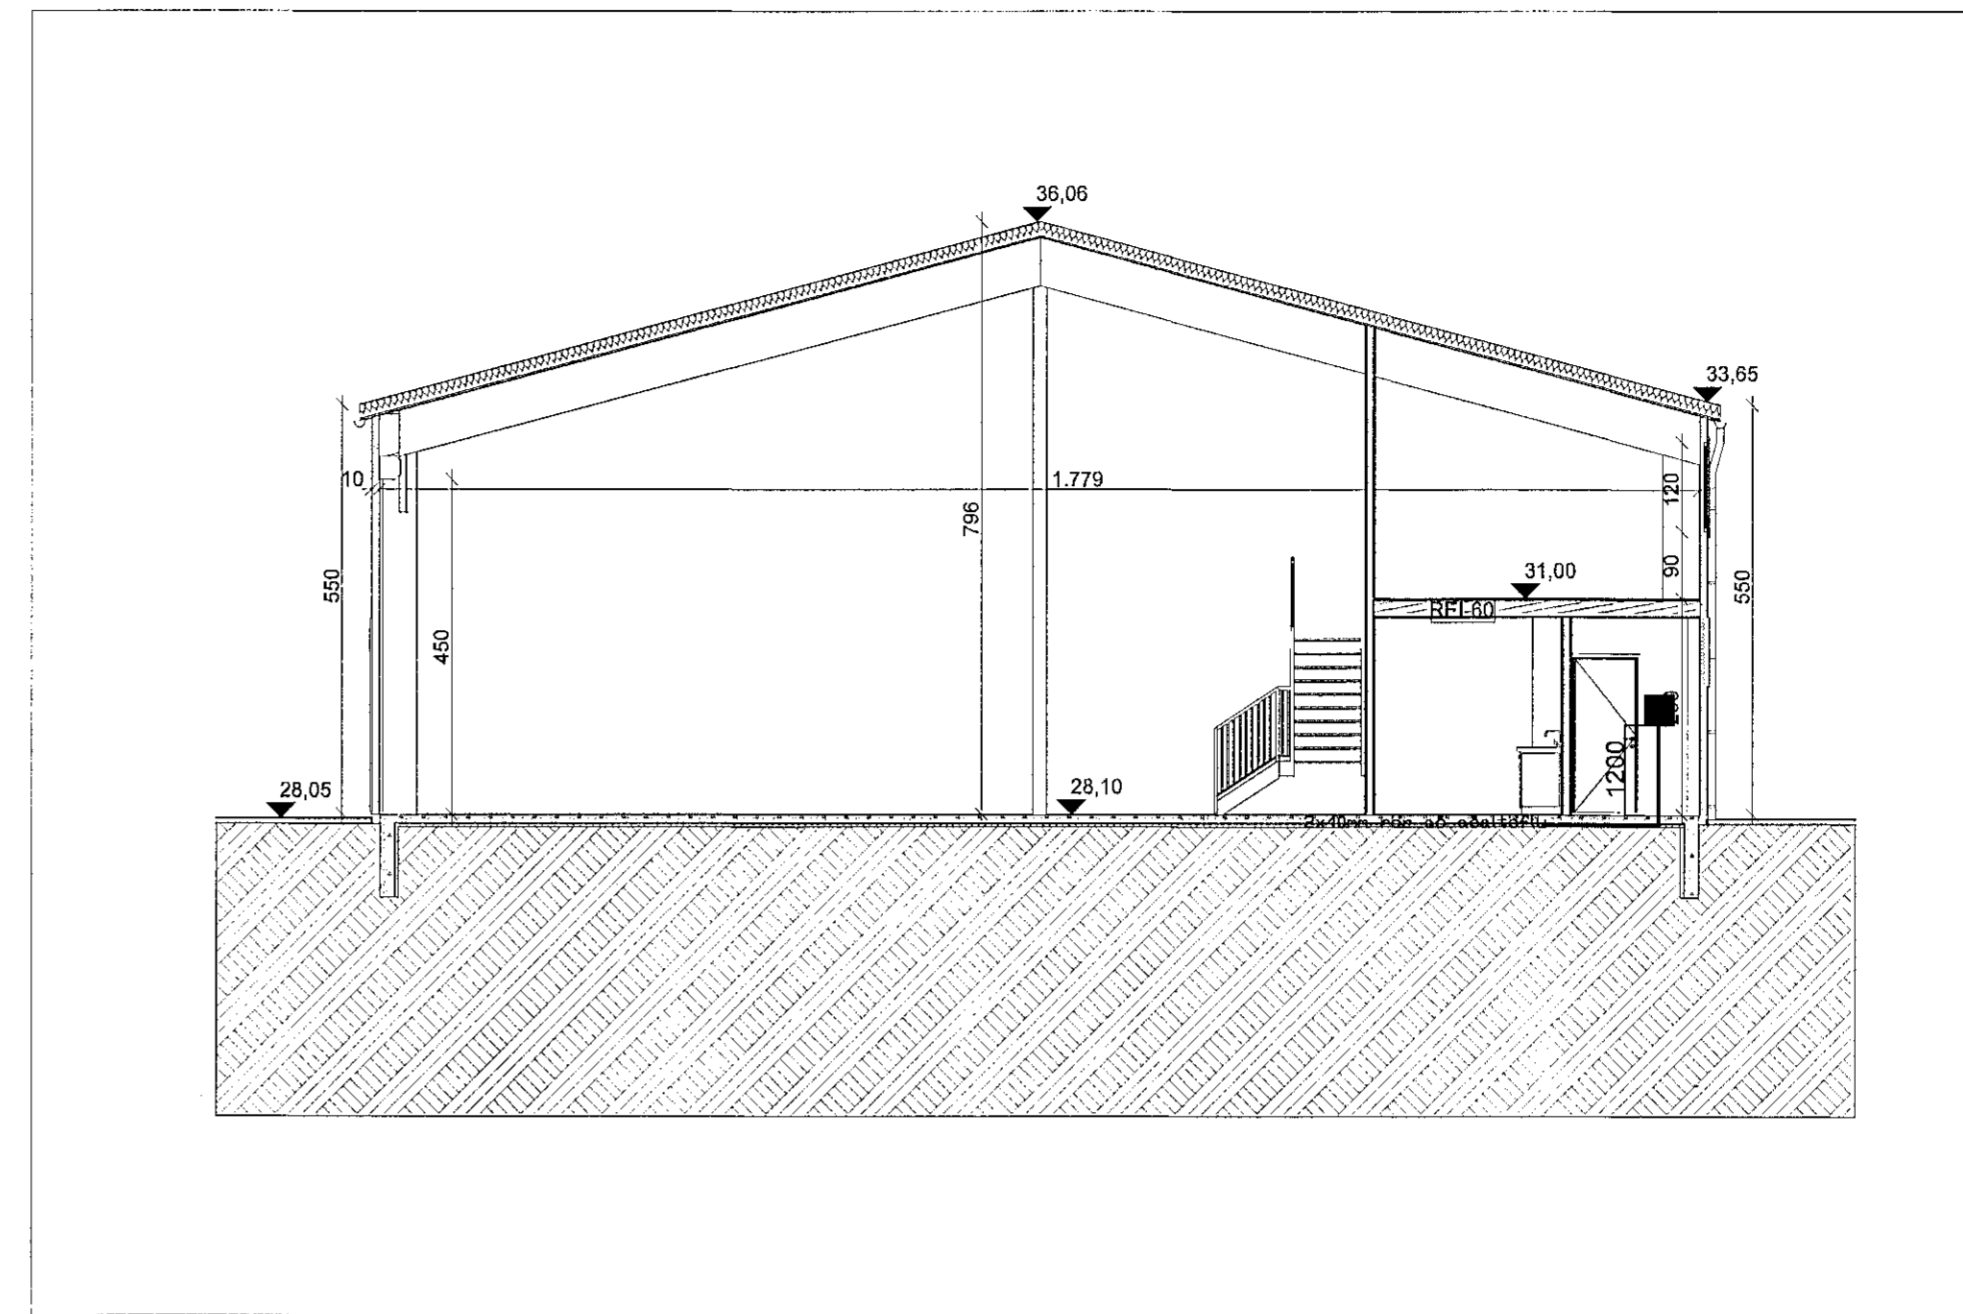
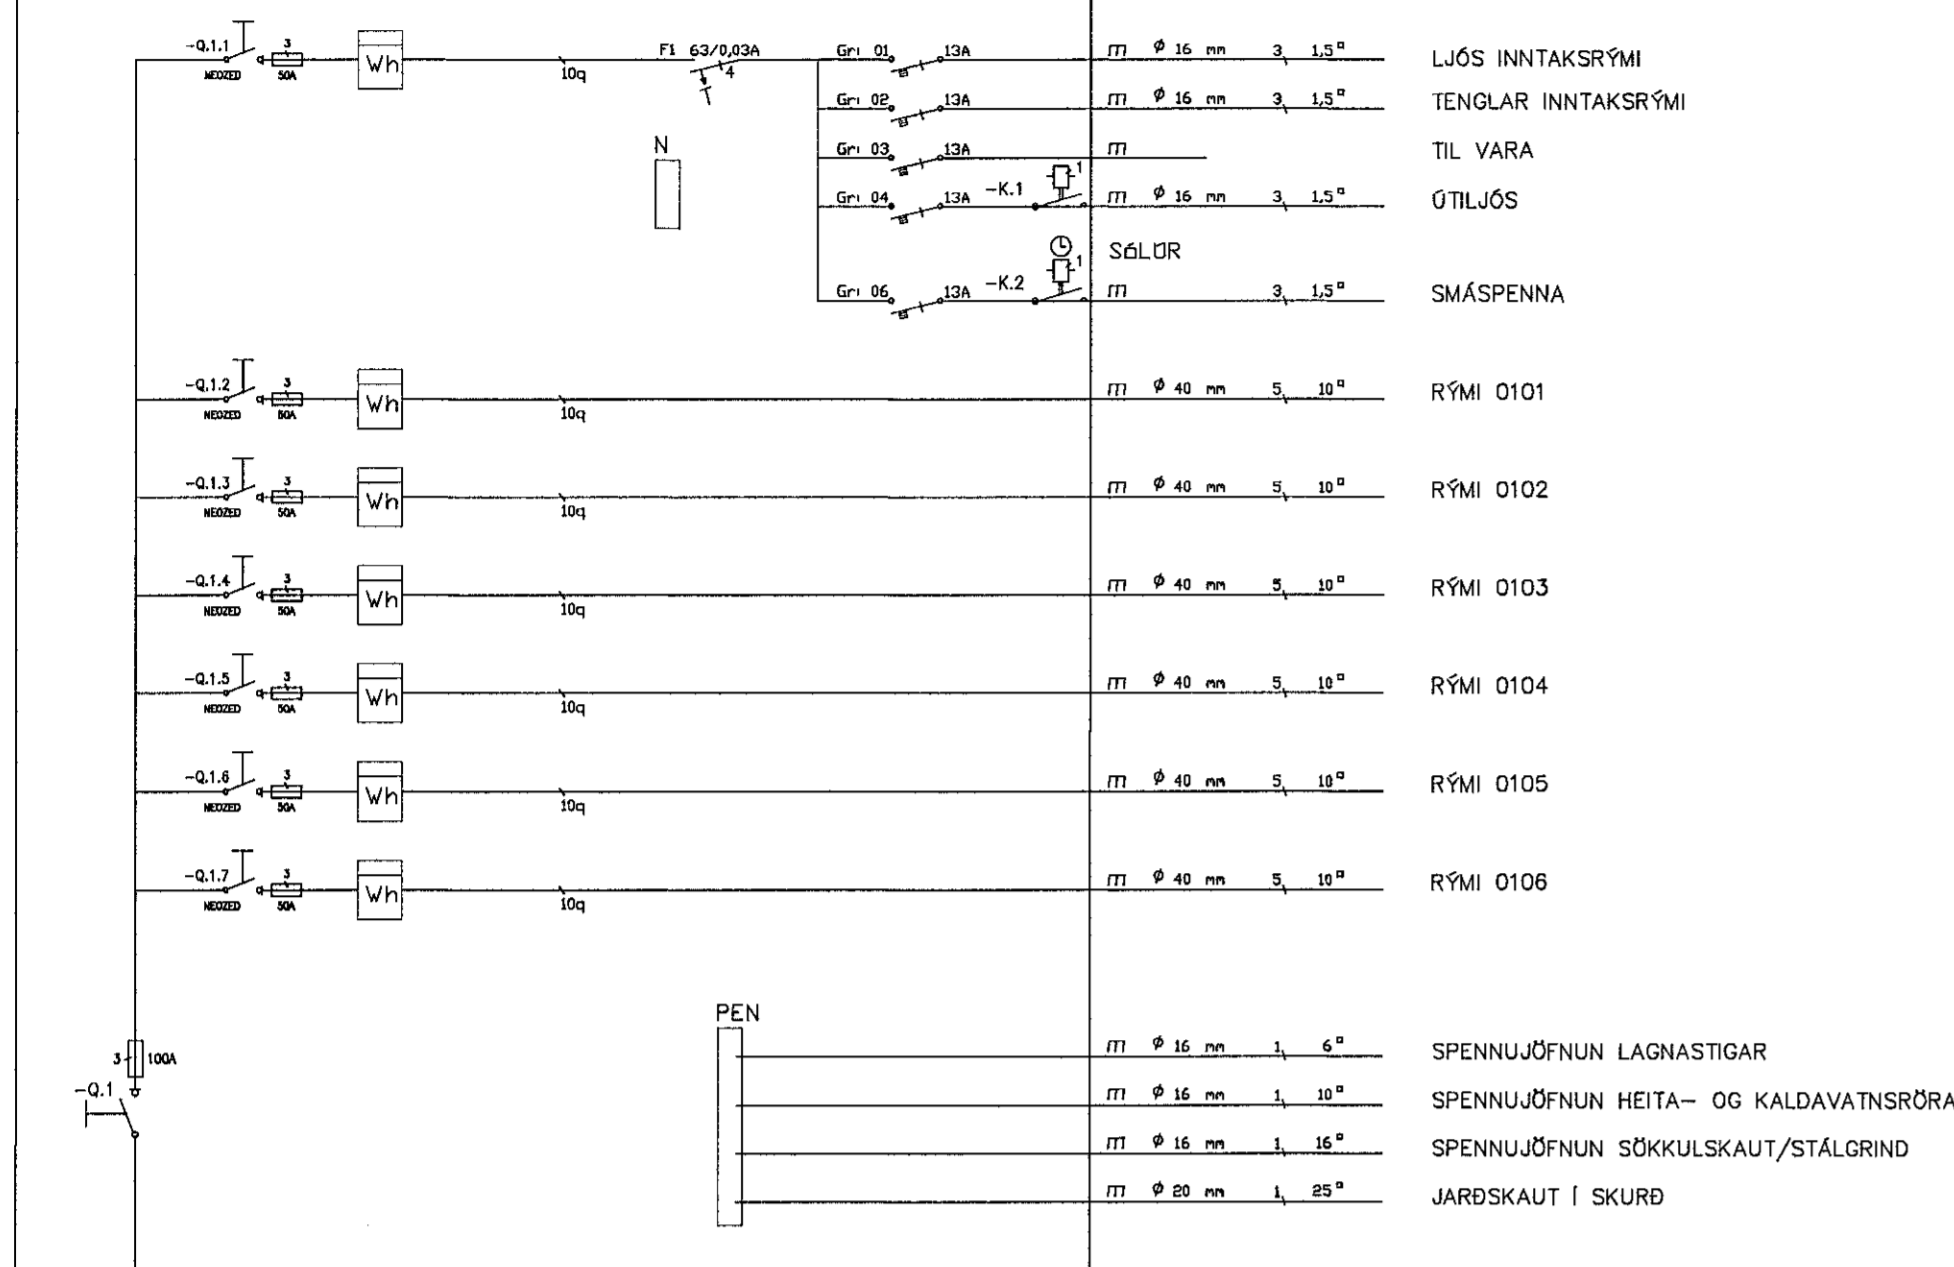


Samþykkt þann
26 JUN 2019
Byggingarfulltrúinn í Hafnarfirði
F.h. Sigurður Steinar Jónsson

TAFLA T1

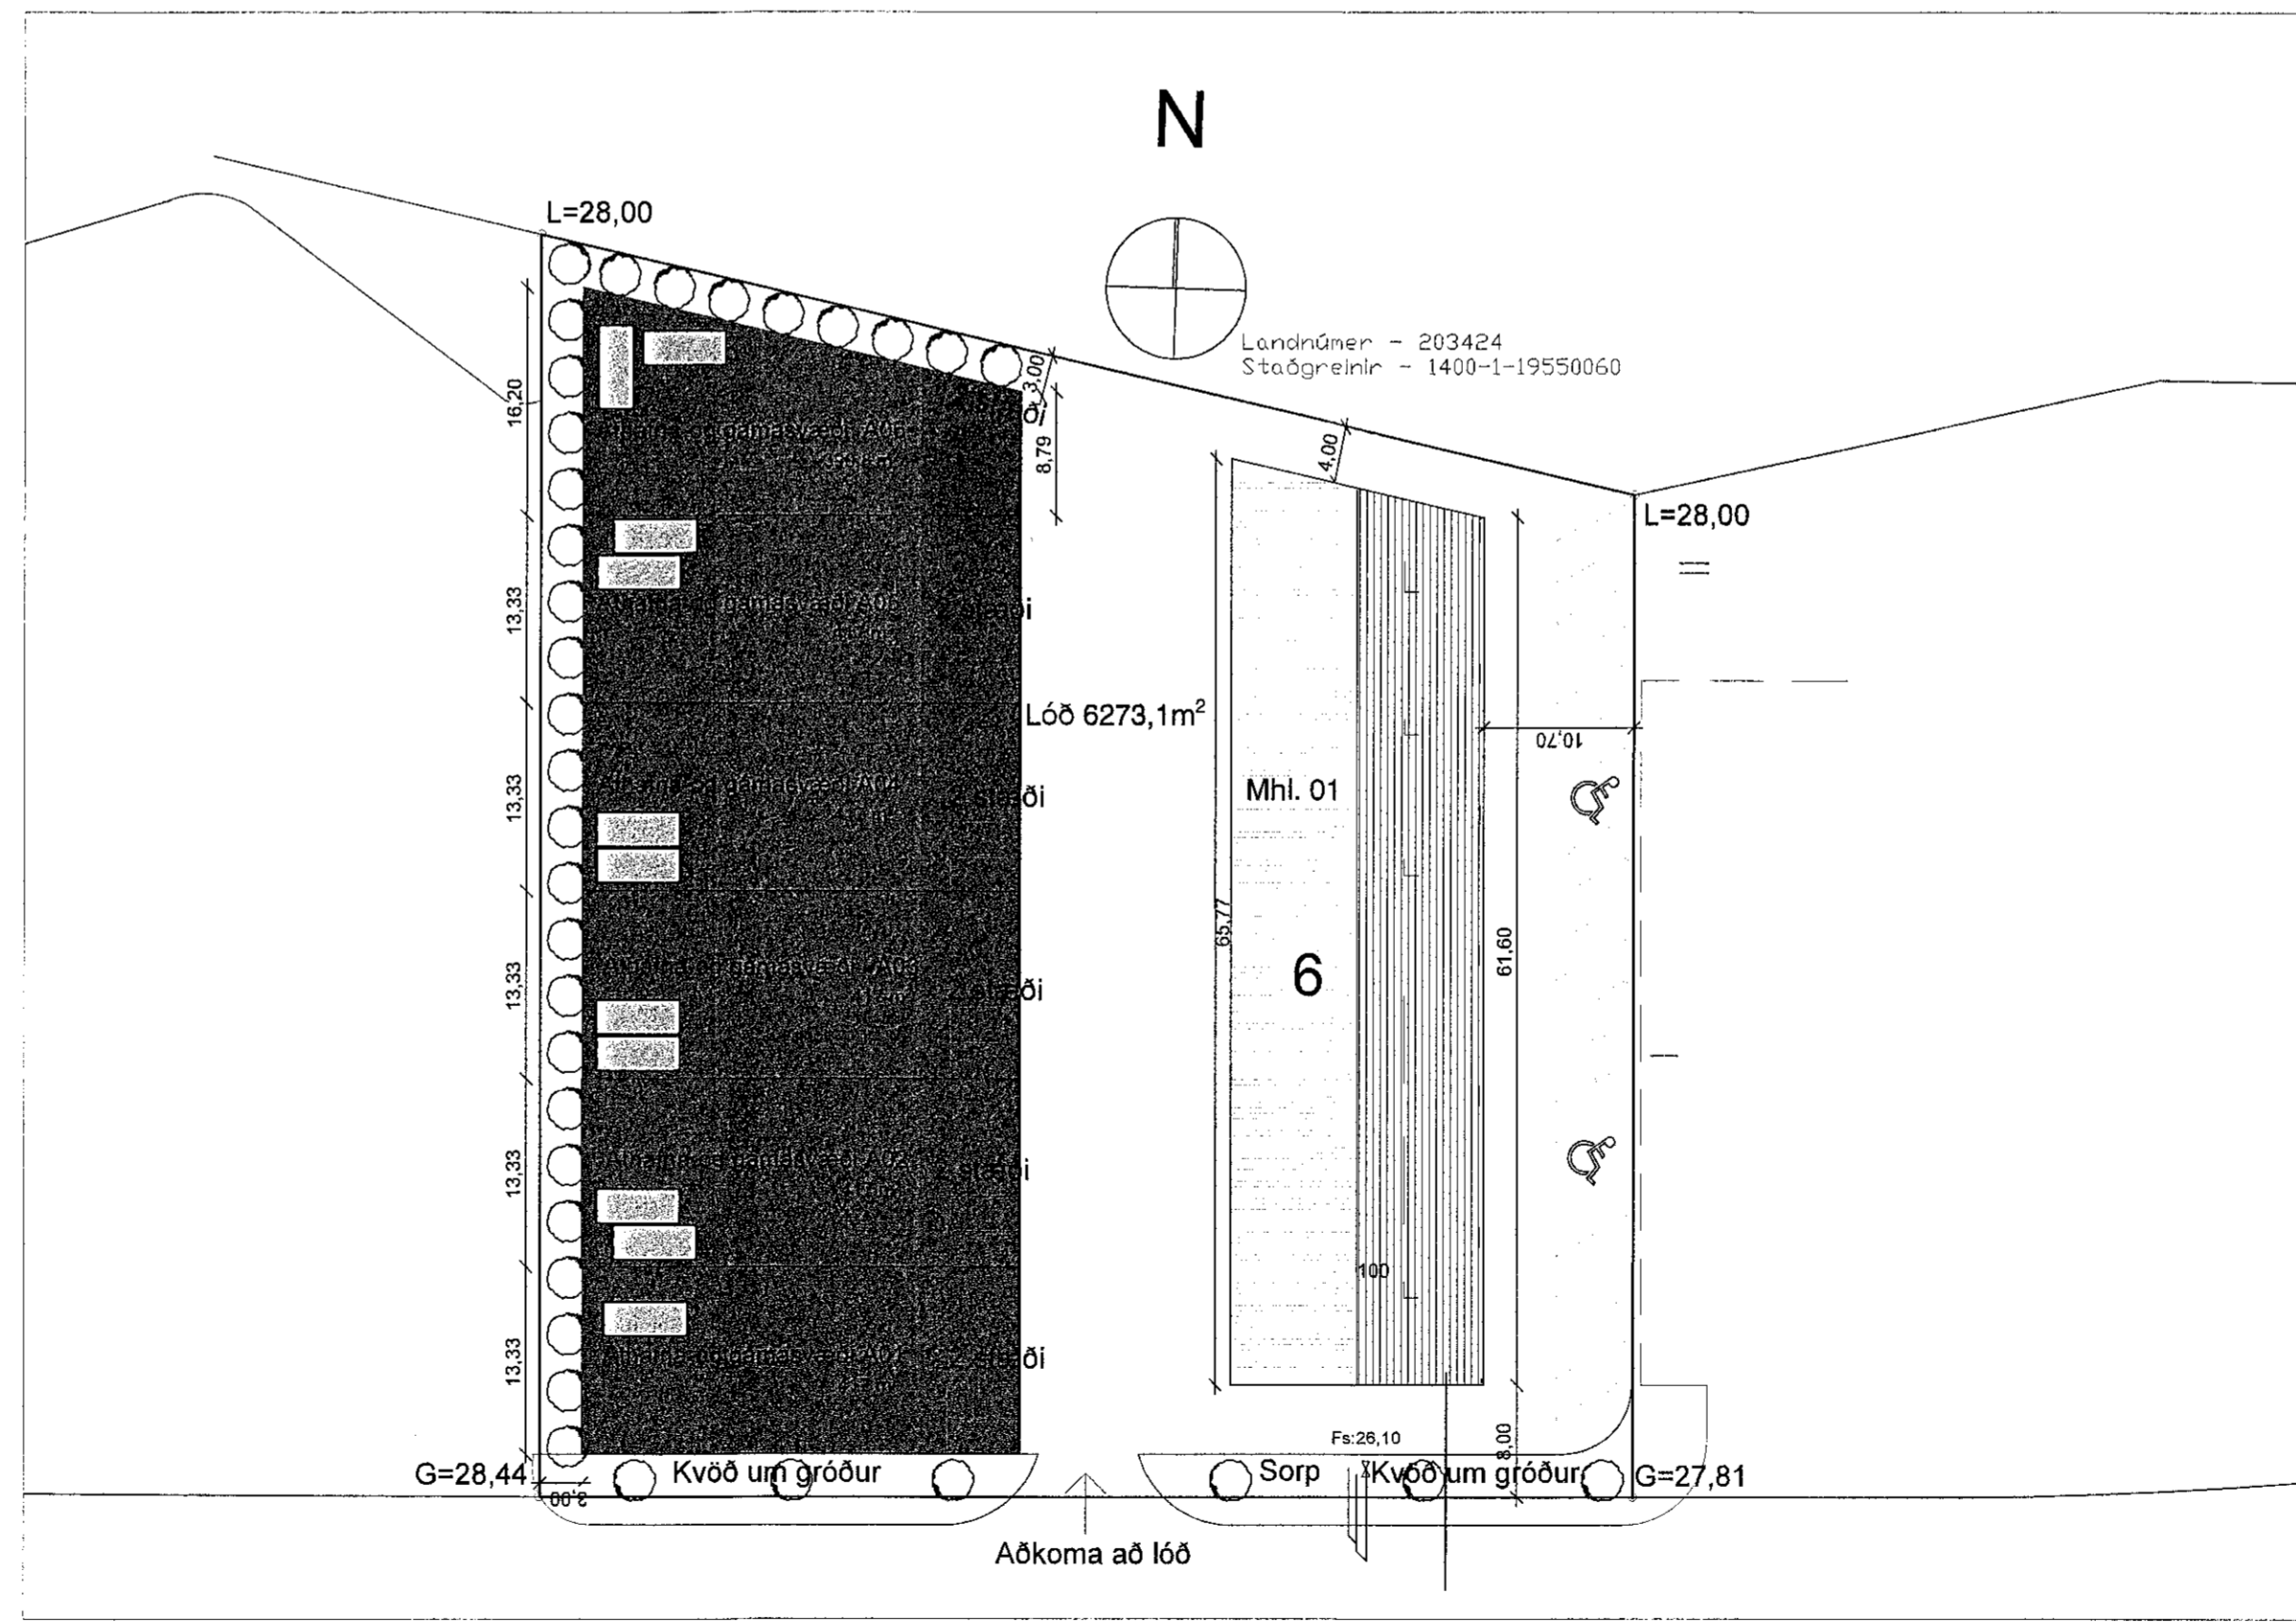

TAFLA T2

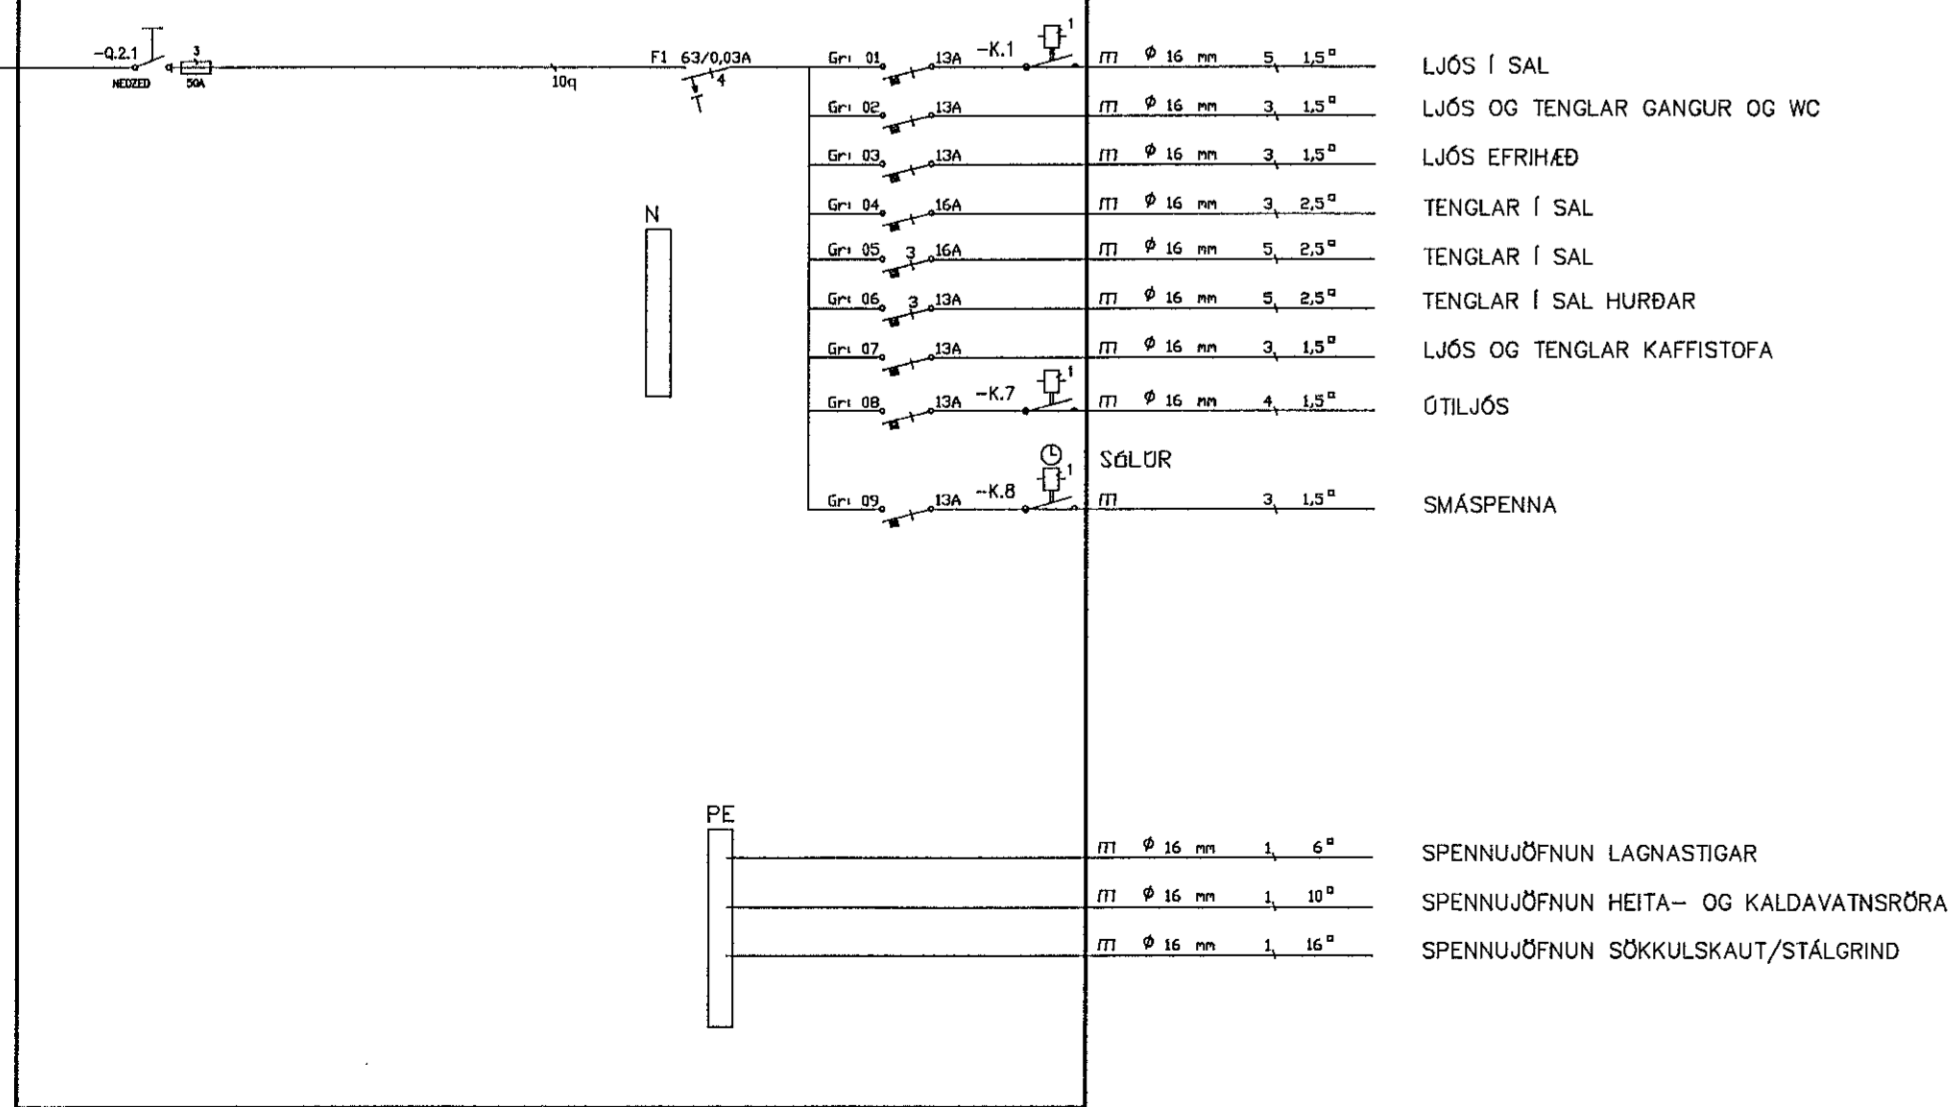

Skýringar	↓ Jörðtenging
Tengla að samant tva notuð jörnin í sökkulvegnum allan úthringing og að upptaki í tengibox.	↑ Tvöföldur tengill
Stöpa skal tva víralás á hver samskyrti. Stöpuþreinar skulu vera 12mm í þvermáli.	▲ Einföldur tengill
Öll mál eru í cm, nema annars sé getið.	⊕ Rofi og tengill 1 eðmu hæð (1100 mm)
Talla og raðboðar skal vera af viðskendri gerð.	⊖ Rofi
Hæð rafa er 110cm, hæð tengla er 20cm, nema annars sé getið.	⊕ Samrofi
Hæð tengla í eldhúsi, baði, þvottahúsi, vsk og bíðskóli skal vera 110cm.	⊖ Tvöföldur rofi
Mástrauur rafa skal vera 13A og tengla 16A.	⊖ Krossrofi
Hæð tengils við rafa skal vera sú sama og rafa.	⊕ Þrjátí- rofi/ drimmer
Önnar eru ekkí vörðar í öllum tilvikum að rafa, en eru þá inntak vörðandi rafa og grein.	⊕ Þrjátí- rofi m/ ljósi
Vinur eru 1,5mm ² í þvermáli, nema annars sé getið.	⊕ Tengill m/naturljósi
Staðfesting rafa og tengla skal skoðast í samant við innsetningartekningar.	⊕ Veggjón
Öll rör í smáþensu eru 20mm.	⊕ Loftljósi
Verk skal unnið samkv. IST-200 staði.	⊕ Hátalaratengill
	⊕ Símatengill
	⊕ Loftnetstengill
	⊕ Hreyfiskynjari
	⊕ Toffa / malakassi
	⊕ Hreyfiskynjari
	⊕ Reykaskynjari
	⊕ Þjalla
	⊕ Handboði
	⊕ Rör upp 6 nestu hæð
	⊕ Rör niður 6 nestu hæð
	⊕ Rör gegnum hæð
	⊕ Halogenljósi í lofti
	⊕ Halogenljósi 1 lofti

Breyting D	Dagsetning	Teknað	Sambýdd		Einhella 6 Hafnarfjörður Elniru-afstöðunynd og önnur Hönnun Síma- og Netgjafi Hönnun og Ráðgjöf Dr. Arnason kt. 280864-5749	Dagsetning	Stærð
Breyting C	Dagsetning	Teknað	Sambýdd			25.3.2019	A1
Breyting B	Dagsetning	Teknað	Sambýdd			Hannað	Samb. S.A.P.
Breyting A	Dagsetning	Teknað	Sambýdd	SAP	Kvarði	Bláa10a	
Reyndartekning	Dagsetning	Teknað	Sambýdd	SAP	1/100	1/12	
	20.3.2019	SAP	SAP		2019-21		