

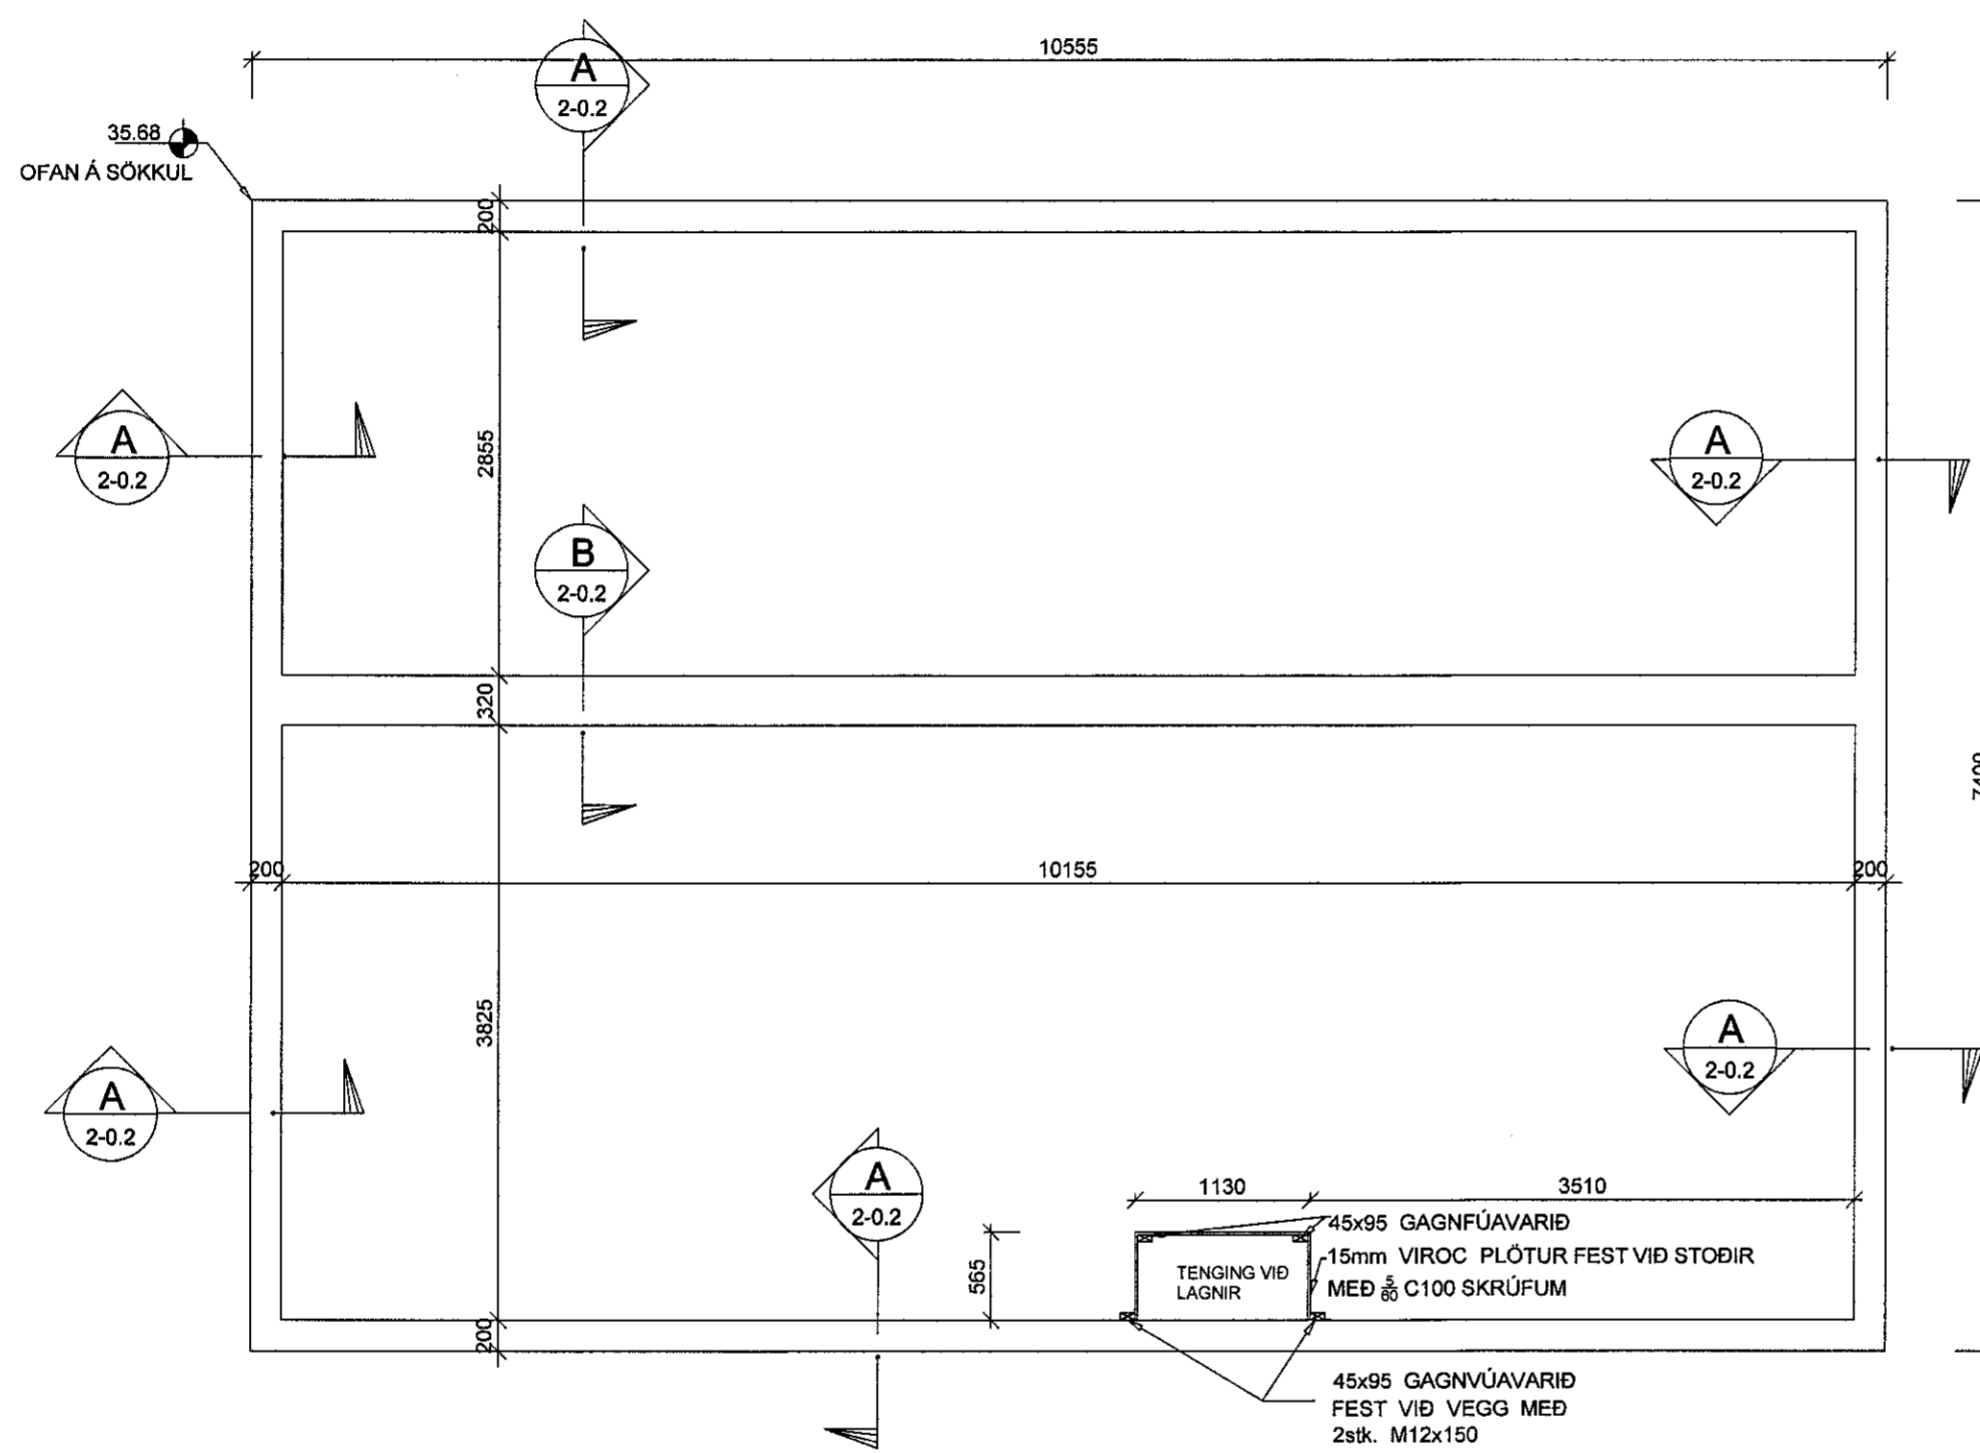
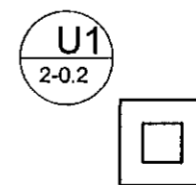



Samþykkt þann
21 JUN 2019
Byggingarfulltrúinn í Hafnarfirði
F.h. Sigurður Steinar Jónsson

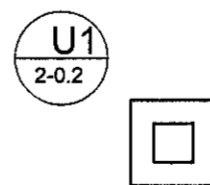

MATSHLUTI 01. GRUNNMYND SÖKKLA 1:50

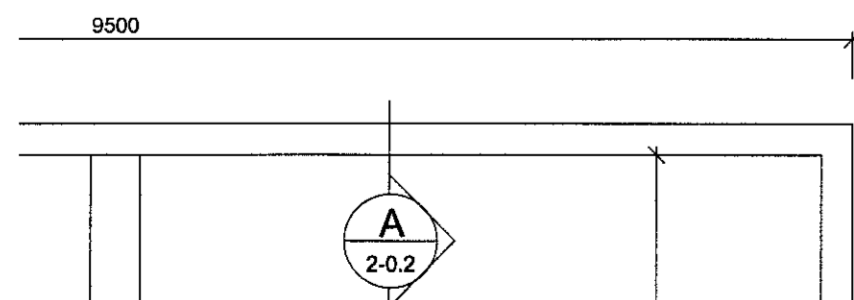

ATH. ENDANLEG STAÐSETNING
Á SÚLUUNDIRSTÖÐUM SKOÐIST
M.T.T. BURÐARVIRKIS TIMBURGRINDAR

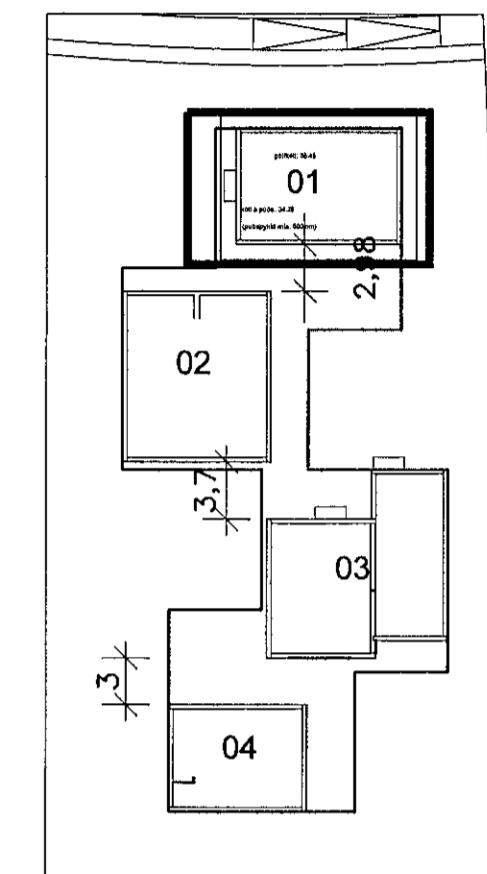

LYKILMYND

B 01.06.'19 leiðréttur kóti H.Á

VHÁ Verkfræðistofa ehf.
Suðurlandsbraut 46 108 Reykjavík
Sími: 897-8132
e-mail: haukur@vha.is
Heimasíða: www.vha.is
Kennitala: 560600-3050

Hannað H.Á. Teiknað H.Á. Samþykkt: *Sigurður Steinar Jónsson*
Kennitala 110383-5339

HÁDEGISSKARÐ 16
HAFNARFIRÐI

MATSHLUTI 01
BURÐARVIRKI
GRUNNMYND SÖKKLA

Mkv. 1:50	Teikn. nr. 2-0.1	Verk nr. 18-050
--------------	---------------------	--------------------

Áritun samræmingarhönnuðar / hönnunarstjóra: *Sigurður Steinar Jónsson* 2012782239 Útgáfa Dags.
B MARS 19