


MATSHLUTI 03. GRUNNMYND LAGNA Í JÖRÐ 1:50

MATSHLUTI 04. GRUNNMYND LAGNA Í JÖRÐ 1:50

Samþykkt þann
21 JUN 2019
Byggingarfulltrúinn í Hafnarfirði
F.h. Sigurður Steinar Jónsson

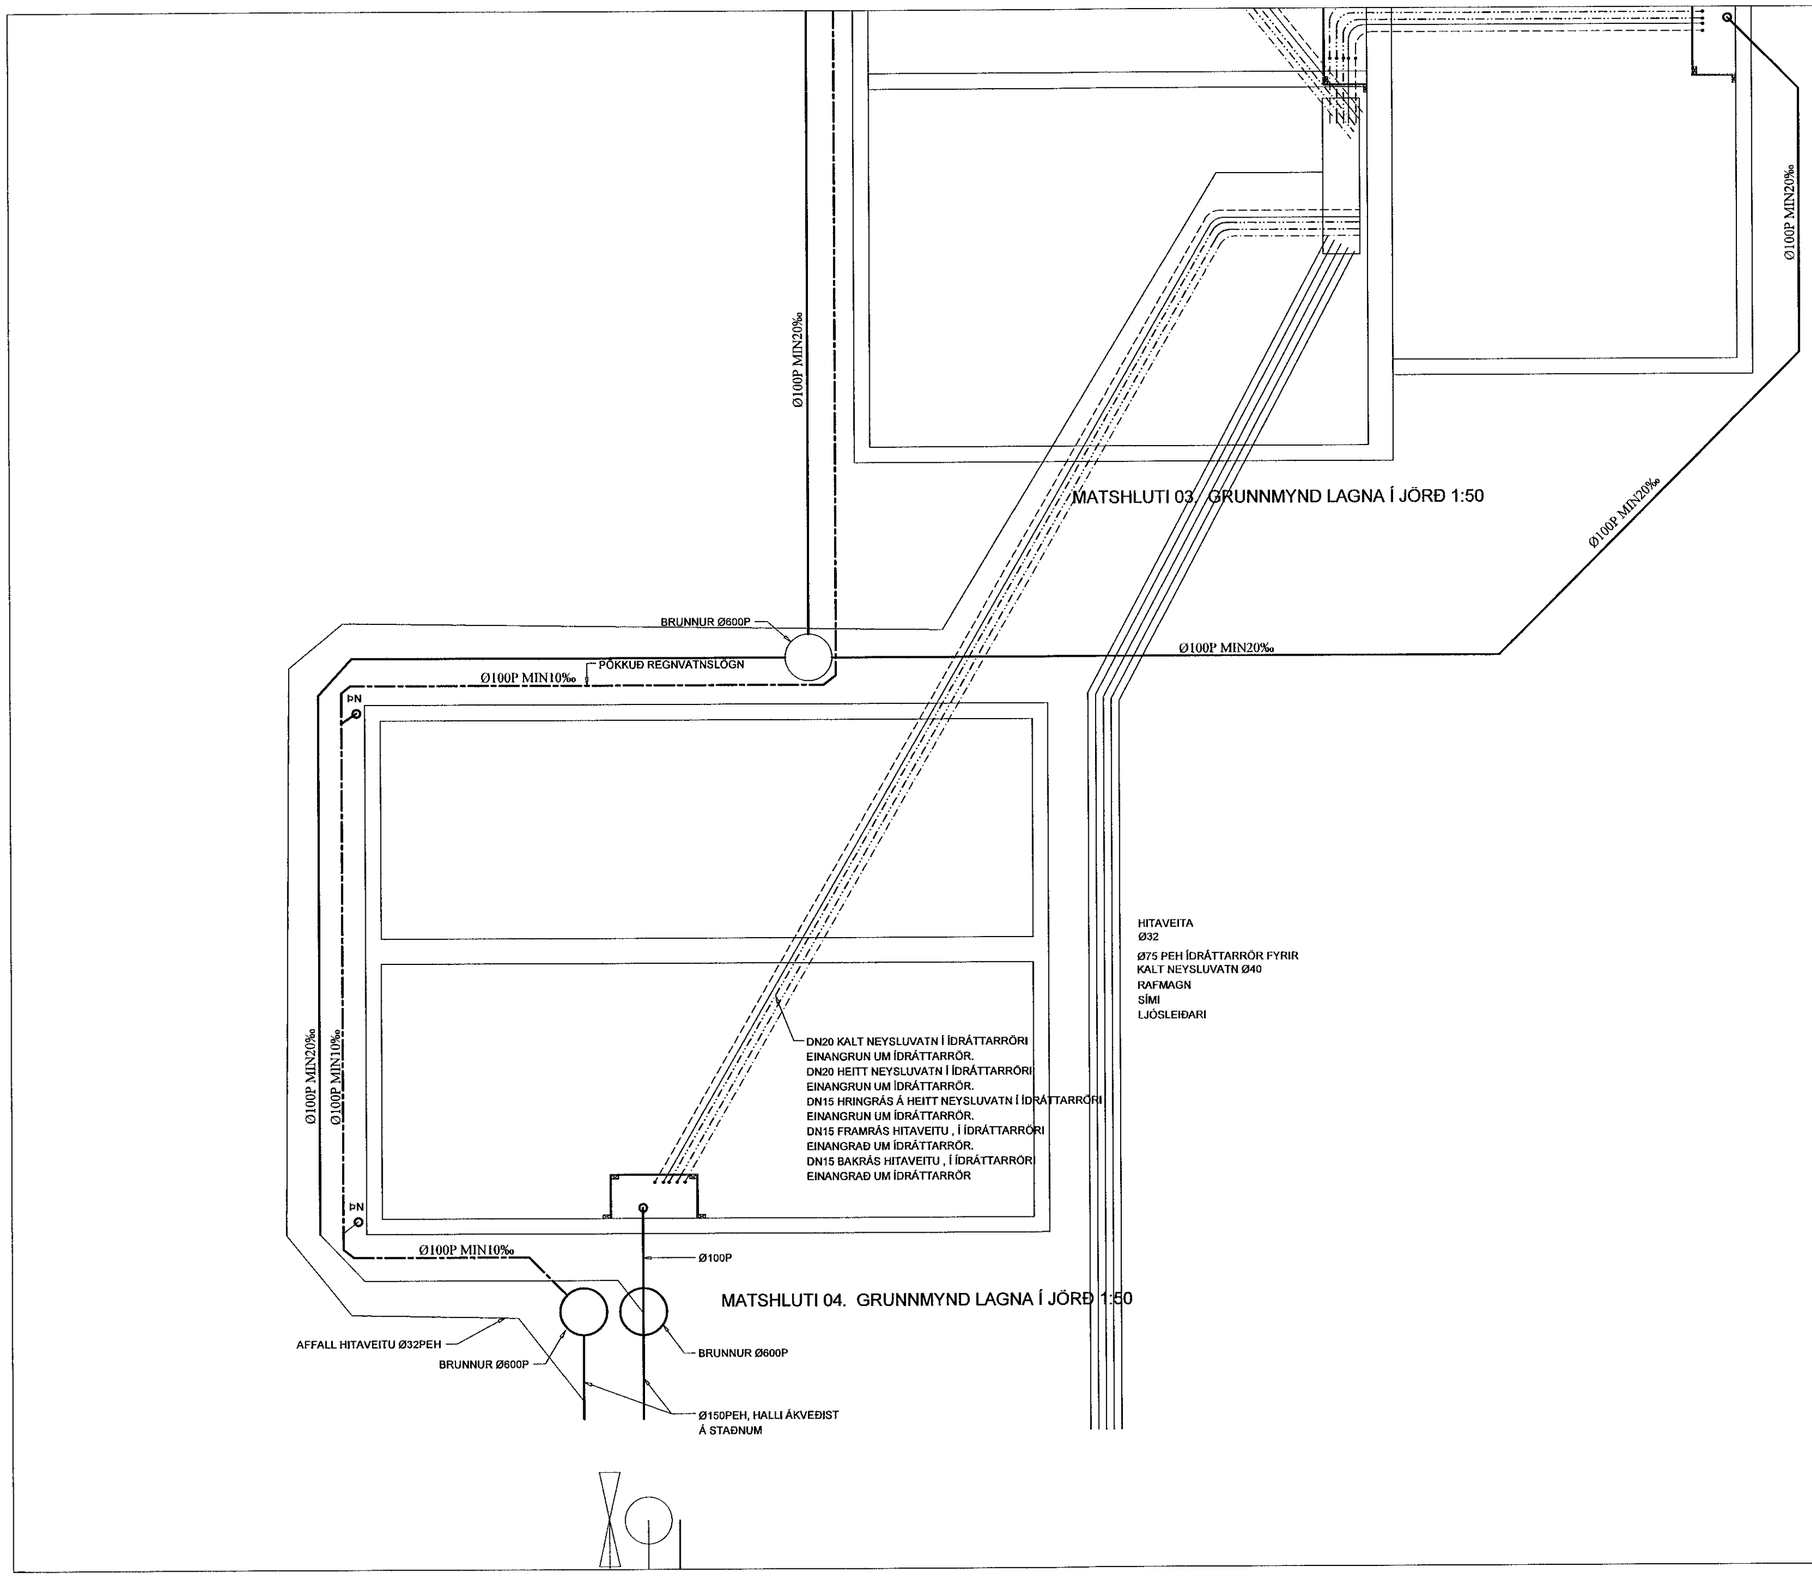


LYKILMYND

LYKILMYND

VHÁ Verkfræðistofa ehf.
Suðurlandsbraut 46 108 Reykjavík
Sími: 897-8132
e-mail: haukur@vha.is
Heimasíða: www.vha.is
Kennitala: 560600-3050

| Hannað | Teiknað | Samþykkt: | |
|---|---|---|---|
| H.Á. | H.Á. | Kennitala | 110383-5339 |
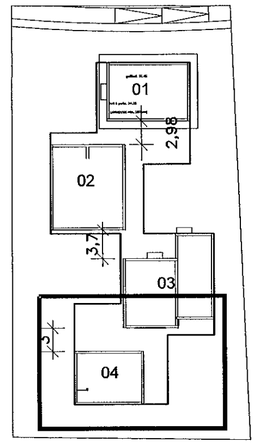
# HÁDEGISSKARÐ 16
HAFNARFIRÐI

MATSHLUTI 04
LAGNIR
GRUNNMYND LAGNA Í JÖRÐ

| Mkv. | Teikn. nr. | Verk nr. |
|---|---|---|
| 1:50 | 3-0.1 | 18-050 |

| Áritun samræmingarhönnuðar / hönnunarstjóra: | Útgáfa | Dags. |
|---|---|---|
| | A | APR.19 |