
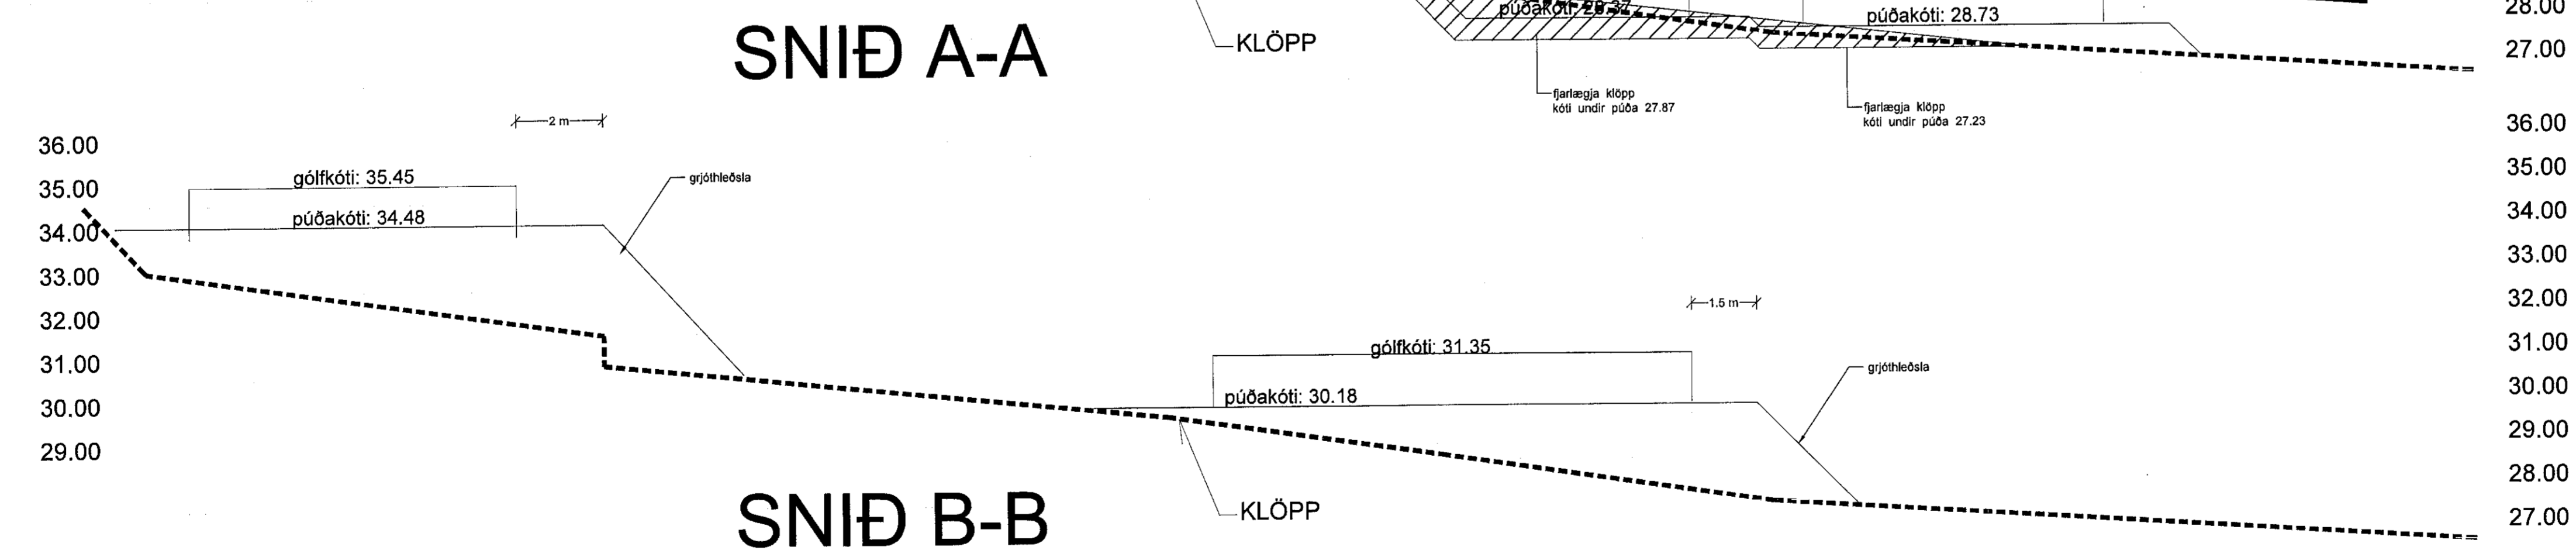
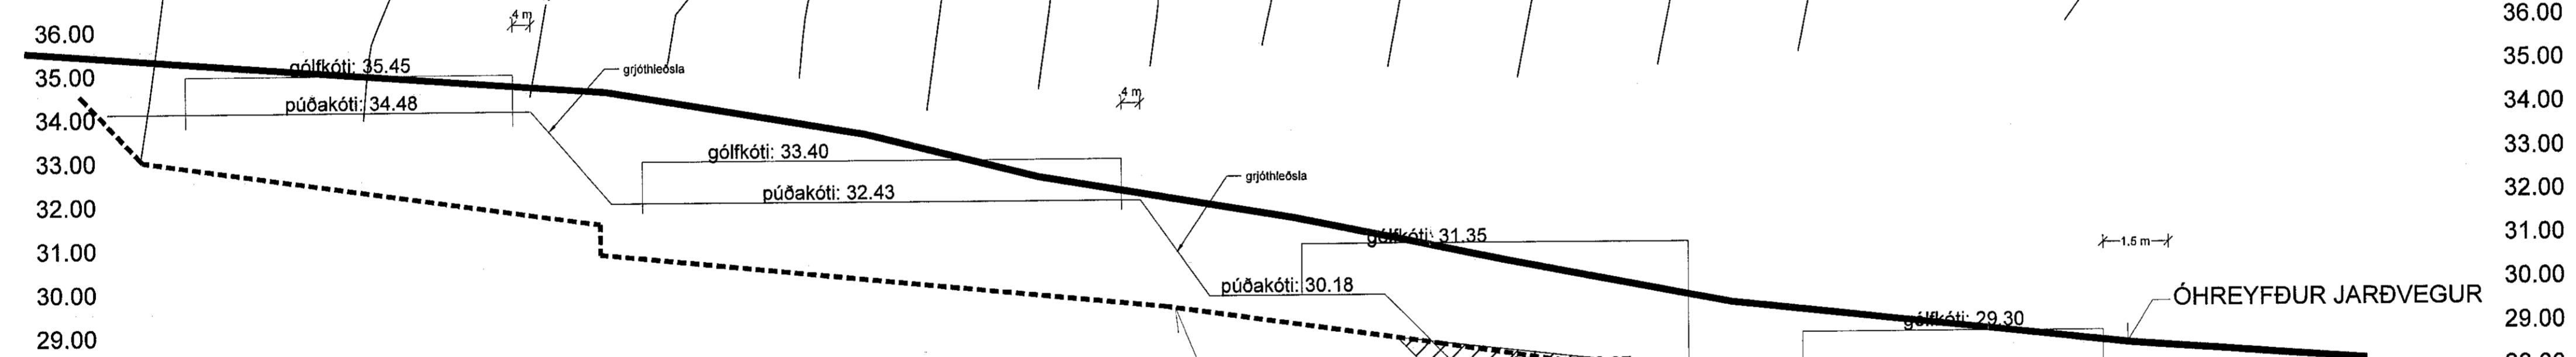


Samþykkt þann
21 JUN 2019
Byggingarfulltrúinn í Hafnarfirði
F.h. Sigurður Steinar Jónsson

Samþykkt þann
19 JUN 2019
Byggingarfulltrúinn í Hafnarfirði
F.h. Sigurður Steinar Jónsson

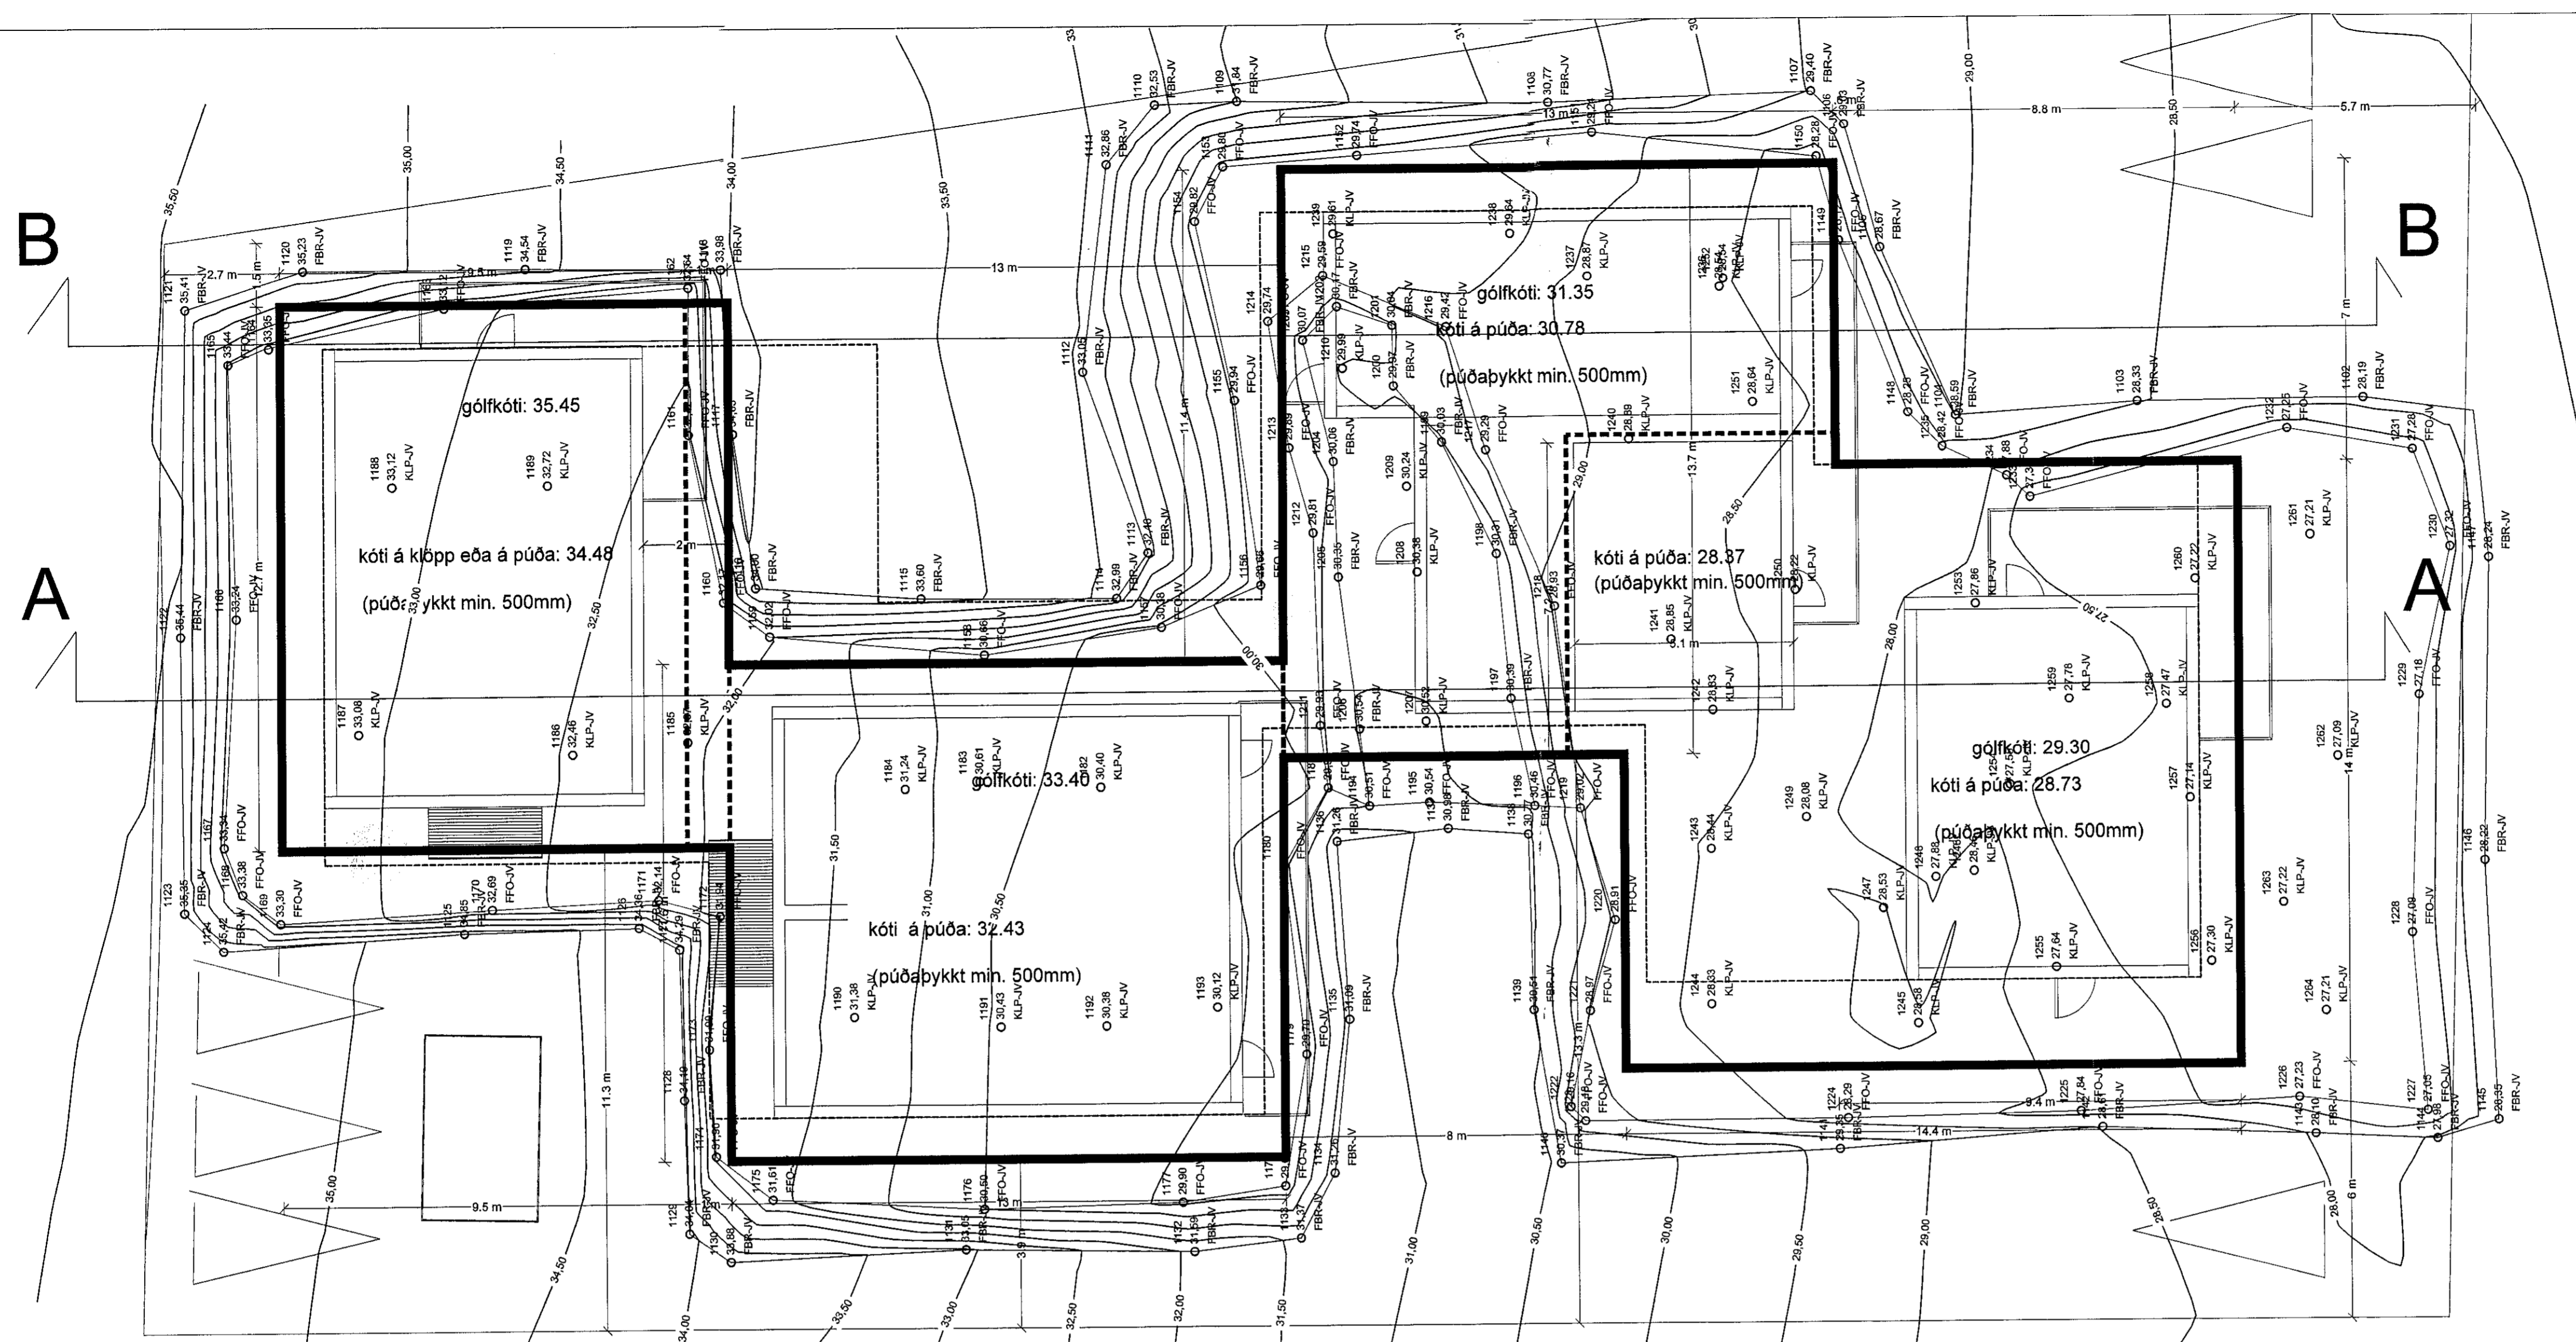

B	01.06.'19	leiðrétur kóti	H.Á.
Verkfræðistofa Hauks Ásgeirssonar e.h.f. Brautarholt 10-14, 105 Reykjavík Sími: 534-8815 897-8132 e-mail: haukur@vha.is www.vha.is Kennitala: 560600-3050			
Hannað H.Á.	Teiknað H.Á.	Samþykkt: Kennitala 110383-5339	<i>Sigurður Steinar Jónsson</i>
HÁDEGISSKARÐ 16 HAFNARFIRÐI JARÐVINNA GRAFTRAR OG FLEYGUNARPLAN			
Mkv. 1:100	Teikn. nr. 1-0.1	Verk nr. 18-050	
Aftun samræmingarhönnuðar / hönnunarskjóra: <i>Jóna Jónsdóttir</i>			Útgáfa B ÁGU.18