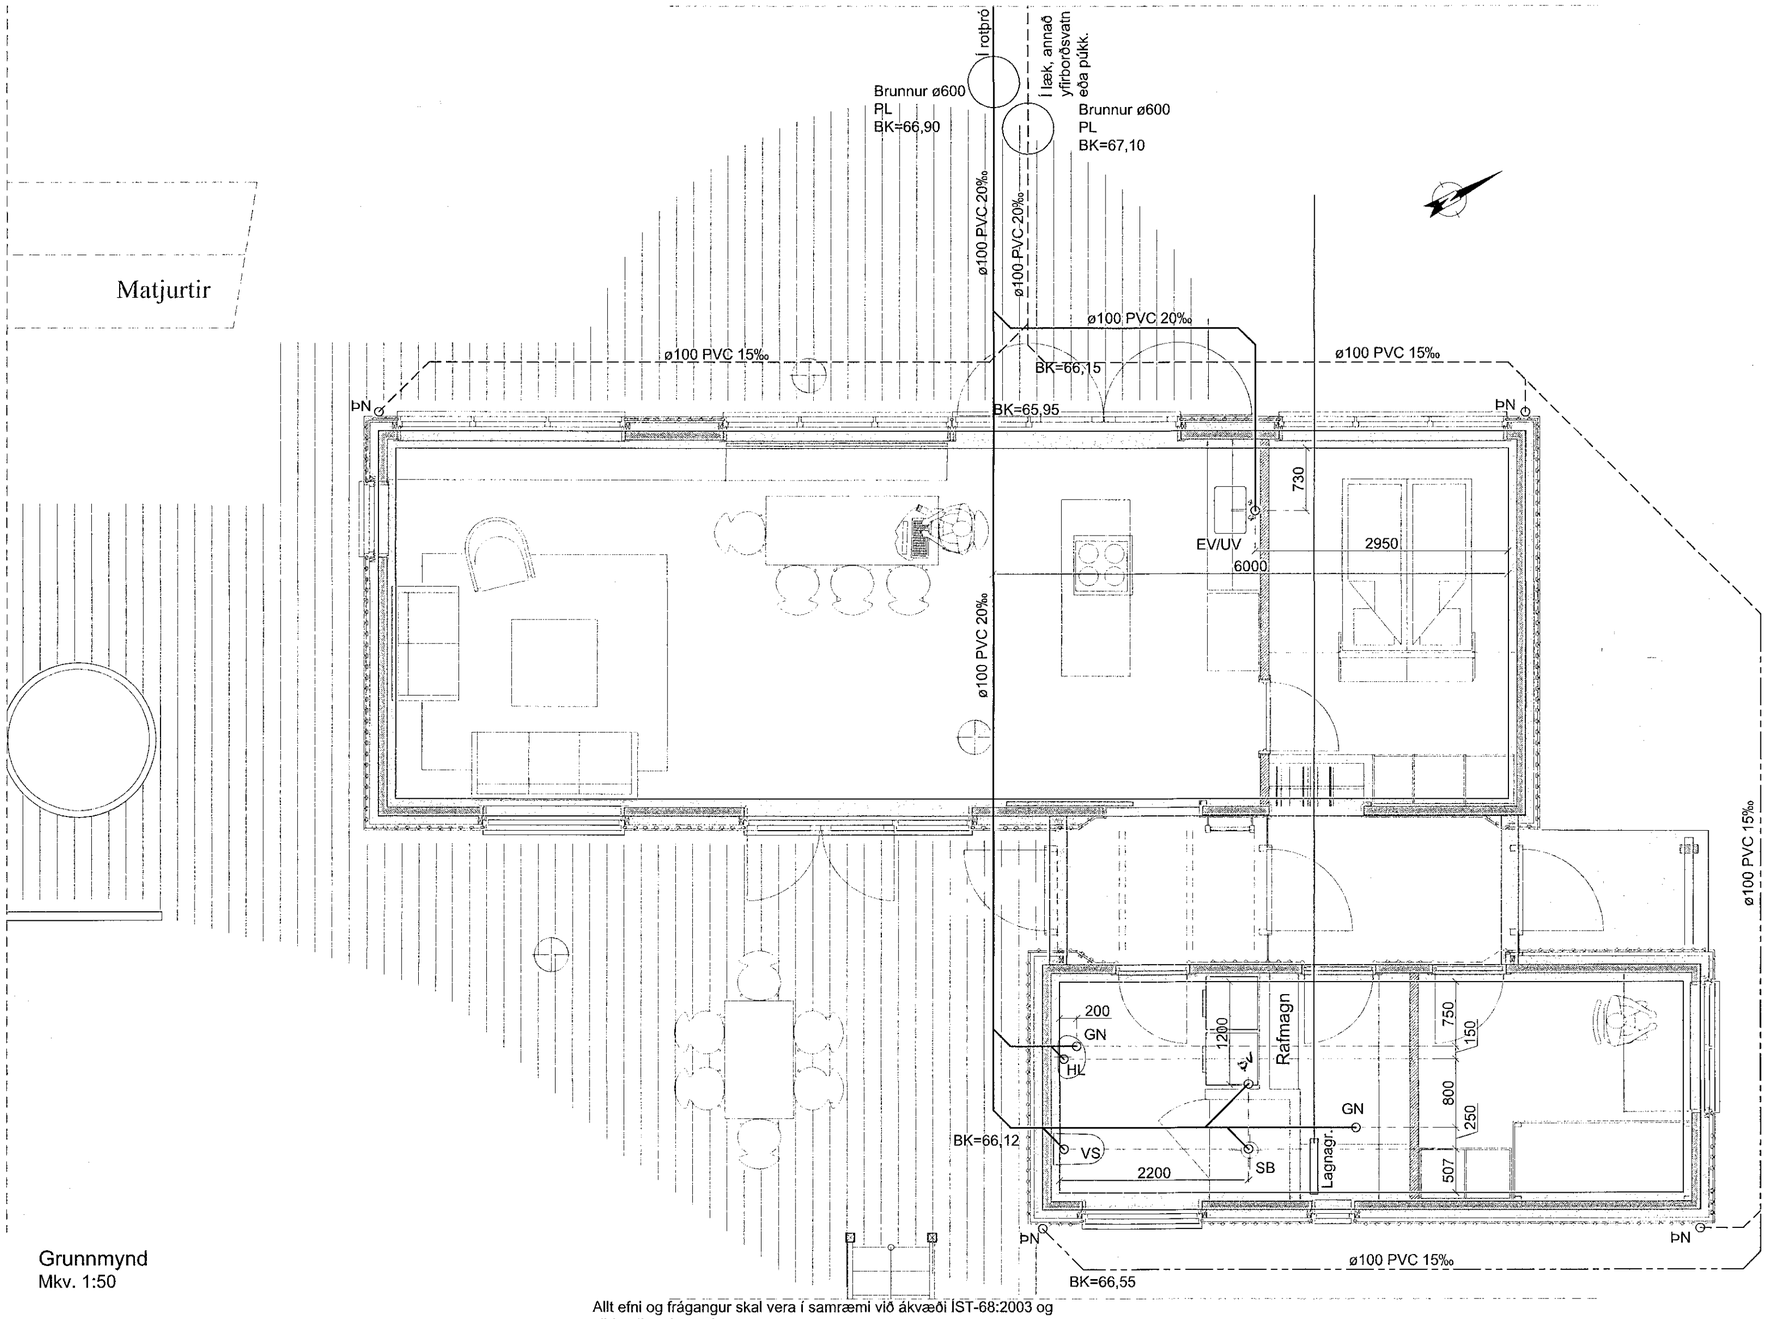

Grunnmynd
Mkv. 1:50

Samþykkt þann
01 JUL 2019
Byggingarfulltrúinn í Hafnarfirði
F.h. Sigurður Steinar Jónsson

Dags:	Nr.	Breytingar:	Samþ.

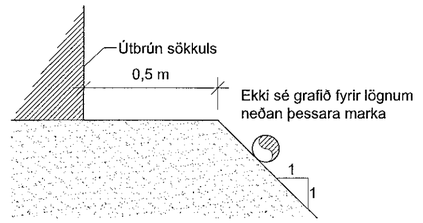

Lega lagna við hús 1:20

Allt efni og frágangur skal vera í samræmi við ákvæði ÍST-68:2003 og gildandi reglugerðir.

Efni í grunnlögn skal vera PVC nema annað sé tekið fram.
Efni í stofnum frárennslis innanhúss skulu vera úr PP. Halli á lögnum skal vera þannig að sjálfhreisnun sé trygg samkv. töflu 2.2.3 í ÍST 68.
Brunaþéttleiki brunahólfa er EI60 og skal brunaþétting með lögnum vera samsvarandi.
Efni í frárennslislögn utanhúss skal vera PVC nema annað sé tekið fram.
Lagnir undir bílaplani skulu vera úr PP-SN8 eða steinsteypu.
Efni í ídráttarrör fyrir hita og neysluvatn skal vera PEH.
Til að upphefja hitaþenslur skal draga rörenda 10-15mm frá múffubotni eftir samsetningu. Upphengjur og festingar skulu vera hljóðdempandi.
Afköst niðurfalla í sturtu skulu vera > 0,5 l/sek
Afköst annara niðurfalla skal vera >1,2 l/sek.

Undir grunnlögn kemur 15cm jöfnunarlag úr sandi sem þjappist vandlega. Hæð jöfnunarlagsins skal hæfa belg röranna og taka skal úr fyrir múffu eftir þjöppun þess. Fylla skal að pípum með 20 cm sandlagi.

Allar grunnlagnir skulu vera d=100 nema annað sé tekið fram.

SKÝRINGAR, FRÁRENNSLI:

MERKINGAR:

- Merkir skolplögn
- Merkir dren- og regnvatnslögn (götuð)
- Merkir regnvatnslögn
- OG — Merkir vatnslás

PVC	Pípur úr Polyvinylclorid
PP	Pípur úr Polypropylen
PP-SN8	Pípur úr sérstyrktu Polypropylen (með hringstífleika 8 kN/m²)
PEH	Pípur úr Polyethylen
JS	Pípur úr járnsteypu
ST	Pípur úr steinsteypu

AÐRAR SKÝRINGAR:

HL	Handlaug
VS	Vatnssalerni
SB	Steypibað
EV	Eldhúsvaskur
SV	Skolvaskur
RV	Ræstivaskur
UÞ	Uppþvottavél
ÞV	Þvottavél
HR	Hreinsistútur
NF	Niðurfall
NF-SF	Niðurfall með sandfangi
GN	Gólfniðurfall með lyktarloku
ÞN	Þakniðurfall
SN	Svalaniðurfall
BH	Bakrás hitaveitu
BR	Brunnur
F	Fallstammi
ST	Stútur

VERKHOF EHF
Fellsmúli 26 • 108 Reykjavík • Sími: 517 9050 • Netfang: verkhof@verkhof.is

Heiti verks: Sléttuhlíð - Lóð F7, Hafnafirði	Hönnuðir: Svavar M. Sigurjónsson 160867-3419, Björgvin Ó. Sigurjónsson 110461-5279		Dags: 24.06.2019
			Geymslunr.: 301
Heiti teikningar: Frárennsli, Lagnir í sökkli, Grunnmynd, snið og skýringar	Samþykkt:		Verknúmer: 19-60
	Aðaltáknandur:		Mælikv: 1:50/20
Hannað: SMS / Teiknað: SMS / Mælt: / Yfirfarið: BÓS	Samþykkt:		Teiknunr.: 301 / Útgáfa:

P:\Verk 2019\19-60 Sléttuhlíð\03 Teikningar\L-teikn\301 Sléttuhlíð F7.dwg

25.6.2019 10:53:57