
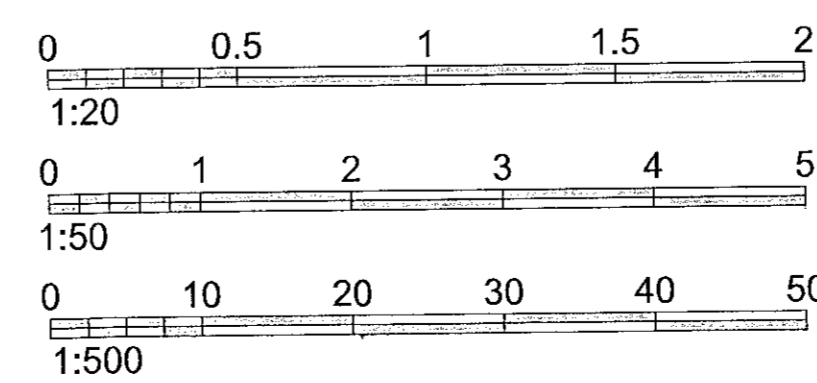
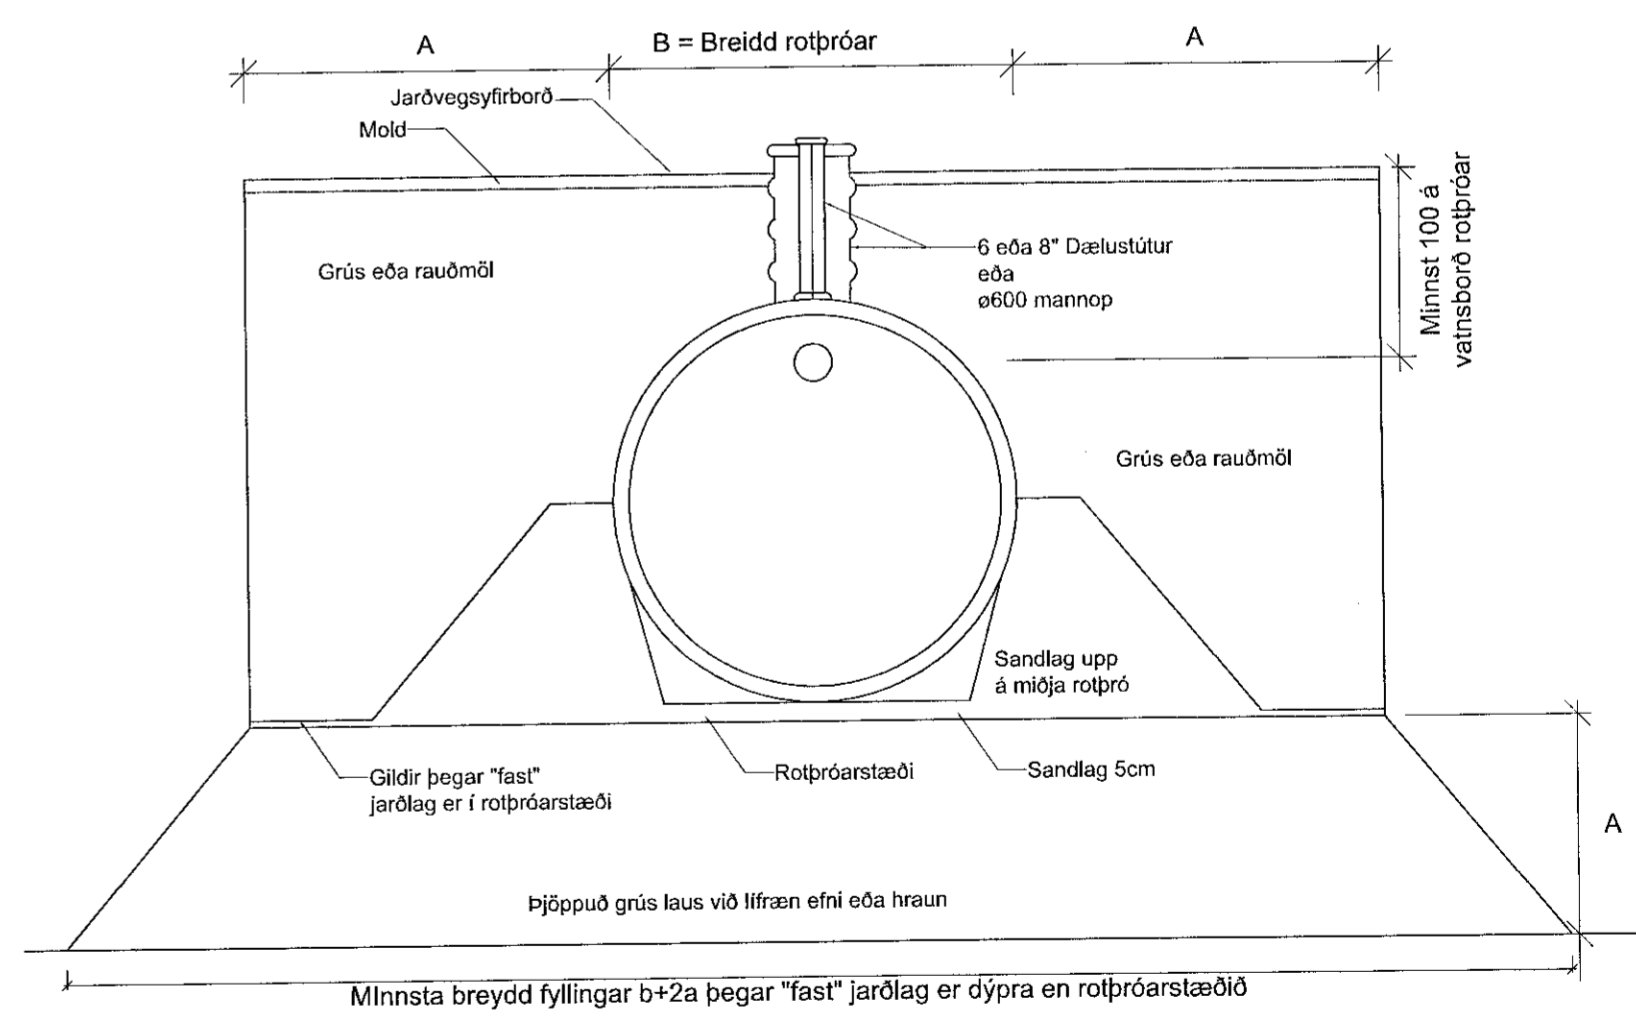


Samþykkt þann
01 JUL 2019
Byggingarfulltrúinn í Hafnarfirði
F.h. Sigurður Steinar Jónsson

Dags:	Nr.	Breytingar:	Samþ.

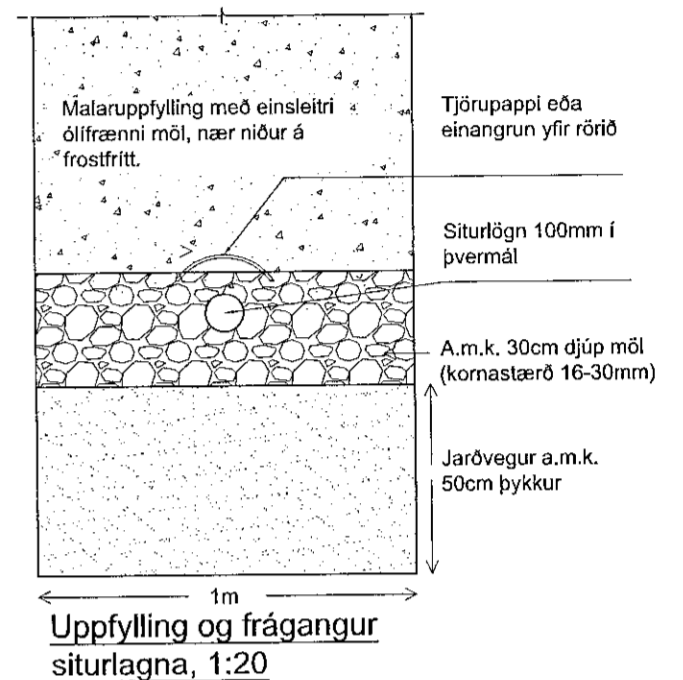

VERKHOF EHF
Fellsmúli 26 • 108 Reykjavík • Sími: 517 9050 • Netfang: verkhof@verkhof.is

Heiti verks:	Sléttuhlíð - Lóð F7 Hafnarfirði	Hönnuðir:	Svavar M. Sigurjónsson 180667-3419 Björgvin Ö. Sigurjónsson 110481-5278	Dags:	24.06.2019
Heiti teikningar:	Frárennsli Rotþró Afstöðumynd	Samþykkt:	<i>Sveinur M. Sveinsson</i>	Verknúmer:	301
Hannað:	SMS	Teiknað:	SMS	Málkv:	1:500/50/20
Máli:		Virland:	BÓS	Teikn.nr.:	302
				Útgáfa:	

P:\Verk 2019\19-60 Sléttuhlíð\03 Teikningar\Teikn\301_Sléttuhlíð F7.dwg

Afstöðumynd
Mkv. 1:500