



Grunnmynd
Mkv. 1:50

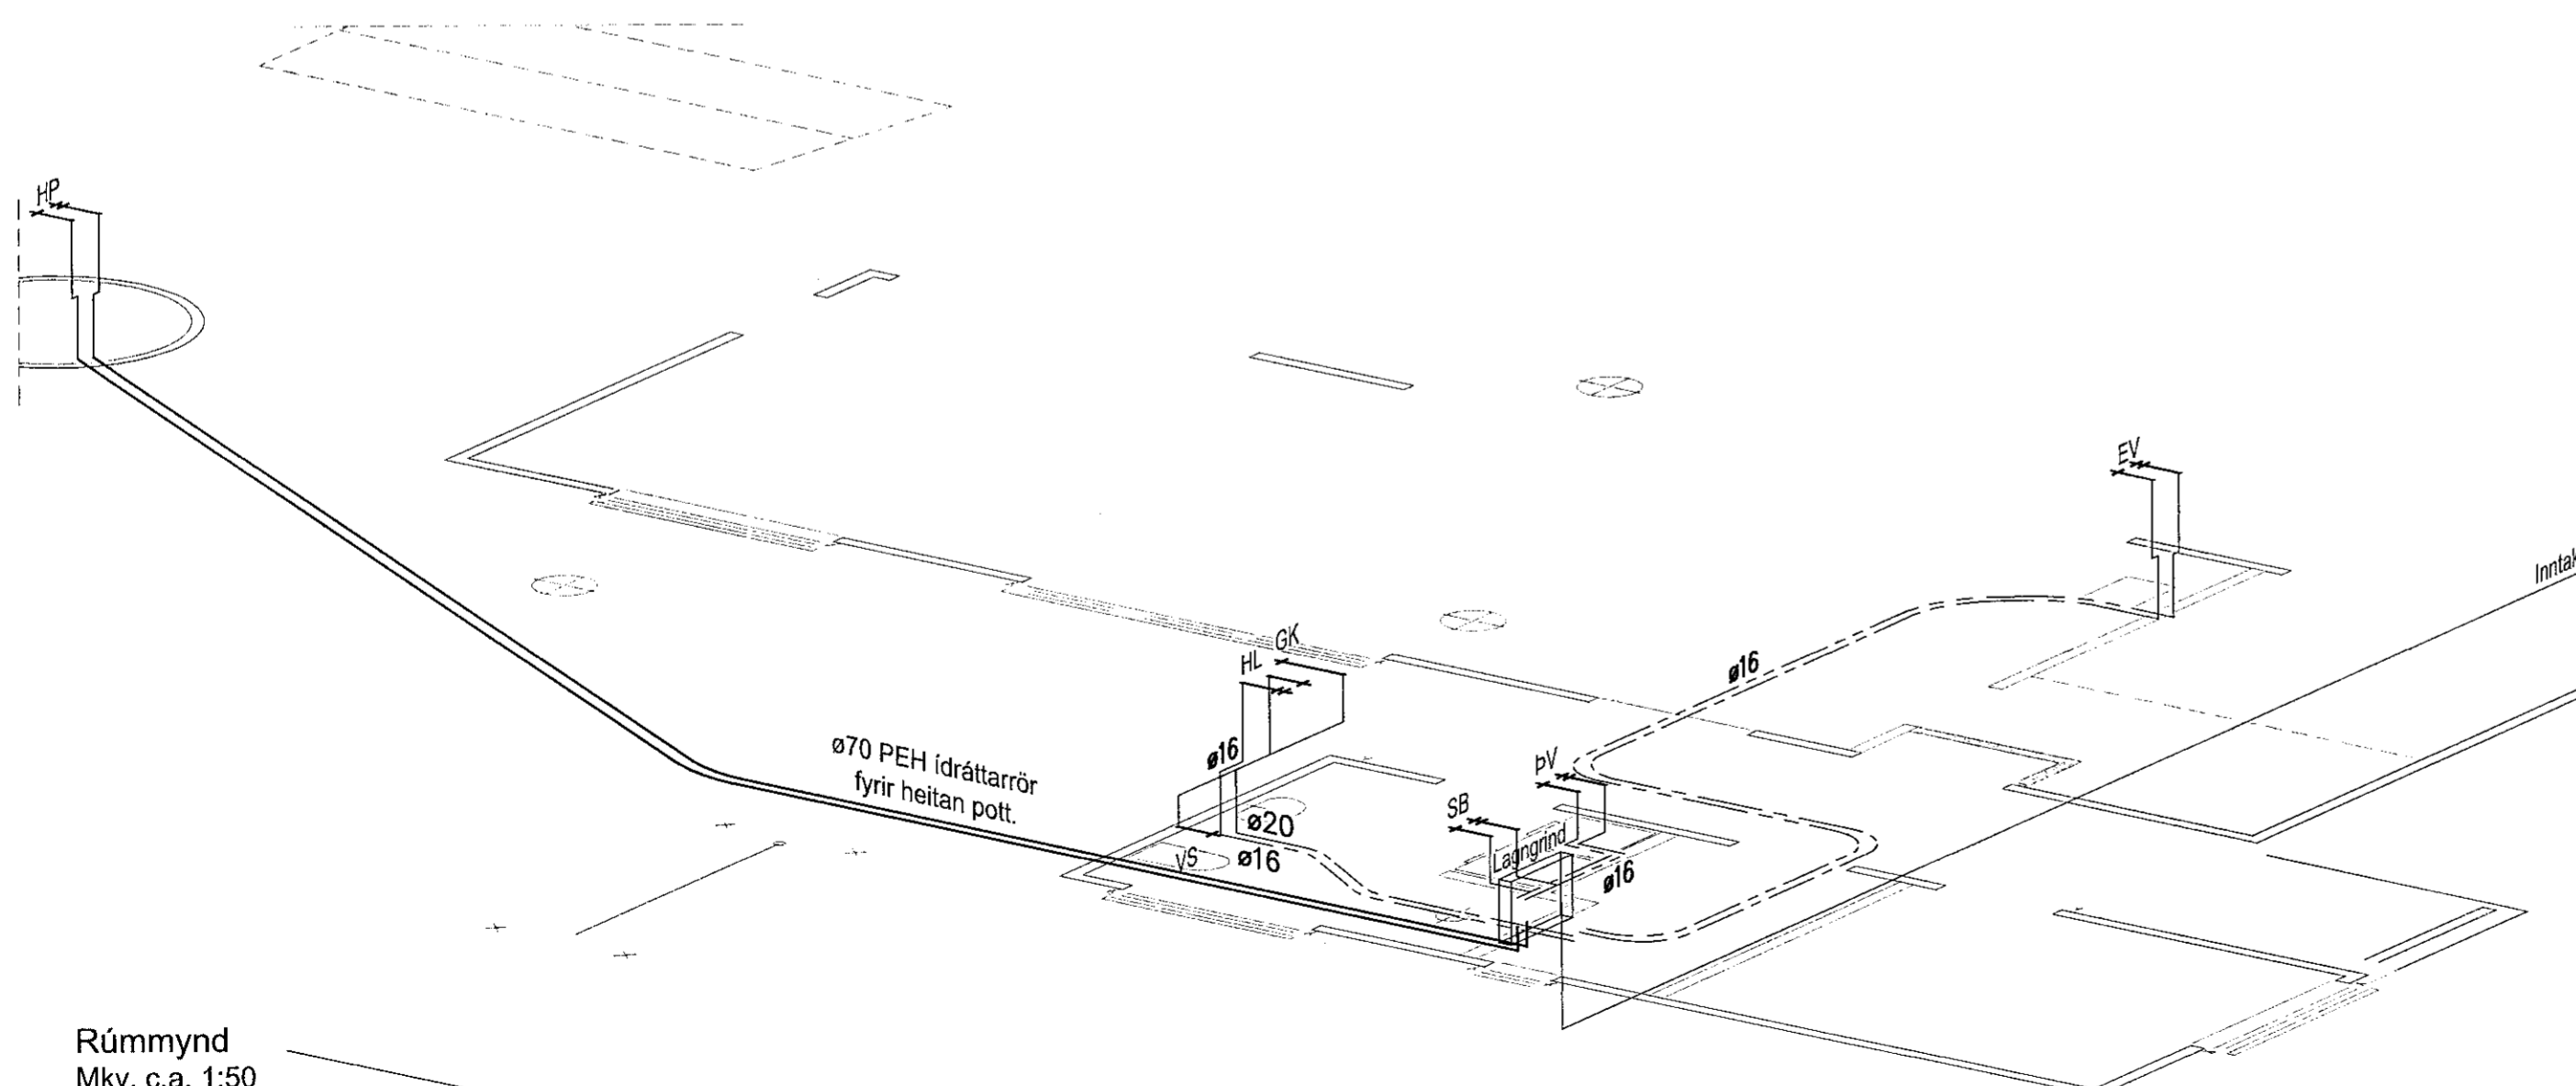

Rúmmynd
Mkv. c.a. 1:50

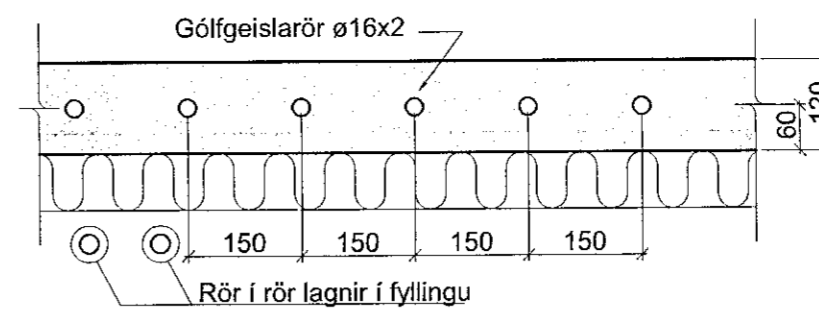

Snið í lagnir í gólfi
Mkv. 1:10

Samþykkt þann
01 JUL 2019

Byggingarfulltrúinn í Hafnarfirði
F.h. Sigurður Steinar Jónsson

Dags:	Nr.	Breytingar:	Samþ.

Skýringar

- EV Eldhúsvaskur
 - HL Handlaug
 - BK Baðkar
 - SV Skolvaskur
 - SB Sturtu bað
 - SP Spúlkranir
 - UV Uppvottavél
 - VS Vatnssalerni
 - BS Brunaslanga
 - SL Stigleiðsla slökkviliðs
 - RV Ræstivaskur
- PU Pípa upp Heitt neysluvatn
 PN Pípa niður Kalt neysluvatn

Sýnilega leiðslur utan við tengiklefa skulu vera óeinangraðar. Lagnir í léttum veggjum skal einangra með 4mm ádragseinangrun. Aðrar einangraðar leiðslur skal einangra með álkældum glerullarhólkum. Þykkt einangrunar skal vera sem hér segir:

Stærð röra	Þykkt einangrunar
10 - 20mm (3/8" - 3/4")	20mm
25 - 40mm (1" - 1 1/2")	30mm
50 - 100mm (2" - 4")	40mm


Kerfið skal prófa eftir leiðbeiningum framleiðanda röra. Ef ber á milli leiðbeininga framleiðanda og eftirfarandi lýsingar, skal fara eftir leiðbeiningum framleiðanda. Kerfið skal prófa með stigprófun.

Forprófa skal kerfið með 15 bara þrýstingi. Bæta skal þrýstingi á kerfið þrisvar sinnum á 10 mínútu fresti. Eftir það skal þrýstingur standa í 30 mínútur og má þá ekki falla meira en 0,6 bör. Aðalpróf skal framkvæma strax eftir forprófun. Þrýstingur er látin standa næstu 2 tíma og má þá ekki falla meira en 0,2 bör. Skrasetja skal niðurstöður. Þar sem lagnir fara yfir 12metra koma þensluslaufur.

Allt efni og frágangur kerfisins sé í samræmi við ákvæði ÍST 67:2003 (DS 439:2000) og gildandi reglugerðir. Allt efni skal hafa lagnaefnisvottun.

Neysluvatnsrör skulu vera úr ál/plast rörum frá Unipipe eða sambærilegu. Rörin skulu þola inntakshita og vera vottuð af NMÍ. Tengistykki skulu vera úr afsinkunarþolnu messing og hæfa rörum. Heitt neysluvatn er kælt niður í 60°C með varmaskipti og skulu rörin þola það hitastig og vera vottuð af NMÍ. Tengistykki skulu vera pressuð tengi úr afsinkunarþolnu messing og hæfa rörum. Á töppunarstöðum þar sem gestir koma að eru blöndunartæki sem blanda vatnið niður í 40°C.

Bil milli festinga láréttra leiðsna skal vera samkv. forskrift framleiðanda röranna, en þó mest 1,2 - 1,5m millibili. Sjá töflu framleiðanda.

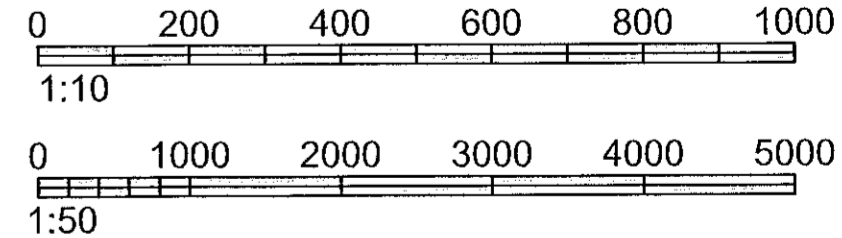

Heiti verks: Sléttuhlíð - Lóð F7 Hafnarfirði		Hönnuðir: Svavar M. Sigurjónsson 180887-3419 Björgvin Ó. Sigurjónsson 110481-5279	Dags: 24.06.2019
Heiti teikningar: Neysluvatn Grunnmynd Snið og skýringar		Samþykkt: <i>Svavar M. Sigurjónsson</i> Aðalhönnuður: <i>Björgvin Ó. Sigurjónsson</i>	Verknúmer: 411
Hannað: SMS	Teiknað: SMS	Mælt:	Yfiririo: BÓS
		Mælikv: 1:50/10	Teikn.nr.: 411
		Útgáfa:	