


Samþykkt þann
21 JUN 2019
Byggingarfulltrúinn í Hafnarfjörð
F.h. Sigurður Steinar Jónsson

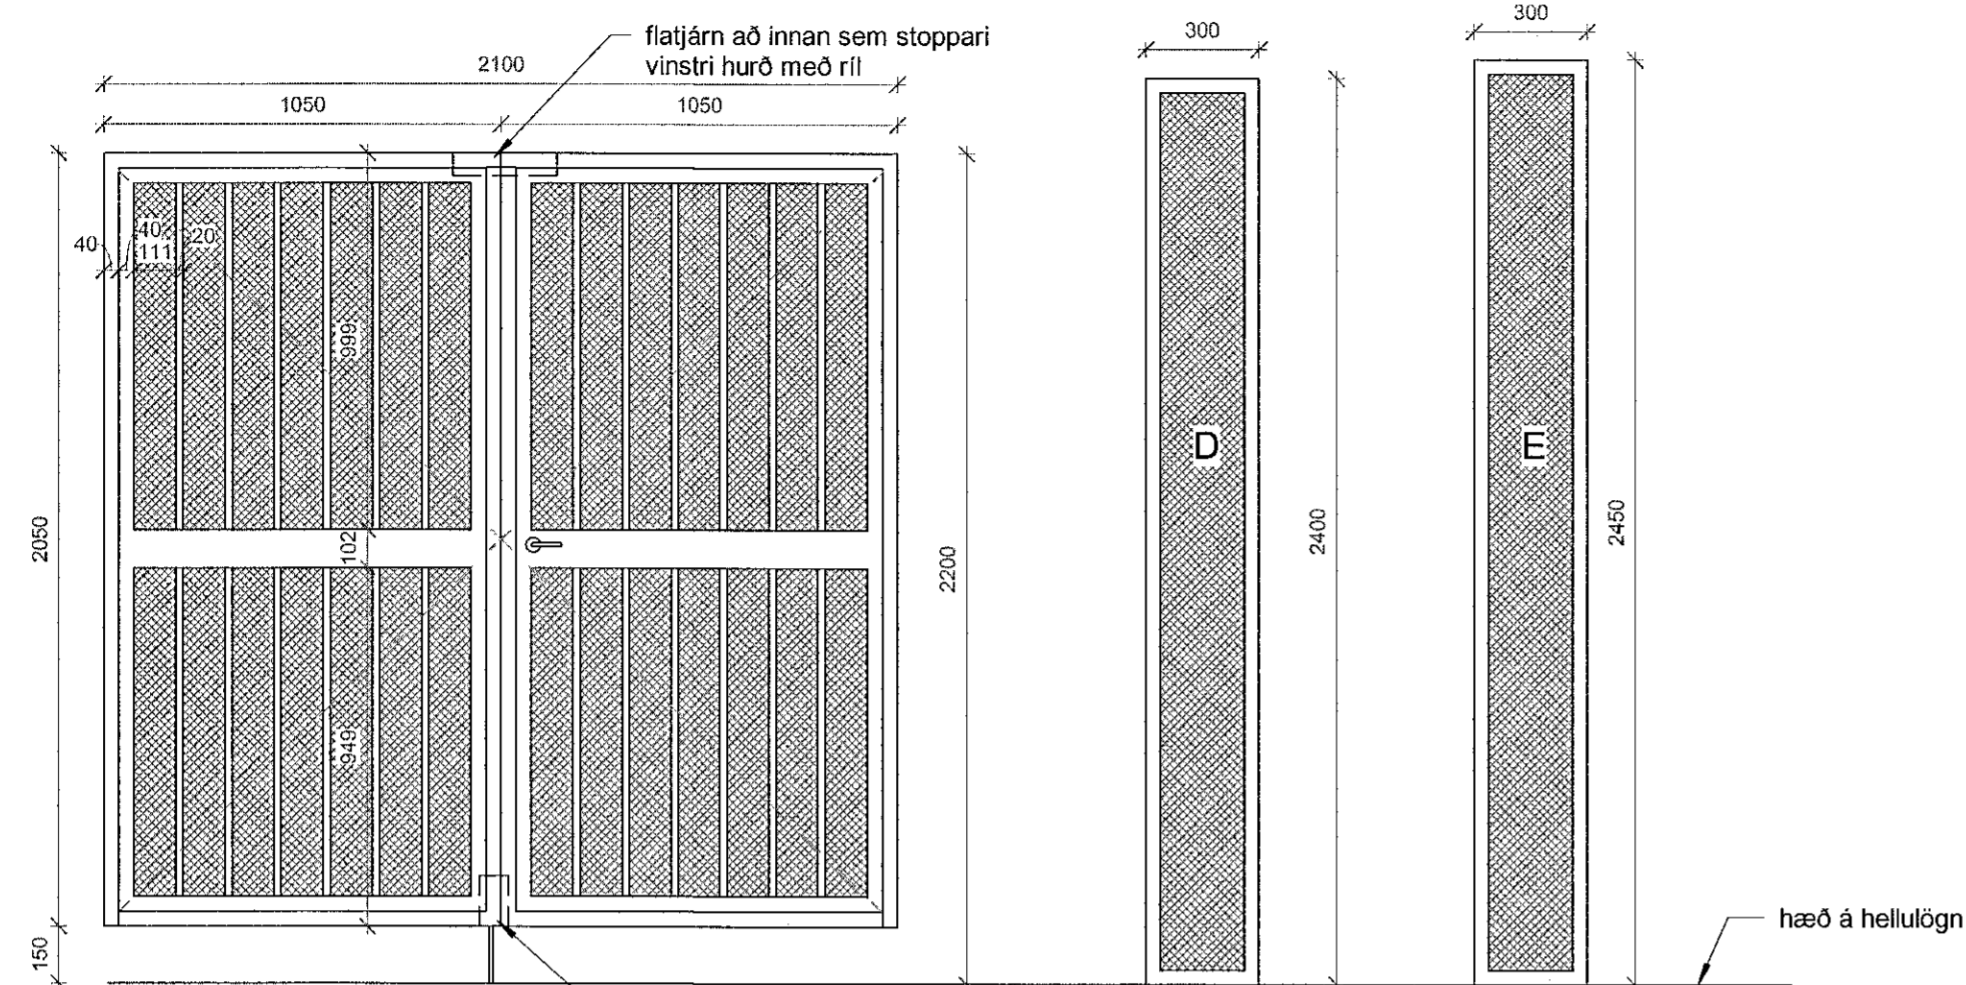


Járnnet 52x52x3 mm


Stálhurðir með neti að innan.
Hægri hurð með læsingu að utan og seril að innan,
vinstri hurð með ríl uppi og niðri
2 stk.

flatjárn að innan sem stoppari
vinstri hurð með ríl


Stálrammar með neti að innan.
1 stk af hvorri gerð

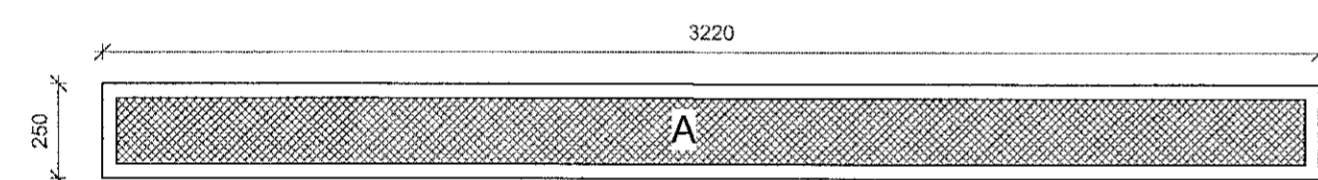

Stálrammi með neti að innan.
1 stk.

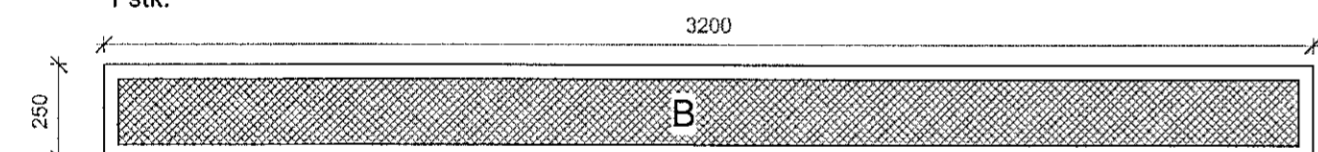

Stálrammi með neti að innan.
1 stk.

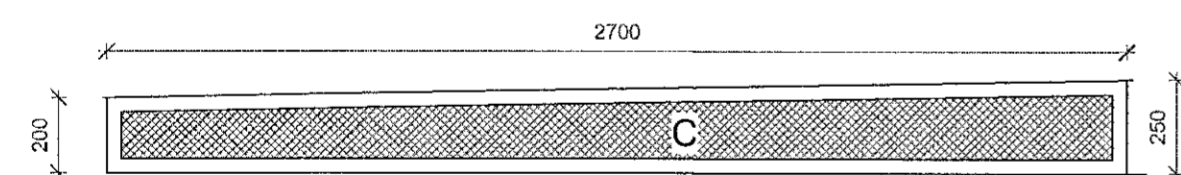

Stálrammi með neti að innan.
1 stk.

STÁLHURÐIR OG RAMMAR

Stálhurðir og rammar eru úr 40x40 mm stálprófill. Á bakhlið þeirra er ásóðil net 3 mm þykkt með 50x50 mm móskestur.

Teikningin sýnir slíft mál og mæla skal gatnáið fyrir smíði og draga frá hverri hlið 5 mm til að ekki verði þvingun á viðkomandi stykki.

Suður skulu sílpast, prófill gatast og heitgalvanhúðast því næst. Þurfilmyþykkt galvanhúðar sé minnst 70 mikron. Allar festingar skulu vera galvaniseraðar og samkvæmt forskrift verkfræðings.

Selja skal hurðastoppa á hurðir til að koma í veg fyrir að þær fjúki upp og skemmist eða þær skemmi vegg.

- Efnislýsing:
- Rammar: 40x40x2 mm stálprófill
 - Rimlar: 20x20x2 mm stálprófill
 - Net: 52x52x3 mm járn net
 - Lamir: Ryðfrítt stál
 - Rílur: Ryðfrítt stál
 - Handfang: Ryðfrítt stál
 - Læsing: AssA læsing

ATH: Öll mál skulu takast á staðnum og bera skal útfærslur undir arkitekt áður en smíðinn hefst.

Útg.	Dags.	Skýring	Br.af.
------	-------	---------	--------

Gríma arkitektar

Laugavegi 178 - 105 Reykjavík
S: 511-6777 / 897-3760
www.grimaark.is

Undirskrift hönnuðar *Se*

Aðalhönnuður: Sigríður Ólafsdóttir arkitekt FAÍ - kt. 071070-5069
netfang: sigga@grimaark.is

Verkefni:
Sólvangsvegur 4

Sveitarfélag:
Hafnarfjörður

Lækjarskóli
Landnúmer: 121233 Staðgreinir: 1400-1-8080040

Yfirlitsteikning

Ný sorpgeymsla

Hannað af:	SÓ	Matshluti:	02
Teiknað af:	DKK	Mælikvarði:	1 : 20
Yfirfarið af:	SÓ	Dagsetning:	15.4.2019

2018-10-16 A_3_Á_01
Verknúmer Teikninganúmer Bls. Útgáf

