



Loftaplan neðri hæð
1 : 50

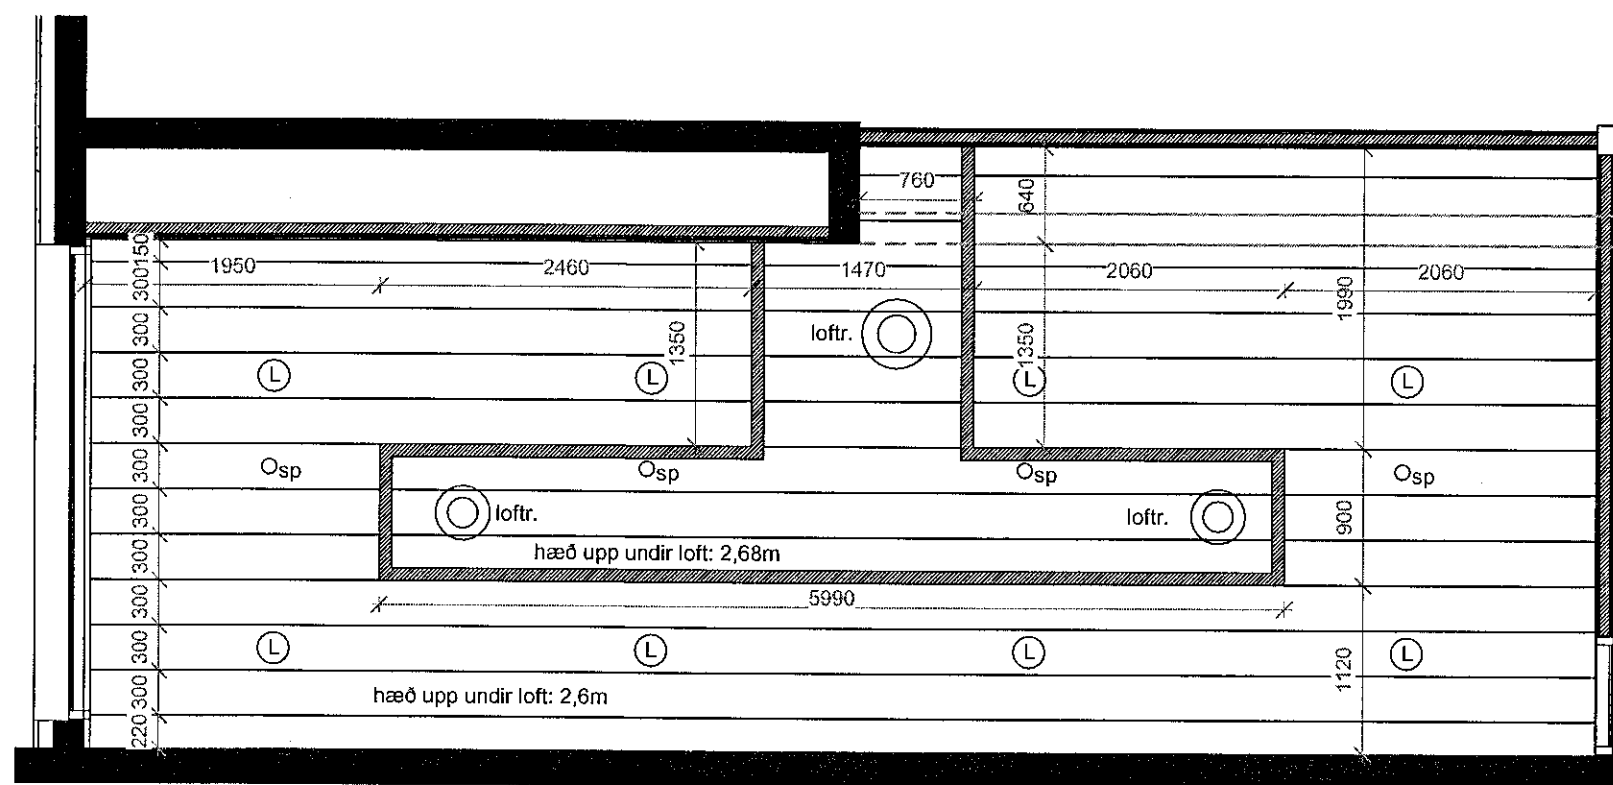

Loftaplan efri hæð
1 : 50

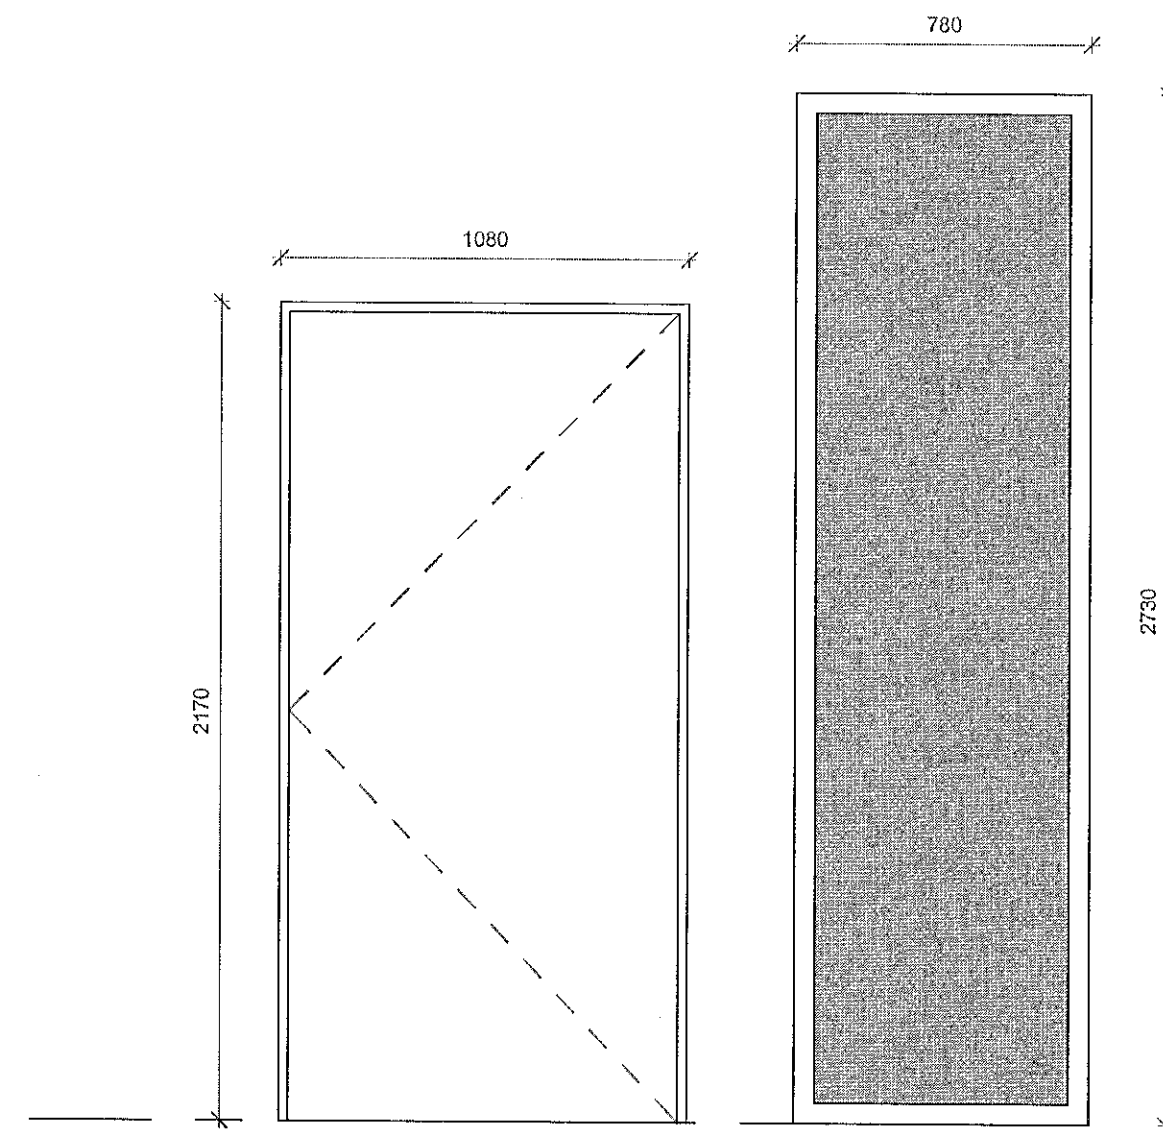

Innihurð eins og núverandi hurðar,
hægri opnun
EICS30
3 stk.

Ál-innigluggi eins og núverandi
gluggar
EW30
3 stk.

Innihurðar og gluggar
1 : 20

Samþykkt þann
21 JUN 2019
Byggingarfulltrúinn í Hafnarfjörðum
F.h. Sigurður Steinar Jónsson

Útg.	Dags.	Skýring	Br.af.
------	-------	---------	--------

Gríma arkitektar

Laugavegi 178 - 105 Reykjavík
S: 511-6777 / 897-3760
www.grimaark.is

Undirskrift hönnuðar *SO*

Aðalhönnuður: Sigríður Ólafsdóttir arkitekt FAÍ - kt. 071070-5069
netfang: sigga@grimaark.is

Verkefni:
Sólvangsvegur 4

Sveitarfélag:
Hafnarfjörður

Lækjarskóli

Landnúmer: 121233 Staðgreinir: 1400-1-80800040

yfirlitsteikning

Ný milligólf og hækkun salargólfs
loftaplön og hurða-/gluggayfirlit

Hannað af: SÓ	Matshluti: 01
Teiknað af: DKK	Mælikvarði: As indicated
Yfirfarið af: SÓ	Dagsetning: 15.04.2019

2018-10-16 A_3_GÁ_01

Verknúmer Teikninganúmer Bls. Útgáf

HÖNNUÐUR ÁSKILUR SÉR ALLAN RÉTT A TEIKNINGUM - FJOLFOLDUN ER HÁÐ SKRIFLEGU SAMÞYKKT

