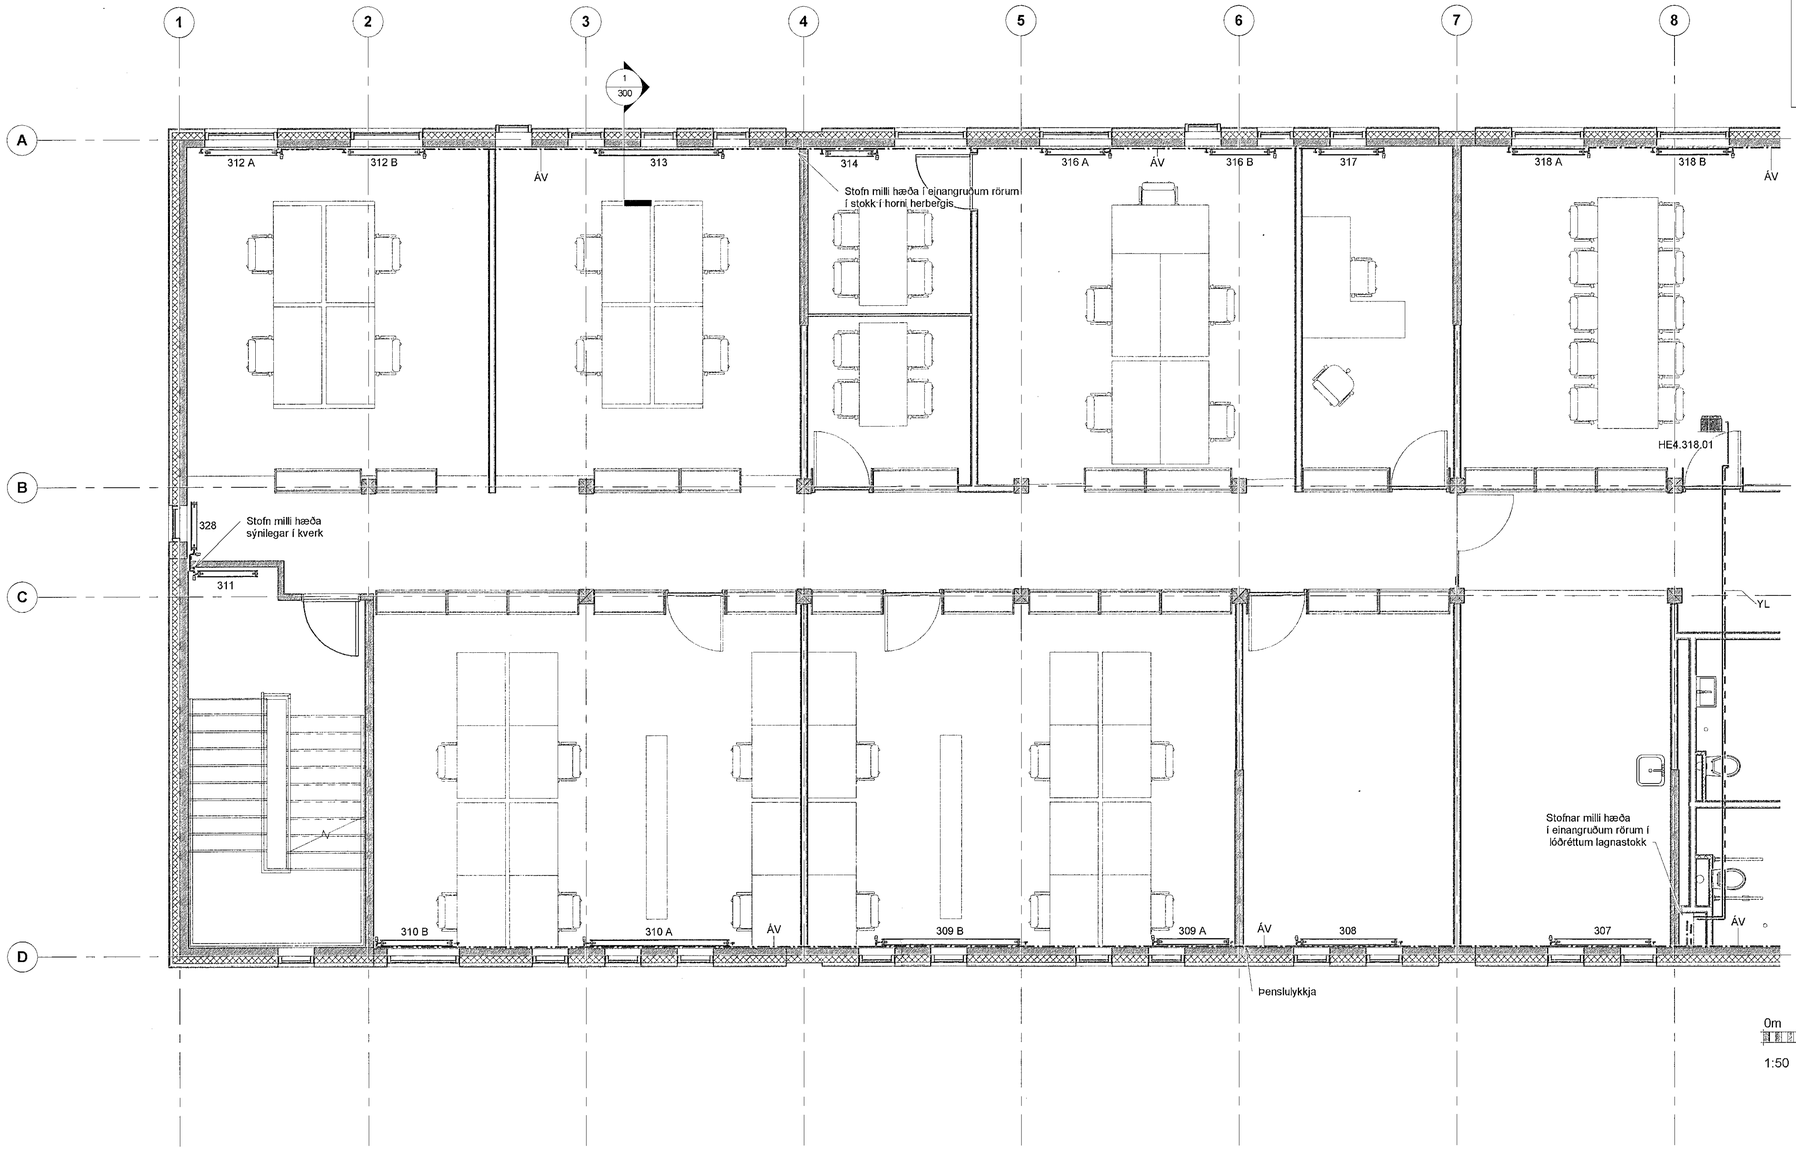

0m 1m 2m 3m 4m 5m

1:50

Samþykkt þann
05 JUL 2019
Byggingarfulltrúinn í Hafnarfirði
F.h. Sigurður Steinar Jónsson

ATH
Teikning er útgefin í lit og skal notuð í lit til þess að hönnun komist til skila.

Almennar skýringar

- Almennar skýringar við hitakerfi, sjá teikningu 300.
- Listi yfir ofna sjá teikningu 340
- Kerfismynd hitakerfis, sjá sjérteikningu af kerfismynd
- Minnstu hitalagnir séu DN 10

DN-mál eru lágmarks innanmál lagna.
Framrás (túr) hitalagna ofnakerfis
Bakrás (retúr) hitalagna ofnakerfis
Framrás (túr) hitalagna loftræsikerfis
Bakrás (retúr) hitalagna loftræsikerfis

ÁV.: Lagnir lagðar sýnilegar innan á vegg

YL: Yfir niðurhengdu lofti

Útg.	Breyting	Hönnuður	Dags.
A	Verkteikning	SG	05.03.2019

Verkteikning

Strendingur ehf
verkfræðiþjónusta
Fjarðargata 13-15
220 Hafnarfjörður
Sími: 565-5640
www.strendingur.is
strendingur@strendingur.is

Í samræmi við aðaluppdrátt frá: Batterið ehf

Dagsetning og útgáfa aðaluppdráttar: 18.01.2019 Útgáfa 01

Hönnuður: Sigurður Guðmundsson kt. 191063-7599

Hönnunarstjóri/aðalhönnuður:

BATTERÍIÐ ARKITEKTAR

Fornubúðir 5, Hafnarfirði

Hitalögn - 3. hæð 1/2

Teiknað / Hannað:		Dags:	
JW/SG		05. mars 2019	
Kvarði:	Útgáfa:	Nr. teikningar:	Stærð:
1 : 50	A	320	A1