



UNDIRRITUN SAMRÆMINGARHÖNNUNAR  
*Sigurður Steinar Jónsson*

AFSTÖÐUMYND  
1:500

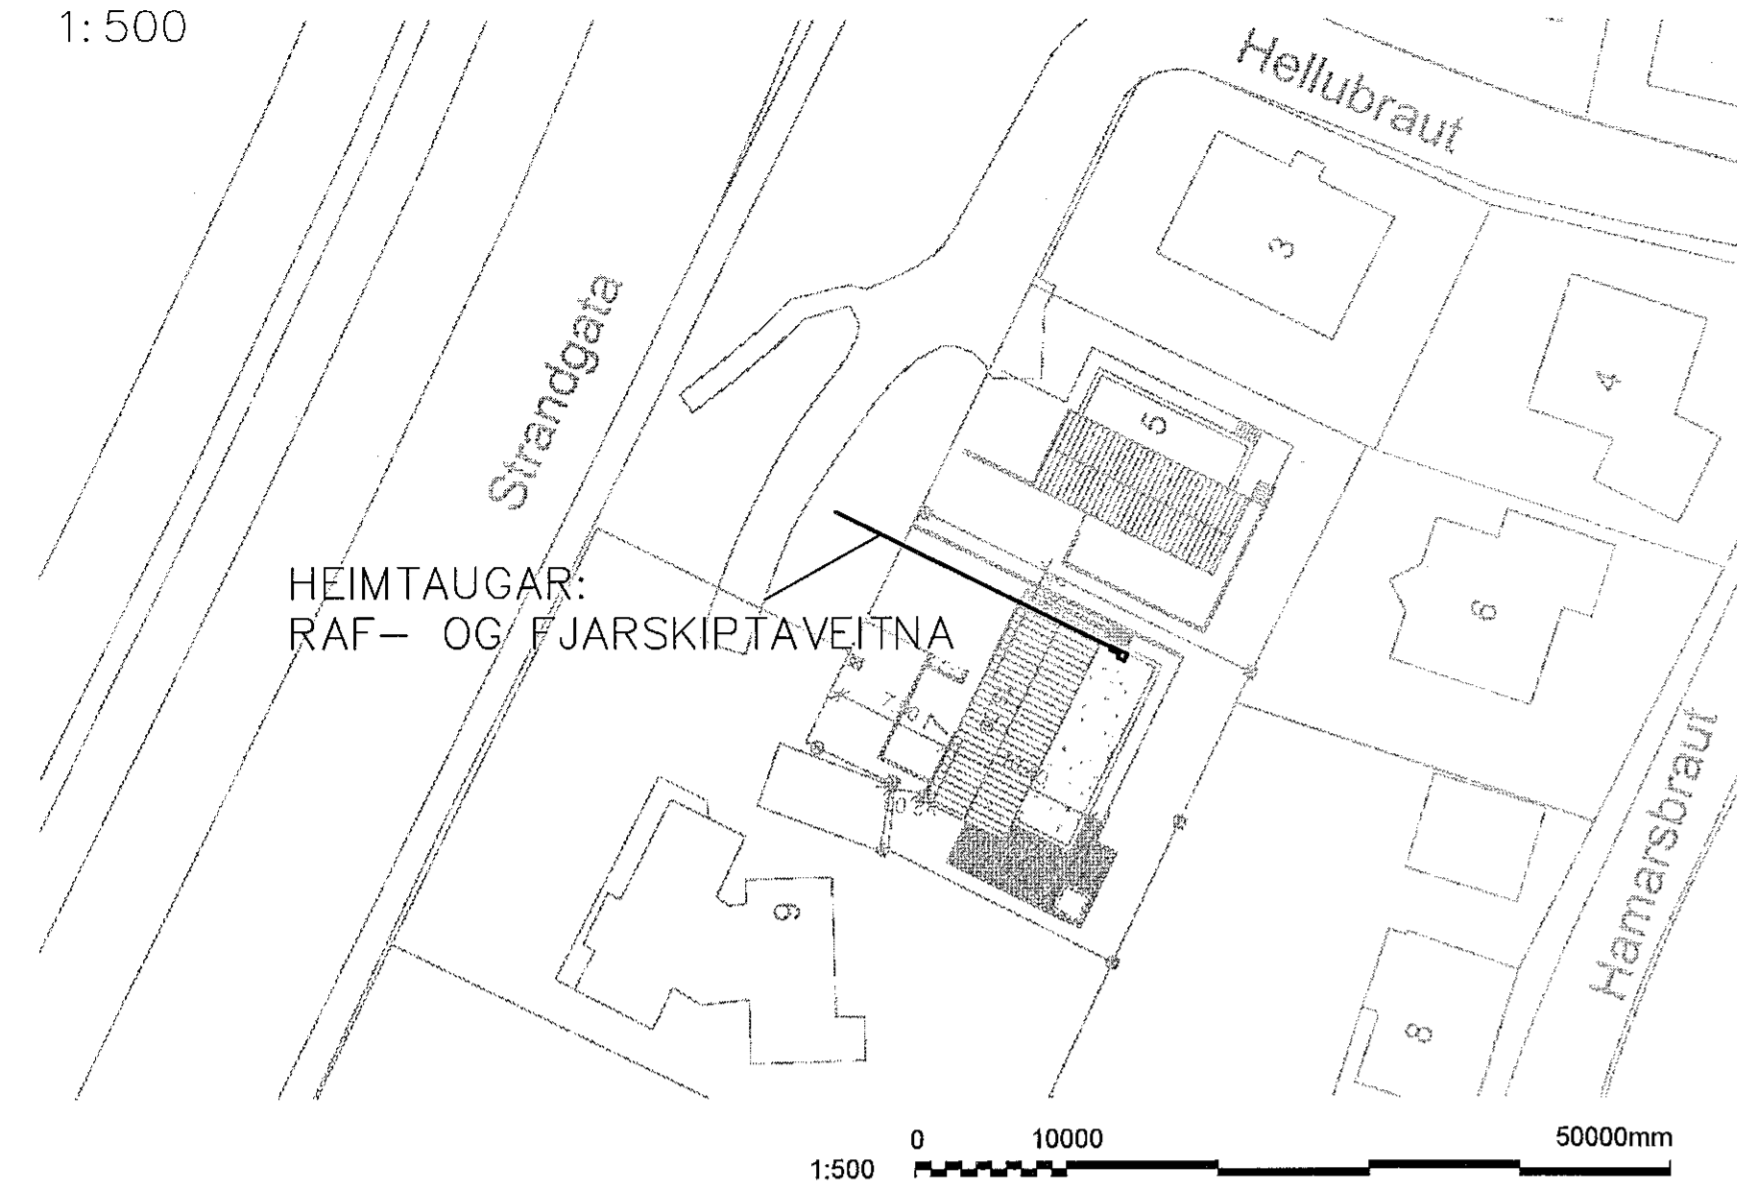


HEIMTAUGAR:  
RAF- OG FJARSKIPTAVEITNA


SNID A-A  
1:50

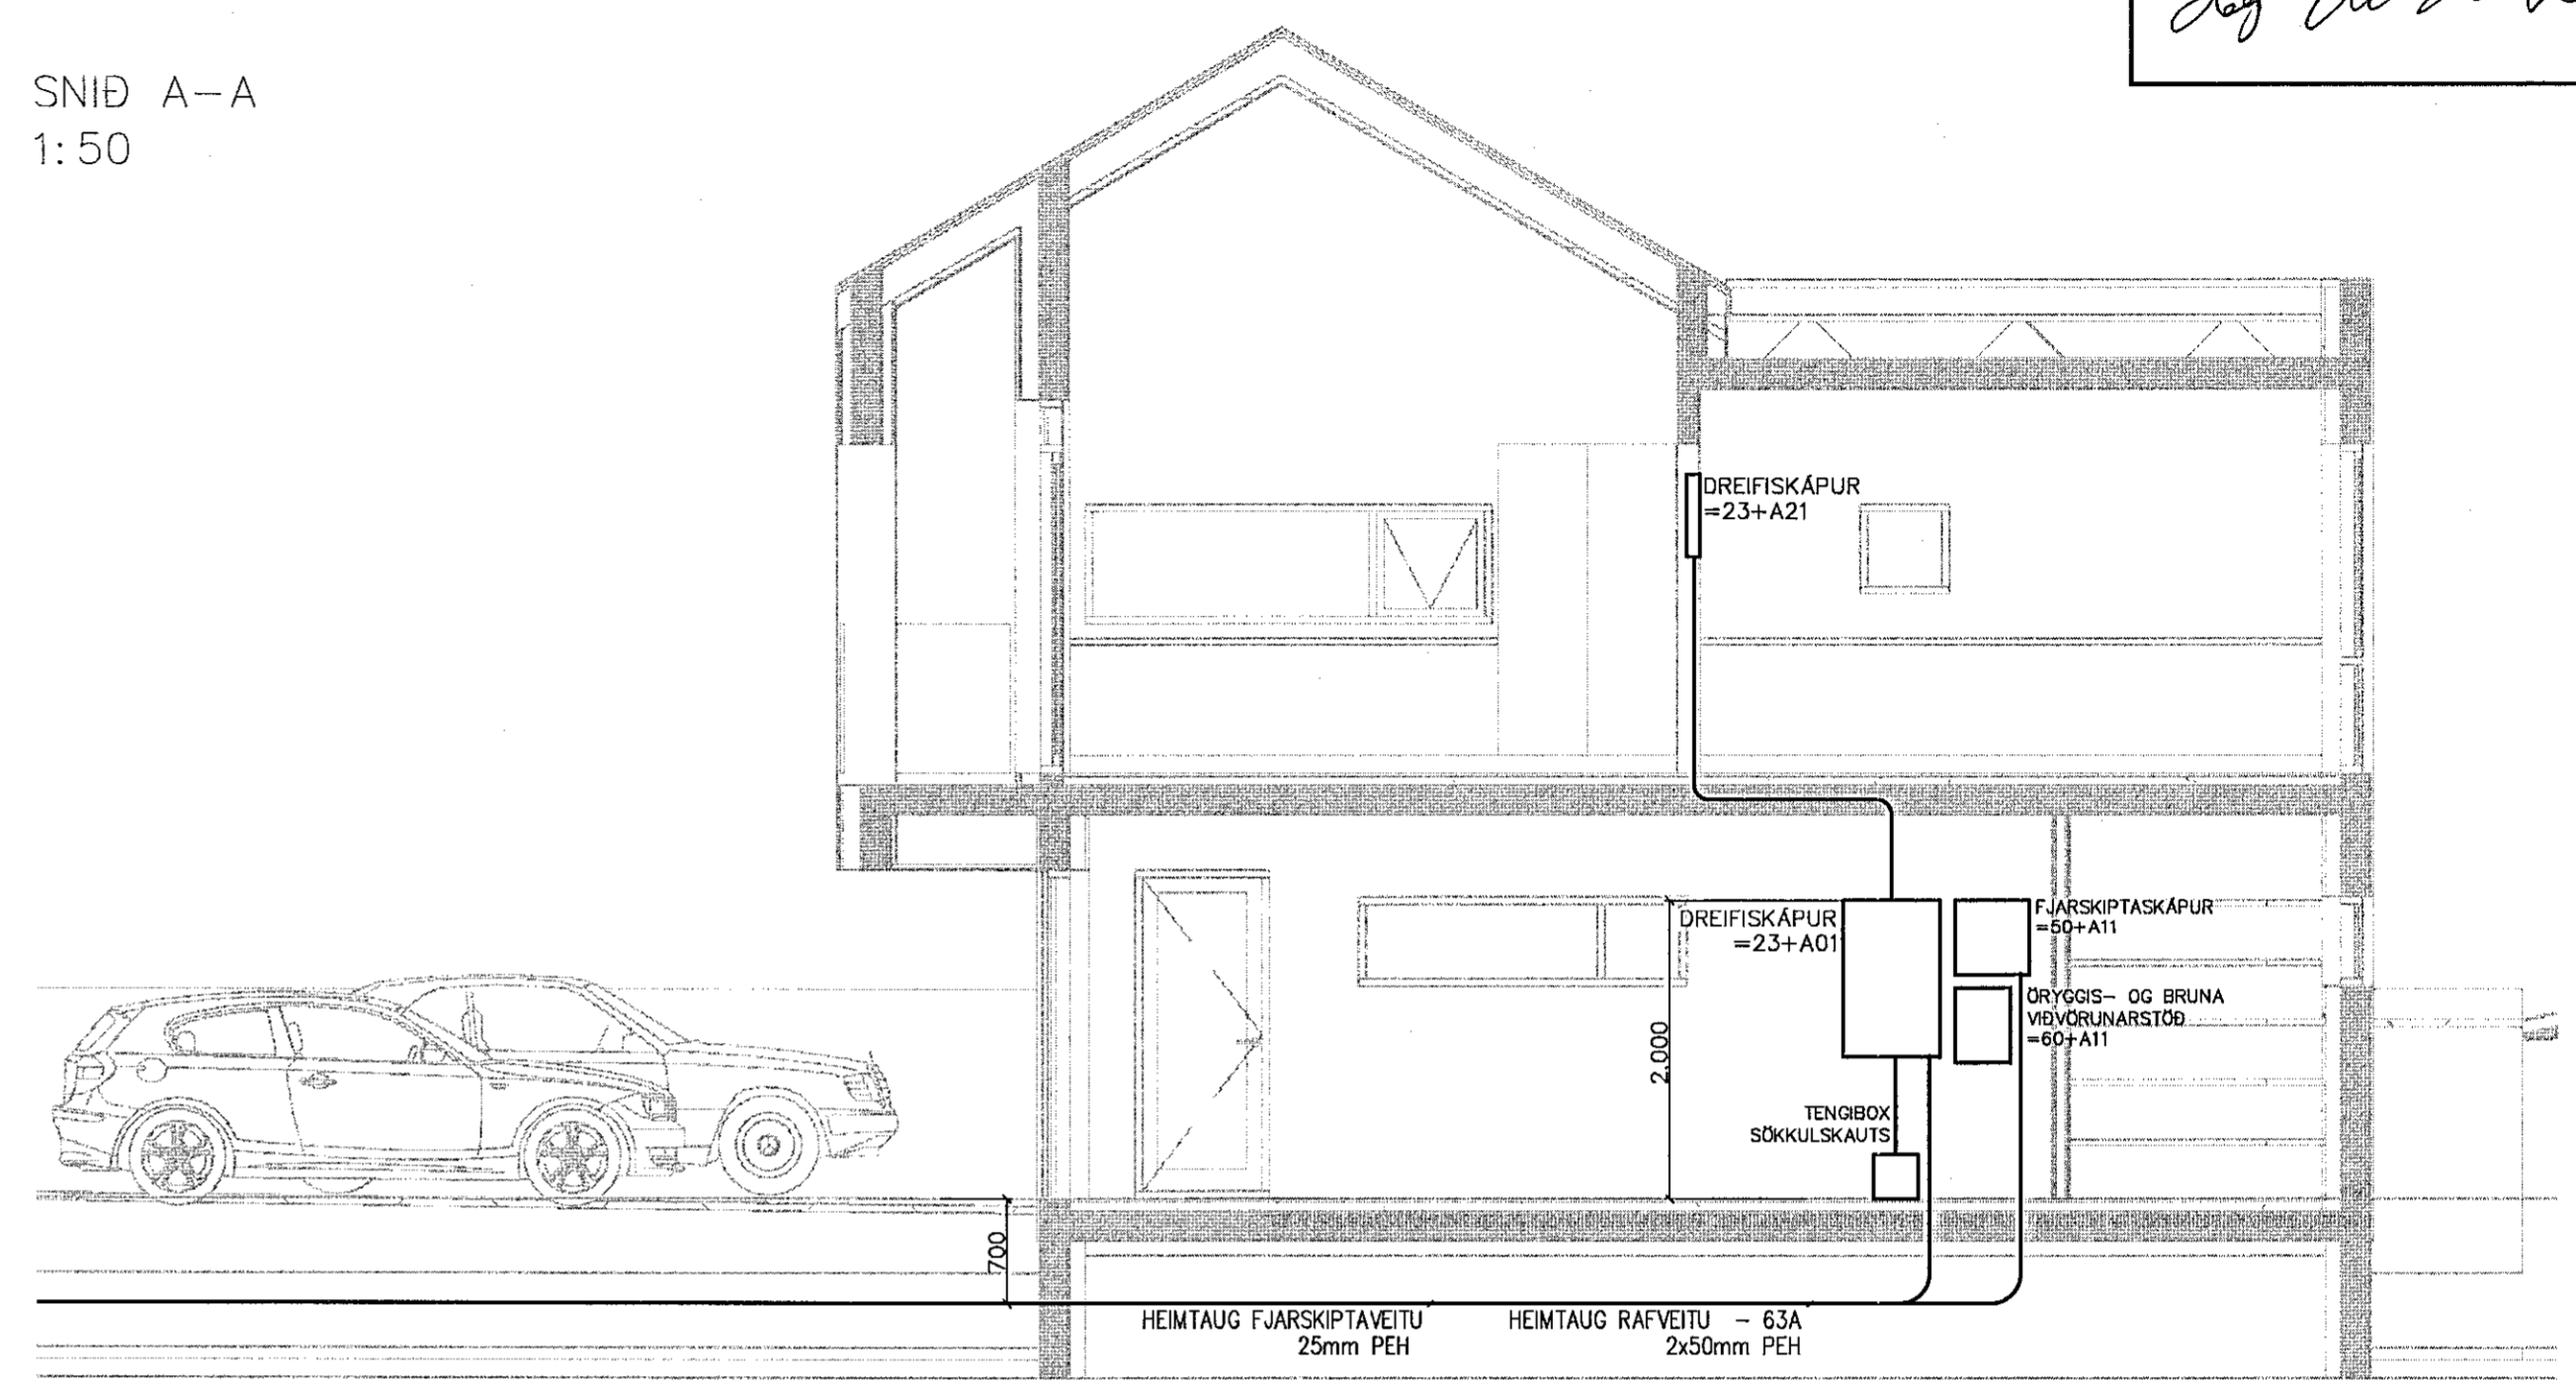

GRUNNMYND 1.HÆÐ  
1:50

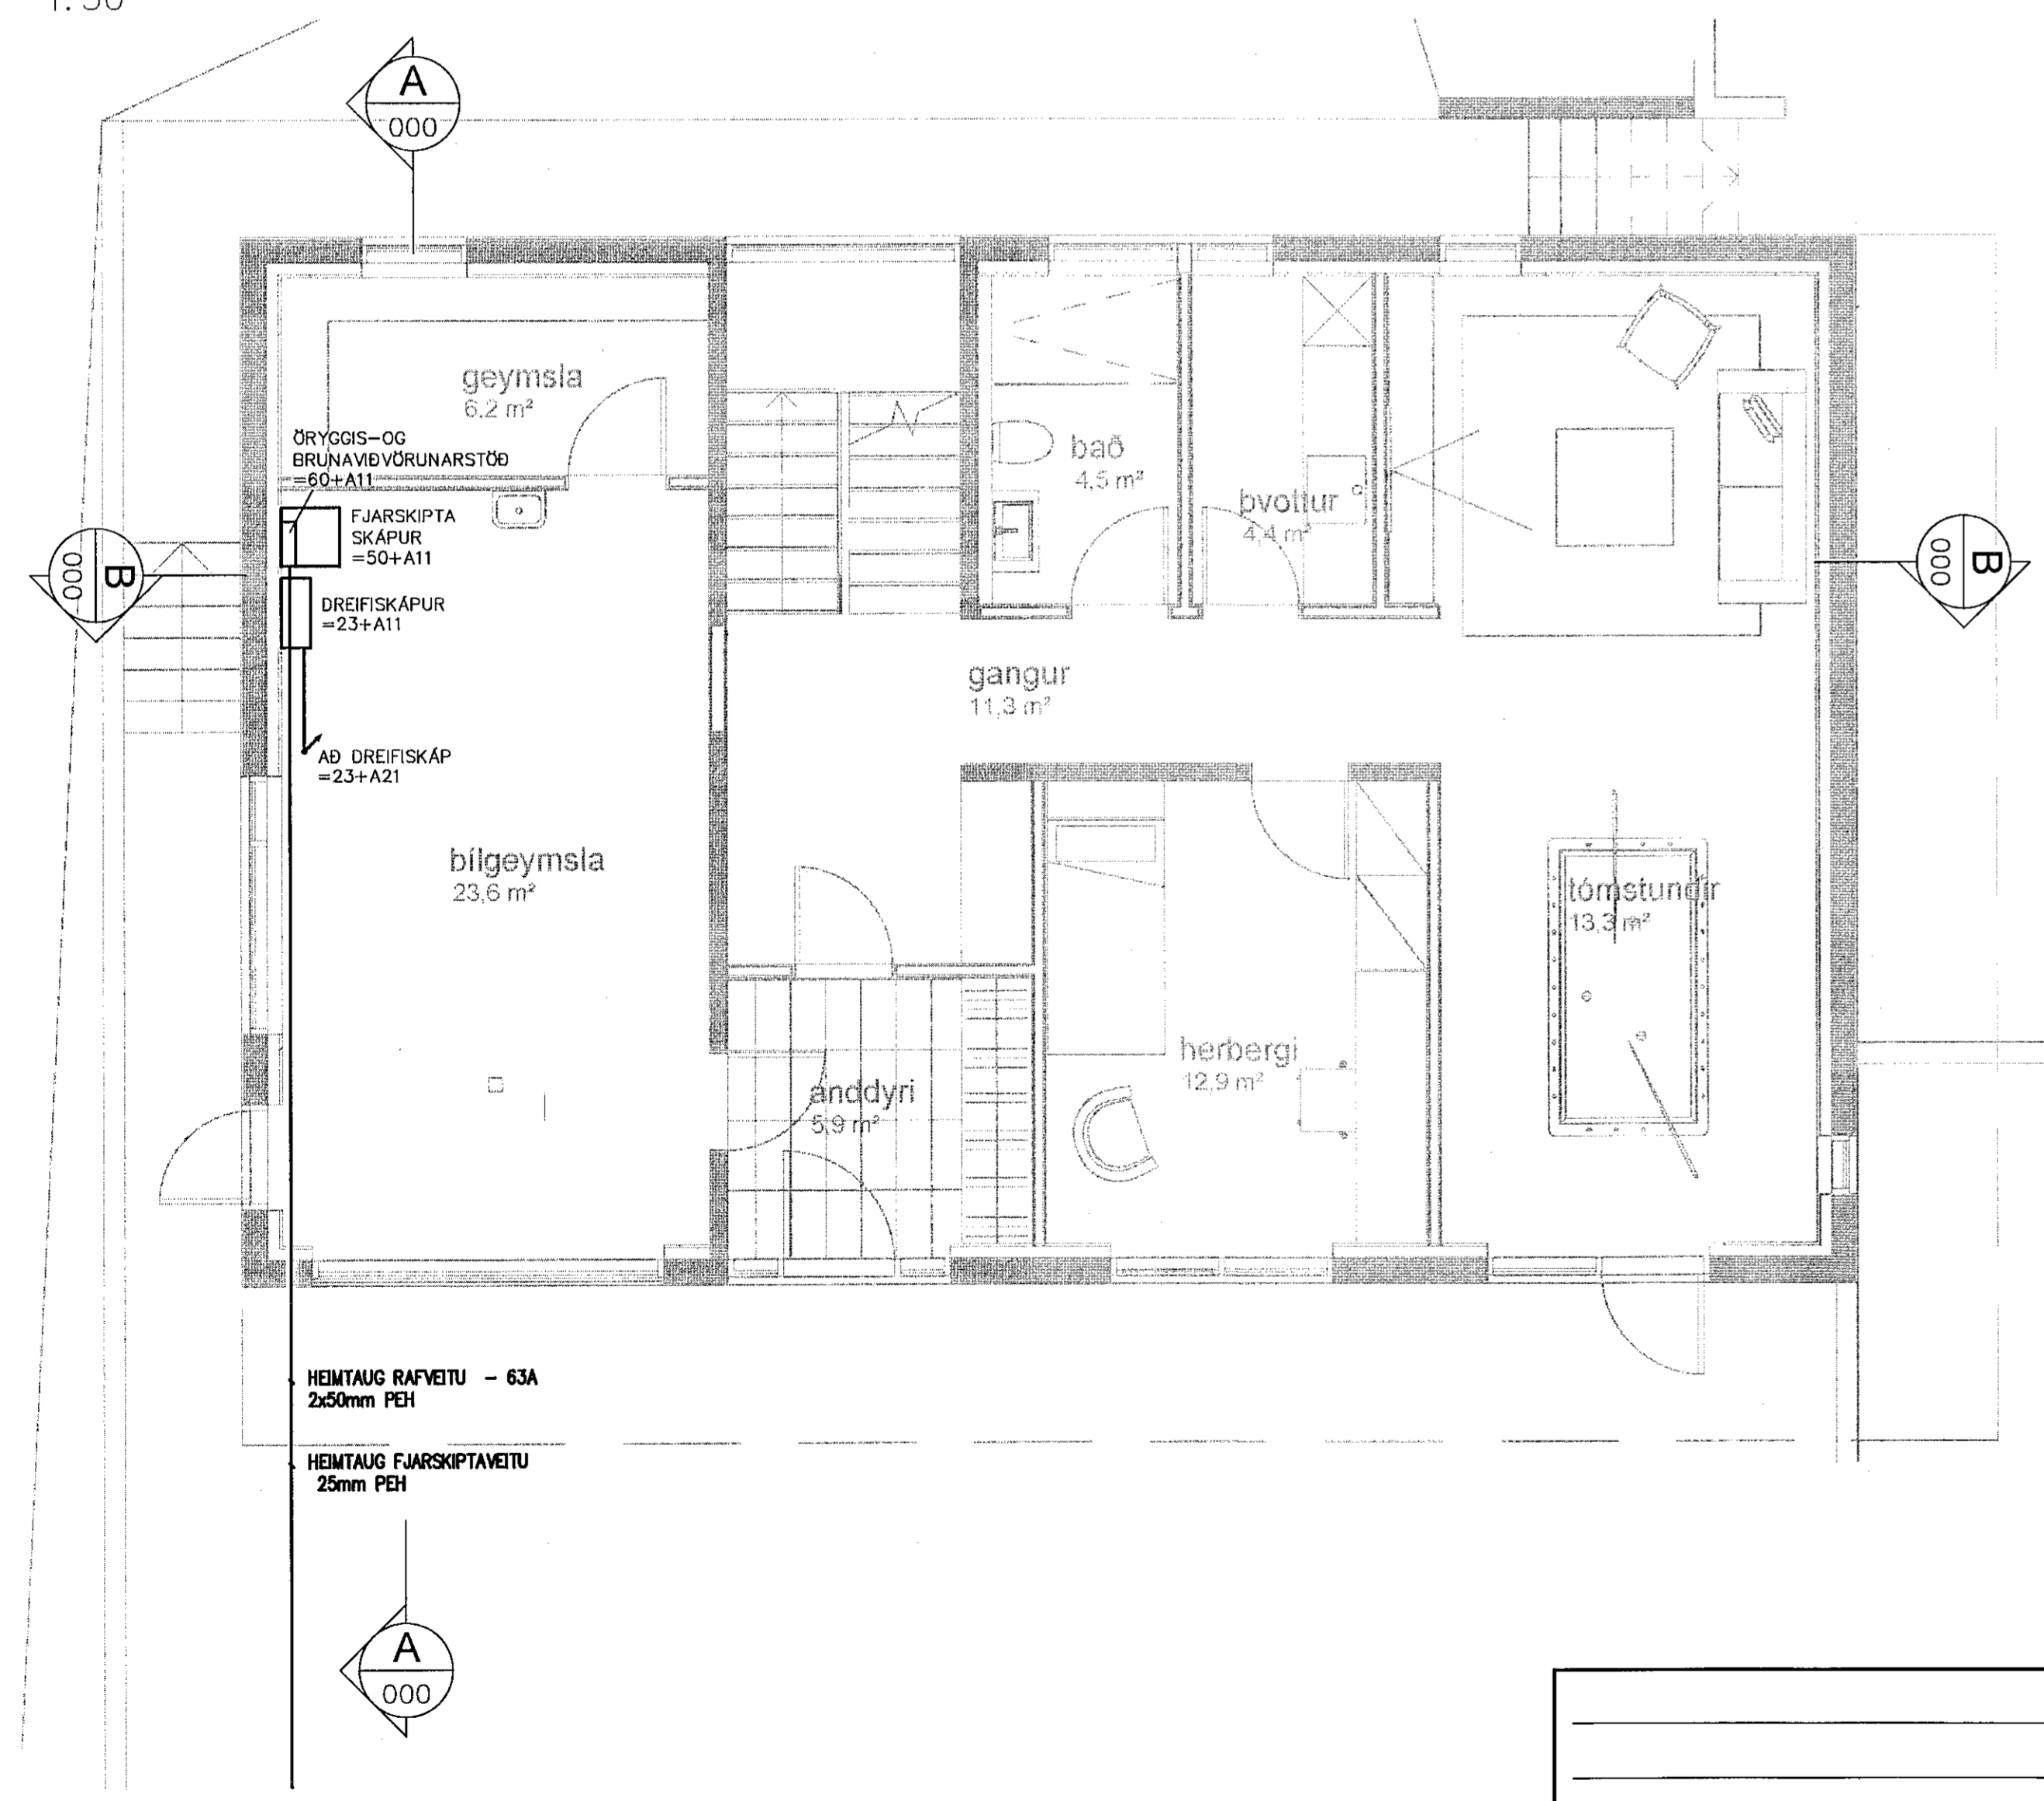

SNID B-B  
1:50

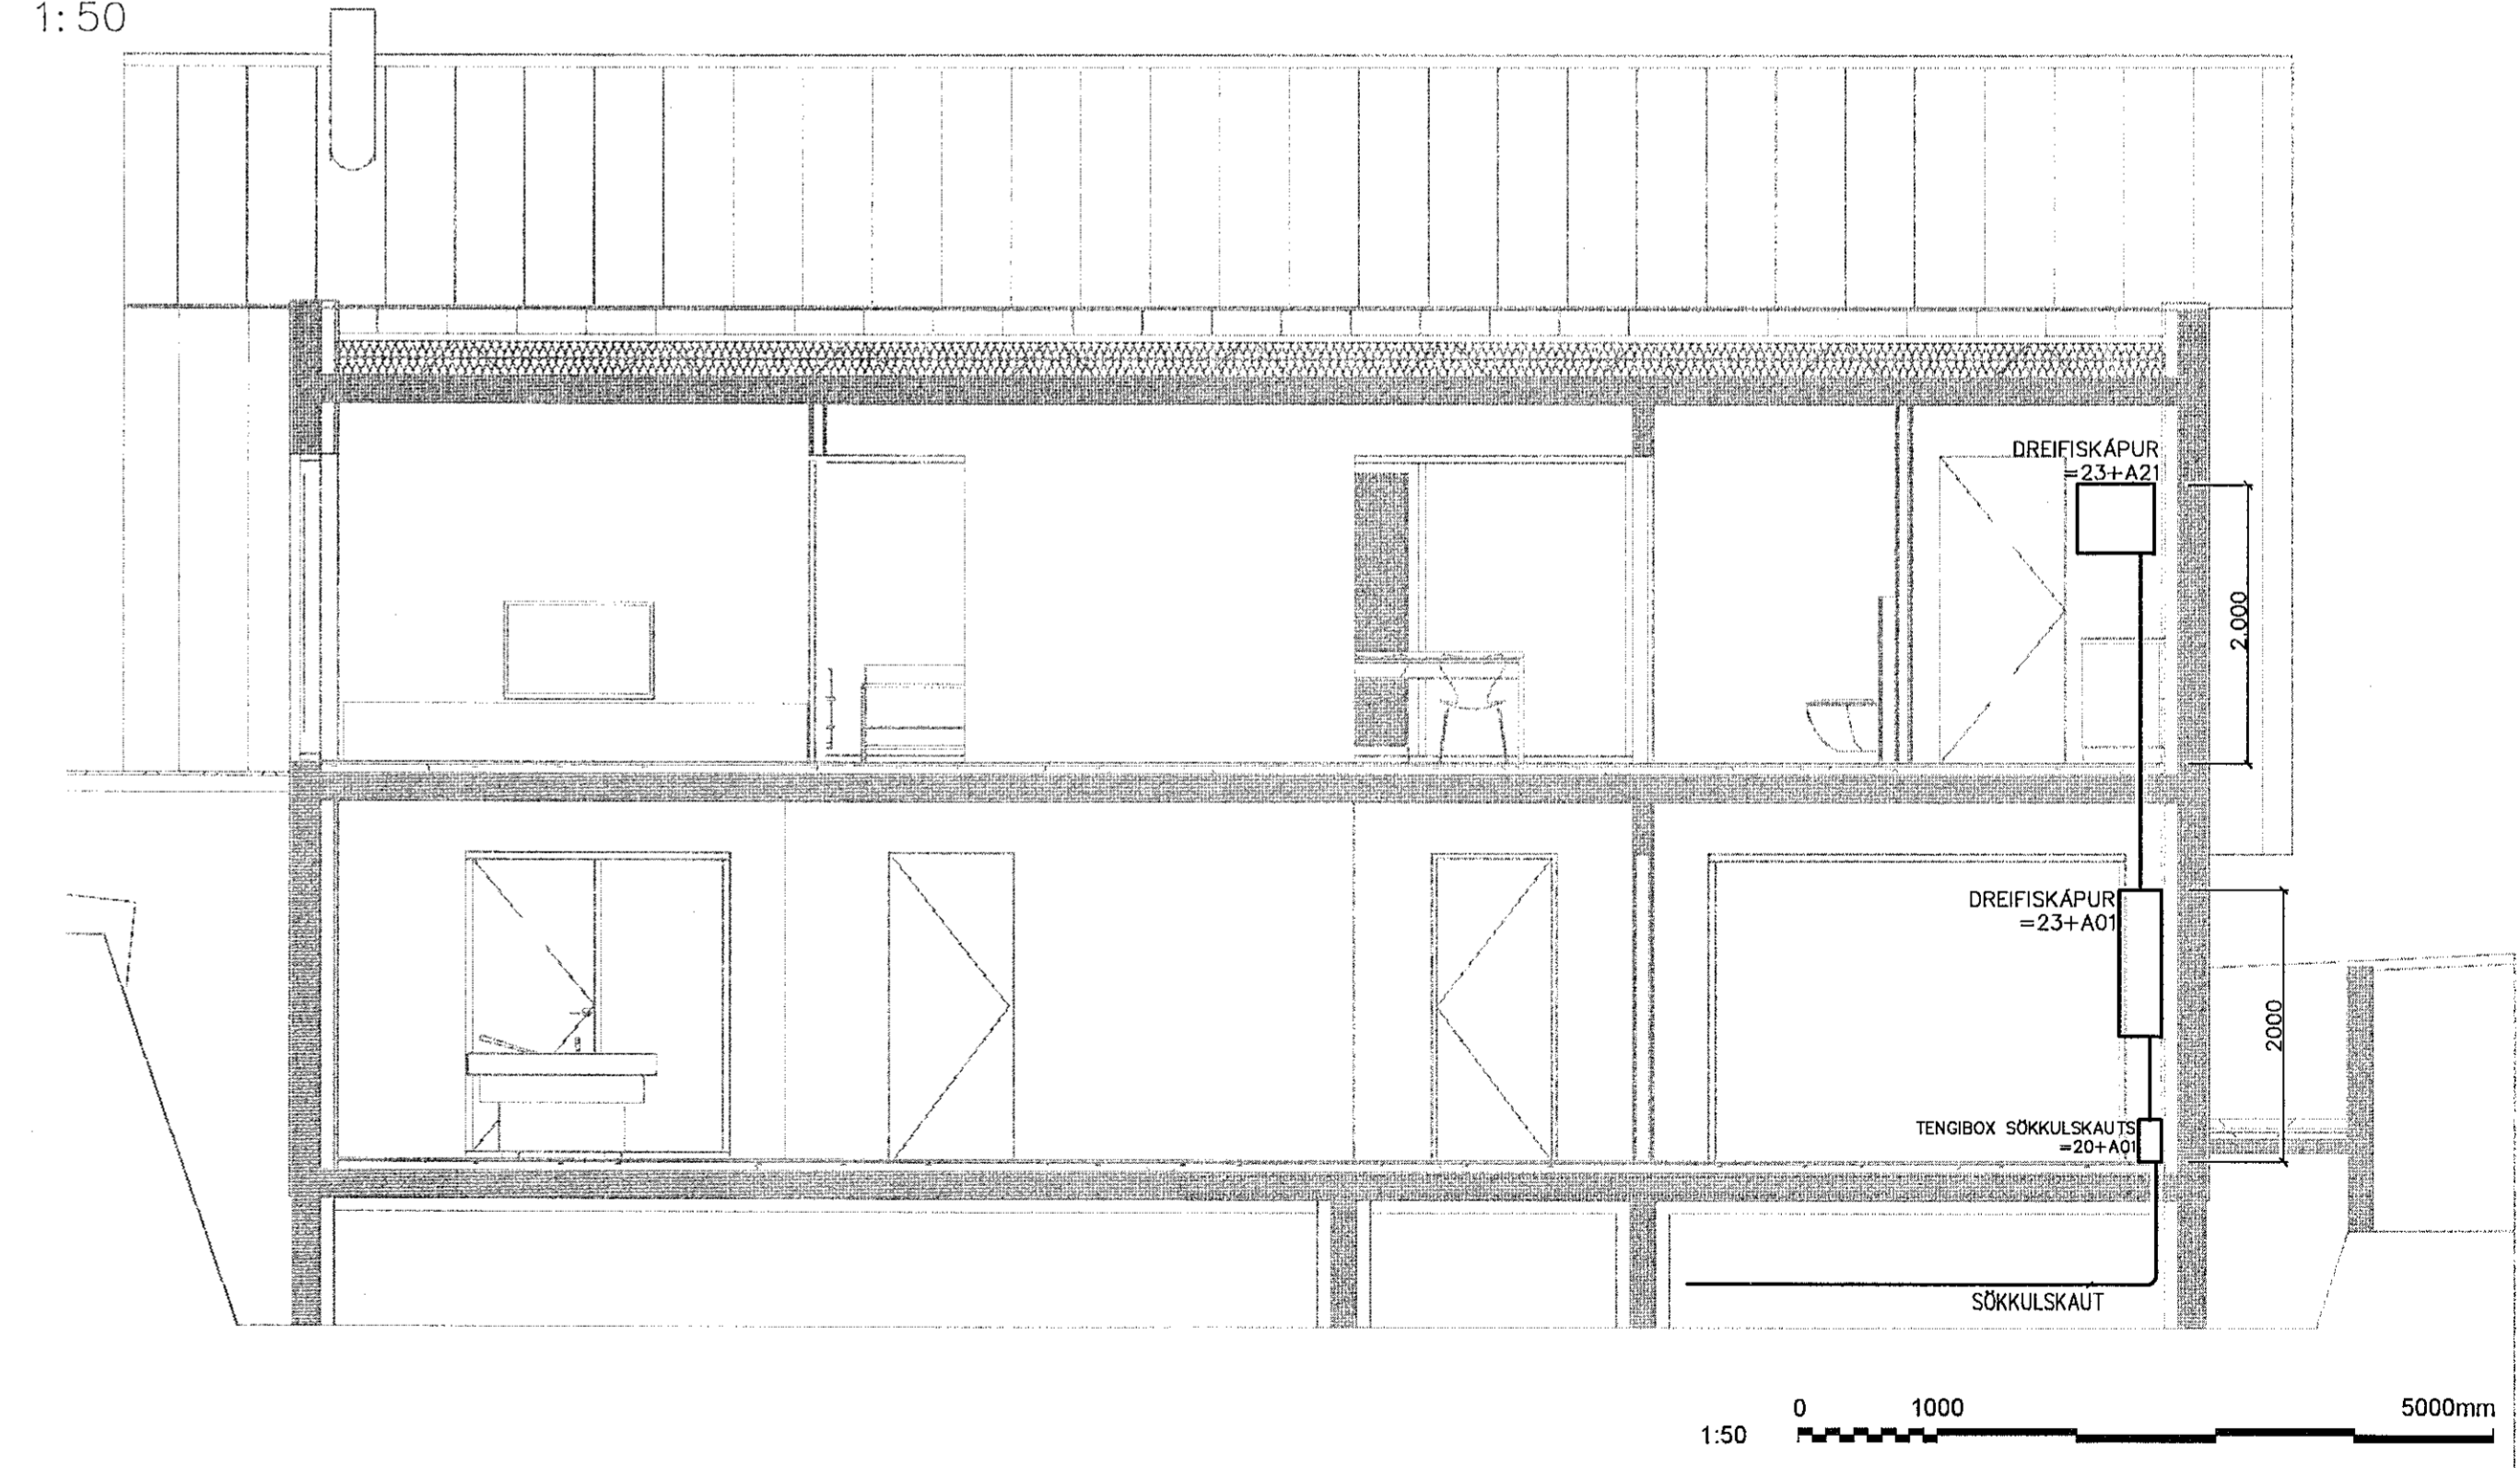

ÚTG. DAGS 2019-06-27		HANNAD ÞGH		MÆLIKVARÐI 1:50/A1		HELLUBRAUT 7, 200 HFJ	
YFIRFARIÐ GLS		TEIKNAD SHE		1:500/A1		EINBÝLISHÚS Rafagnir Aðallagnaleiðir Grunnmyndir	
SÁMI: 416 0600 - NETFANG: liska@liska.is - www.liska.is		SAMBÝKKT: Guðjón L. Sigurðsson		7. kt.080855-4609		VERKFRANG 1909 TEIKNING 04.5.001	

©ÖE skilfró og allur teikningur, að hluta eða í heild er í hönd skriflegu leyfi höfundar