Byggingafulltrúi

Samþykkt þann
05 JUL 2019
Byggingarfulltrúinn í Hafnarfirði
F.h. Sigurður Steinar Jónsson

Undirskrift hönnuðar aðaluppdrátta / samræmingarhönnuðar

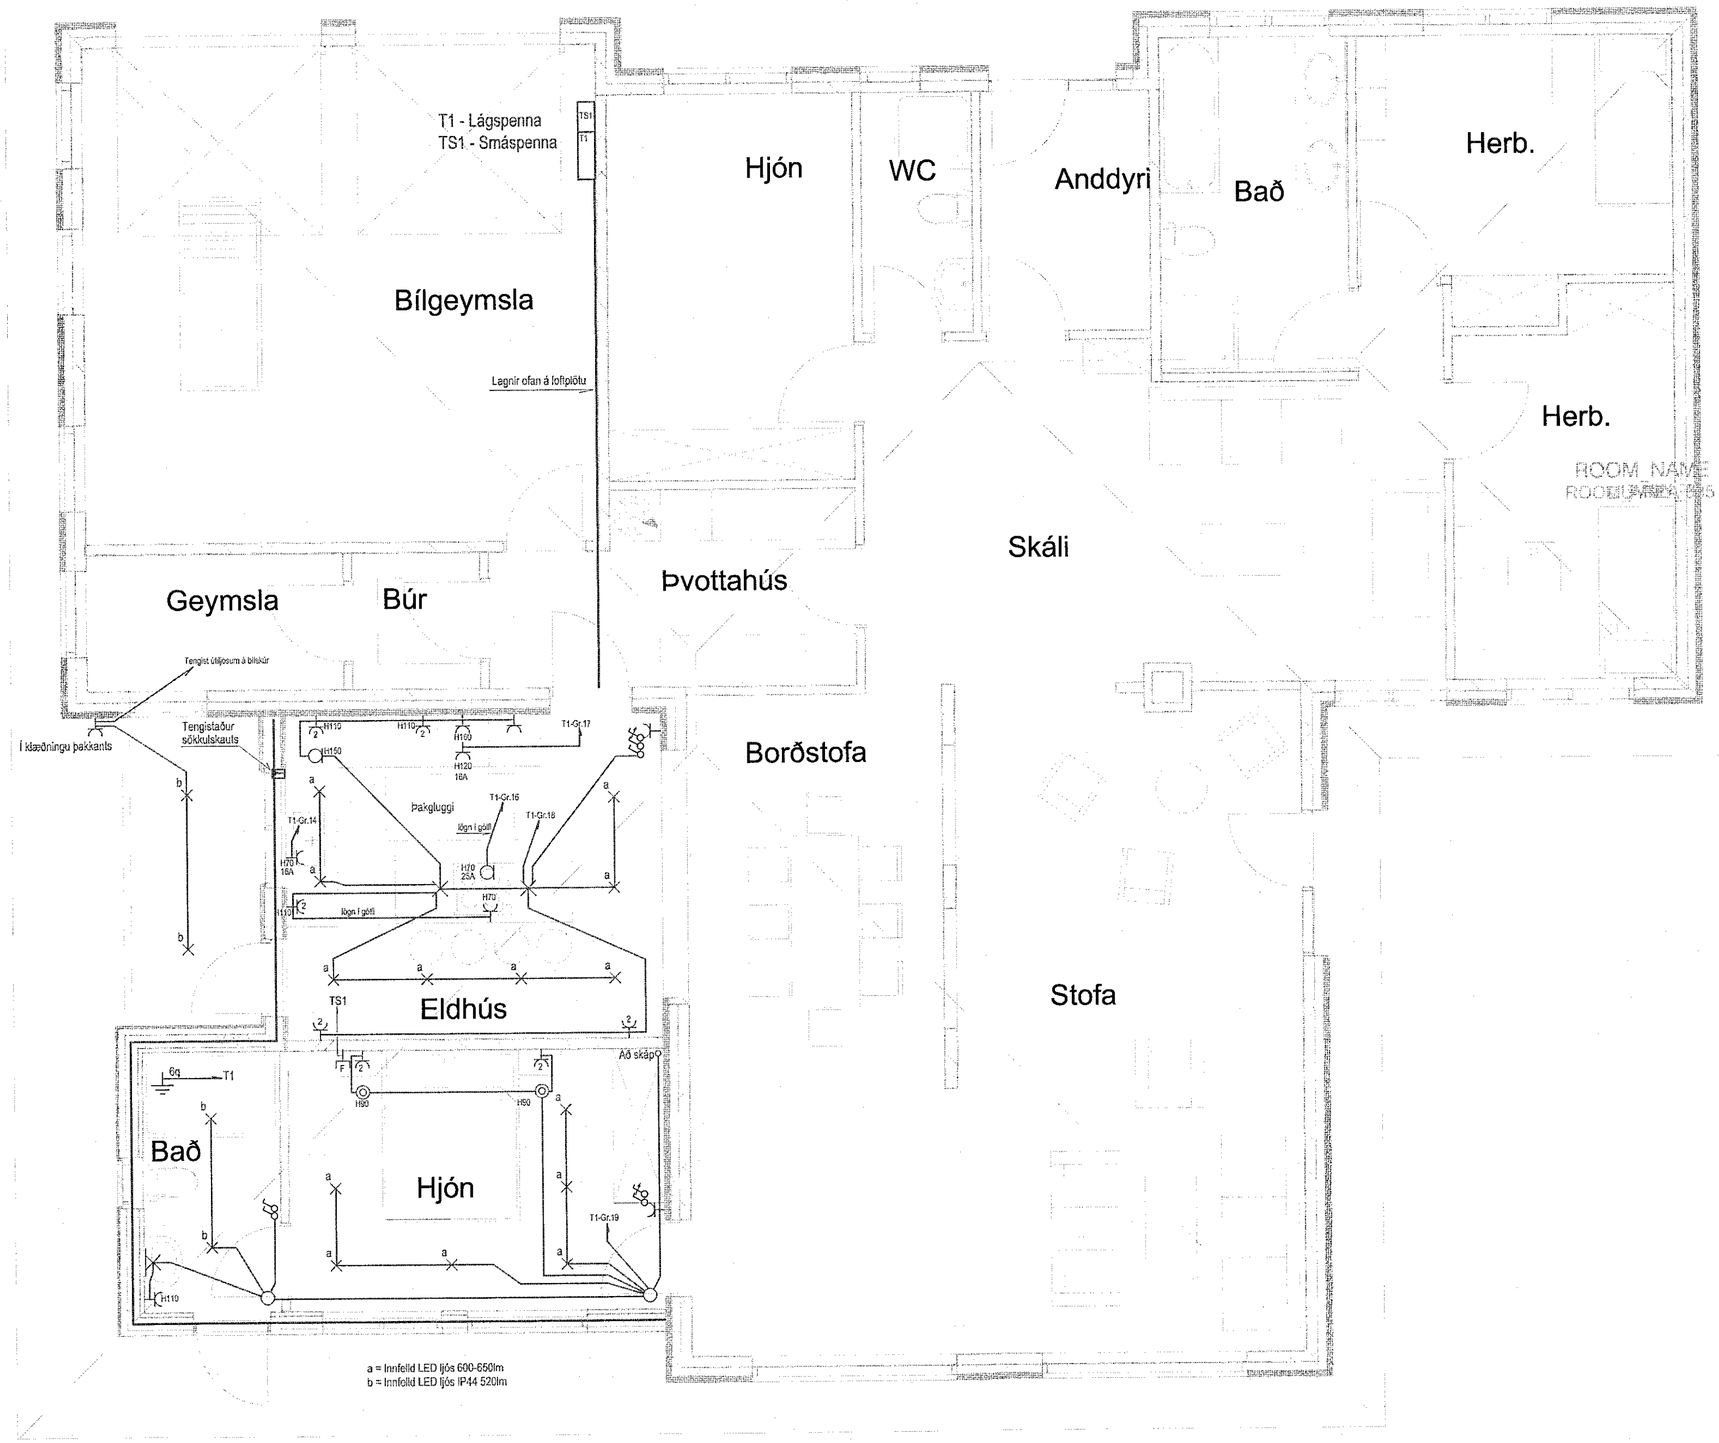

M 1:50

Verkheiti	
Ljósaberg 46 Viðbygging 220 Hafnarfjörður	
Lýsing	
Grunnmynd Raflögn Lág- og smáspenna	
Skýringar	
Dags	Kvarði
Apríl 2019	1/50 Blað A2
Hönnuður	Teiknað
GV	GV
Blað	Verknúmer
2 af 2	1904-276

Gunnar Viggósson kt: 010564-3449
Löggiltur raflagnahönnuður
Suðurási 28 110 Reykjavík
Sími : 822-2855 e-mail : gviggo@simnet.is
Undirskrift: