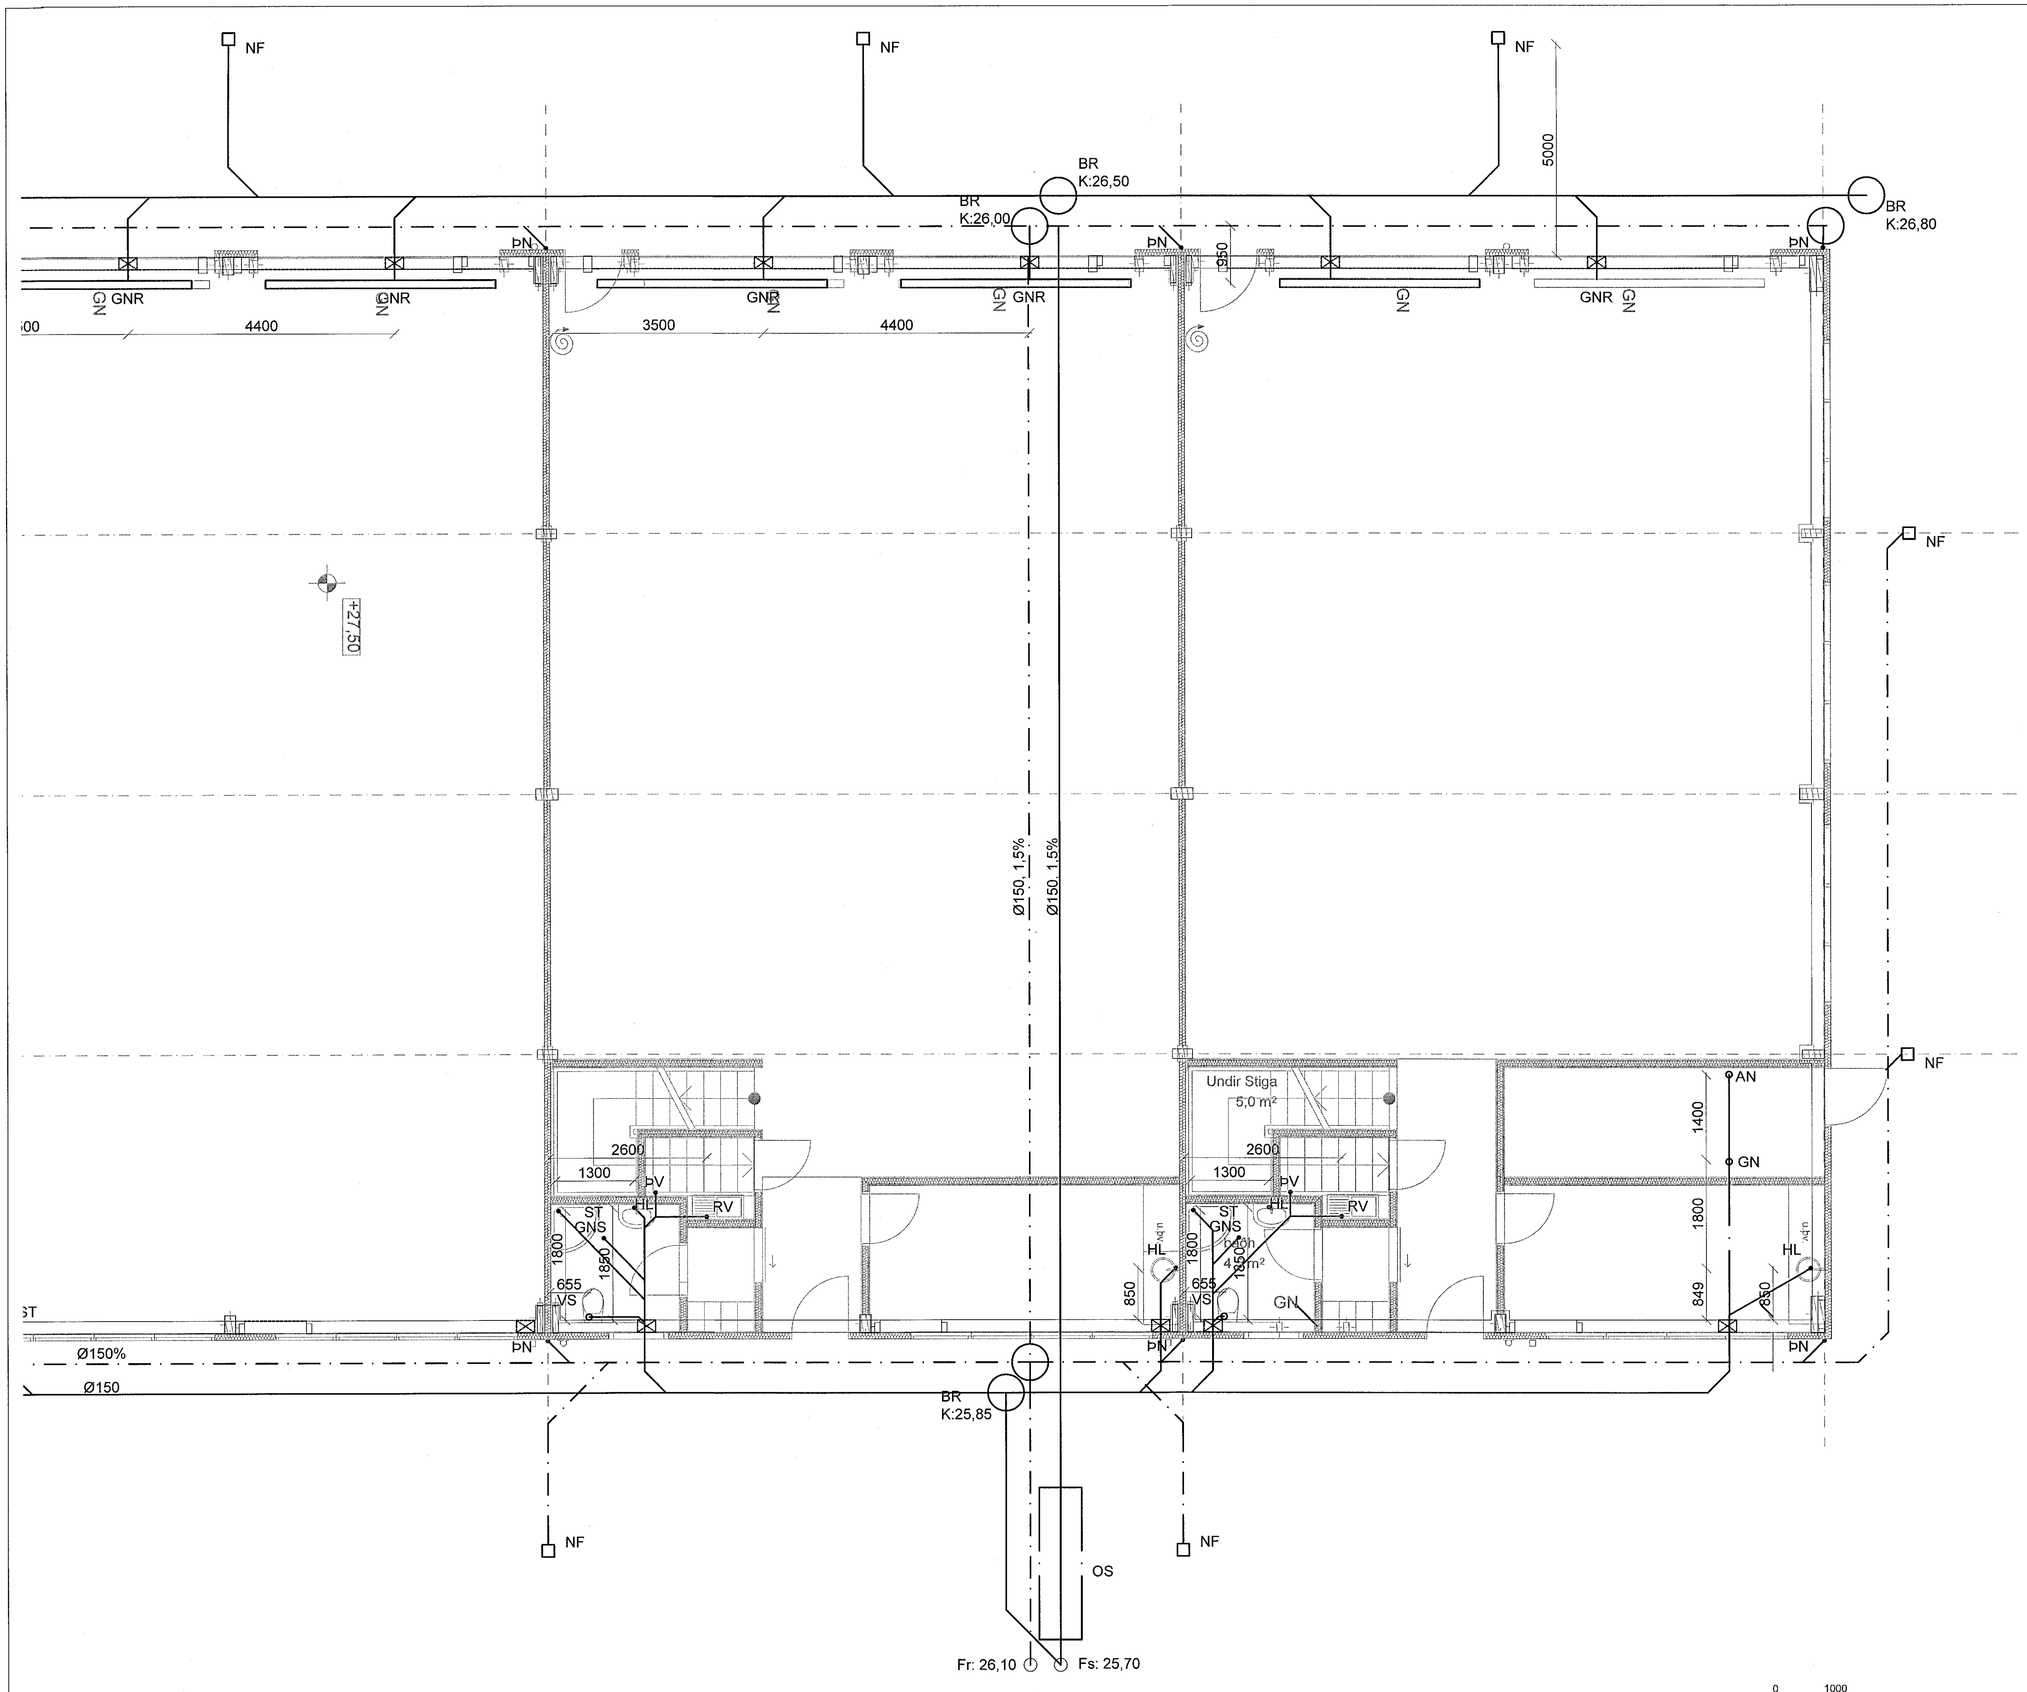

Samþykkt þann
09 JUL 2019
Byggingarfulltrúinn í Hafnarfirði
F.h. Sigurður Steinar Jónsson

Skýringar:
1. Sjá skýringar á teikningu L-01.

HEILBRIGÐISEFTIRLIT
HAFNARFJARÐAR-
OG KÓPAVOGSSVÆÐIS
Gunnarstorgi 5 - 210 Garðabæ
5/7 2019

NR:	DAGS.	SKÝRING	GERT

SAMRÆMINGARHÖNNUÐUR:

SAMÞYKKT

Kristján Andrésson, 180777-3189
E-mail: torfabaer@gmail.com, Sími:8226199

VERK
Einhella 3
Hafnarfjörður

TEIKNING
Lagnir
Frárennsli, grunnmynd, 3/3

KVARÐI
1:50

DAGS	TEIKNAÐ	TEIKNING NR.
08.10.2018	KA	L-03
VERKNR.	REIKNAÐ	ÚTGÁFA
		1

1:50 0 1000 5000 mm