
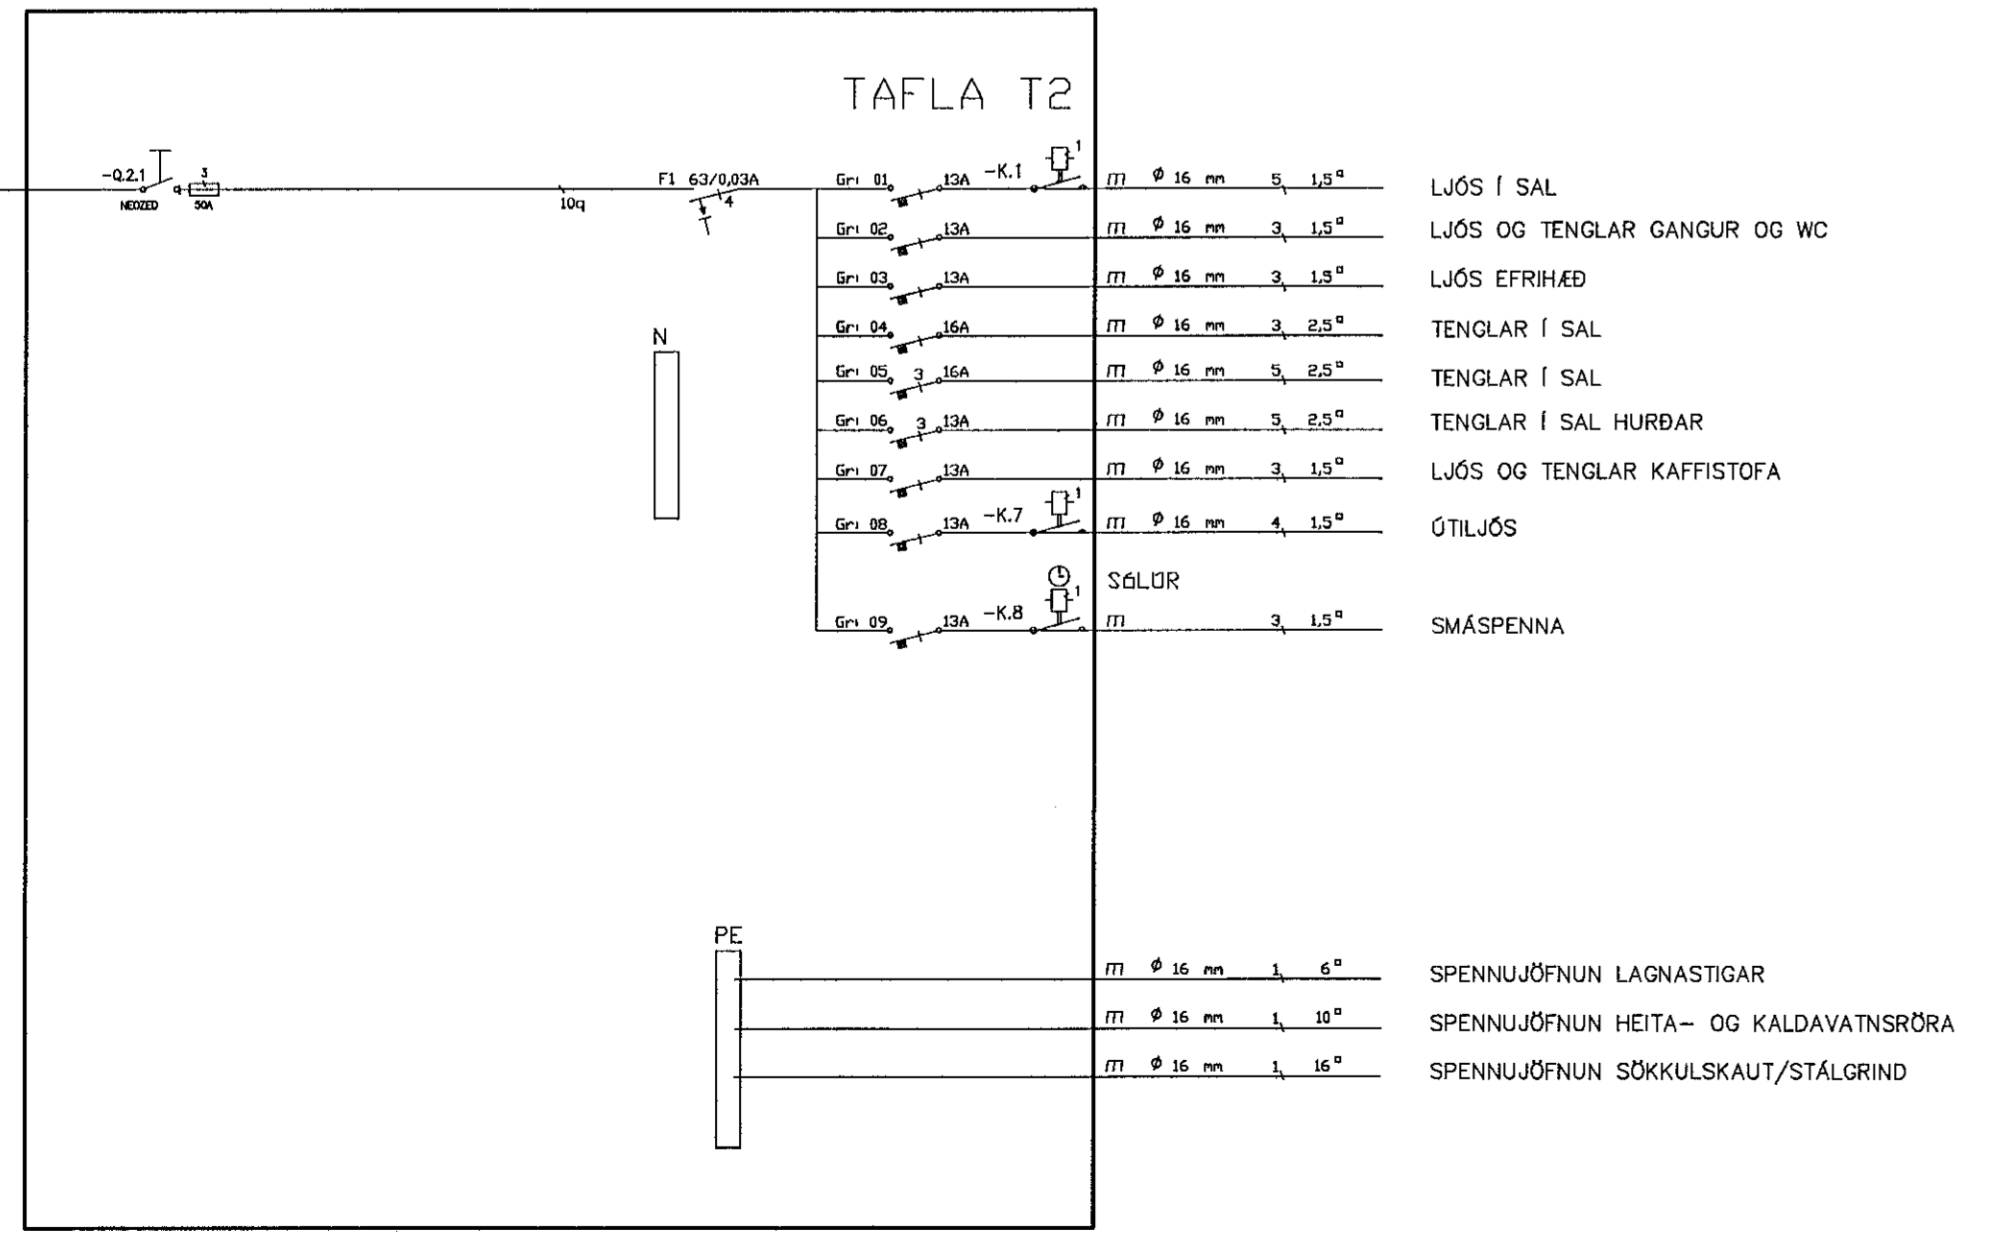
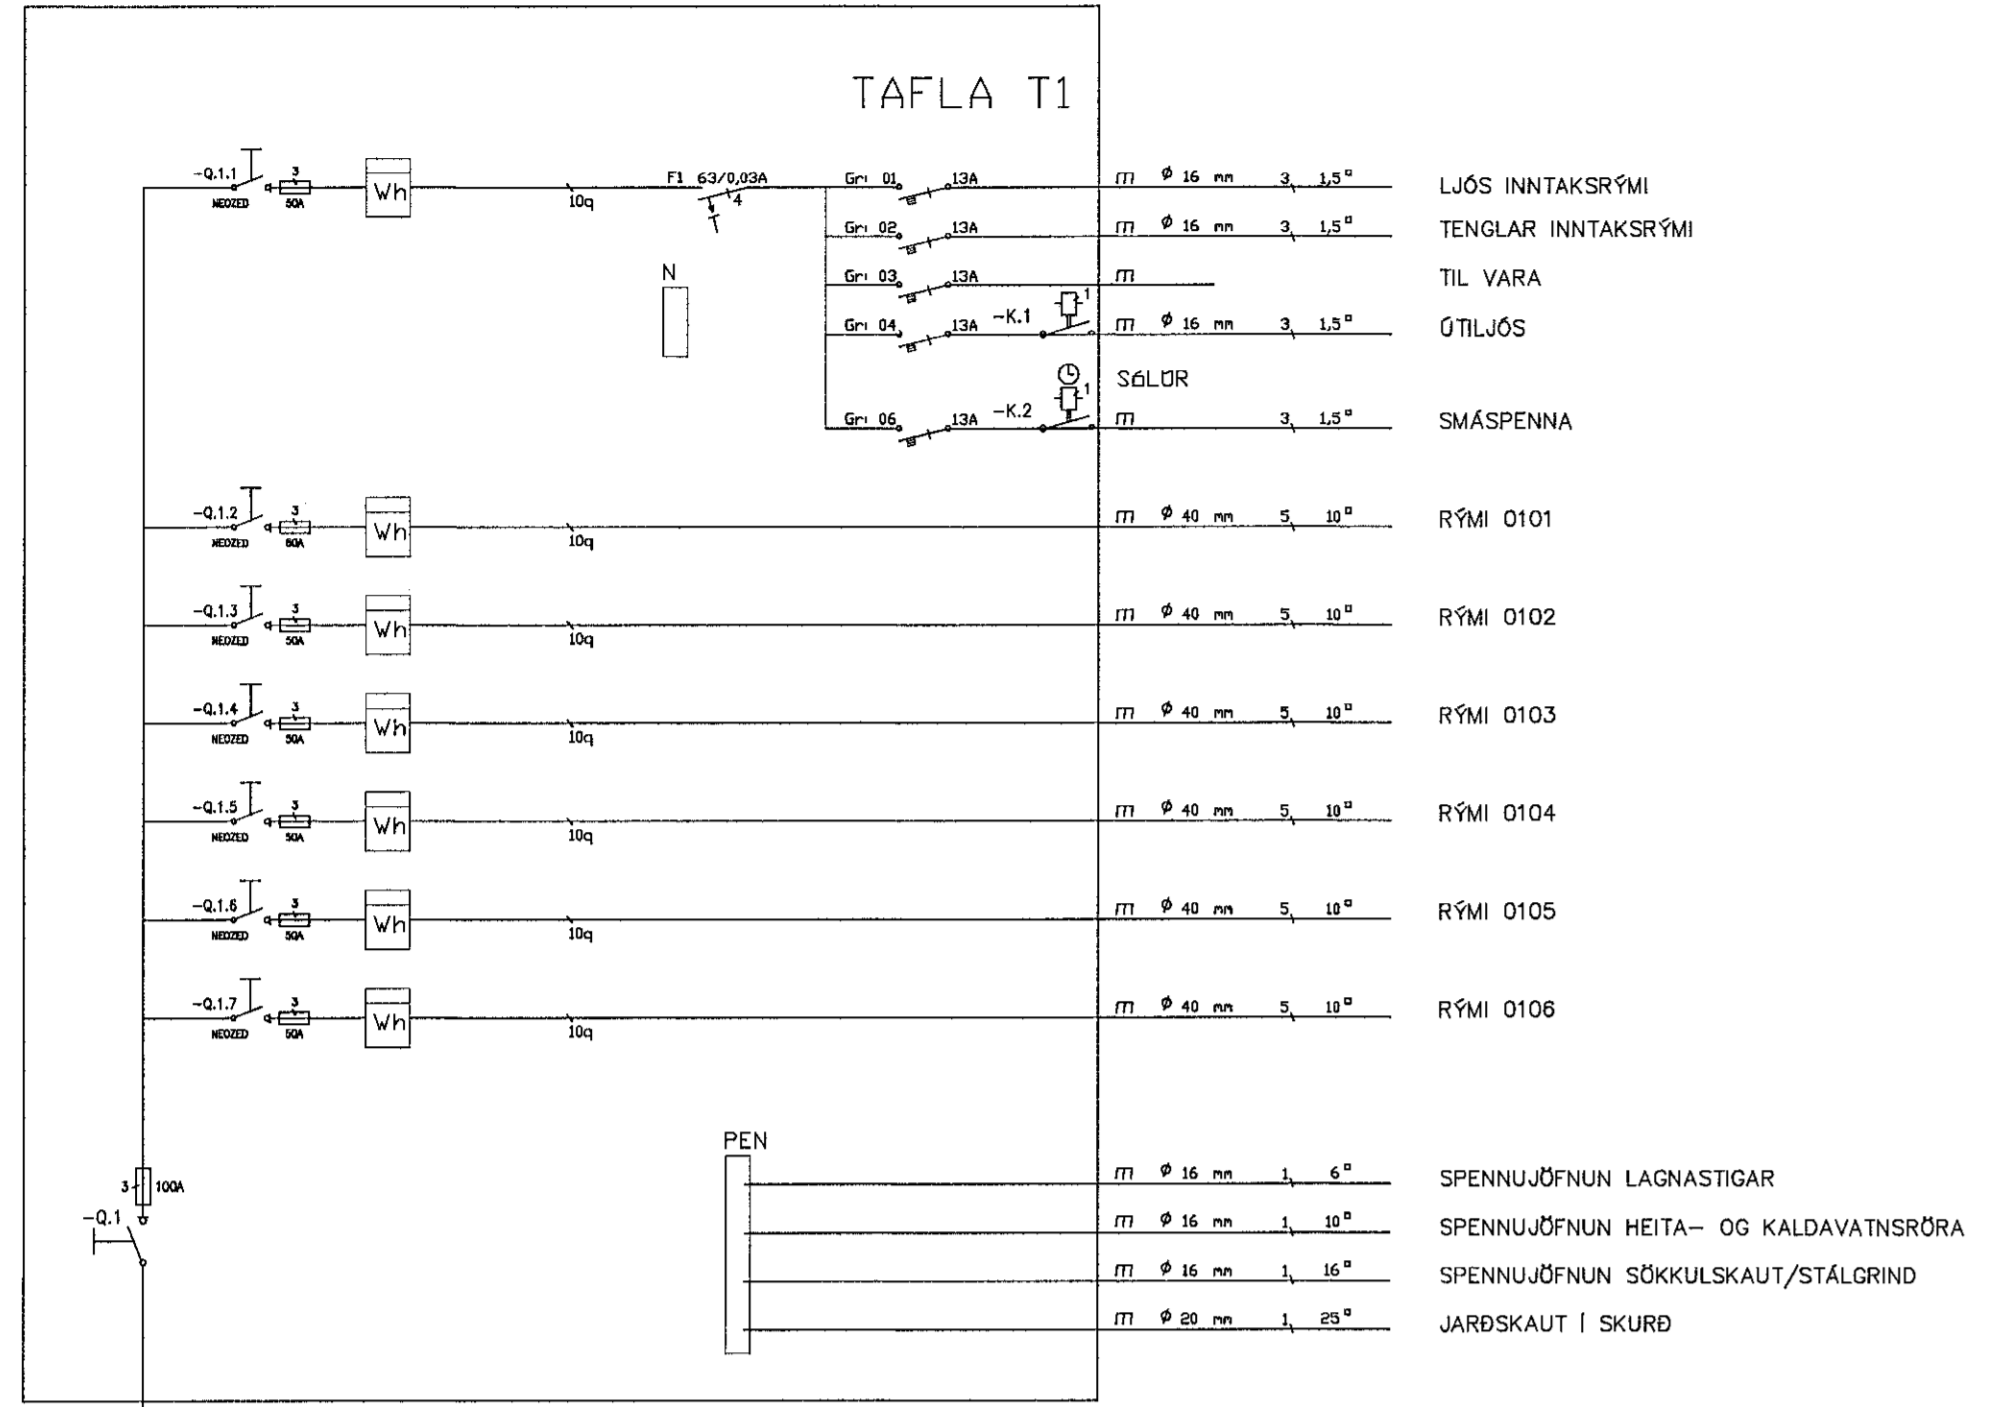
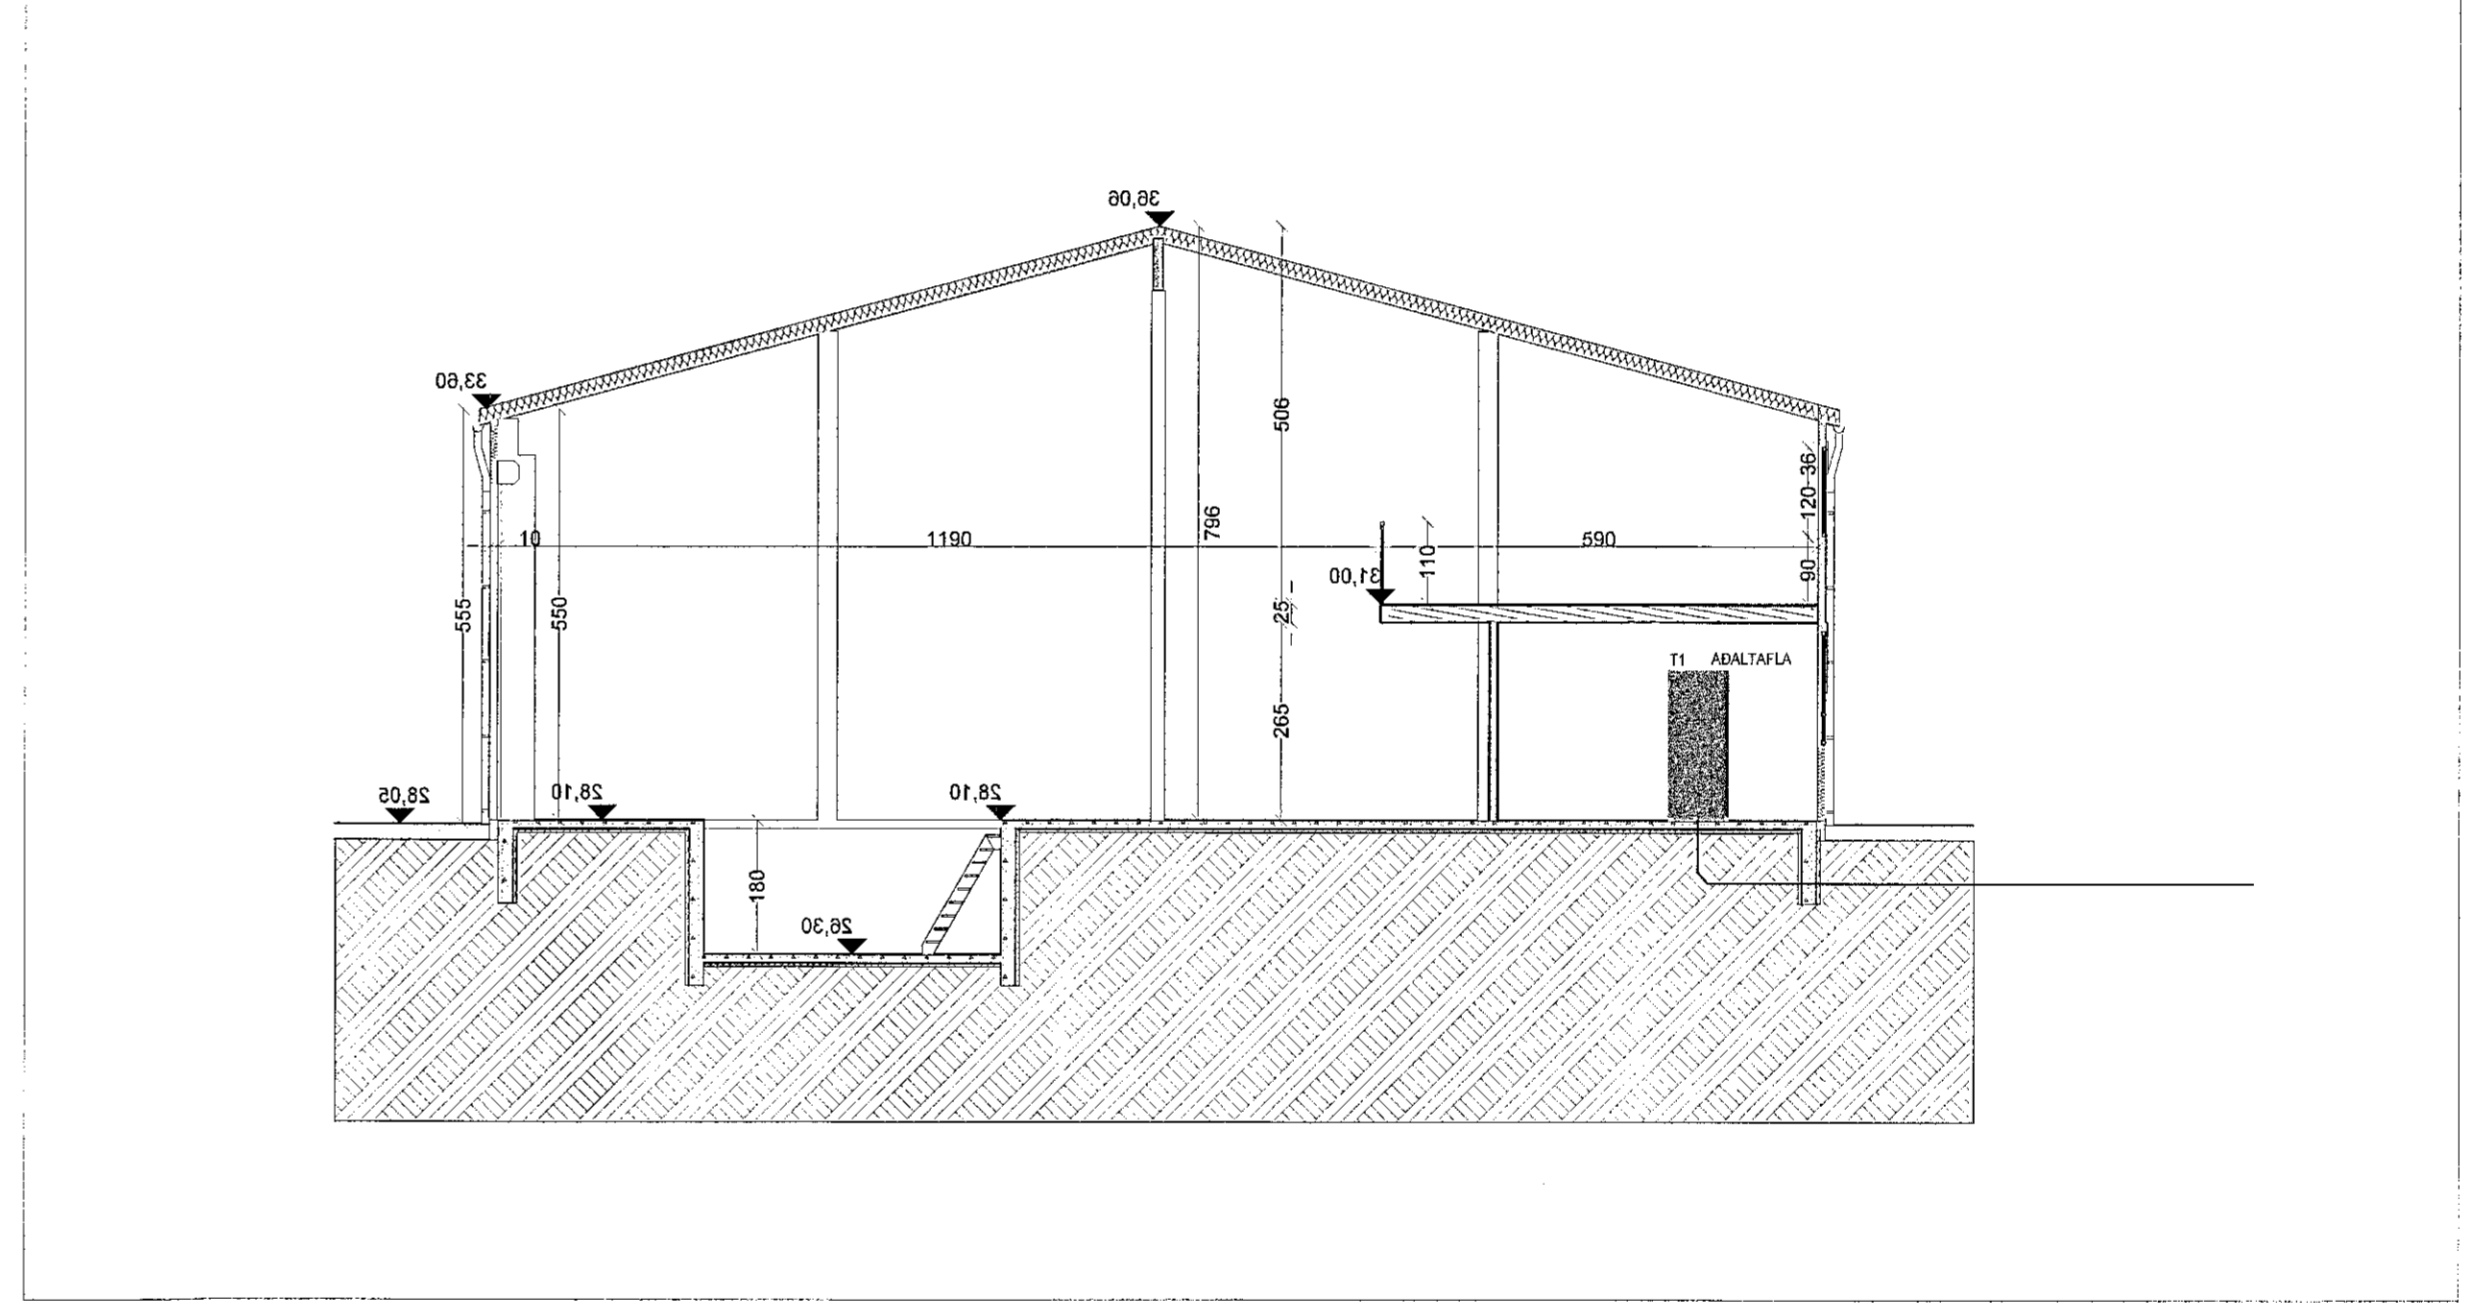


Sambýkt þann
09 JUL 2019
Byggingarfulltrúinn í Hafnarfjarðar
F.h. Sigurður Steinar Jónsson

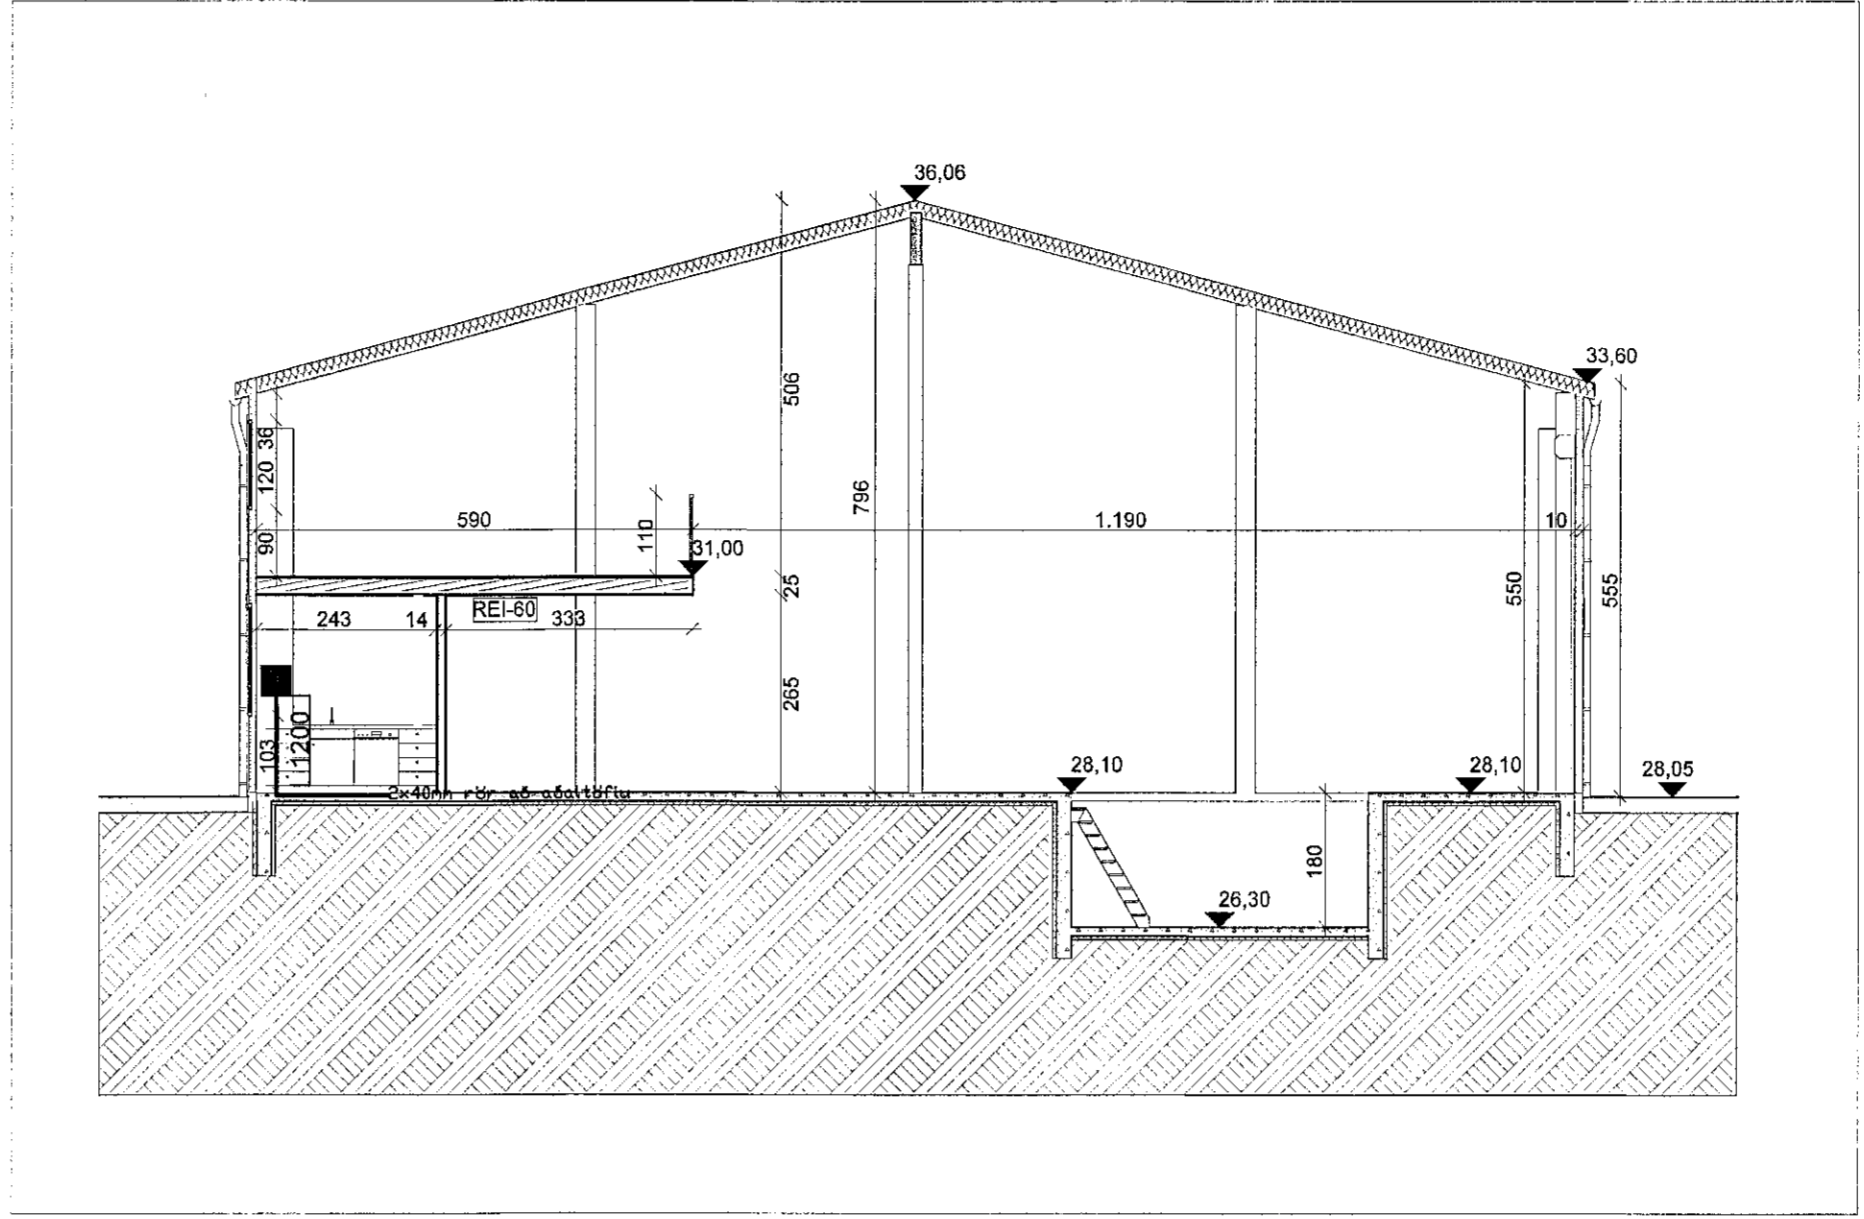

- Skýtingar**
- Tengja sal sannað tvö neðstu hæðin í sökkulvegnum allan úthringinn og að upphafi í tengibox.
 - Stöðlað skal tvö vinkúlar á hver samseyti.
 - Stöðlað skal vera 12mm í þvermáli.
 - Óll mál eru í cm, nema annars sé getið.
 - Tafla og raðbúnaður skal vera af viðarkensndri gerð.
 - Hæð rofa er 110cm, hæð tengla er 20cm, nema annars sé getið.
 - Hæð tengla í eldhúsi, baði, þvottahúsi, vs og blískur skal vera 110cm.
 - Máttur rofa skal vera 13A og tengla 16A.
 - Hæð tengils við rofa skal vera sú sama og rofas.
 - Grennar eru ekki vinkul í öllum tilvikum að tilfelli, en eru þá merktar viðkomandi tilfelli og grun.
 - Virar eru 1,5mm í þvermáli, nema annars sé getið.
 - Staðsetning rofa og tengla skal skobast í samræmi við innviðingarskýtingar.
 - Óll rör í smáþemmu eru 20mm.
 - Verk skal unnið samkv. IST-200 staði.
- Jörðtenging
 - Tvöföldur tengill
 - Einföldur tengill
 - Rofi og tengill í sléttu hæð (1100 mm)
 - Rofi
 - Samrofi
 - Tvöföldur rofi
 - Krossrofi
 - Þrjátí- rofi/dimmer
 - Þrjátí- rofi m/jósi
 - Tengill m/naturljósi
 - Veggjón
 - Loftjón
 - Héttalarstengill
 - Símotengill
 - Loftnetstengill
 - Hreyfiskynjari
 - Tafla / málakassi
 - Reykiskynjari
 - Handboði
 - Bjalla
 - Handboði
 - Rör upp 6 nestu hæð
 - Rör niður 6 nestu hæð
 - Rör gegnum hæð
 - Röfgerðir í lofti
 - Halogerðir í lofti

Breyting D	Dagsetning	Teknað	Sambýkt		Einhella 6 Hafnarfjarðar AFStöðuneynd og snið Tefningarnúmer 2019-21	Blað 1/12	Sambýkt SAP	Dagsetning 20.3.2019	Starf Al Gert
Breyting C	Dagsetning	Teknað	Sambýkt						
Breyting B	Dagsetning	Teknað	Sambýkt						
Breyting A	Dagsetning	Teknað	Sambýkt						
Reyndartekning	Dagsetning	Teknað	Sambýkt						