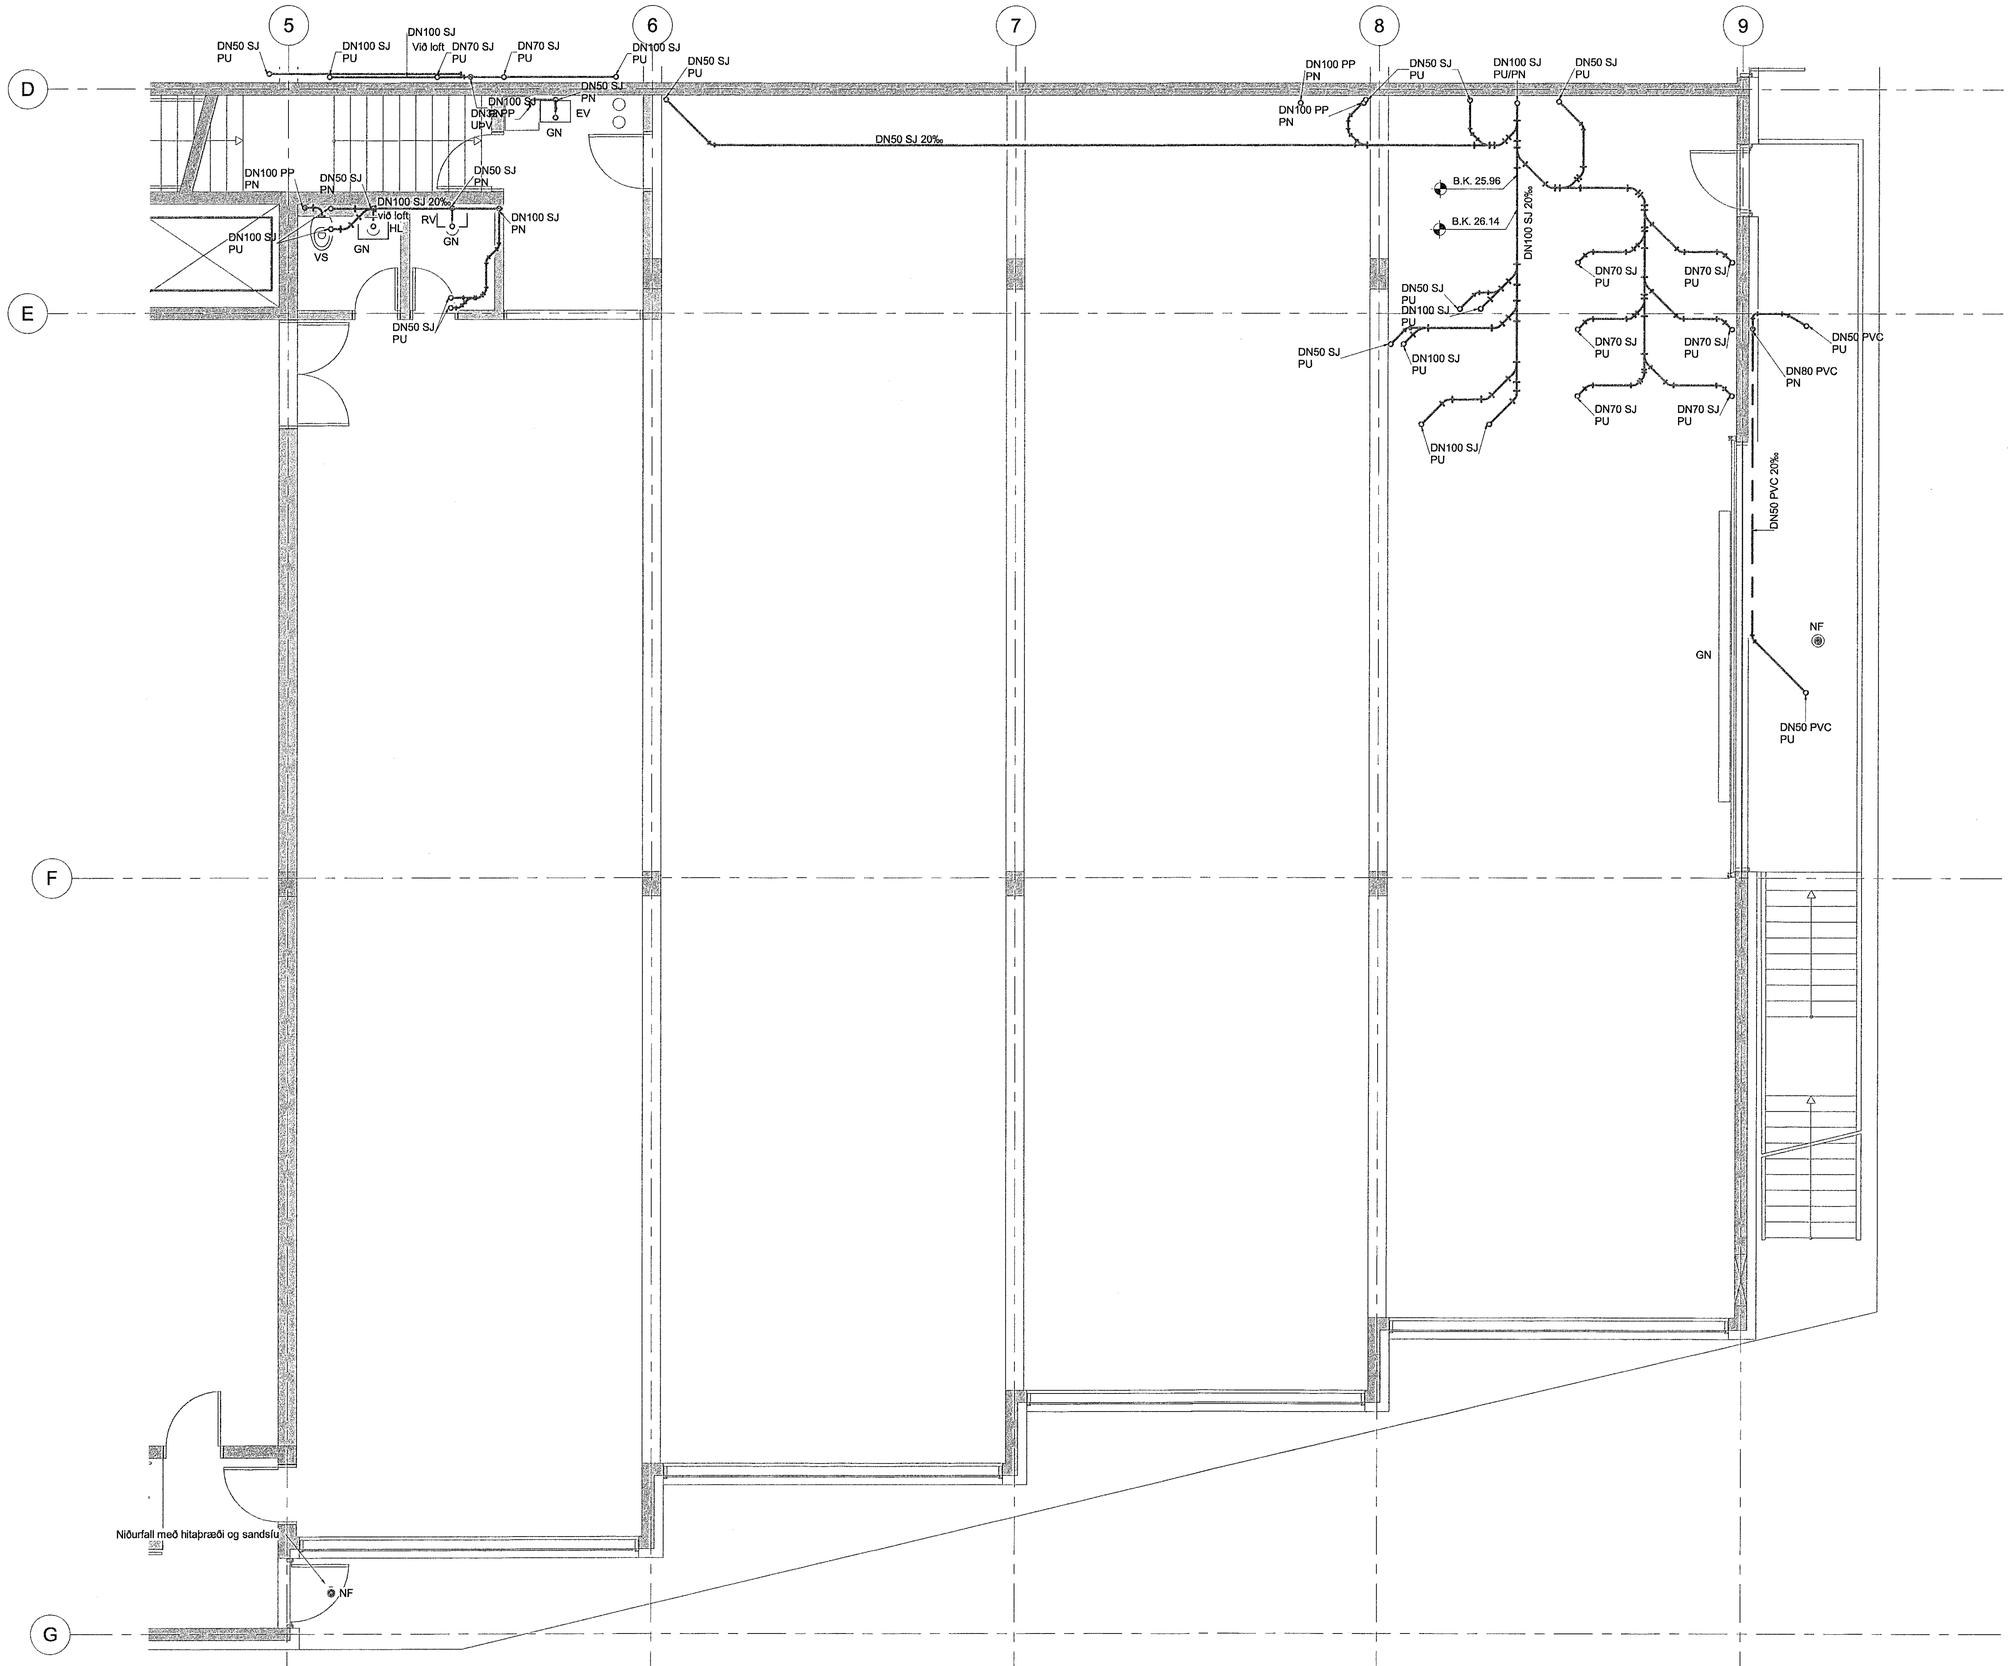

Samþykkt þann
09 JUL 2019
Byggingarfulltrúinn í Hafnarfirði
F.h. Sigurður Steinar Jónsson

Vista: 2.7.2019 09:30:10 Útprentun: 01.07.2019

Útg.	Dags.	Skýring	Br.af:	Yfirf.
A	01.07.2019	Viðbygging - Vinnuteikning	KAB	RS

ÁRITUN HÖNNUNARSTJÓRA:

ÚTI INNI ARKITEKTAR

BALDUR Ó. SVAVARSSON
ARKITEKT FÍ SAMARK
KT.: 120357 5149

Frárennsli skólp

Frárennsli regnvatn

Frárennsli dren

Ómerktur hringur táknar að lögn færist upp eða niður innan hæðar.
Hringur merktur PU, PN eða PU/PN táknar að lögn færist upp eða niður á milli hæða.

T.K - Áætlaður topp kóti
B.K - Botnkóti

GN - Gólfniðurfall
PP - Hljóðeinangrandi frárennslispípa
SJ - Steypujárns pípa

Allar lagnir í stofnum og undir lofti skulu vera SJ nema annað sé tekið fram.
Greina lagnir að hreinlætistækjum skulu vera PP.

Allar frárennslislagnir skulu lagðar í 20‰ halla nema annað sé tekið fram á teikningu.

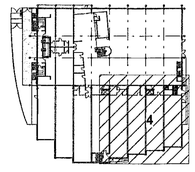

LYKILMYND

EFLA

World Class

Tjarnarvellir 7
221 Hafnarfjörður

Lagnir og loftræsikerfi
Fráveitukerfi
Grunnmynd 1. hæð - Hluti 4

TEIKNINÚMER	BLAÐSTÆRÐ	HANNAÐ: HSG
2768-004	A1	TEIKNAÐ: APK
01_2_23_04		YFIRFARIÐ: RHS

DAGS.	MÆLIKVARDI	ÚTGÁFA
01.07.2019	1 : 50	A

Útgáfunúmer og dagsetning aðaluppdráttar: 1810020
Hönnuður: Rúnar H. Steinsen Kt: 031149-4449
Hönnunarstjóri