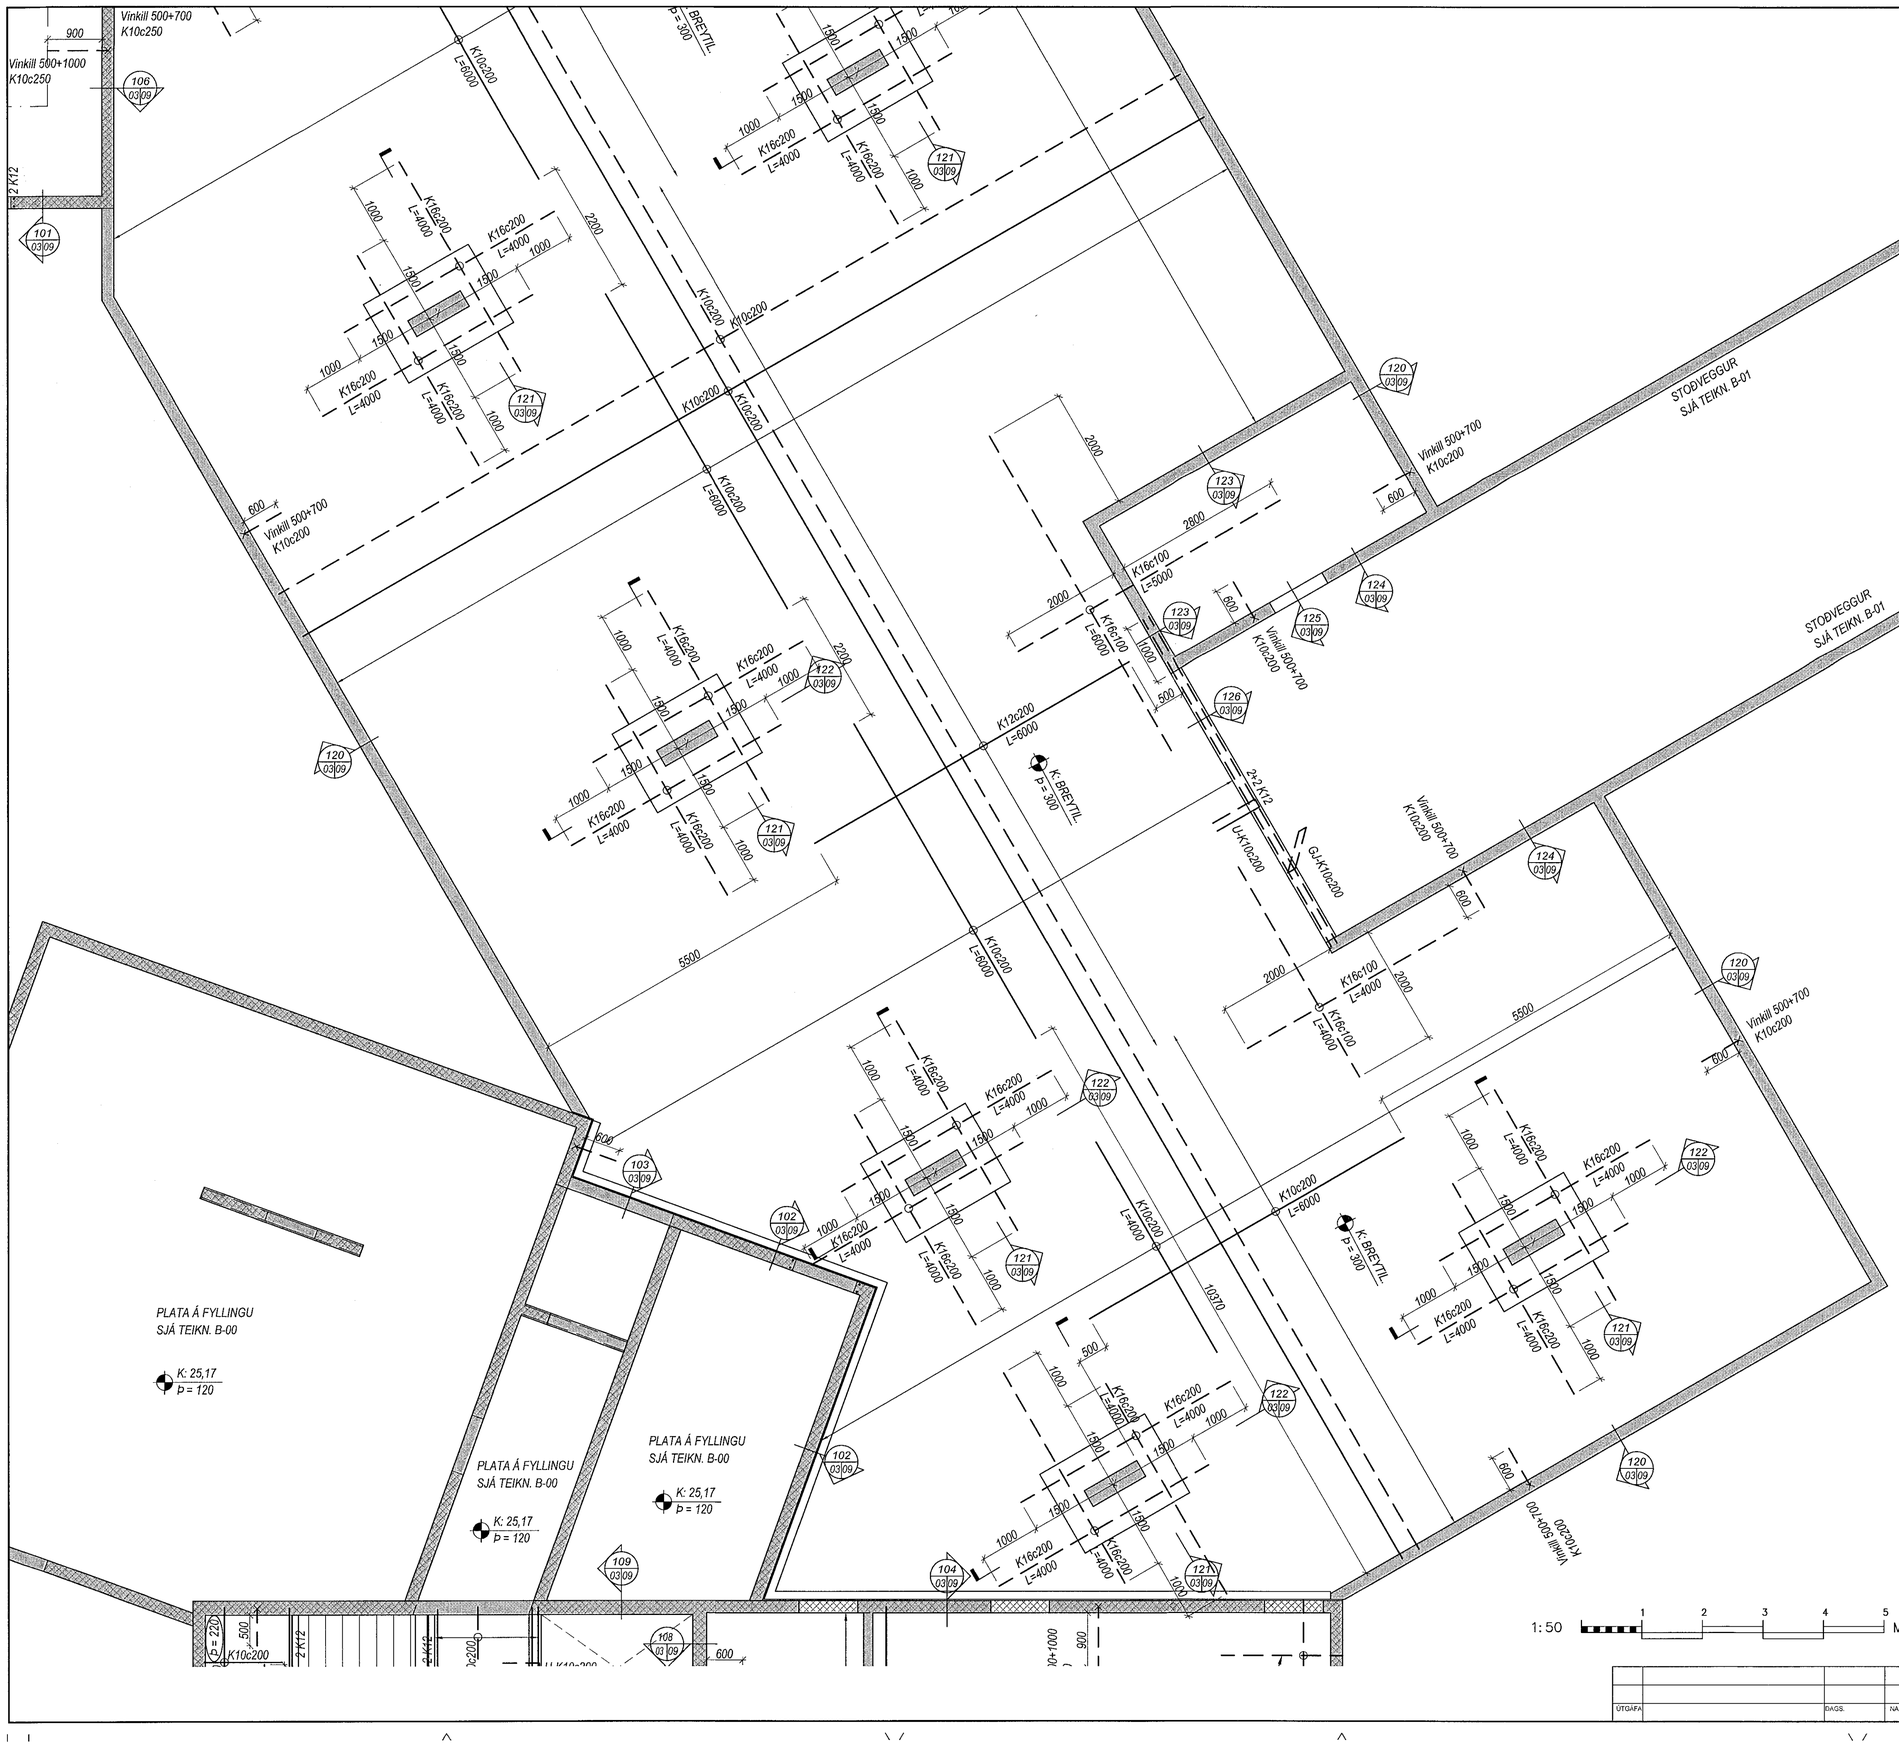

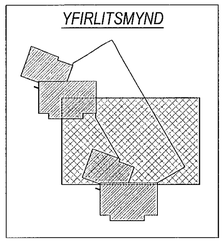

Sampykkt þann
21 JUN 2019
Byggingarfulltrúinn í Hafnarfirði
F.h. Sigurður Steinar Jónsson

ÁRITUN HÖNNUNARSTJÓRA:

ÚTI INNI
ARKITEKTAR
BALDUR Ó. SVAVARSSON
ARKITEKT FAÍ SAMARK
KT.: 120357 5149

Deilijárn skulu vera K10c250 nema annað sé tekið fram. Setja skal 2K12 kringum op (600mm út fyrir op) og við veggenda, nema annað sé tekið fram.

Dæmigerð snið eru sýnd á teikningu B-07 og gilda þau nema annað sé sýnt hér.

Steypugæði:

Veggir og inniplötur: C25/30
Svalagólf og önnur óvarin steypa: C35/40

MYNSTURSTÁKN 1:20

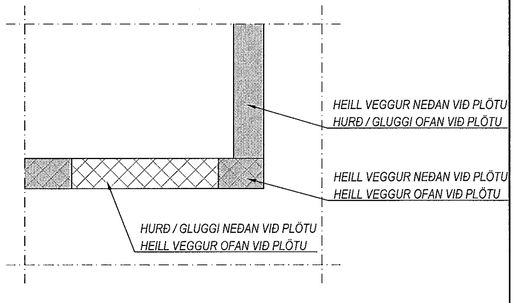

ÁRITUN HÖNNUNARSTJÓRA STAÐFESTIR SAMÍRÆMINGARYFIRFERÐ	ÚTGÁFUNR. ÁBALUÞRÁTTAR	DAGSETNING

Geislaskarð 4-6, Hafnarfjörður

Burðarvirki
Plata yfir kjallara
Grunnmynd 2

1:50

HANNAÐ SG	TEIKNAÐ SG	MKV. 1:50	VERKNR. V 17-102
SAMÞ.		SKRÁ Burður	TEIKN. NR. B 03-2
		DAGS. 04.04.2019	

ÚTGÁFA	DAGS.	NAFN

NAFN OG KENNITALA
Ágúst Birgisson kt.160557-4199

VÍÐSJÁ
VERKFRÆÐISTOFA FRV
TRYGVAGÖTU 11, 101 REYKJAVÍK
SÍMI: 561 9040 FAX: 561 9044
NETFANG: vidsja@vidsja.is
www.vidsja.is