




Öll mál takist/staðfæriss á staðnum áður en smíði hefst. Misræmi í teikningum skal tafarlaust tilkynna hönnuðum. Teikningar arkitekta skal lesa með teikningum meðhönnuða.

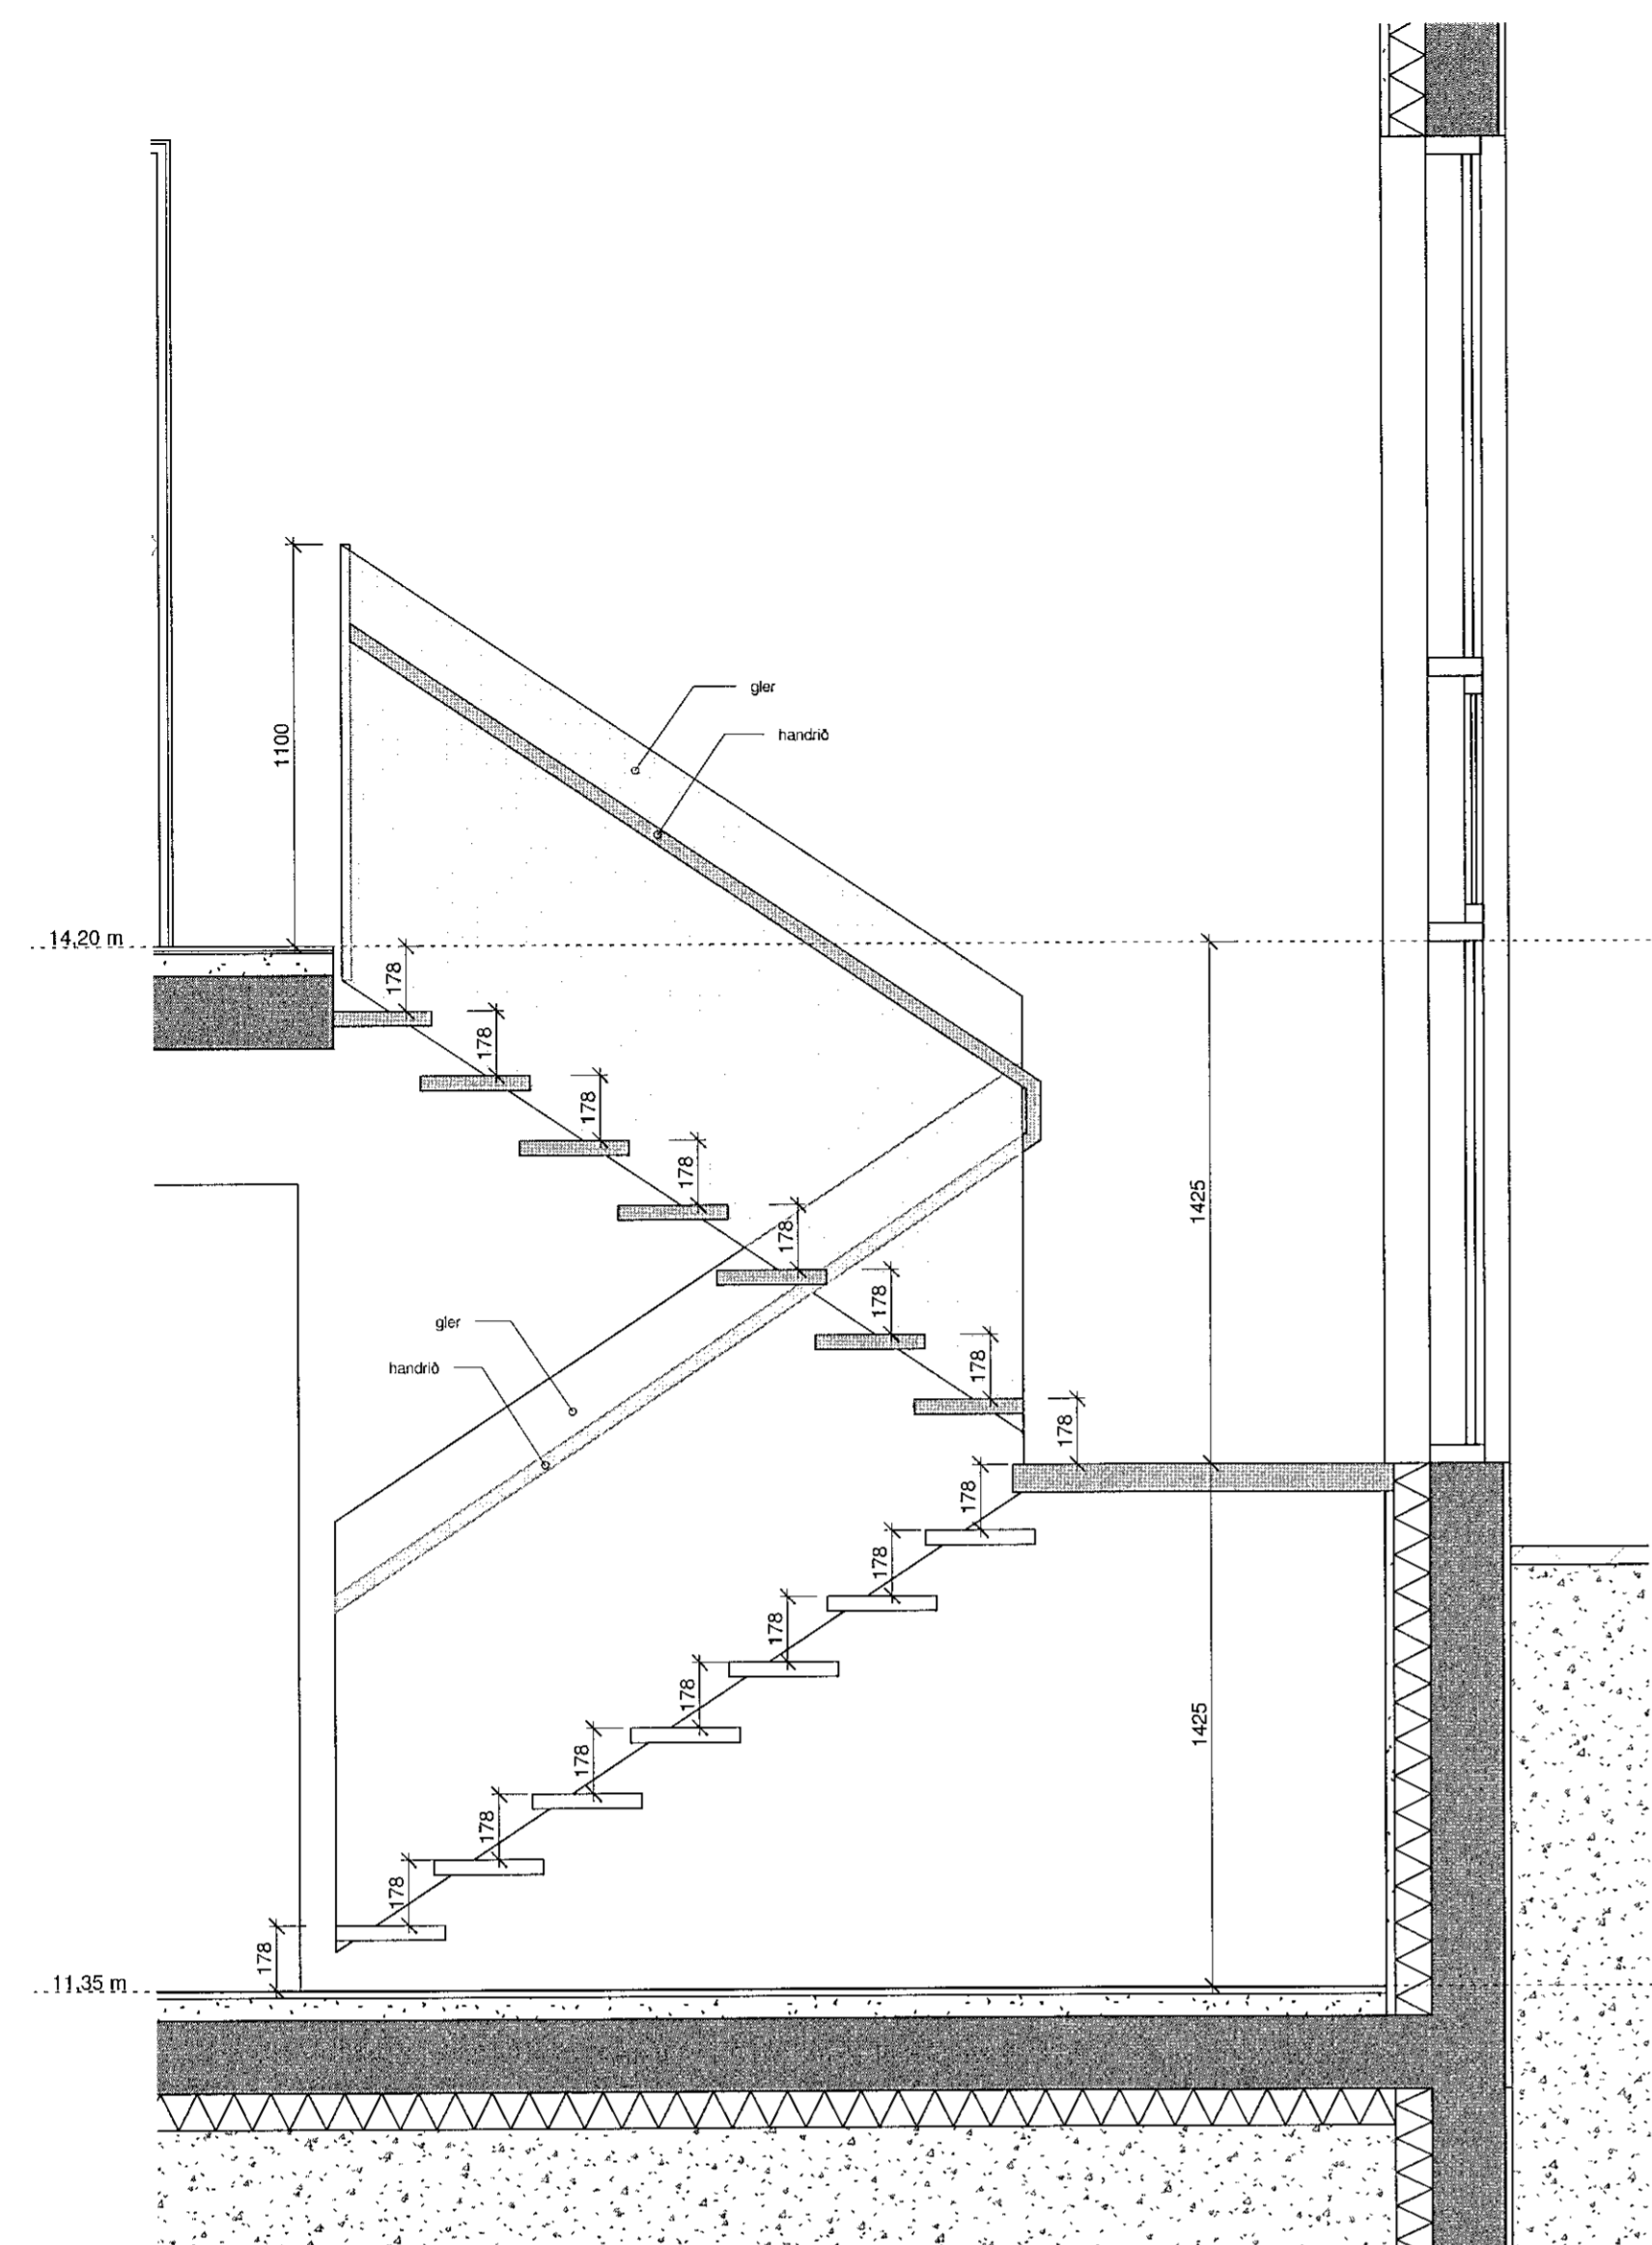


SNEIÐING 1 Í STIGA  
1:20

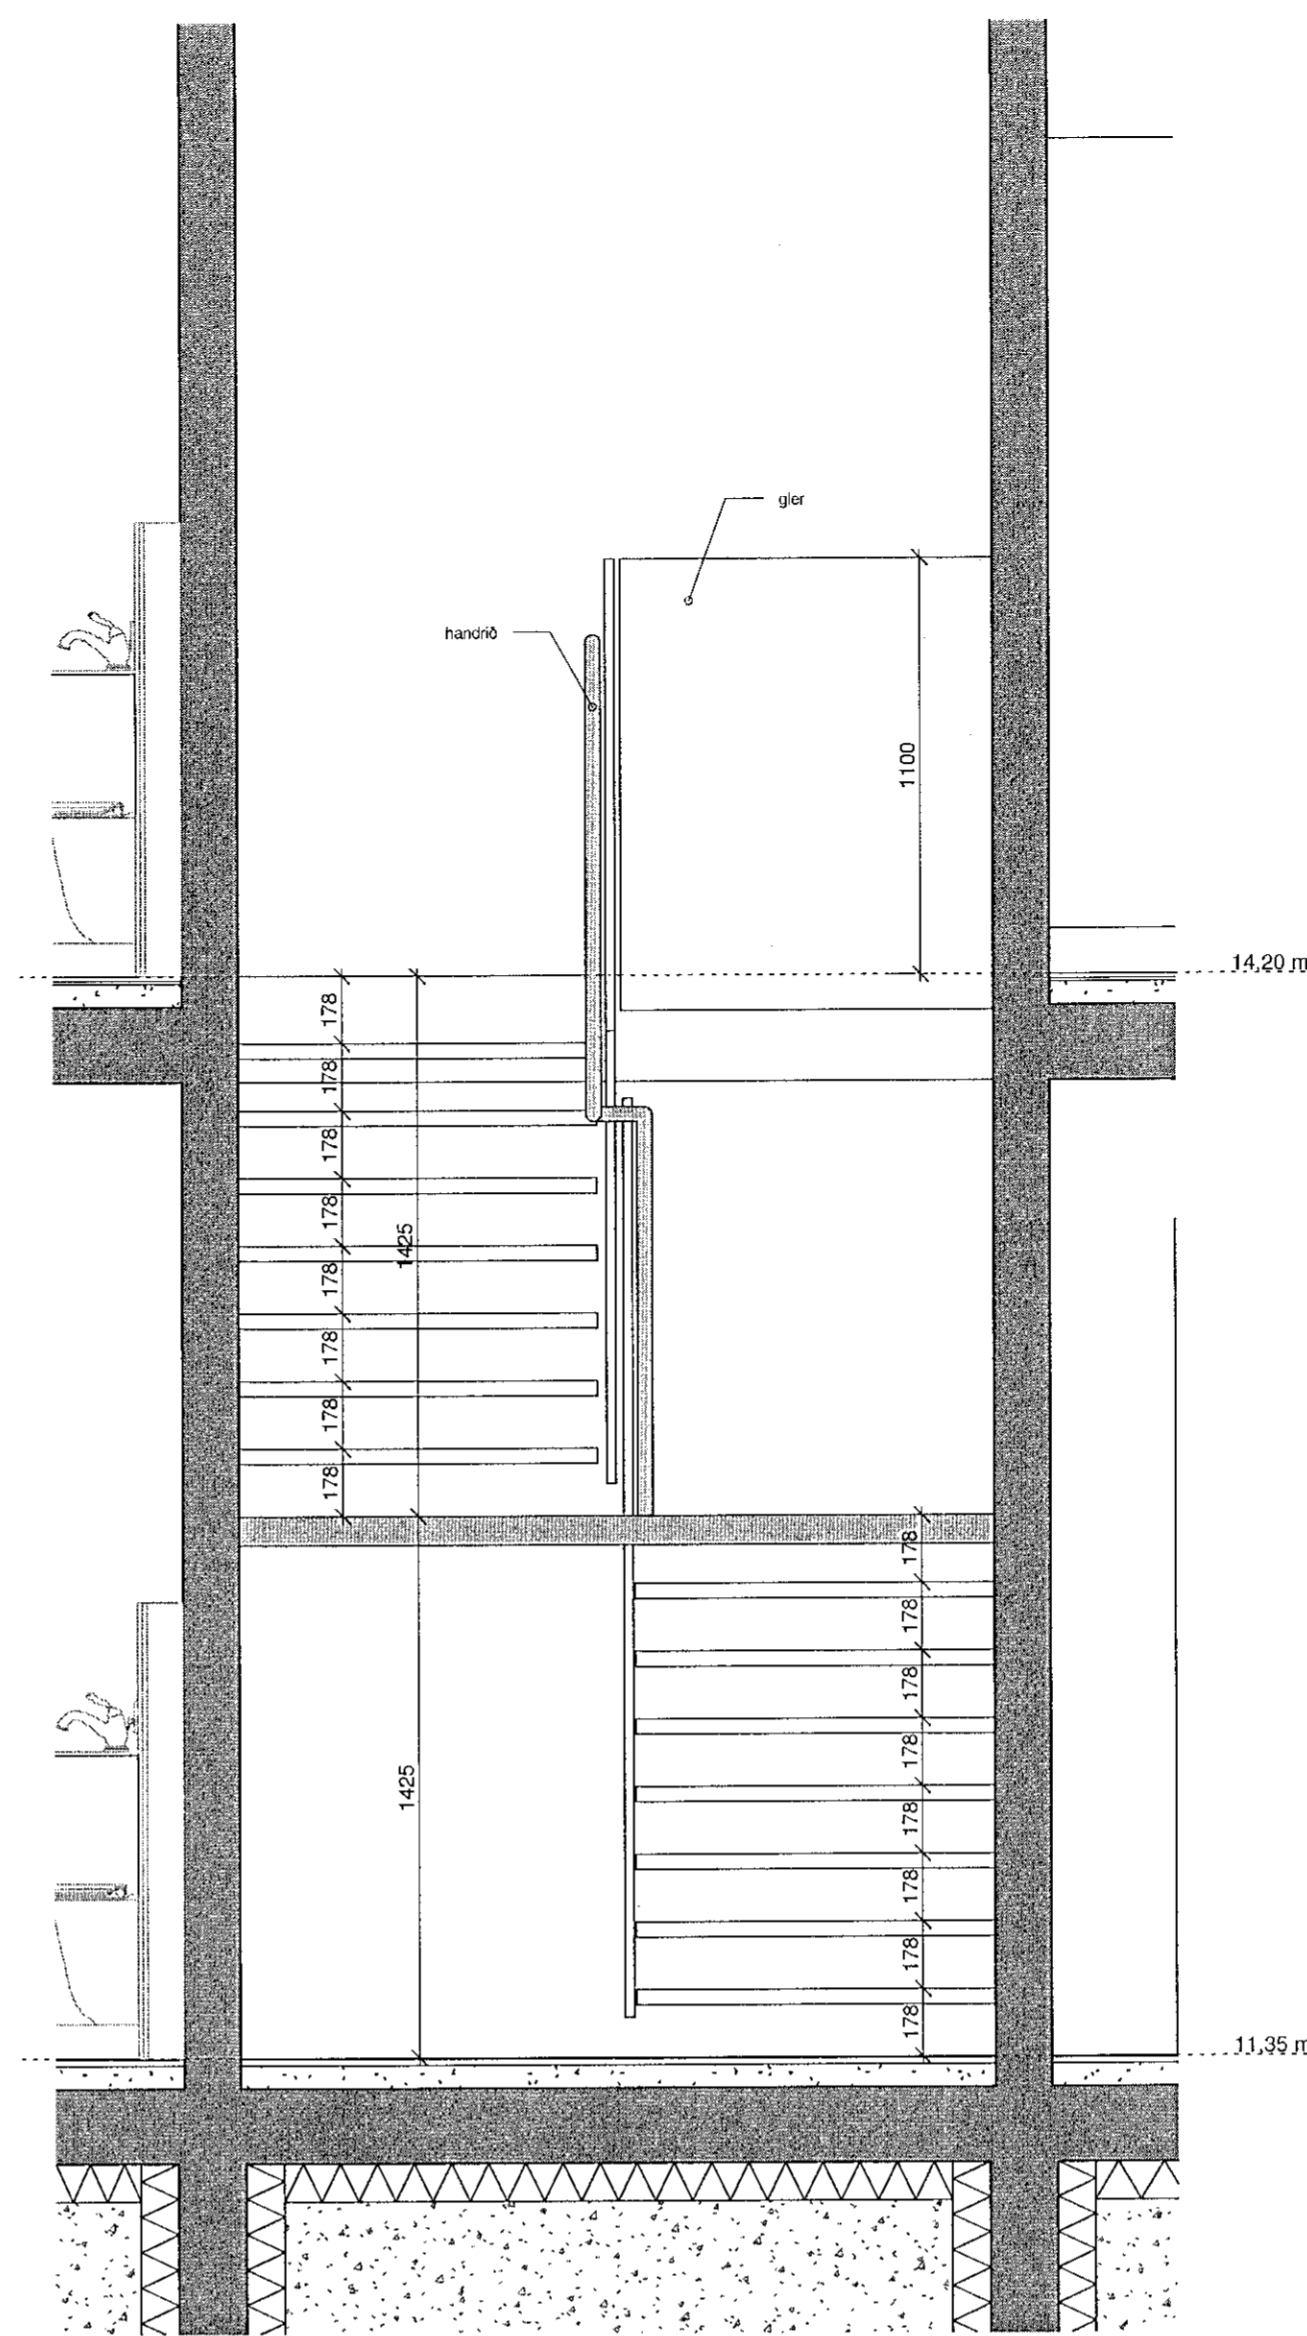

SNEIÐING 2 Í STIGA  
1:20

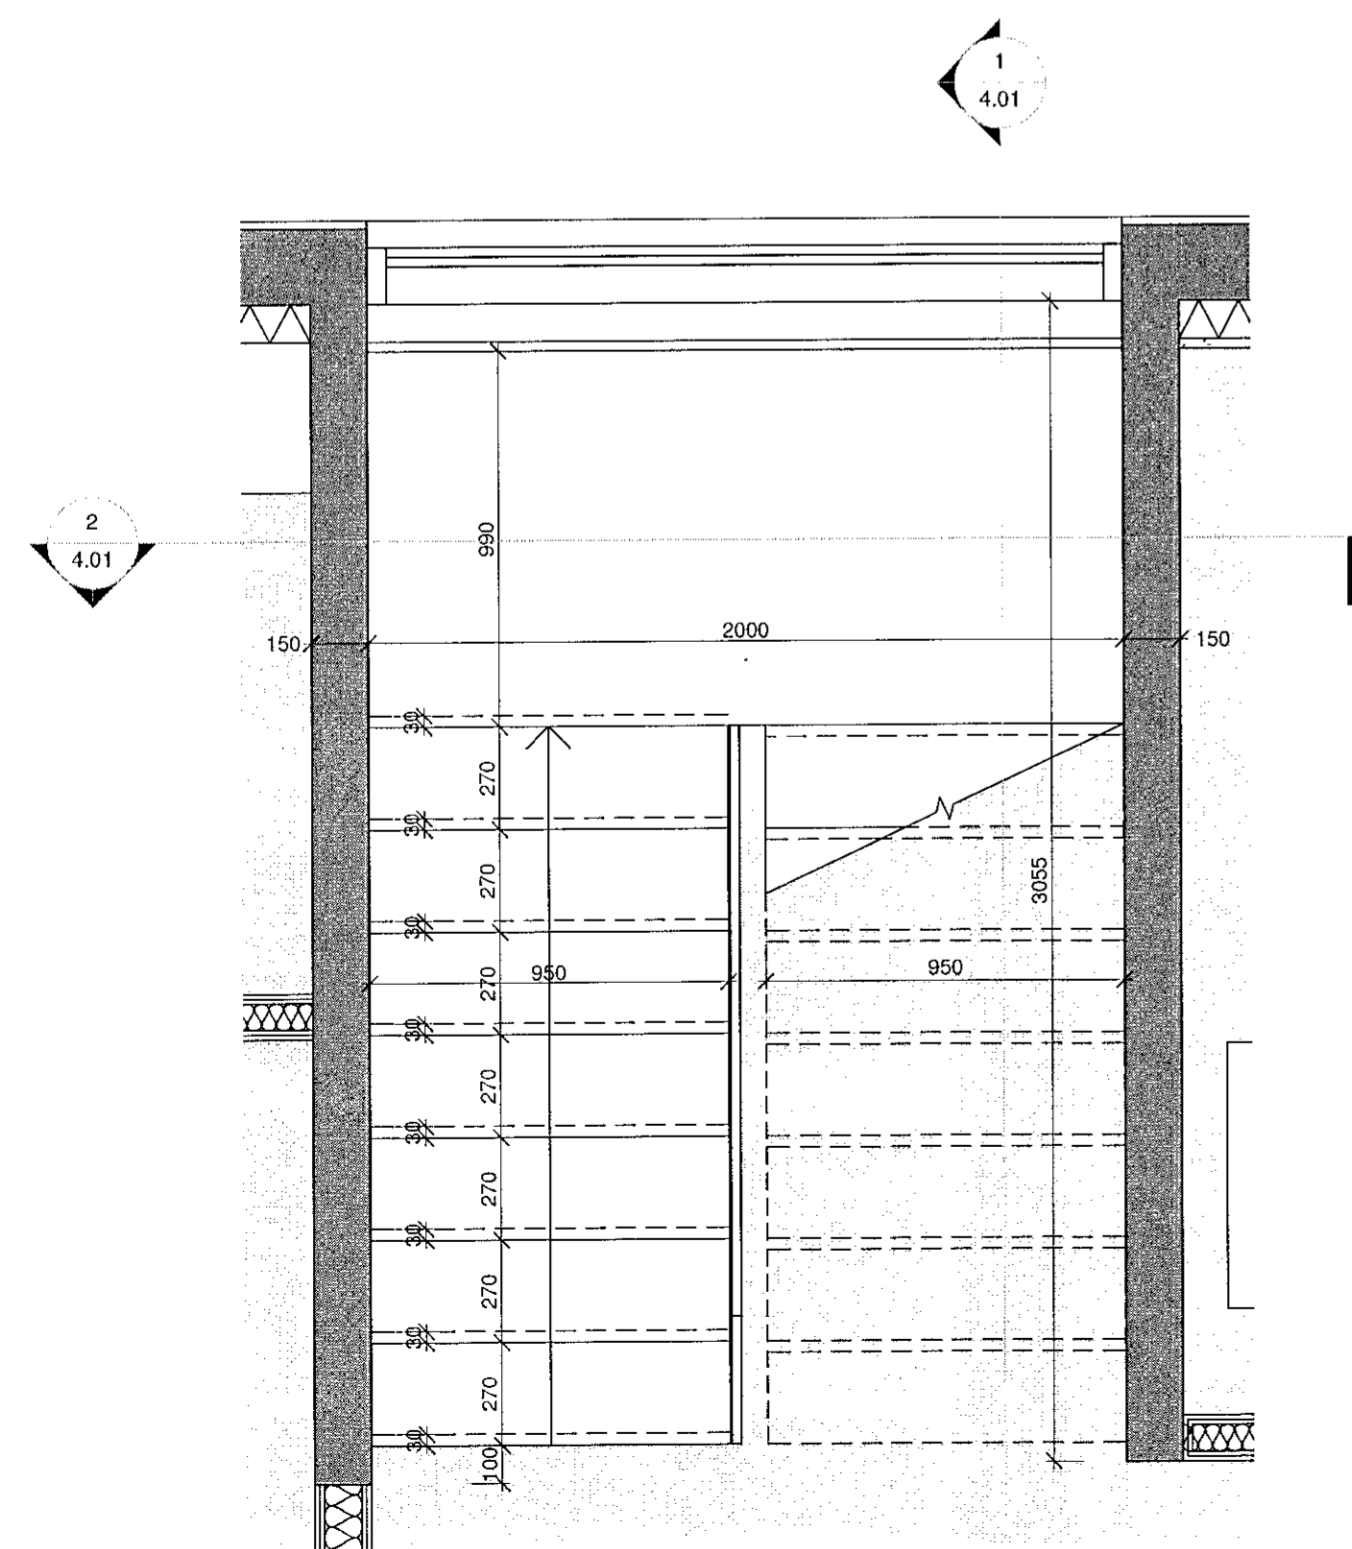

STIGI NEDRI HÆÐ  
1:20

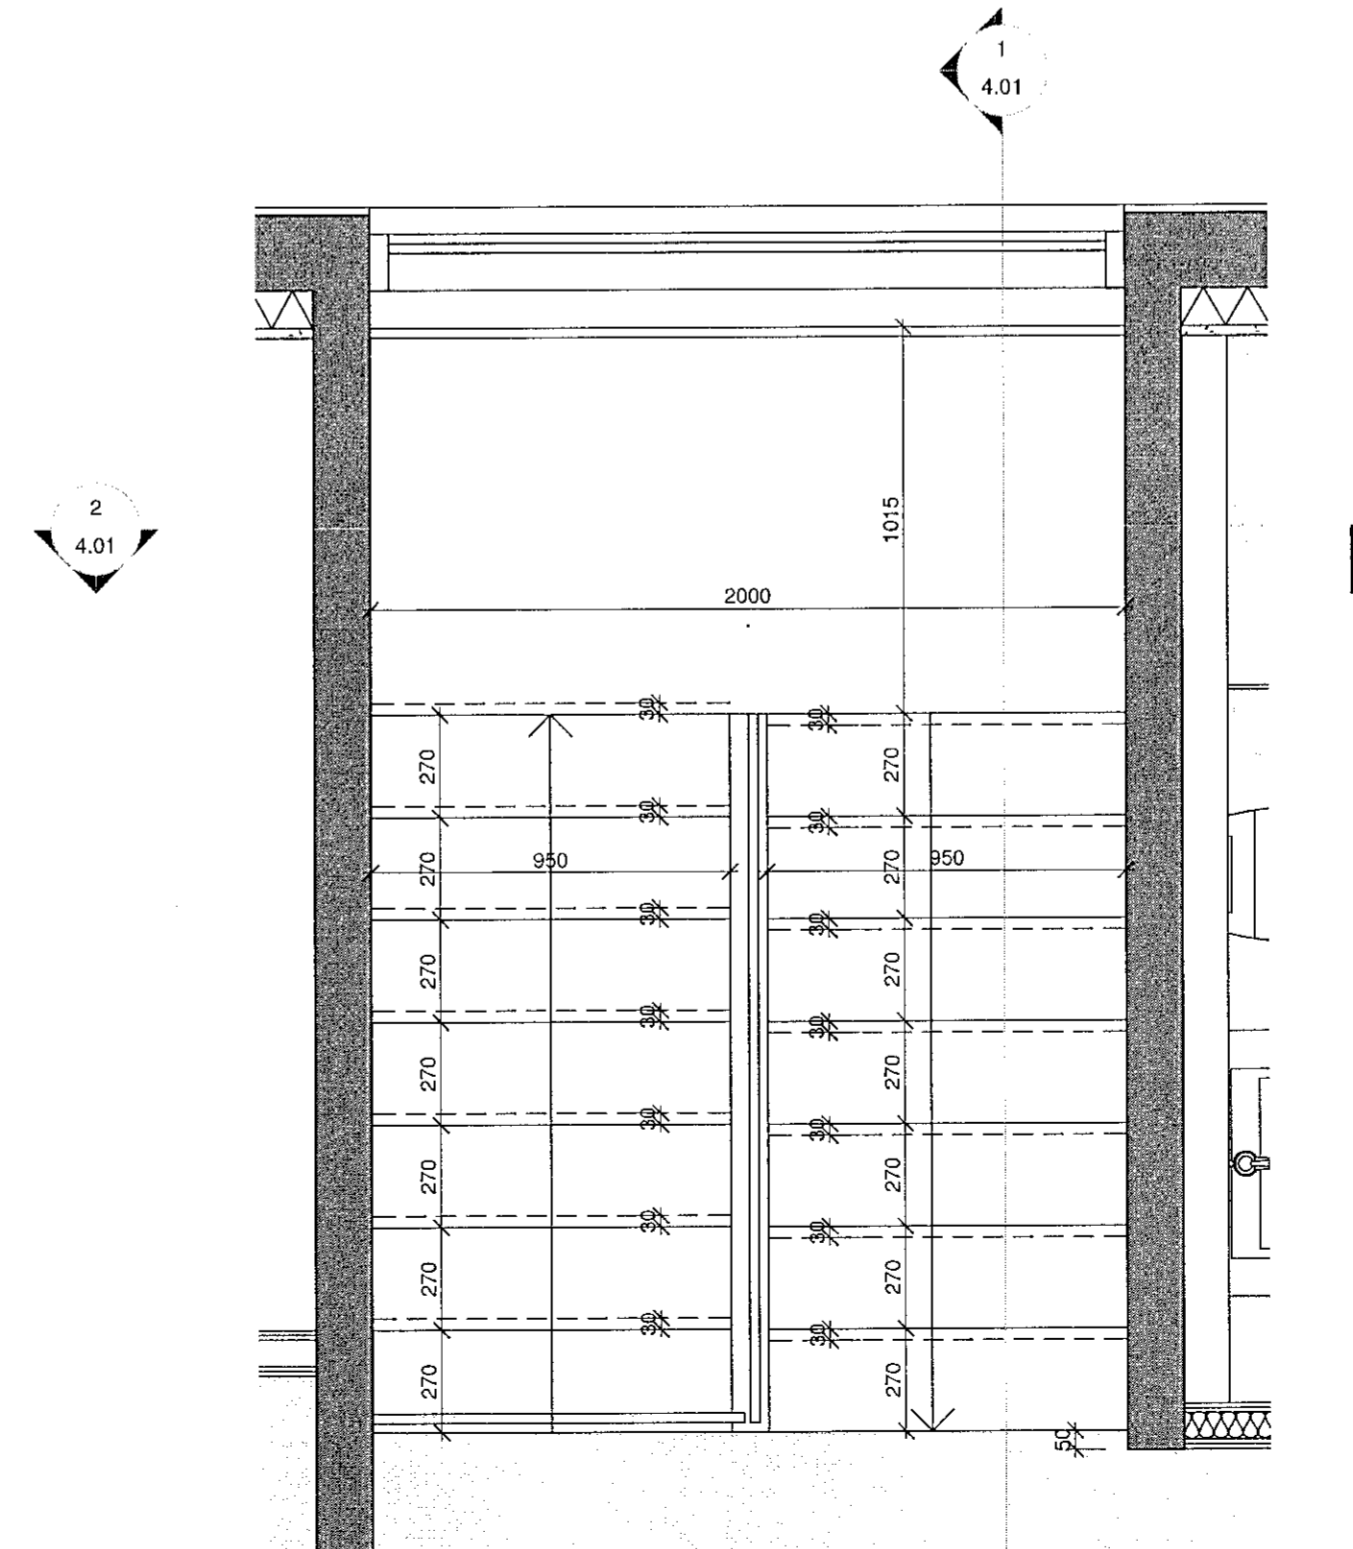

STIGI EFRI HÆÐ  
1:20

A	20.12.2018	Verkeining Útgefin	OS
Útg.	Dags.	Skýring	Br.raf.
<b>Verkefni:</b> Hellubraut 7, Hafnarfirði			
Einbýlishús			
Heimilisfang			
<b>Verkthluti:</b> Stigateikning			
<b>Teiknúmer:</b> 4.01			
<b>Verknúmer:</b> 15021			
<b>Staðgreinir:</b> 1400-1-36700070			
<b>Landnúmer:</b> 120817			
<b>Matshluti:</b> 01			
<b>Mælikvarði:</b> 1:20			
<b>Hannað af:</b> HMM/RA			
<b>Teiknað af:</b>			
<b>Yfirfarð af:</b>			
<b>Dagsetning:</b> 20.12.2018			
<b>Útgáfa:</b> A			
<b>Samþykkt:</b> <i>Selja Elfróa Hallgrímsson</i>			

**ARKÍÞING** BOLHOLT 8 - REYKJAVÍK  
Sími: 570 5700 - FAX: 5705701  
arkitng@arkitng.is - www.arkitng.is

SIGURDUR HALLGRÍMSSON, 170753-3139 ARKITEKT  
 HJÓRTUR PÁLSSON, 080152-4429 BYGG.FR.  
 BIRKIR ARNASON, 200787-3159 BYGG.FR.  
 HALLUR KRISTMUNDSSON, 220573-3899 BYGG.FR.  
 HELGI MARR HALLGRÍMSSON, 210279-3423 ARKITEKT

