



16 Lóðrétt deili - þak / útveggur
1:5

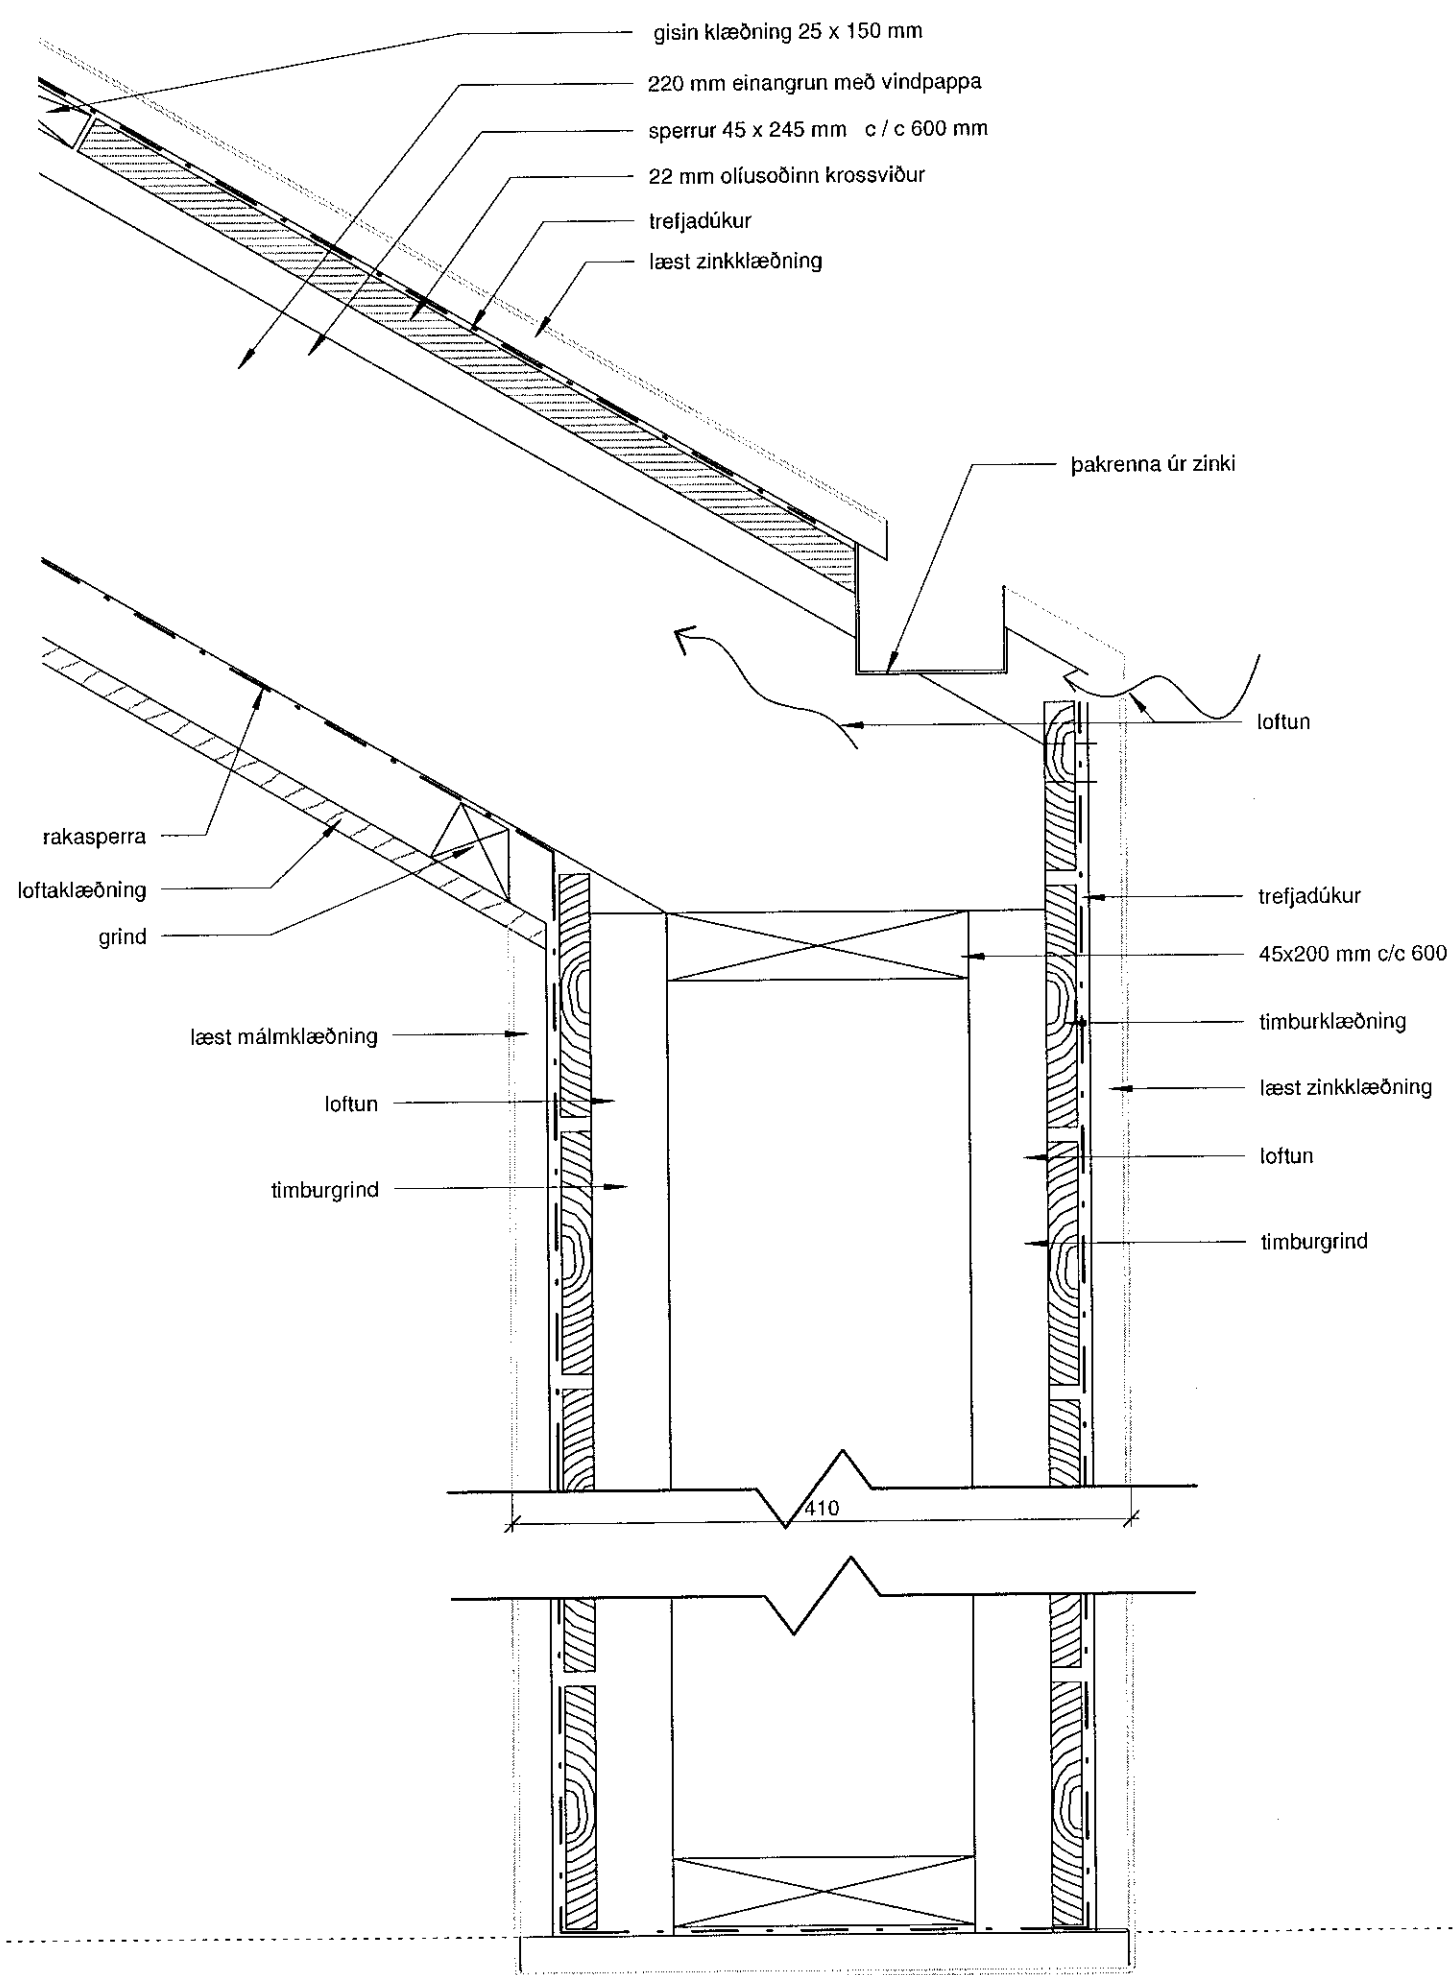

17 Lóðrétt deili - þakkantur
1:5

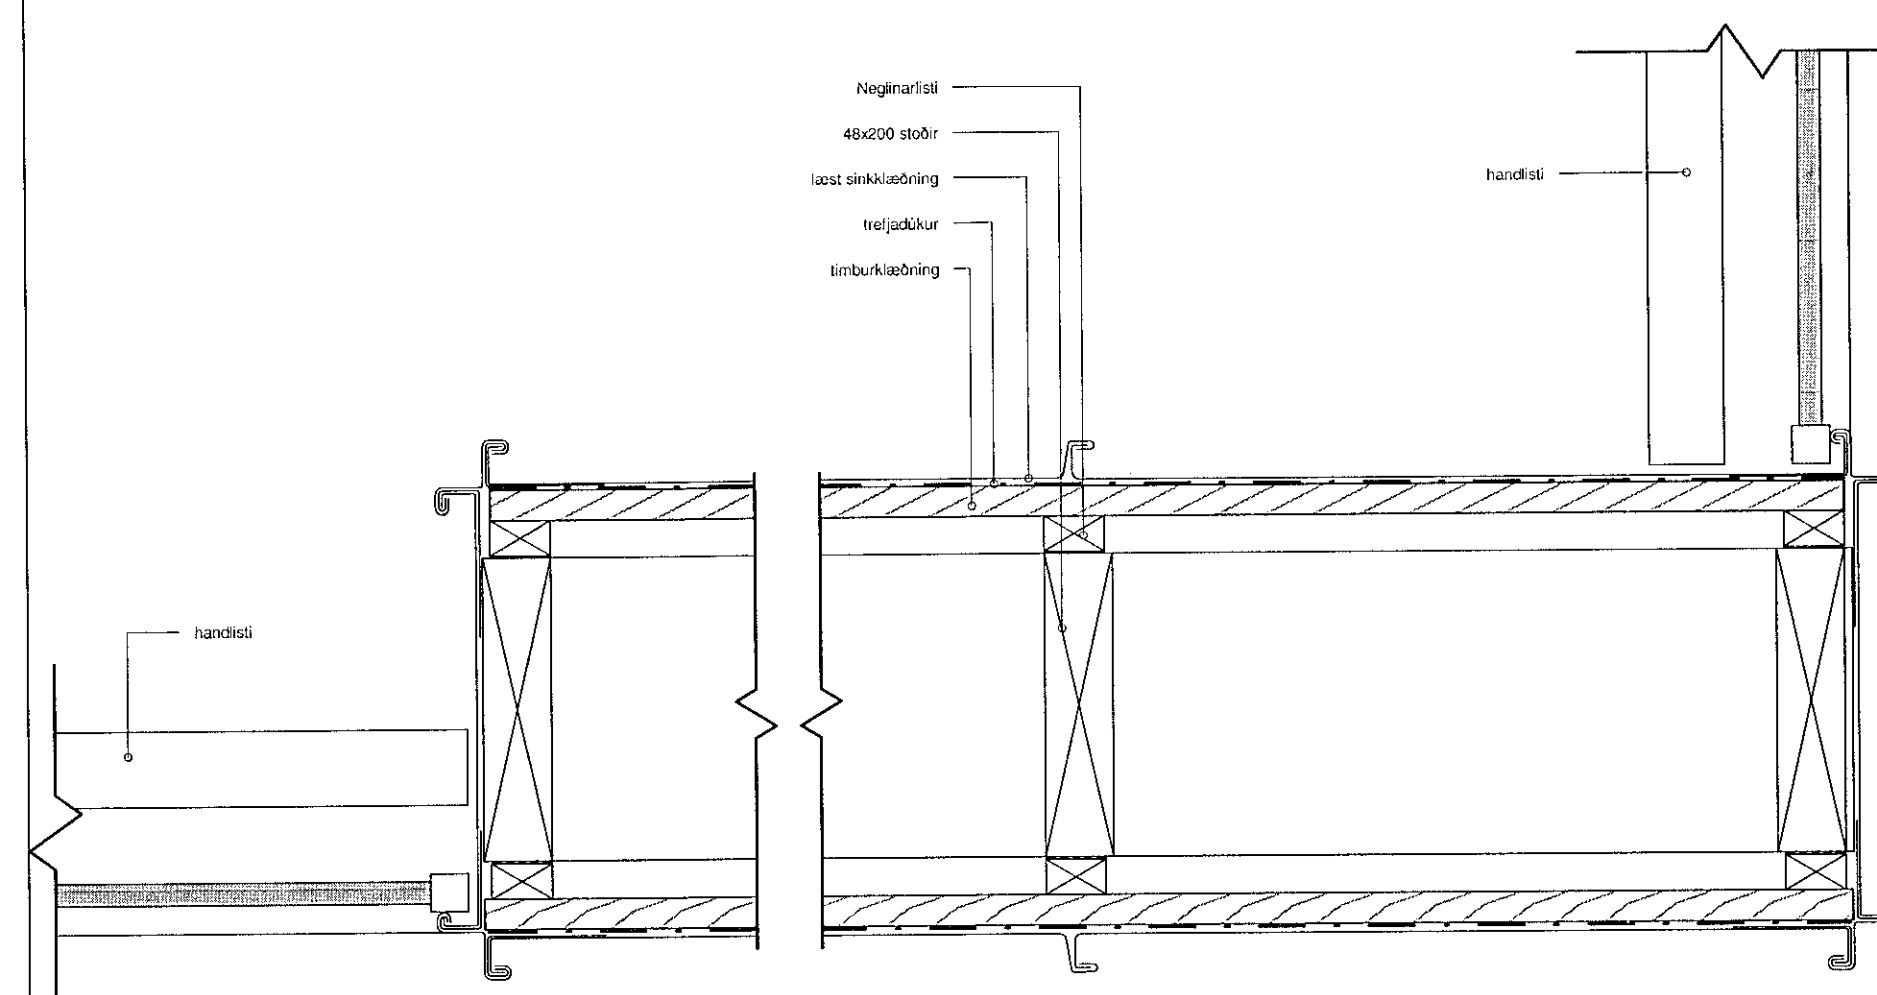

18 Lárétt deili í vegg
1:5

Samþykkt þann
10 JUL 2019
Byggingarfulltrúnni í Hafnarfirði
F.h. Sigurður Steinar Jónsson

Öll mál takist/staðæris á staðnum áður en smíði hefst. Misræmi í teikningum skal tafarlaust tilkynna hönnuðum. Teikningar arkitekta skal lesa með teikningum meðhönnuða.

A	20.12.2018	Verkteikning Úlgöfn	ÖS
Útg.	Dags.	Skýring	Br.af.

Verkhelli: **Hellubraut 7, Hafnarfirði**
Einbýlishús
Heimilisfang

Verkthluti: **Deili**

Teikninúmer: **4.05**

Verknúmer: **15021**

Staðgreinir: **1400-1-36700070**

Landnúmer: **120817**

Matshluti: **01**

Mælikvarði: **1:5**

Hannað af: **HMH/RA**

Teiknað af:

Yfirfarir af:

Dagsetning: **20.12.2018**

Útgáfa: **A**

Samþykkt: *Sigurður Steinar Jónsson*

ARKÞING BOLHOLT 8 - REYKJAVÍK
Sími: 570 5700 - FAX: 5705701
arkthing@arkthing.is - www.arkthing.is

SIGURÐUR HALLGRÍMSSON,	170753-3139	ARKITEKT
HJÓRTUR PÁLSSON,	080152-4429	BYGGJ.FR.
BIRKIR ARNÁSSON,	200797-3159	BYGGJ.FR.
HALLUR KRISTMUNDSSON,	220573-3699	BYGGJ.FR.
HELGI MAR HALLGRÍMSSON,	210279-3429	ARKITEKT

HÖNNUNARSKILUR SÉR ALLAN RÉTT A TERNINGUM - FÖLDFOLDUN ER HÁÐ GRÆFLEGGU SAMÞYKKT

