

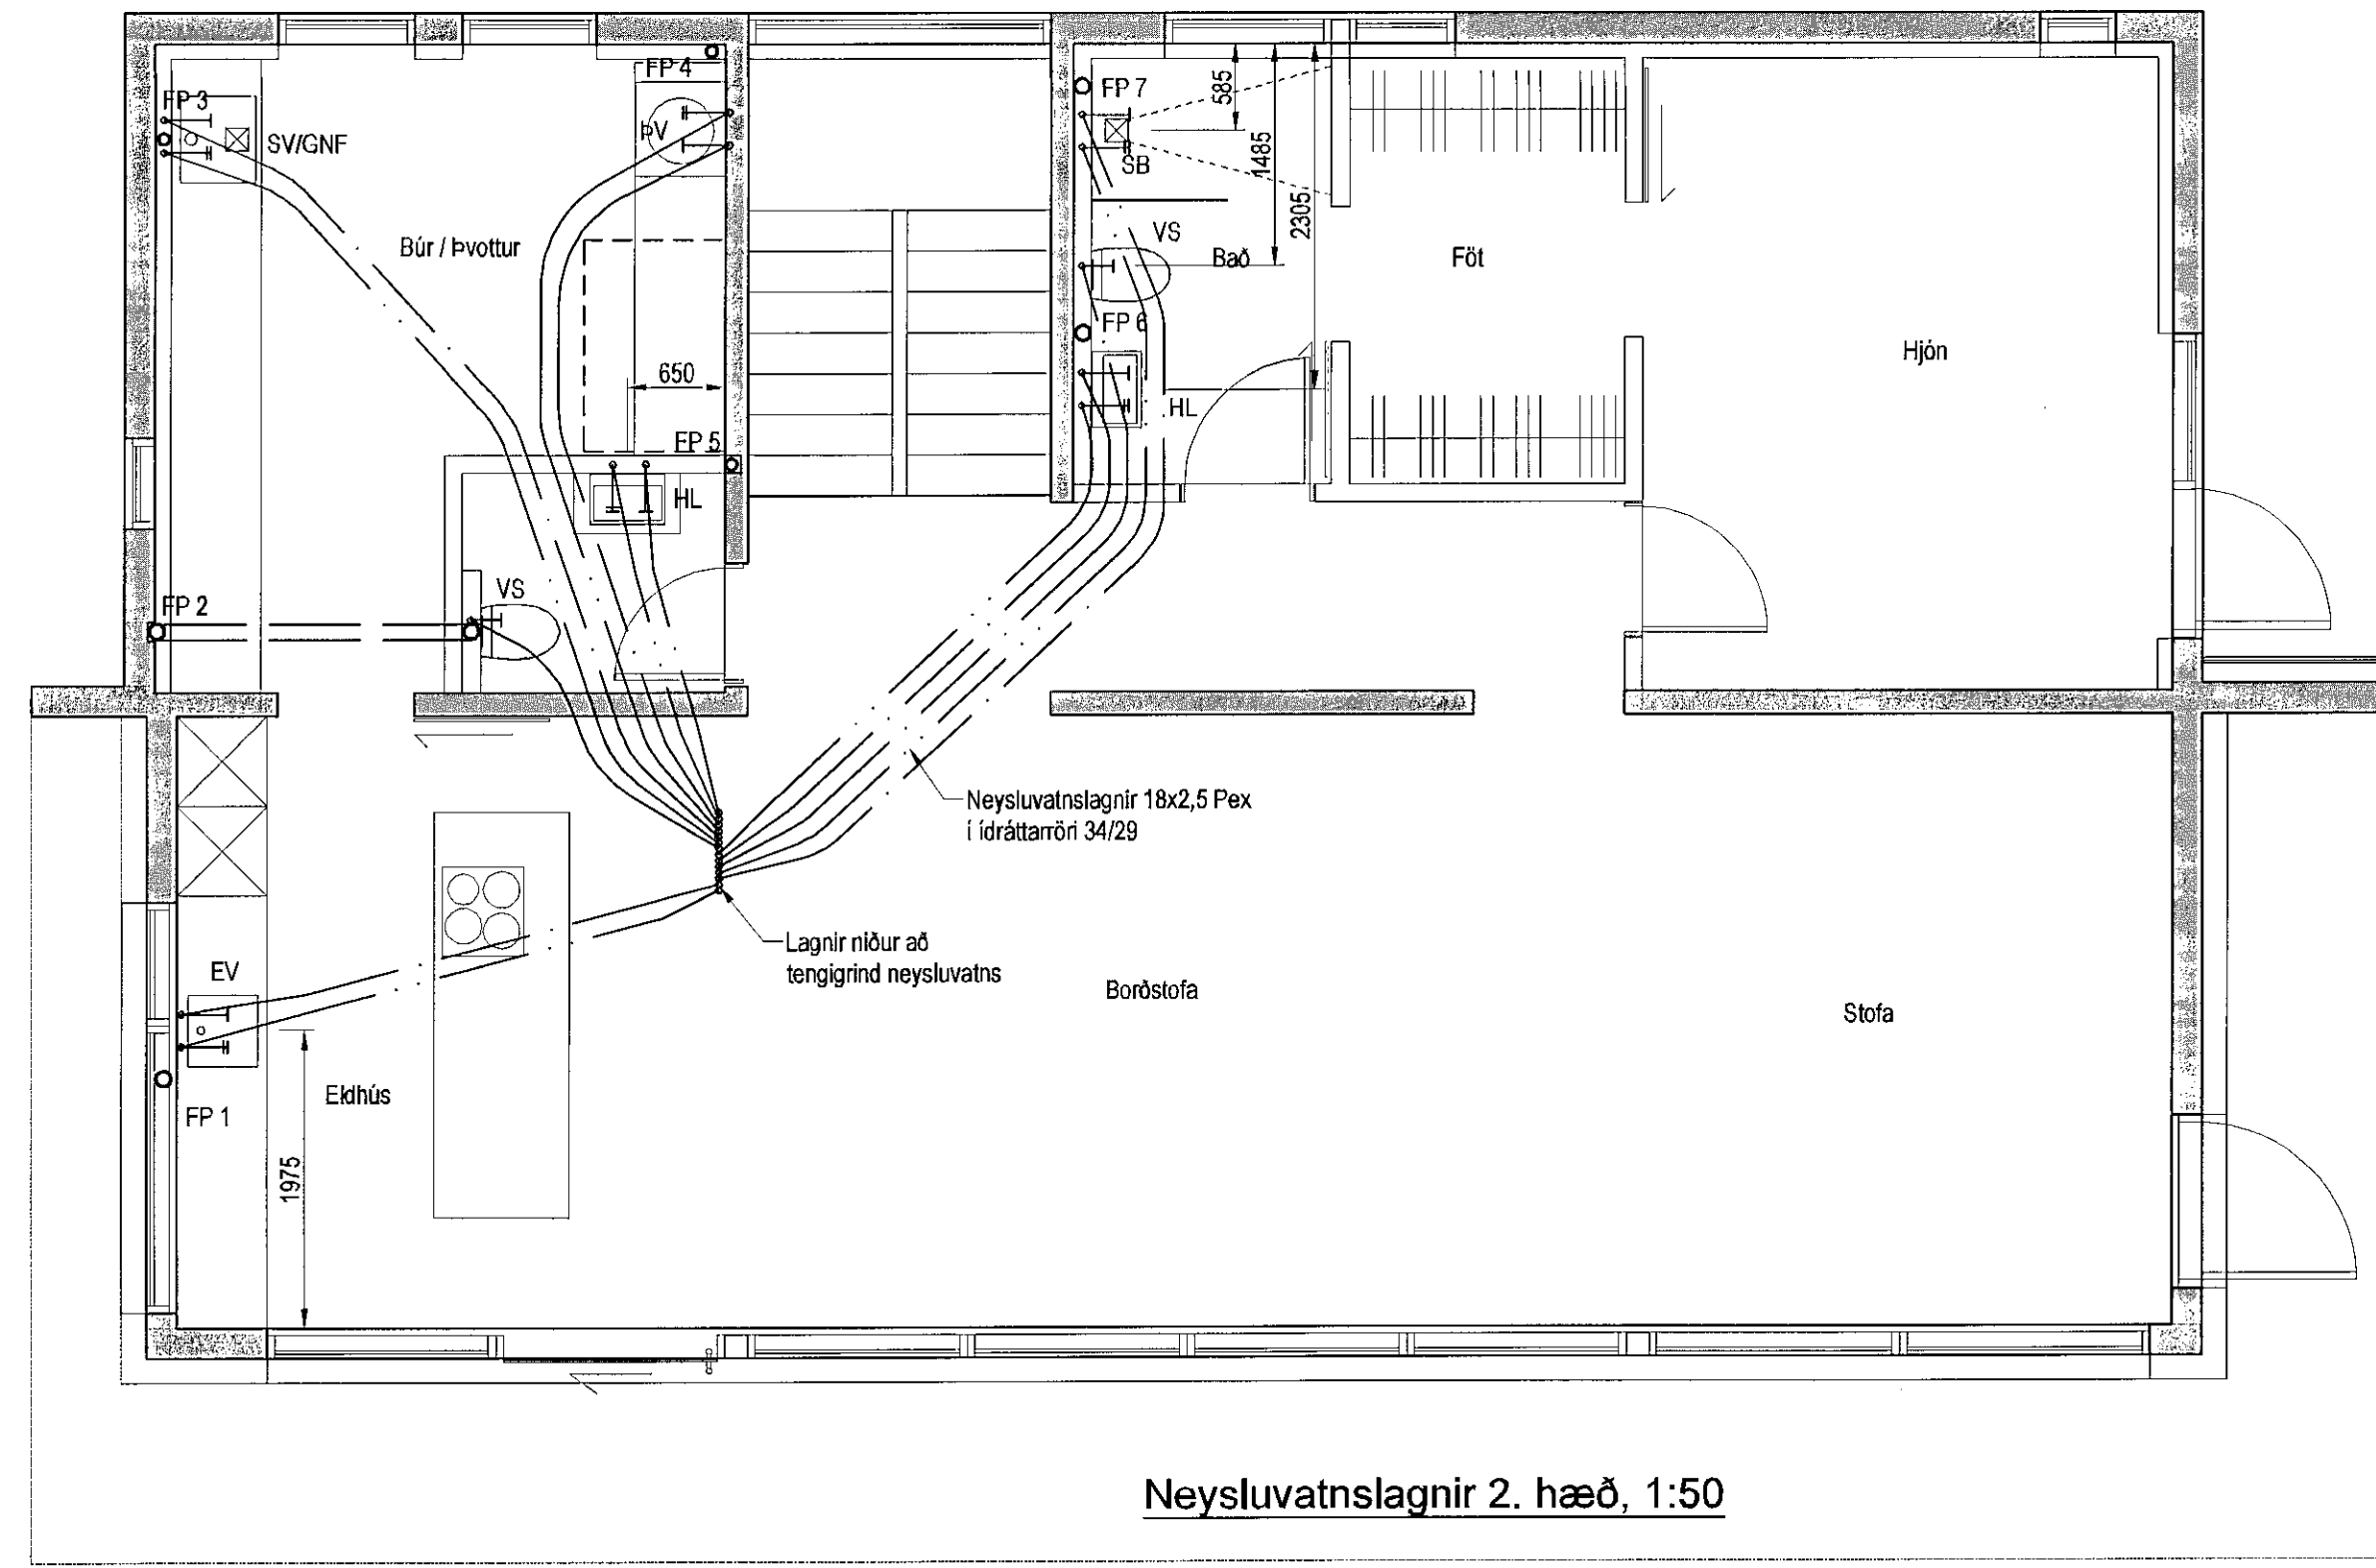



Samþykkt þann
10 JUL 2019
Byggingarfulltrúinn í Hafnarfirði
F.h. Sigurður Steinar Jónsson

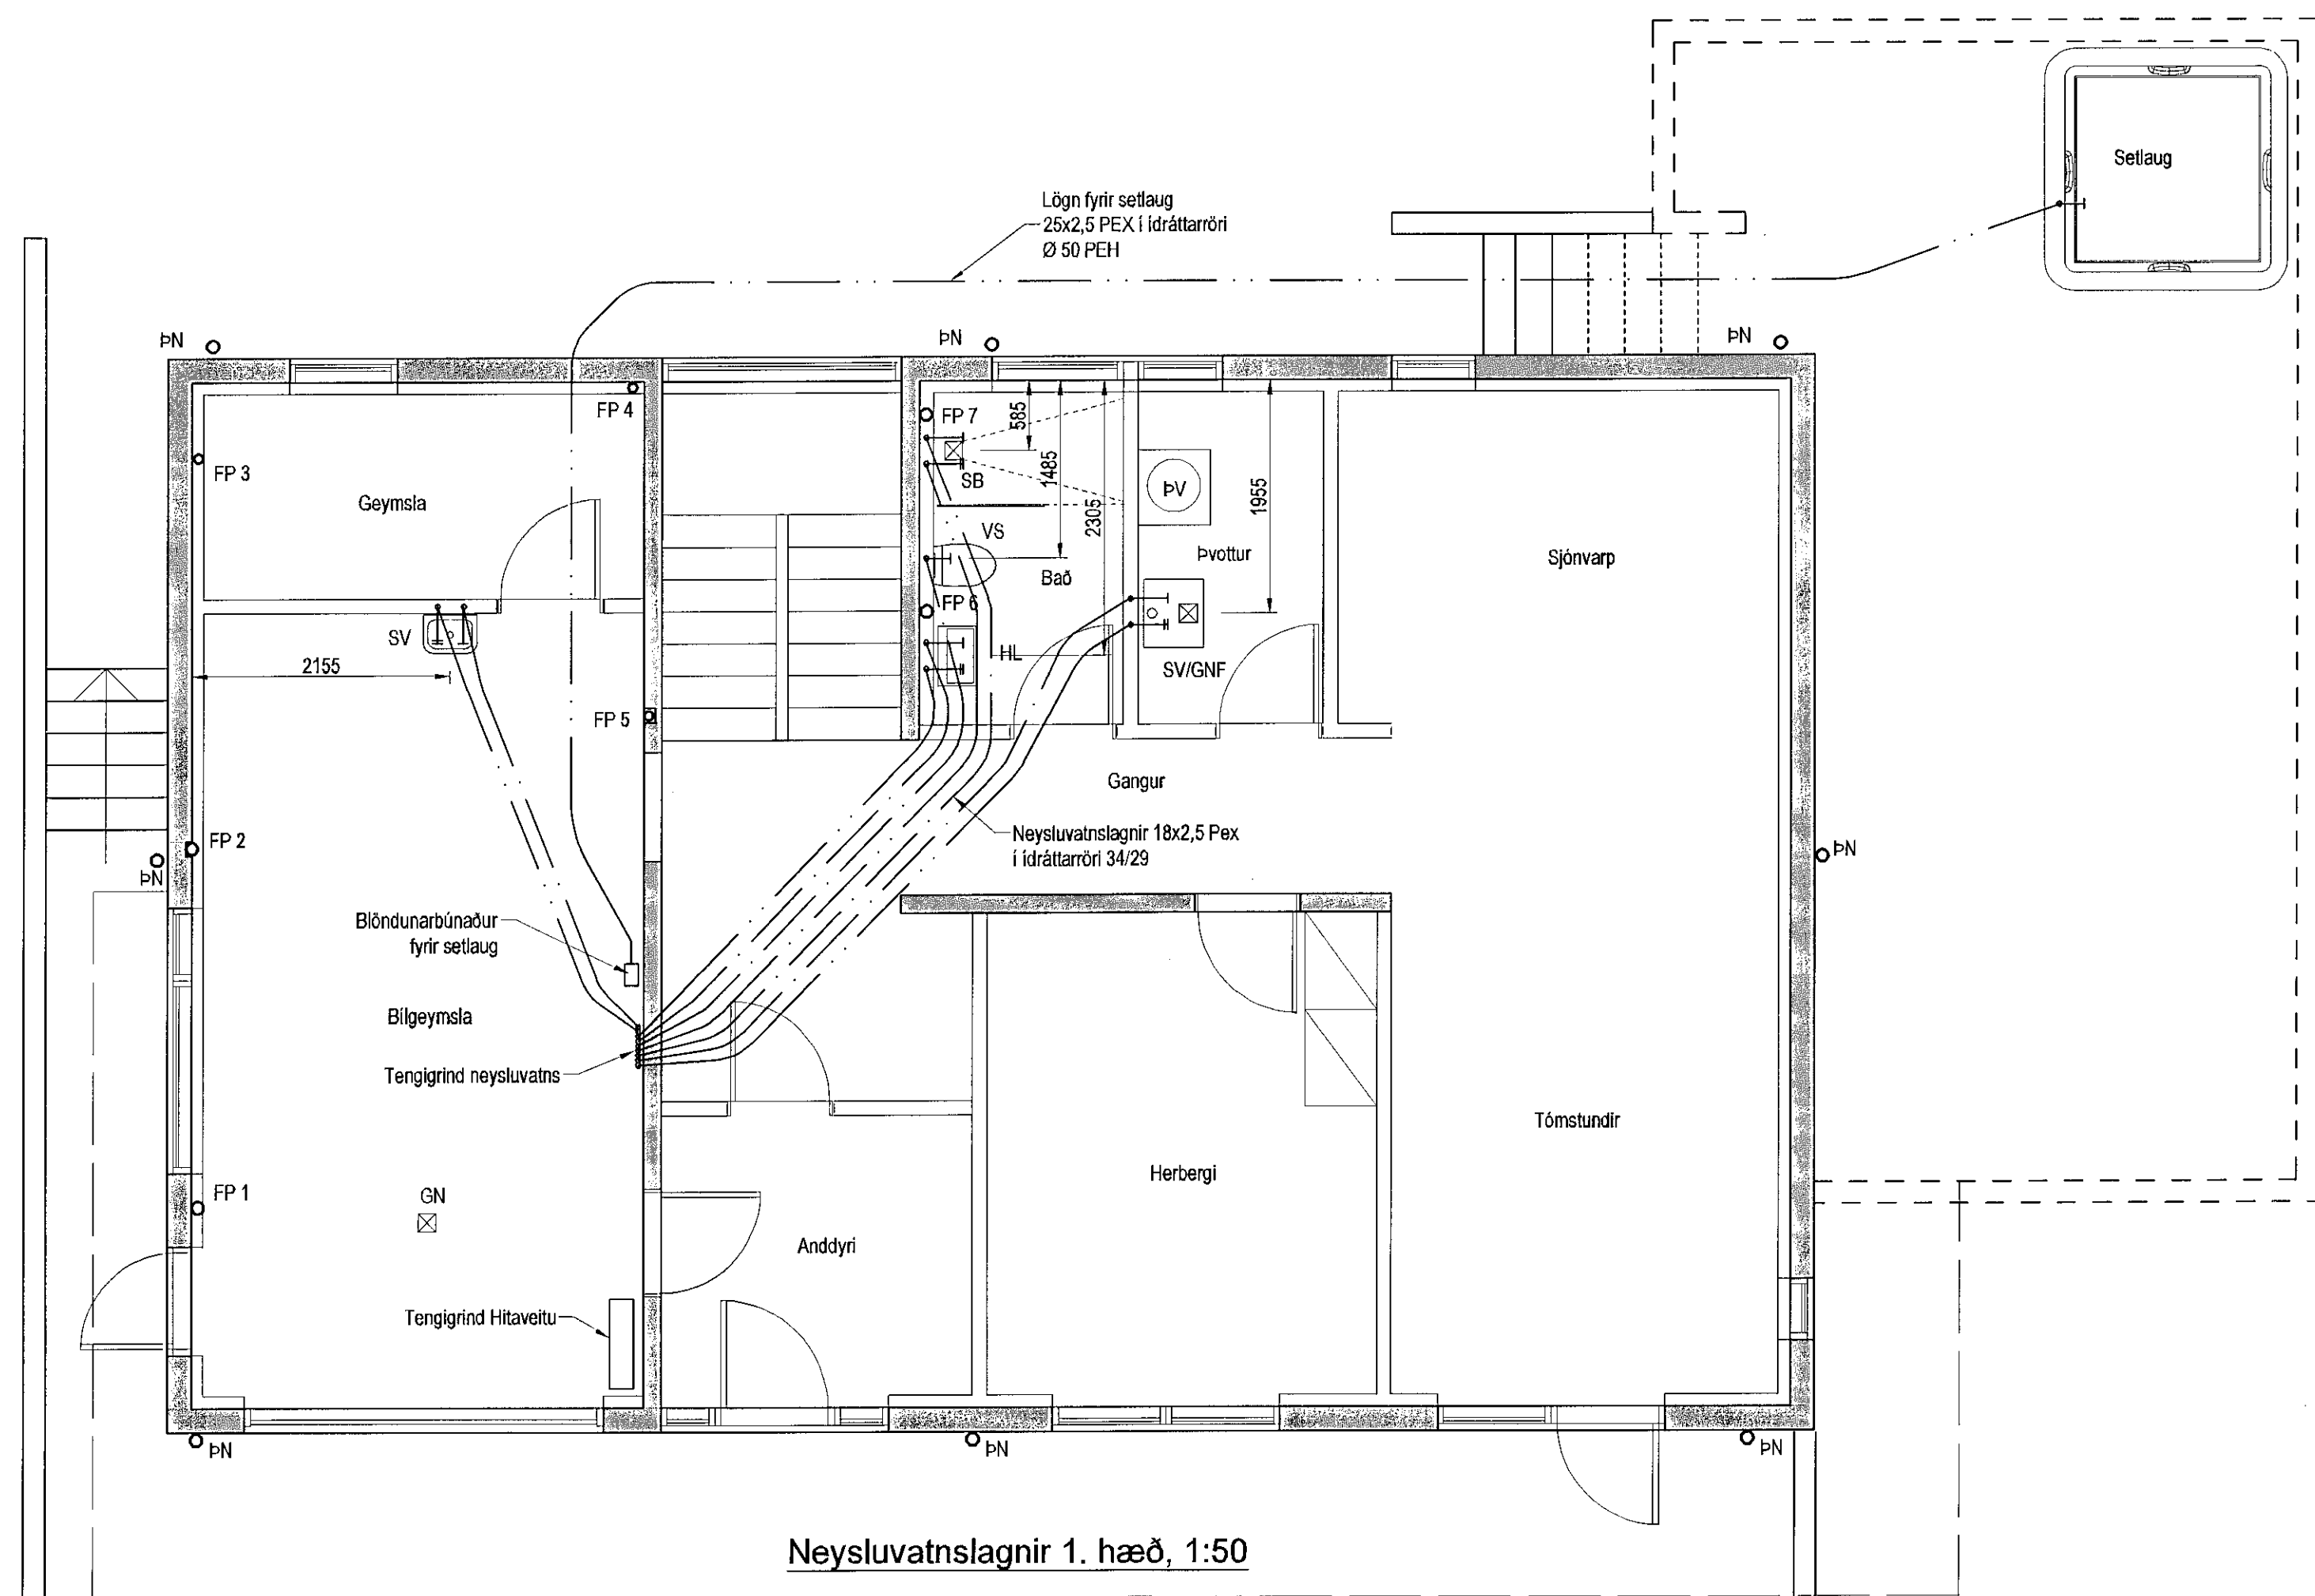


Neysluvatnslagnir 2. hæð, 1:50

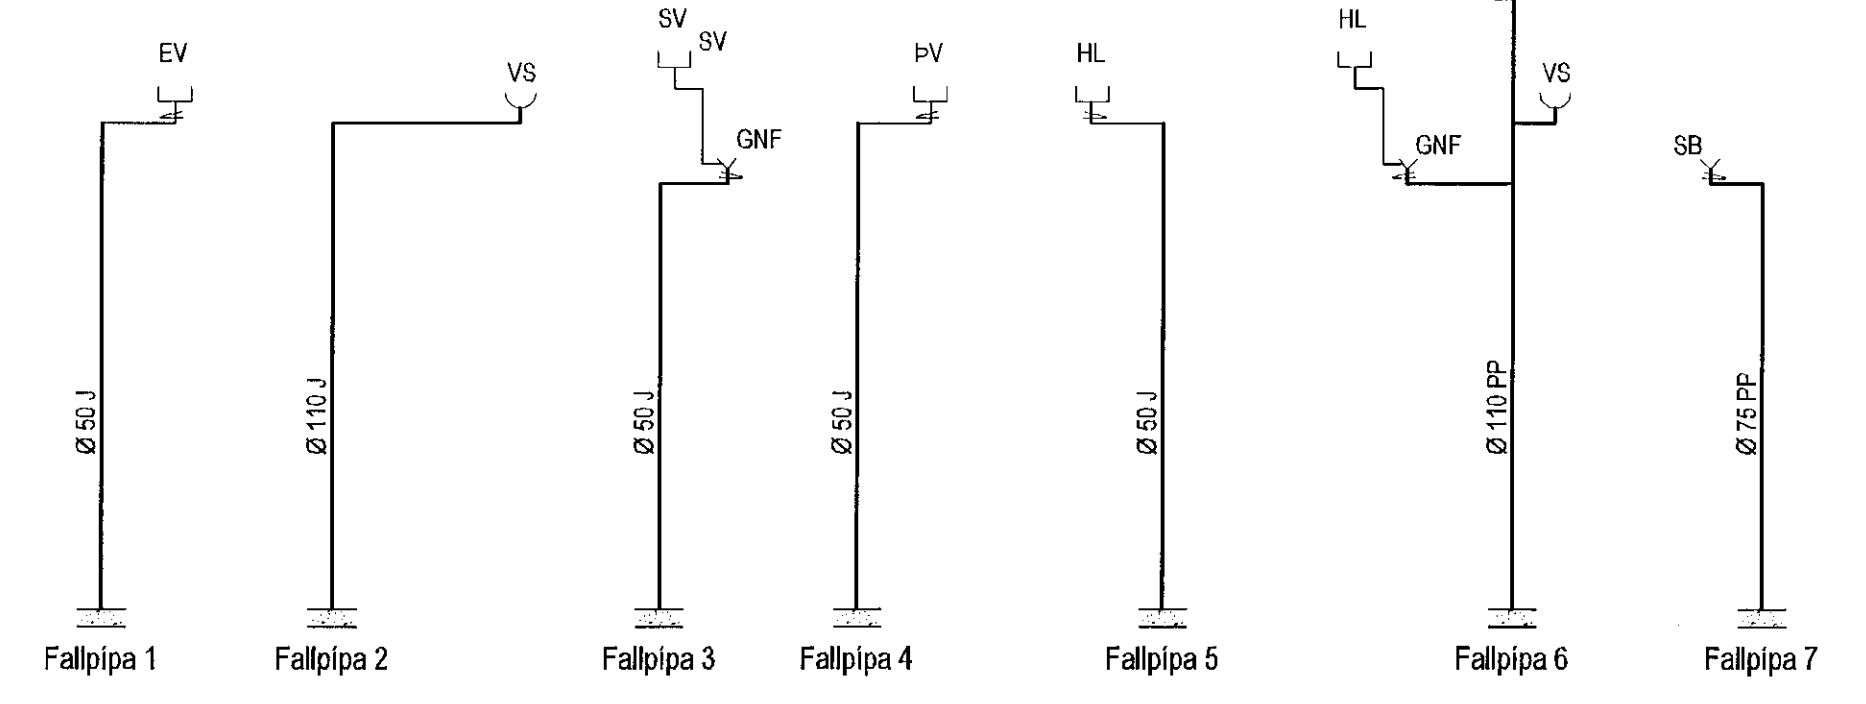


Neysluvatnslagnir 1. hæð, 1:50

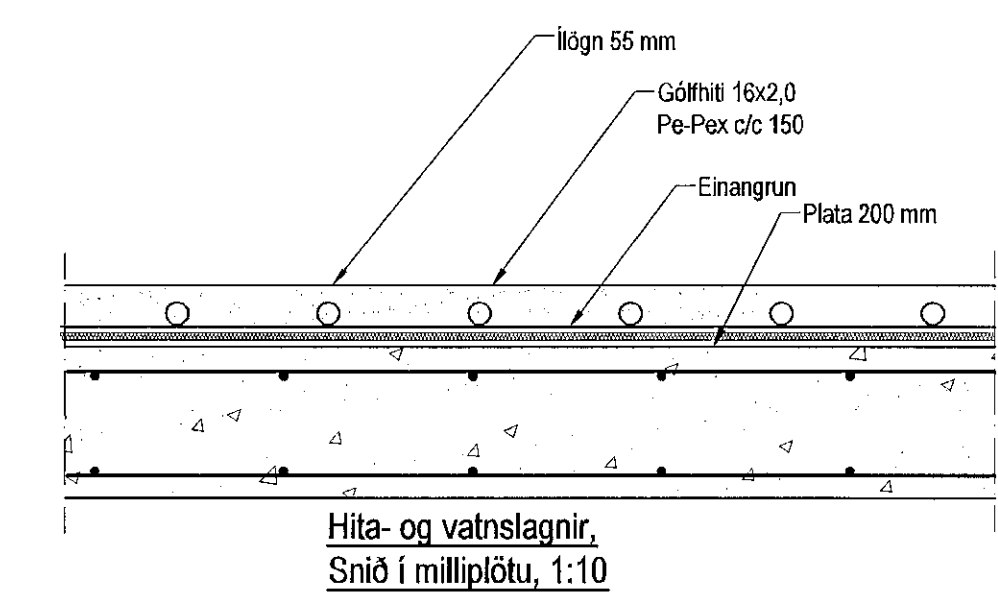


Hita- og vatnslagnir, Snið í milliþötu, 1:10

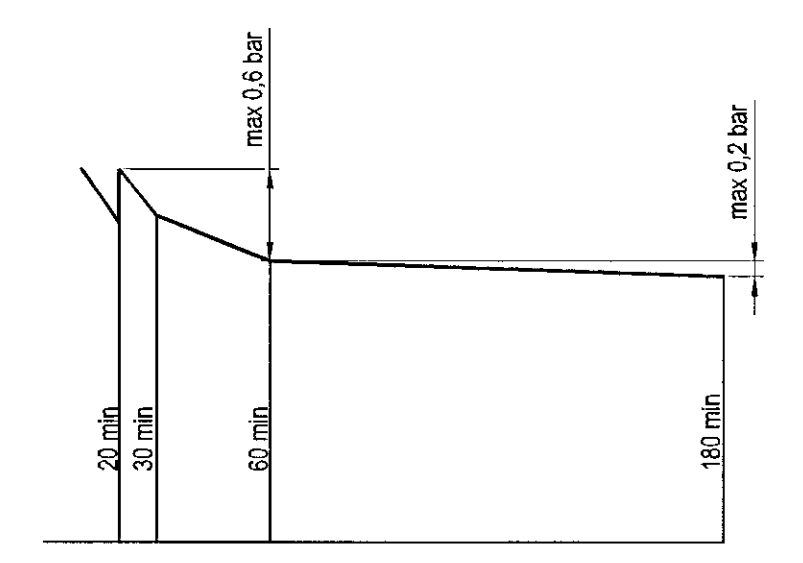

Þrýstipólun á neysluvatnslögnum línurit

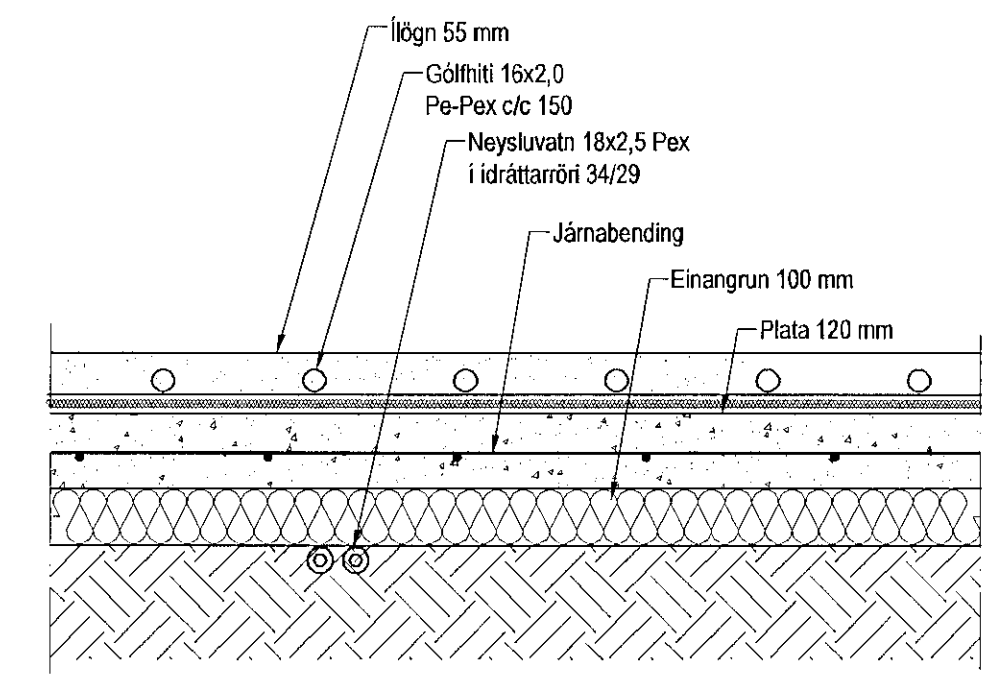

Hita- og vatnslagnir, Snið í botnþötu, 1:10

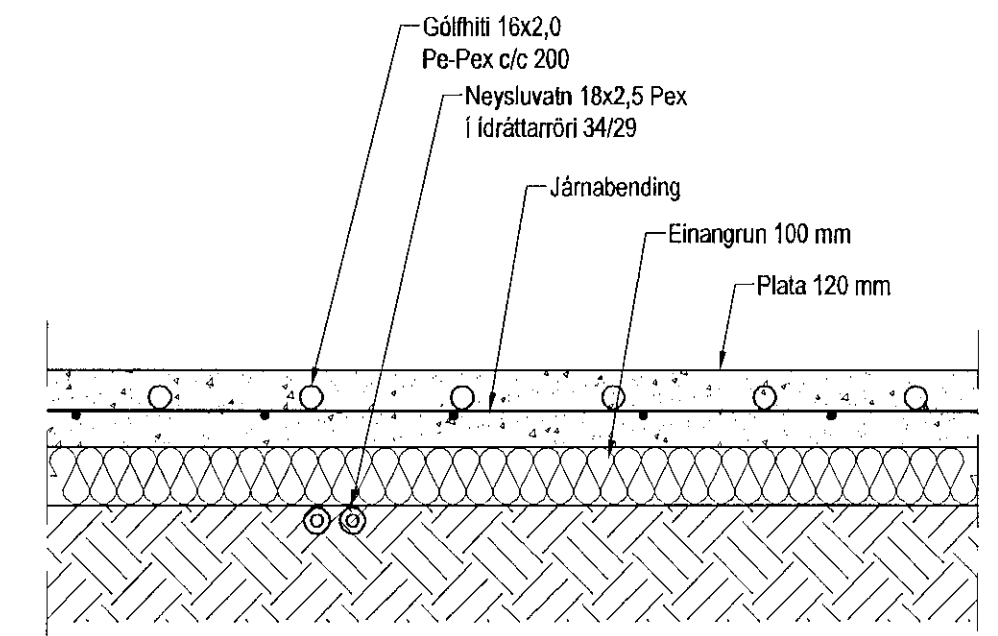

Hita- og vatnslagnir, Snið í botnþötu bilageymslu, 1:10

Neysluvatnslagnir, Skýringar
Neysluvatnslagnir eru PEX-lagnir 18x2,5 í ídráttarörri 34/29. Eingöngu skal nota vörumerkt eiti, og gæta skal þess áttir kerfisins séu frá sama framleiðanda. Festingar skal setja á lagnir með mest 1-1,5 metra milliþötu. Setja skal þrjár festingar við boygjur. Boygjurádlus skal ekki vera meiri en 5x þvermál pípu. Gæta skal þess að öðrelindri komist ekki milli ytraðrs og innraðrs. Þrýstipólun á lögnum skiptist í tveir lotur. Fyrri lota er framkvæmd í 1 kist. og er þrýstingurinn 15 bör þrýstifall má vera max 0,6 bör á seinni 30 min. Seinni lota er gerð framhaldi af fyrri lotu og tekur 2 kist. Þrýstifall má vera max 0,2 bör.

Útgáfa	Breyting	Dagsetning	Hannað
Sveinbjörn Hinriksson Byggingateknifræðingur Kt. 190851-2529 Brekkuvegur 8 Hafnarfirði Sími: 555-4000, 561-9851 Netfang: sveinh@stevna.is		Staður Hellubraut 7 Hafnarfirði	
		Skýring Neysluvatnslagnir	
Hannað / Teknað	Kvarði	Dagsetning	Verknr.
	1:50	18.2.15	12-17
			Teikn.nr. 2-08

Sveinbjörn Hinriksson
Kt. 210279-3429