

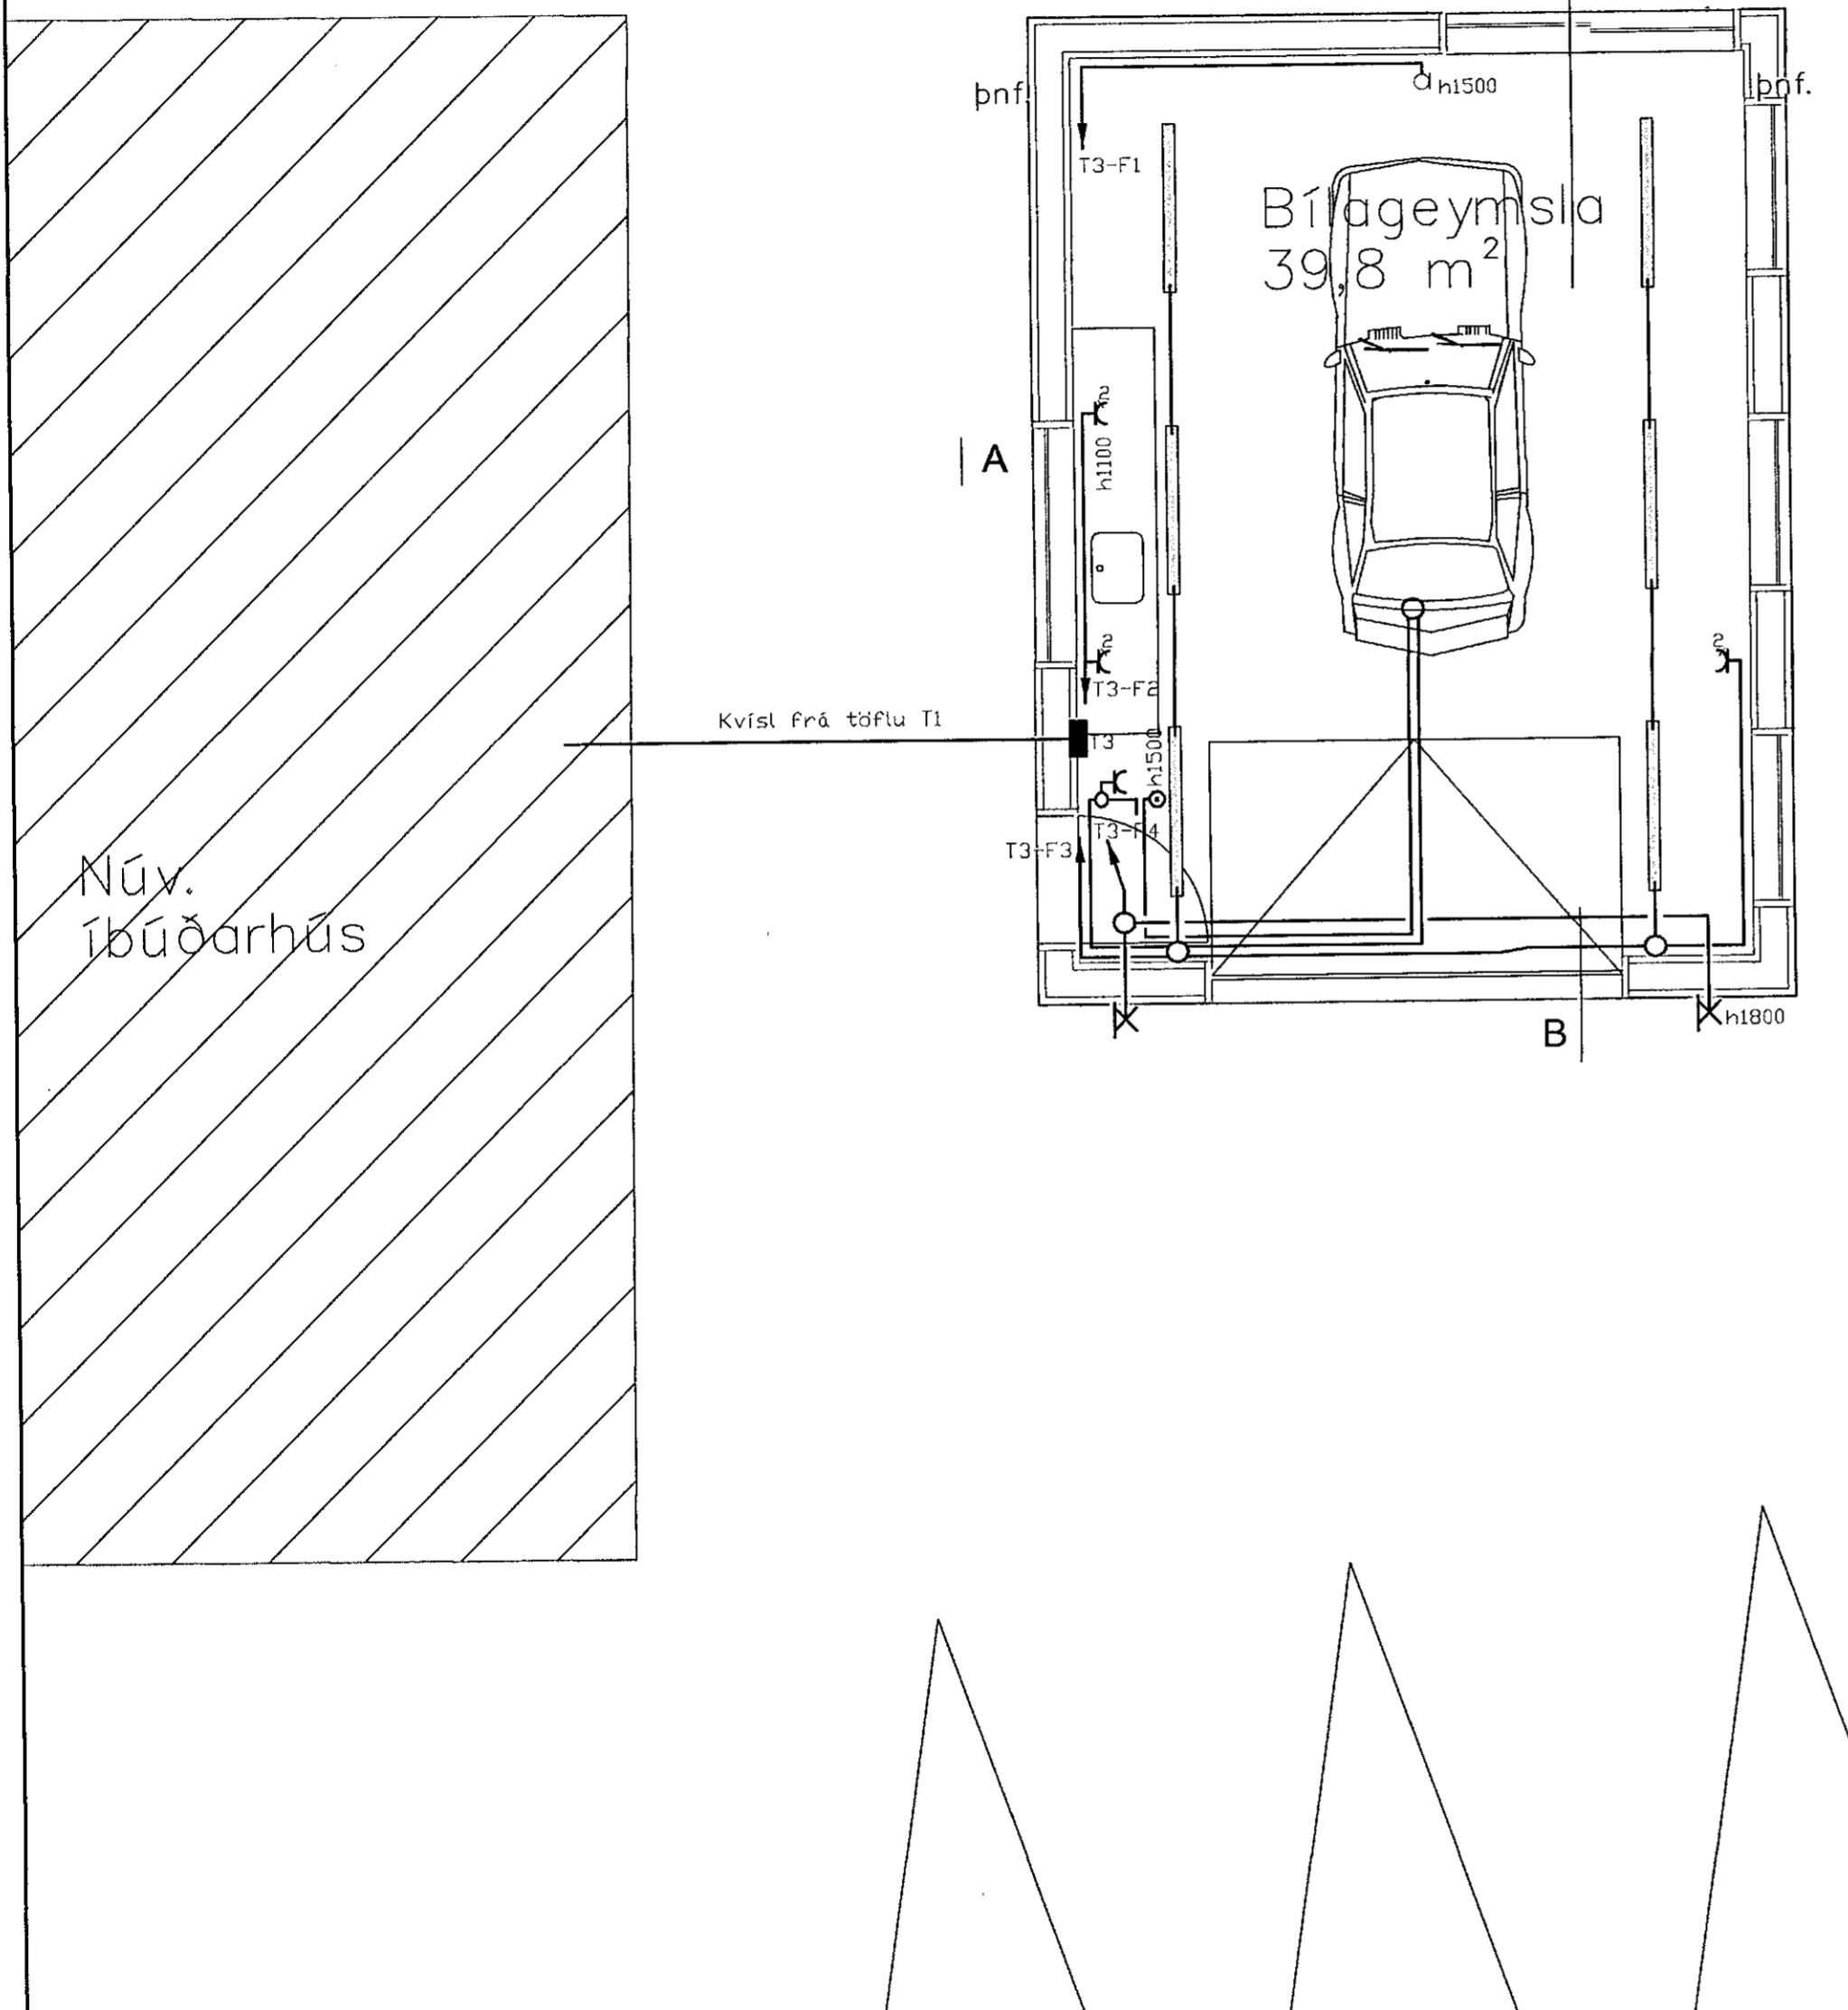
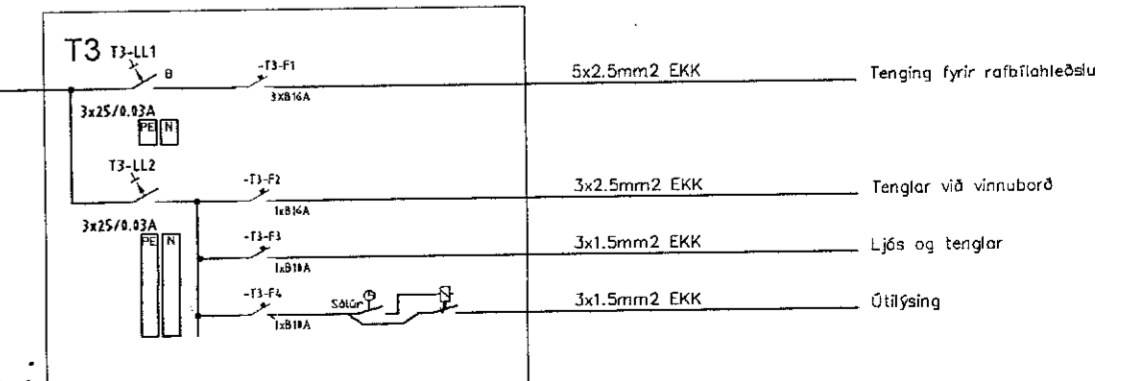


Rakabéttur lampi 2700lm IP65
 Modus PL LED 20W 2700lm
 Áfellður lampi, IP65
 Stærð: 1275x84x100 mm
 Botni: PS / Hlífi: PC

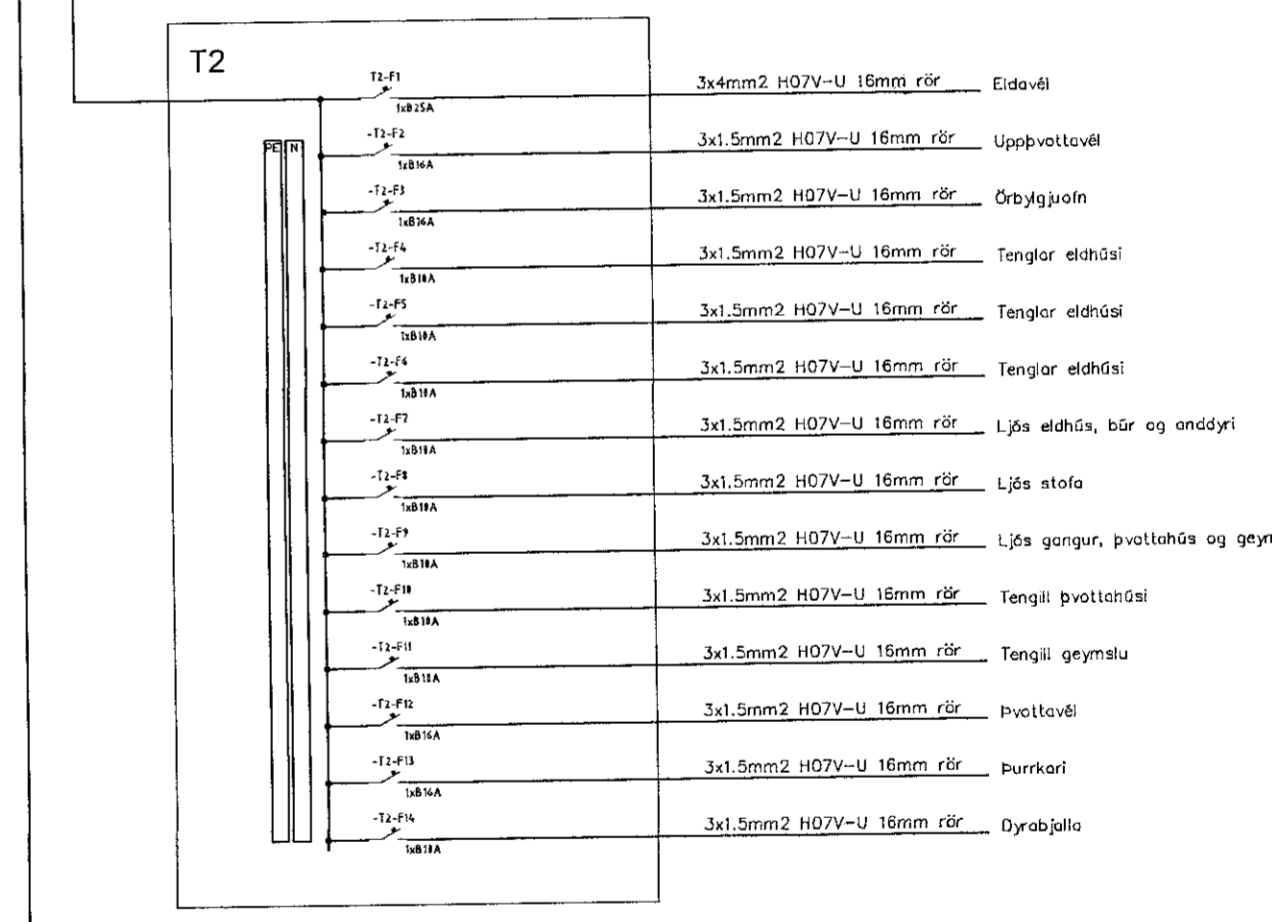

Nýv. íbúðarhús

Samþykkt þann
11 JUL 2019
 Byggingarfulltrúinn í Hafnarfirði
 F.h. Sigurður Steinar Jónsson

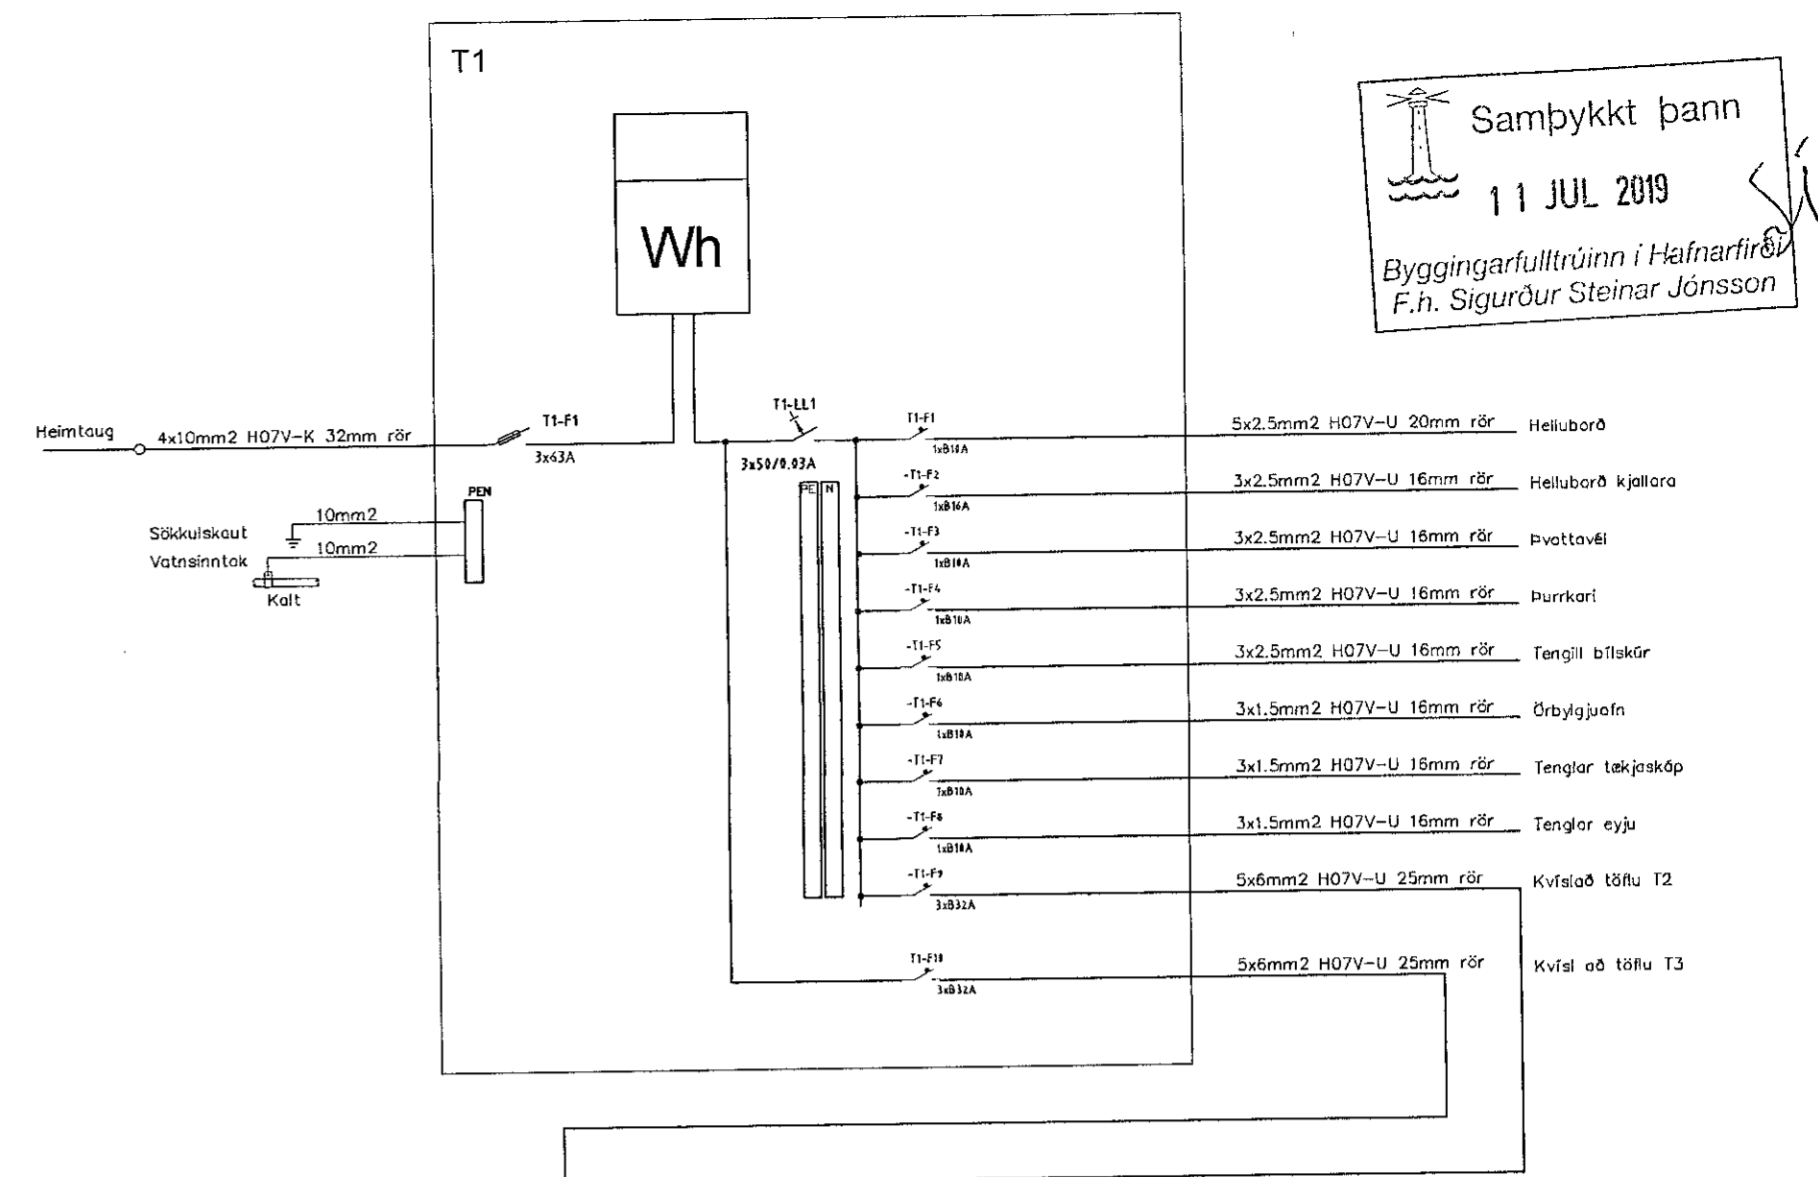

sei

Br.	Dags.	Breyting	TEKNIÞJÓNUSTAN SF Ármúla 1-10B Reykjavík s. gsm 8980723 e-mail audunn@tth.is 250250-3989	Hrauntung 1 Hafnarf. Bílagageymsla, grunnmynd Lágspennulagnir og einlínumynd Raflagnateikning	Hannað.: AK Teikn.: AK Kvardi.: 1:50 Nr.: 190701	Dags.: 04.2019 Yfirfarid.: Blað.: Af.:
-----	-------	----------	--	--	---	---