
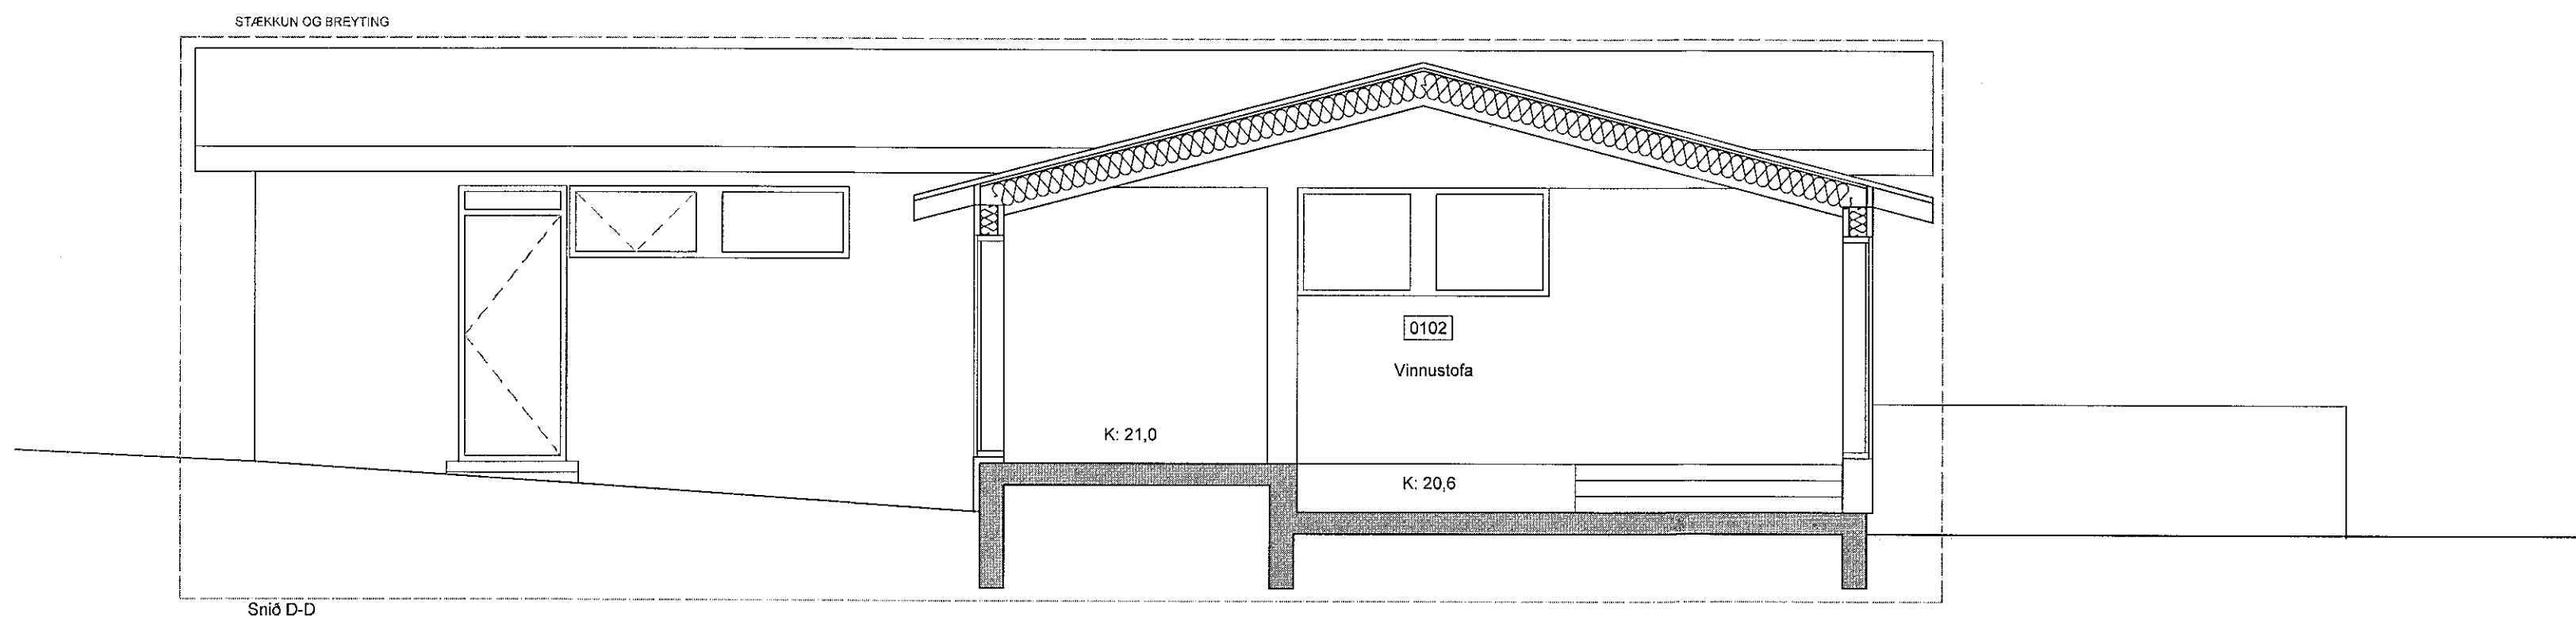
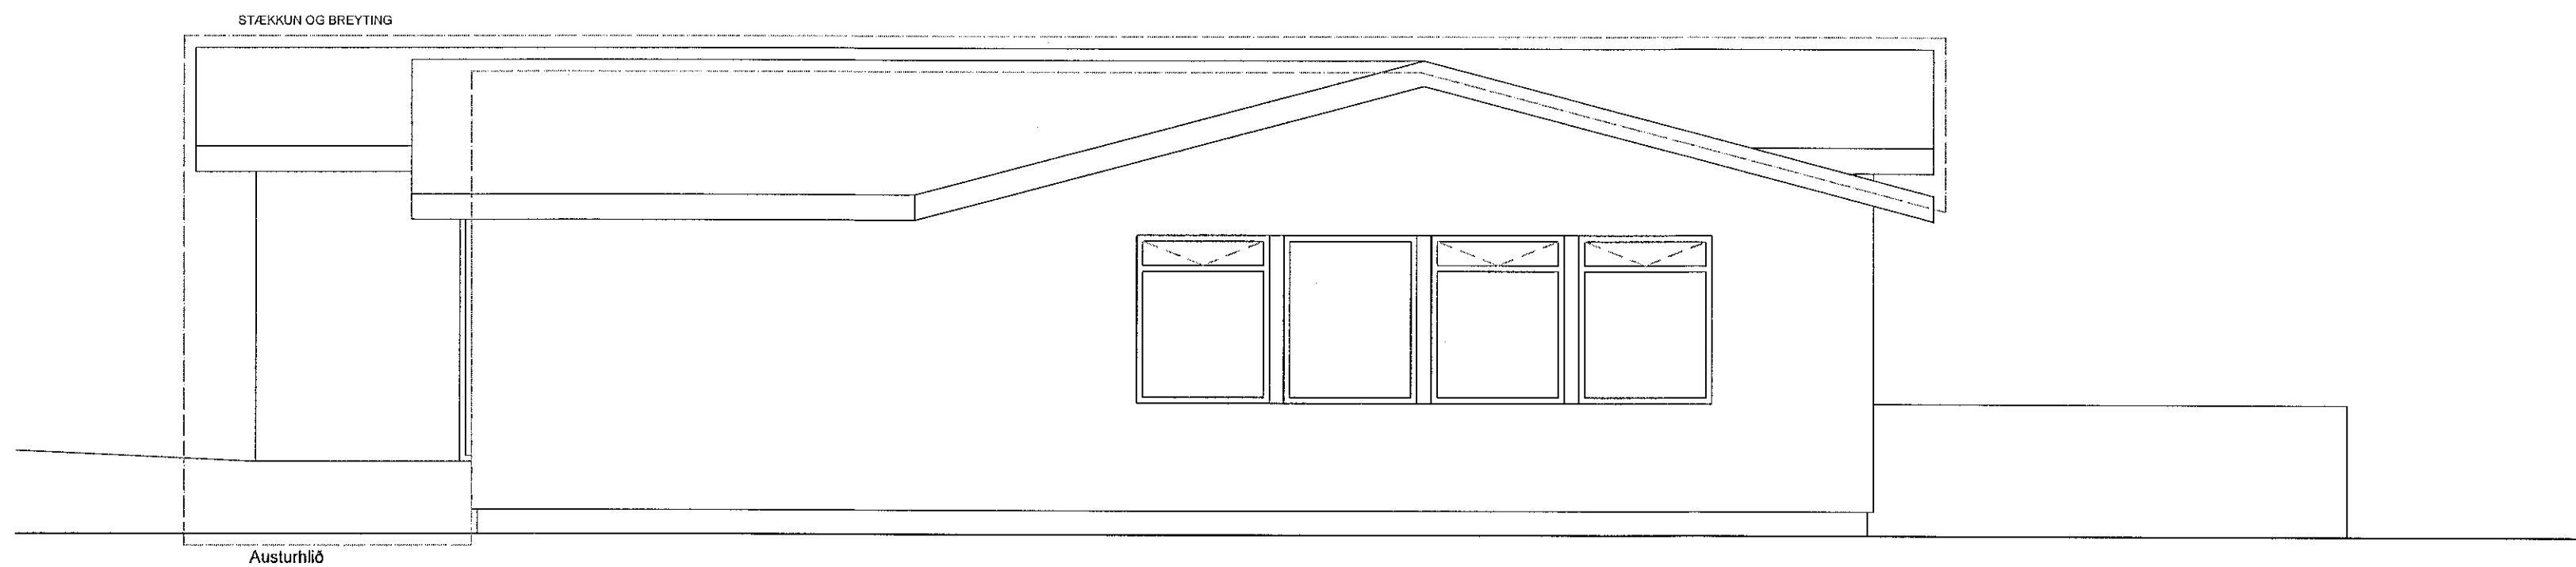


Upprunalegur hönnuður: Ólafur Ingimundarson

Fyrirvari

Öll mál eru í mm. Mælið ekki af teikningum.
 Öll mál skal athuga á staðnum áður en smíði hefst. Misræmi í teikningum og vafaatriði skal tilkynna arkitektum strax.
 Teikning skal lesin með viðeigandi gögnum, verklysingum og teikningum annarra hönnuða.

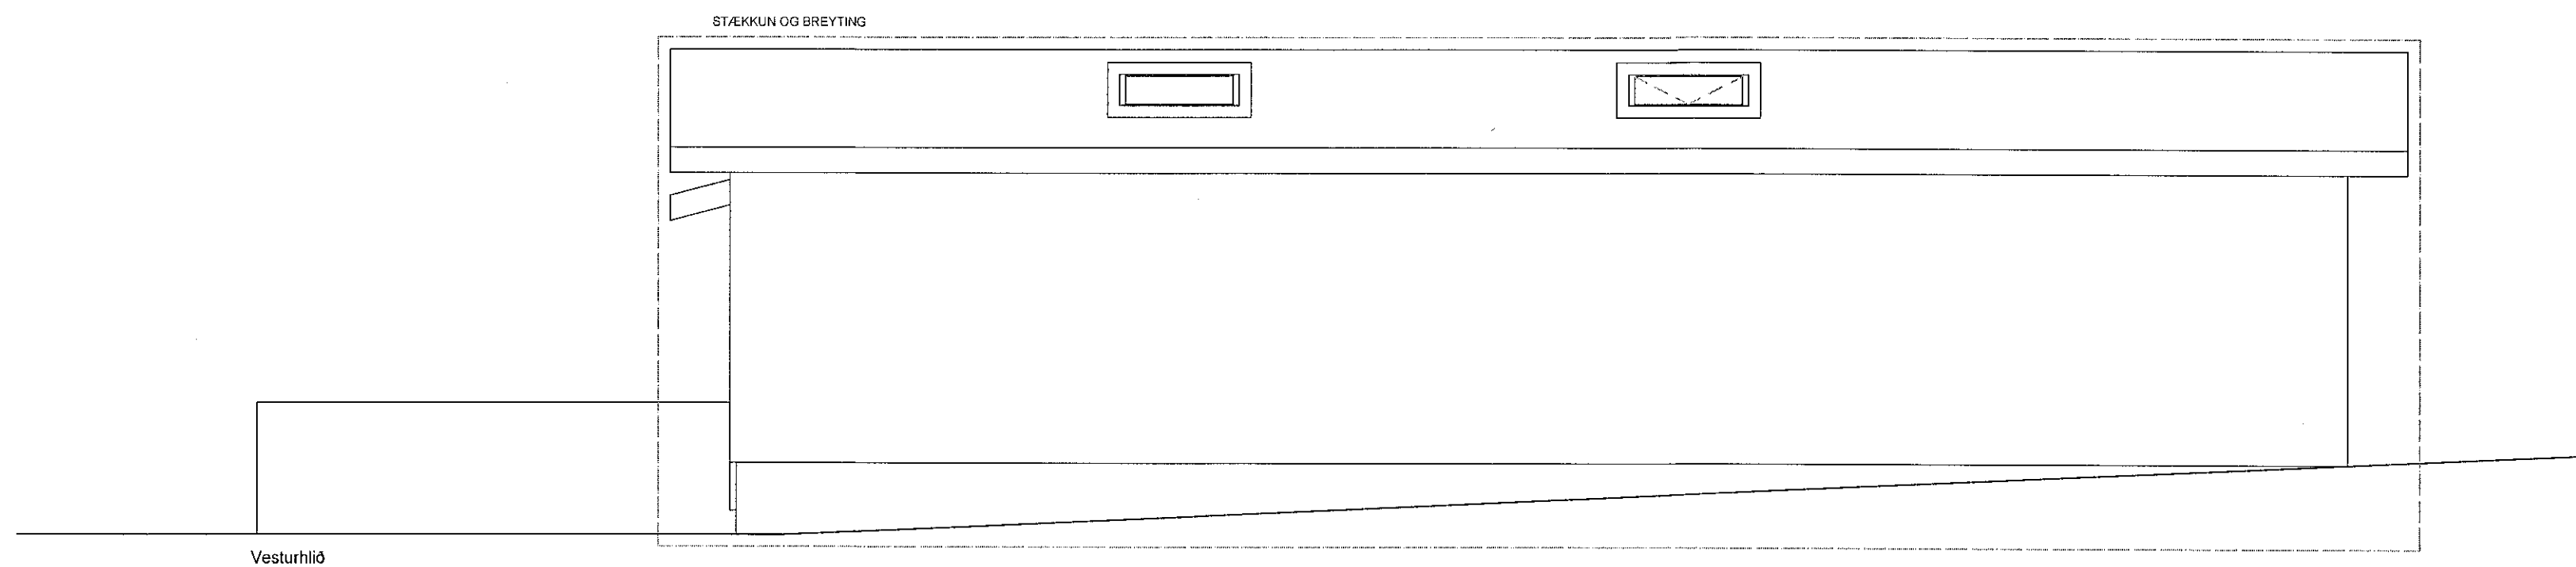

BYGGINGALÝSING SJÁ TEIKN. A100

- Skýringar:
- [R] Reykskynjari
 - SL Slökkvitæki
 - K Hæðarkóti
 - ÞK Þakkóti
 - GN Gólfniðurfall
 - Rýmingarleið

Jón Davíð Ásgeirsson

A	Gluggi á V. hlíð fjarlægður, nýr þakgluggi	21.05.19	ÁSS	JDÁ
Útgáfa	Breyting	Dags.	Teiknað	Yfirfarið

Hrauntunga 20				
Stgr. 1400-1-43100200 Landeignanr. L121027				
Stækkun og breytingar á íbúðarhúsi				098
Tegund verks				Verknr.
Séruppdrættir				1:50
Útlit				Mkv.
B-301	A	3/6	A2	
Raðnúmer	Úlgáfa	Blað	Stærð	
ÁSS	JDÁ			21.05.19
Teiknað	Yfirfarið	Útgáfa dags.		

TRÍPÓLÍ ARKITEKTAR

Kluþparstíg 16 | 101 Reykjavík | s: 519-2930 | www.tripolis.is | tripoli@tripolis.is

Jón Davíð Ásgeirsson
 Jón Davíð Ásgeirsson

Andri G. L. Andrésson | Arkitekt ETH FAÍ | kt: 240182-3949 | andri@tripolis.is
 Guðni Valberg | Arkitekt FAÍ | kt: 250880-5299 | gudni@tripolis.is
 Jón Davíð Ásgeirsson | Arkitekt FAÍ | kt: 250280-5729 | jon@tripolis.is
 ©Trípólí Arkitektar