




Sníð A-A

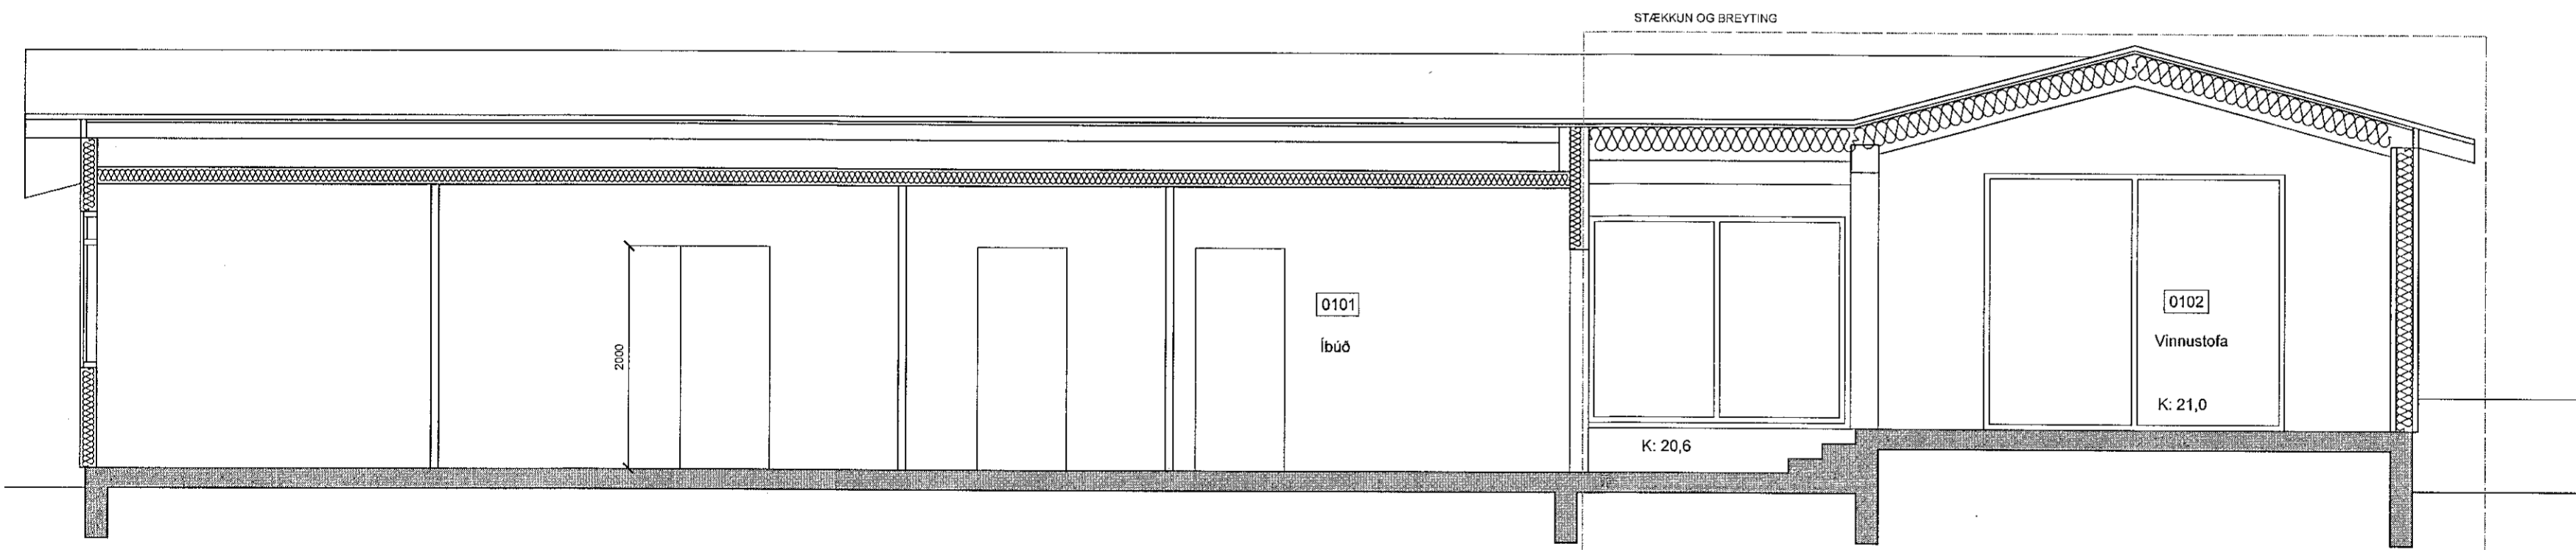

Sníð B-B

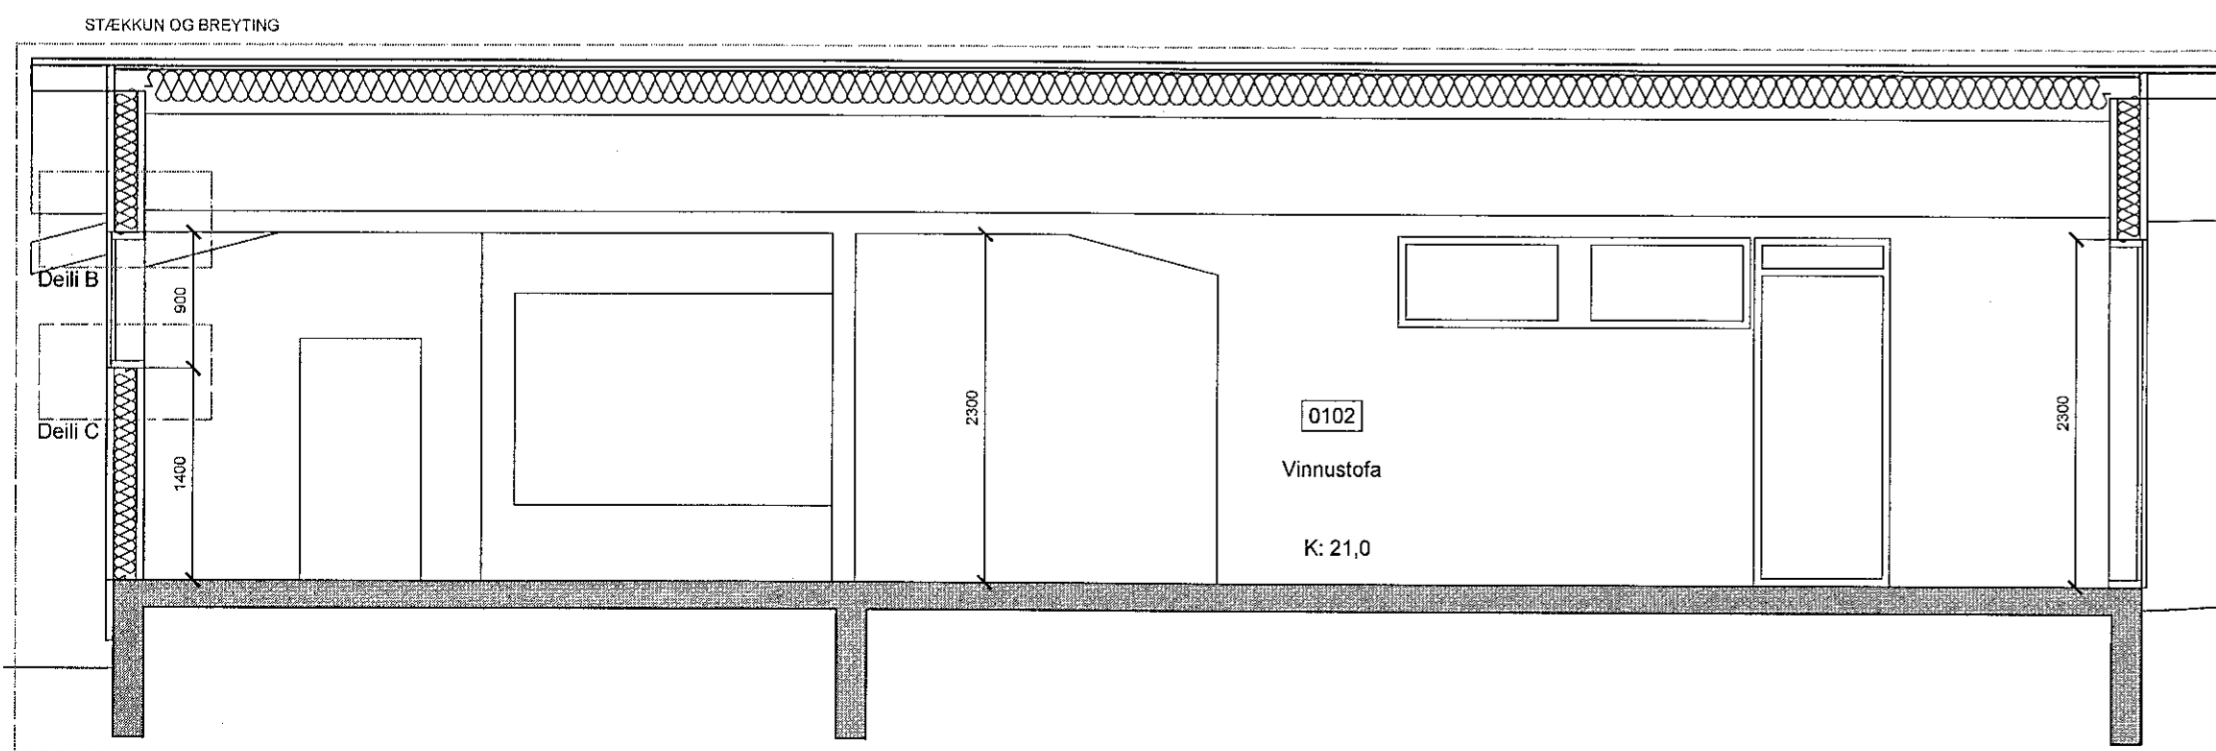

Sníð C-C

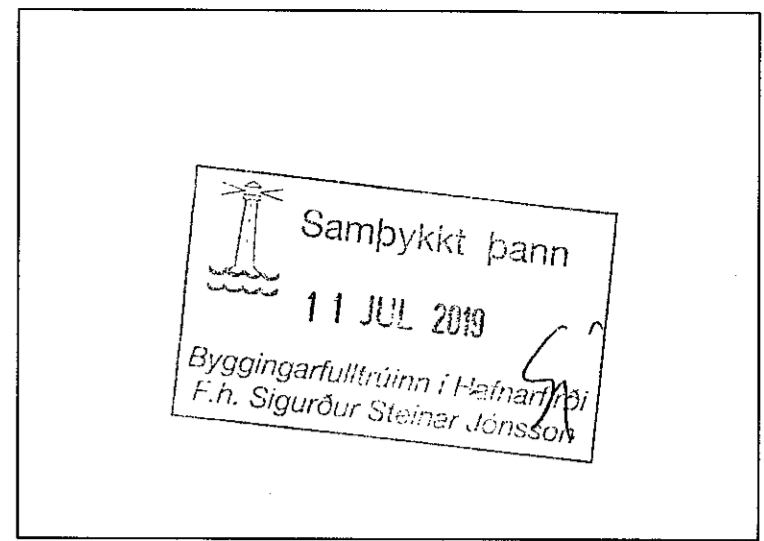

Upprunalegur hönnuður: Ólafur Ingimundarson

Fyrirvari

Öll mál eru í mm. Mælið ekki af teikningum.  
 Öll mál skal athuga á staðnum áður en smíði hefst. Misræmi í teikningum og vafaatriði skal tilkynna arkitektum strax.  
 Teikning skal lesin með viðeigandi gögnum, verklýsingum og teikningum annarra hönnuða.

BYGGINGALÝSING SJÁ TEIKN. A100

Skýringar:

- [R] Reykskynjari
- SL Slökkvitæki
- K Hæðarkóti
- PK Þakkóti
- GN Gólfniðurfall
- ➔ Rýmingarleið

*Jón Davíð Ásgeirsson*

A	Gluggi á V. hlið fjarlægður, nýr þakgluggi	21.05.19	ÁSS	JDÁ
Útgáfa	Breyting	Dags.	Teiknað	Yfirfarið

<b>Hrauntunga 20</b>			
Stigr. 1400-1-43100200   Landeignanr. L121027			
<b>Stækkun og breytingar á íbúðarhúsi</b>	<b>098</b>		
Tegund verks	Verknr.		
<b>Sérupprættir</b>	<b>1:50</b>		
Sníð	Mkv.		
<b>B-310</b>	<b>A</b>	<b>4/6</b>	<b>A2</b>
Raðnúmer	Útgáfa	Blað	Stærð
<b>ÁSS</b>	<b>JDÁ</b>	<b>21.05.19</b>	
Teiknað	Yfirfarið	Útgáfa dags.	

**TRÍPÓLÍ ARKITEKTAR**  
 Klappargötu 16 | 101 Reykjavík | Sími: 519 2730 | www.tripoli.is | tripoli@tripoli.is

*Jón Davíð Ásgeirsson*  
 Jón Davíð Ásgeirsson

Andri G. L. Andriússon | Arkitekt ETH FAÍ | kt: 240182-3949 | andri@tripoli.is  
 Guðni Valberg | Arkitekt FAÍ | kt: 250880-5299 | gudni@tripoli.is  
 Jón Davíð Ásgeirsson | Arkitekt FAÍ | kt: 250280-5729 | jon@tripoli.is

© Tripólí Arkitektar