

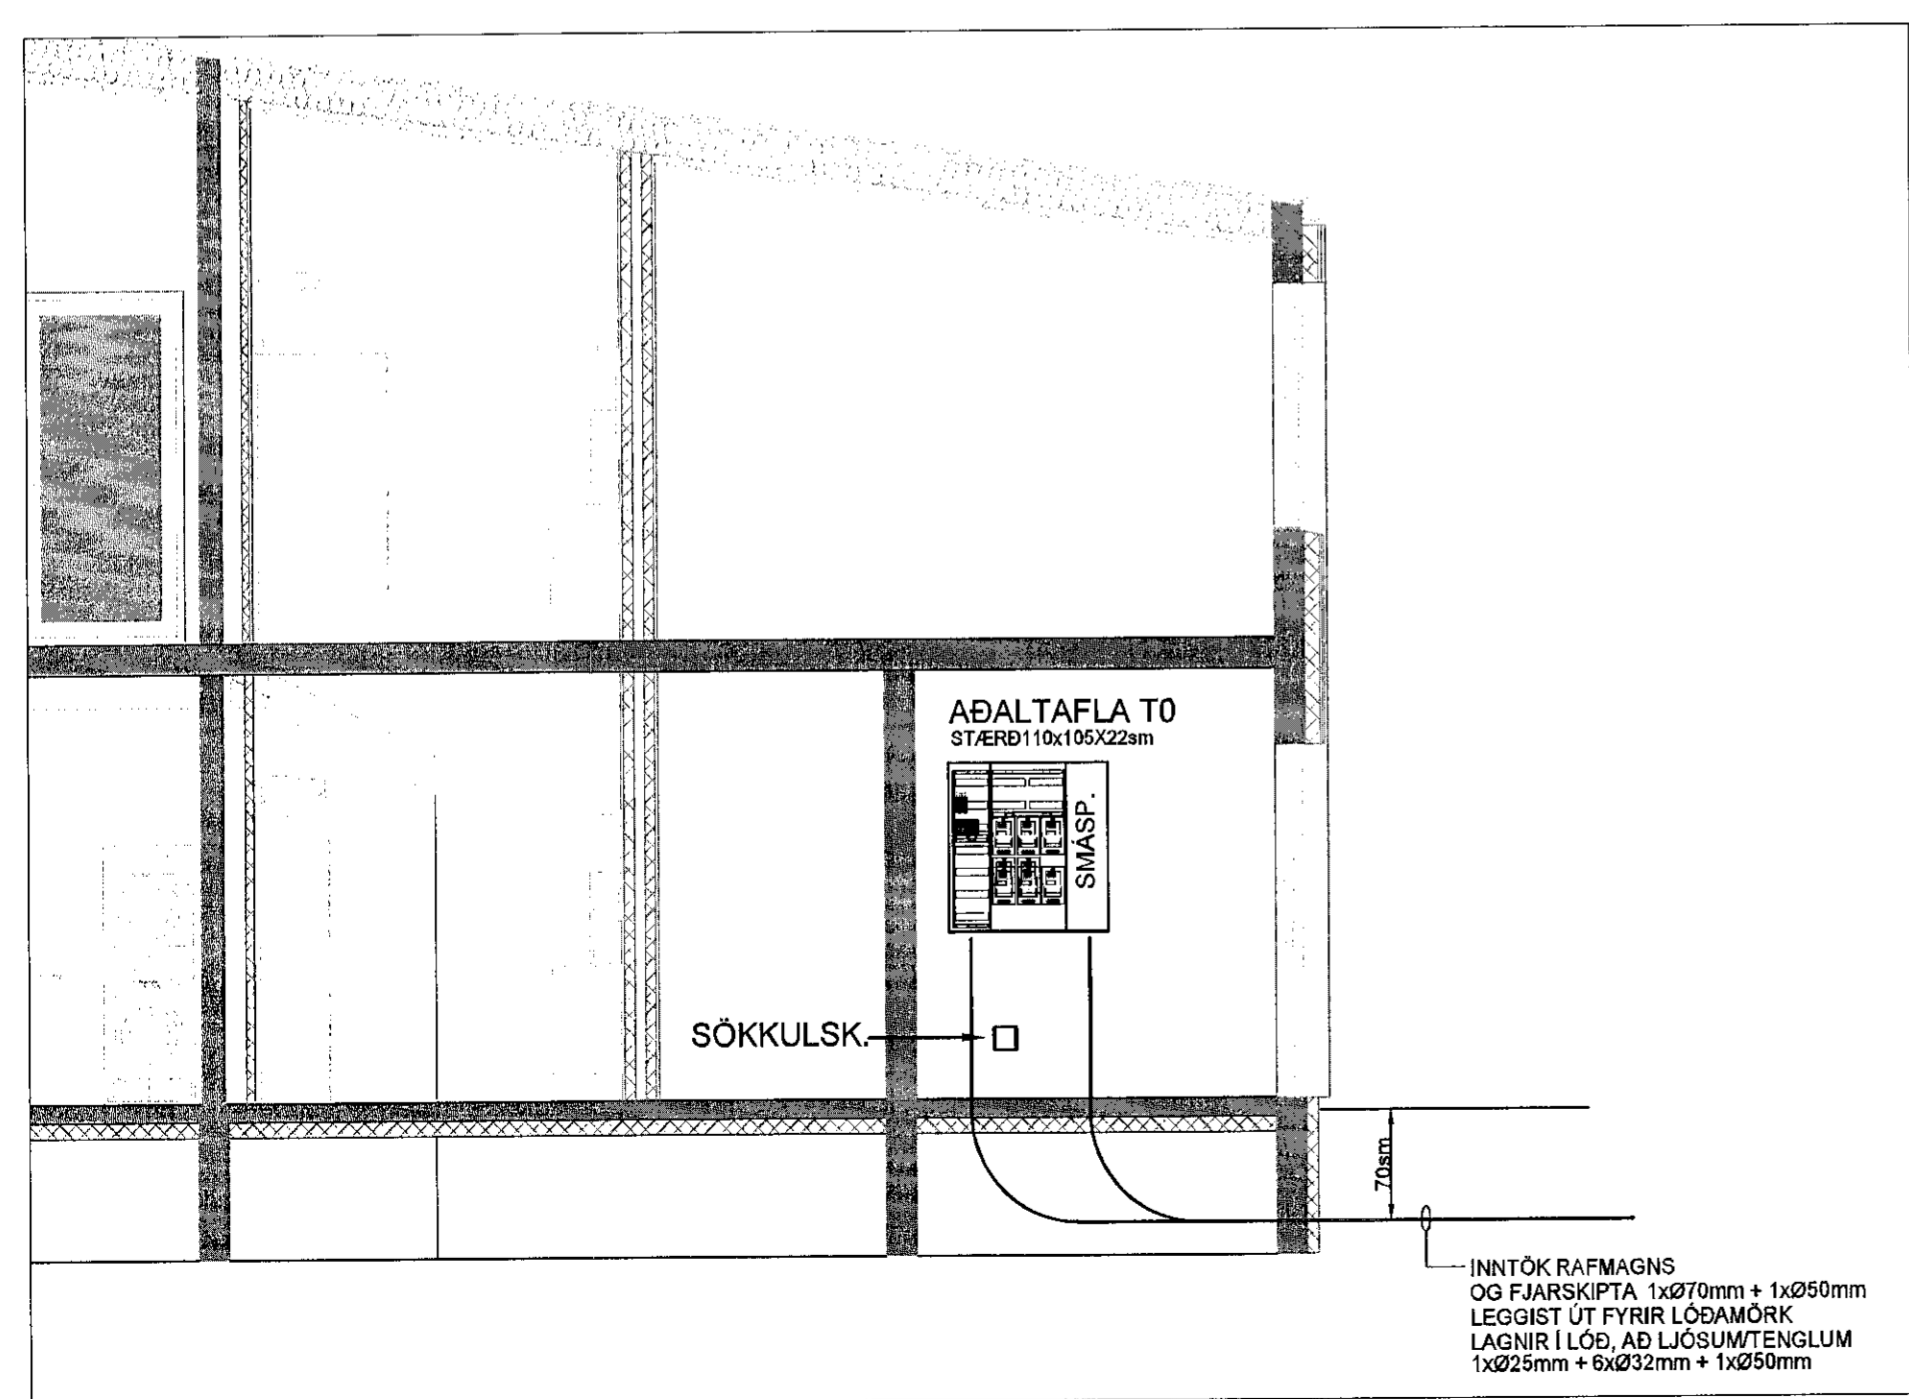


Samþykkt þann
11 JUL 2019
Byggingarfulltrúinn í Hafnarfjarð
F.h. Sigurður Steinar Jónsson

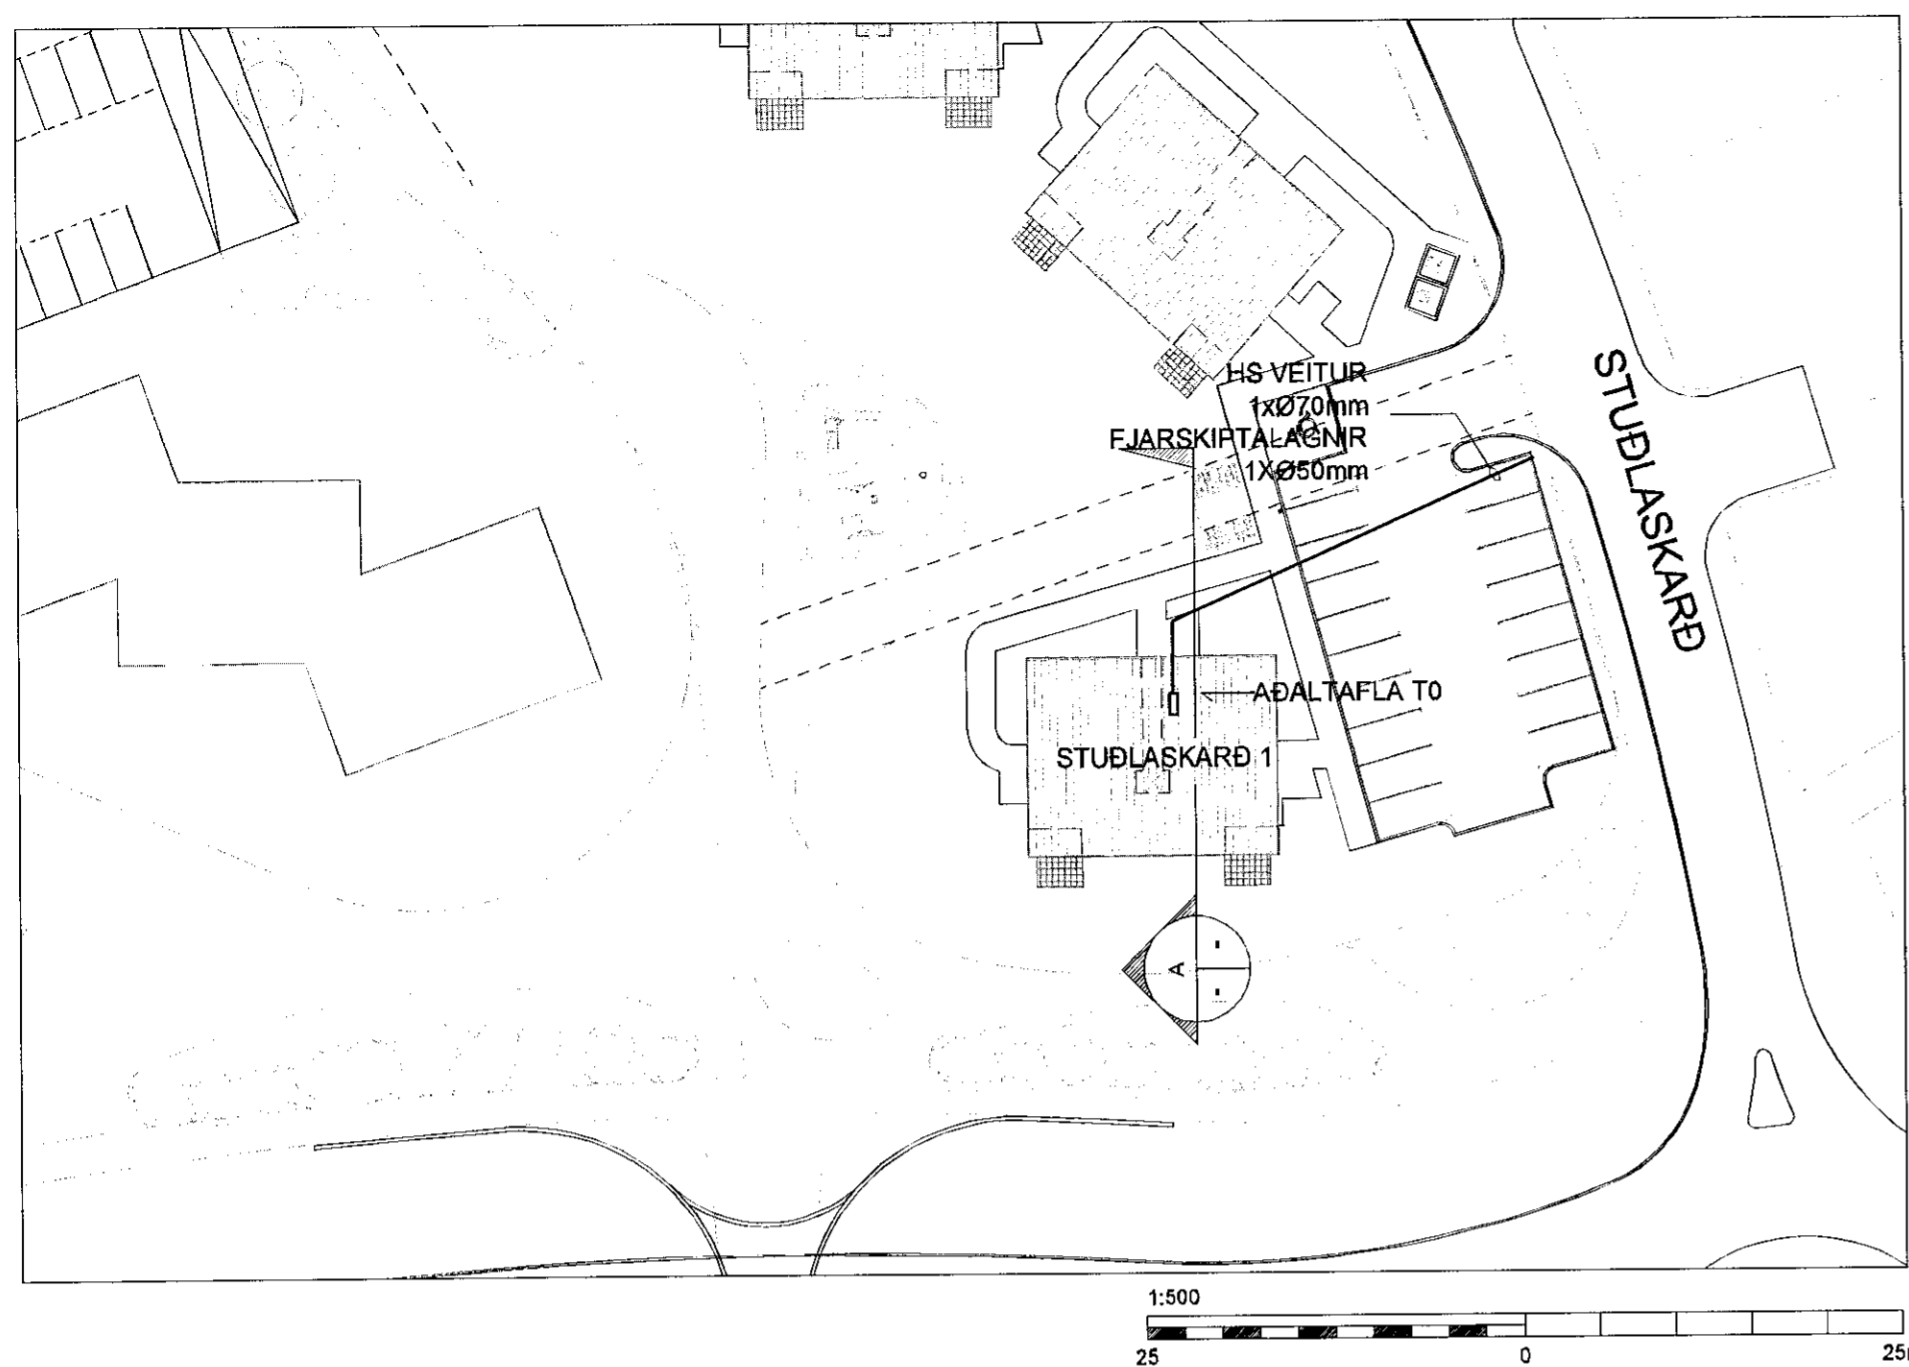

A Sníðmynd A
Mkv: 1/50

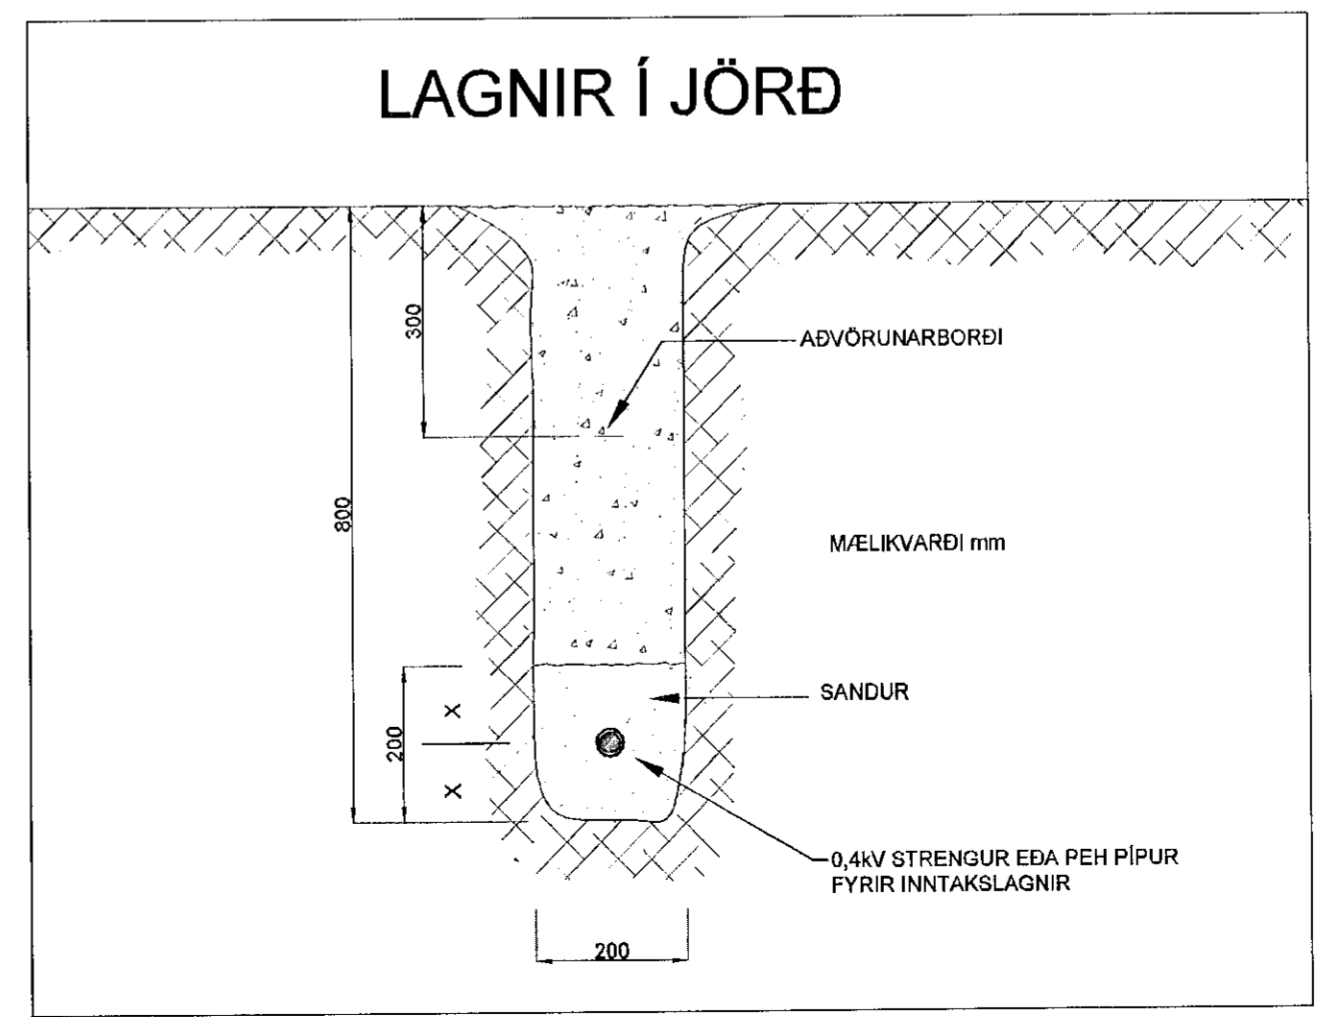

ARIJUN HÖNNUNARSTJÓRA KT.
Ragn M 190162-2229

BR.	DAGS.	BREYTING.	HA.
A	05.06.2019	Rörastærðir og fjöldi uppfærður	SÍS

UMSJÁ
VERKFRÆÐISTOFA

Strandgata 11 Hafnarfjörður S. 8644280 / 8984393. www.umsjafh.is

VERKHEITI:
**FJÖLBÝLISHÚS
STUÐLASKARÐ 1
HAFNARFJÖRÐUR**

TEIKNINGAHEITI:
**AFSTÖÐUMYND
OG SNÍÐ**

HANNAÐ: SÍS	TEIKNÁÐ: SÍS	YFIRFARIÐ: JJ
DAGS. ÚTG: 08.06.2017	DAGS. BREYT: 17-009	MÆLIKVARÐI: 1:50
VERKNUMER: 17-009	TEIKNINGANUMER: R-005	BLAÐSTÆRÐ: A2
SAMÞYKKT: Sigurður I. Sigurjónsson	KT.	200277-3929