



TAFLA T101

1/N ~ 230V

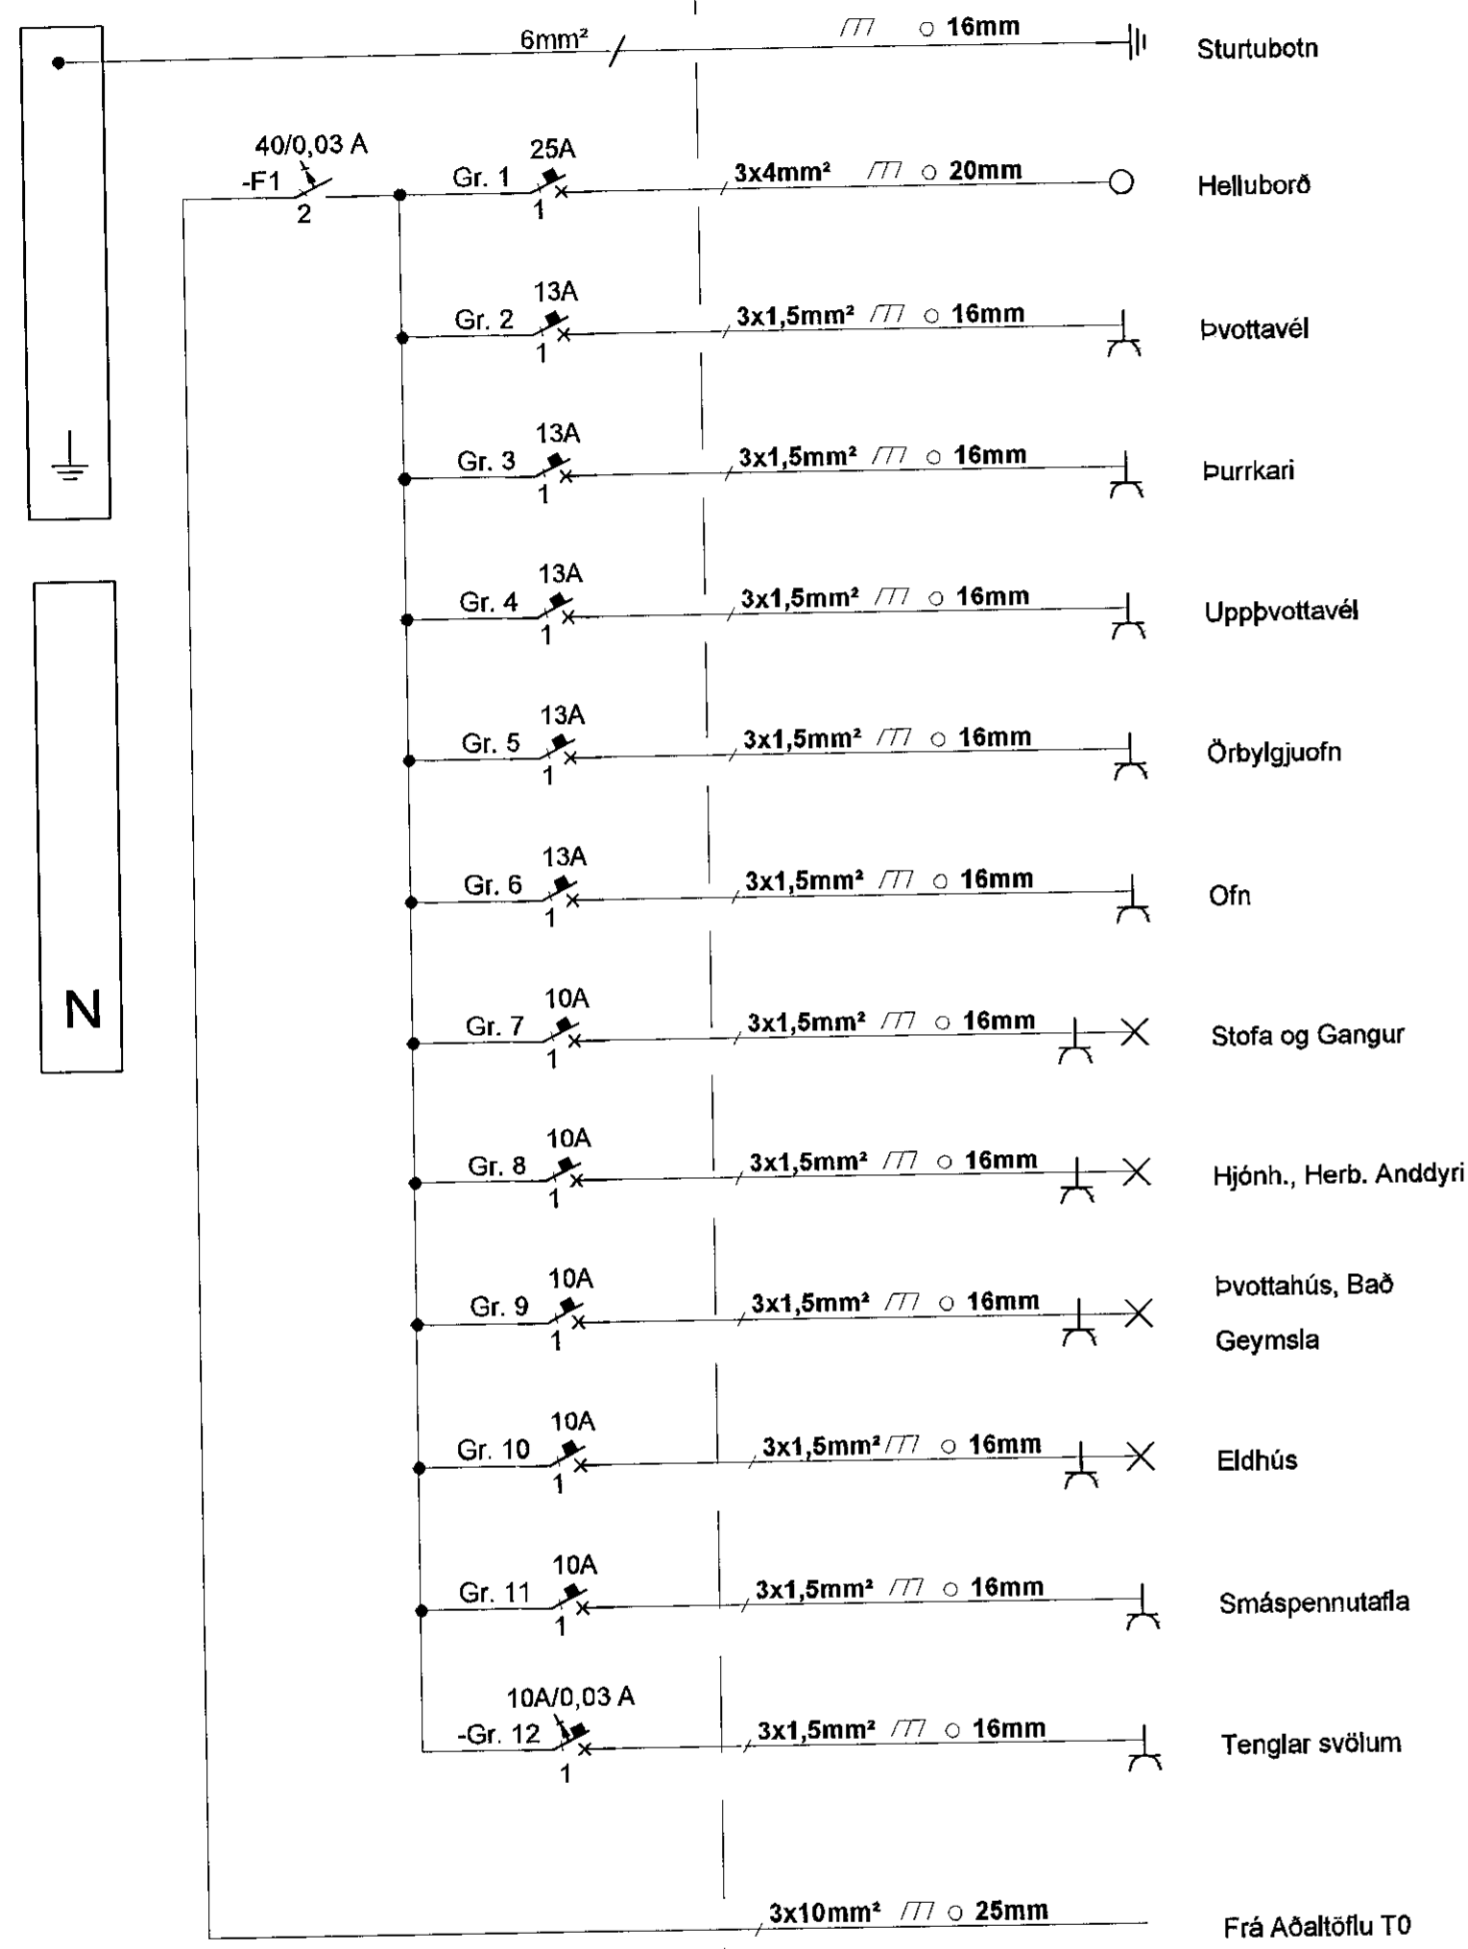

TAFLA T102

1/N ~ 230V

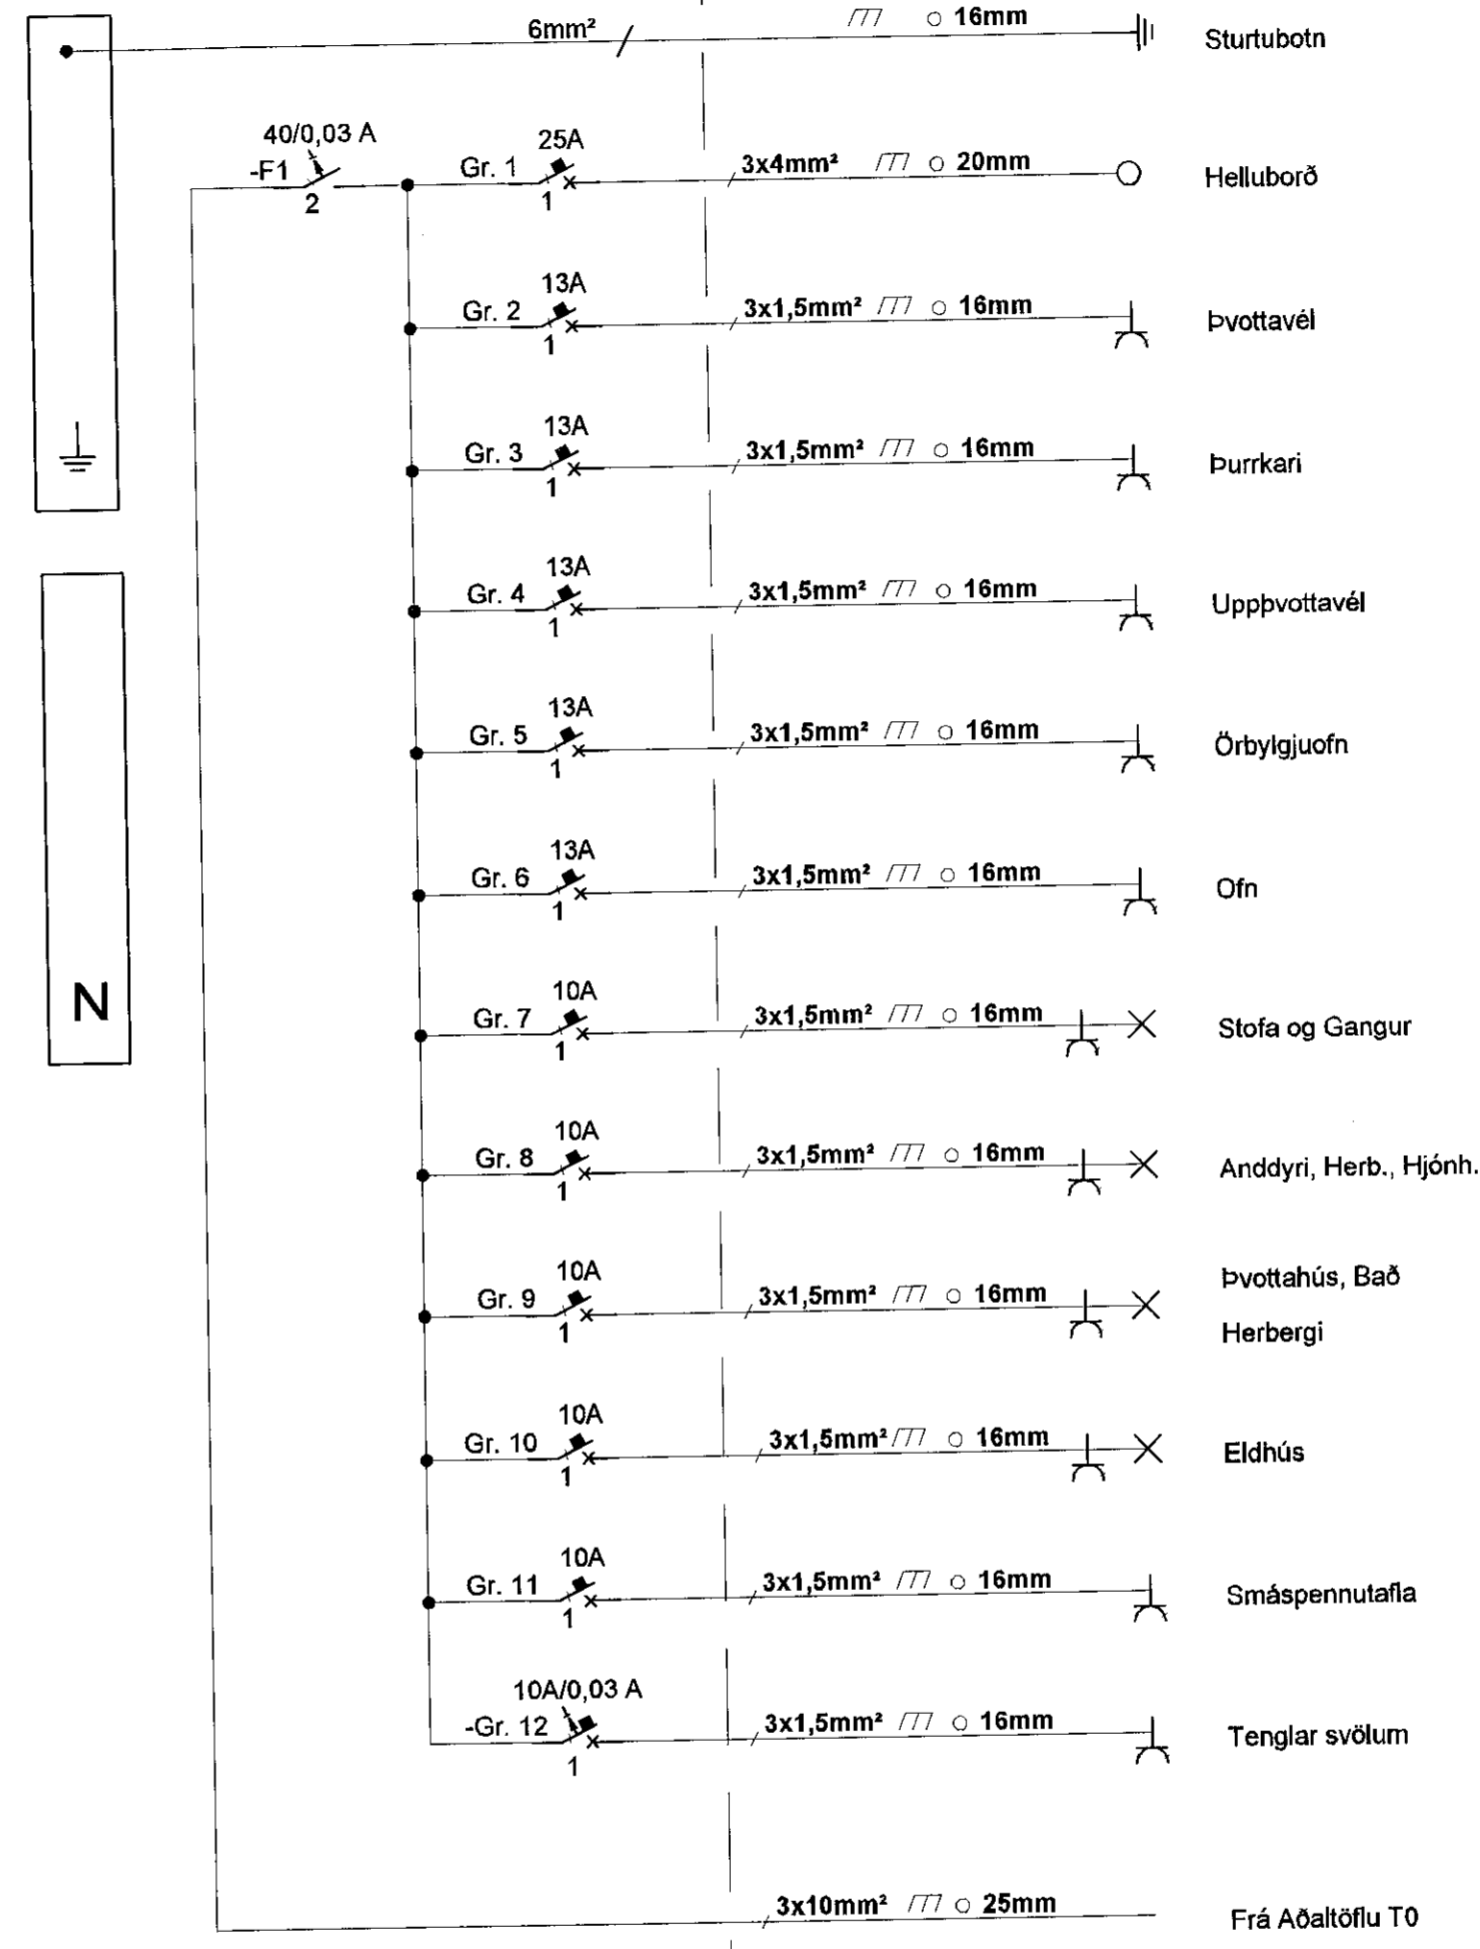

Samþykkt þann
11 JUL 2019
Byggingartuilltrúinn í Hafnarfjarðar
F.h. Sigurður Steinar Jónsson

ÁRITUN HÖNNUNARSTJÓRA KT.
1901622229

BR.	DAGS.	BREYTING.	HA.

UMSJÁ
VERKFRÆÐISTOFA

Strandgata 11 Hafnarfjörður S. 8644280 / 8984393. www.umsjaehf.is

VERKHEITI:
**FJÖLBÝLISHÚS
STUÐLASKARÐ 1
HAFNARFJÖRÐUR**

TEIKNINGAHEITI:
**EINLÍNEMYNDIR
GREINATÖFLUR
ÍBÚÐA**

HÁNNAD: SÍS	TEIKNAD: SÍS	YFIRFARID: JJ
DAGS. ÚTG: 05.06.2019	DAGS. BREYT: -	MÆLIKVARDI: A2
VERKNÚMER: 17-009	TEIKNINGANÚMER: R-006	ÚTG: KT.
SAMPYKKT: Sigurður Í. Sigurðsson		200277-3929