



TAFLA T101

1/N ~ 230V

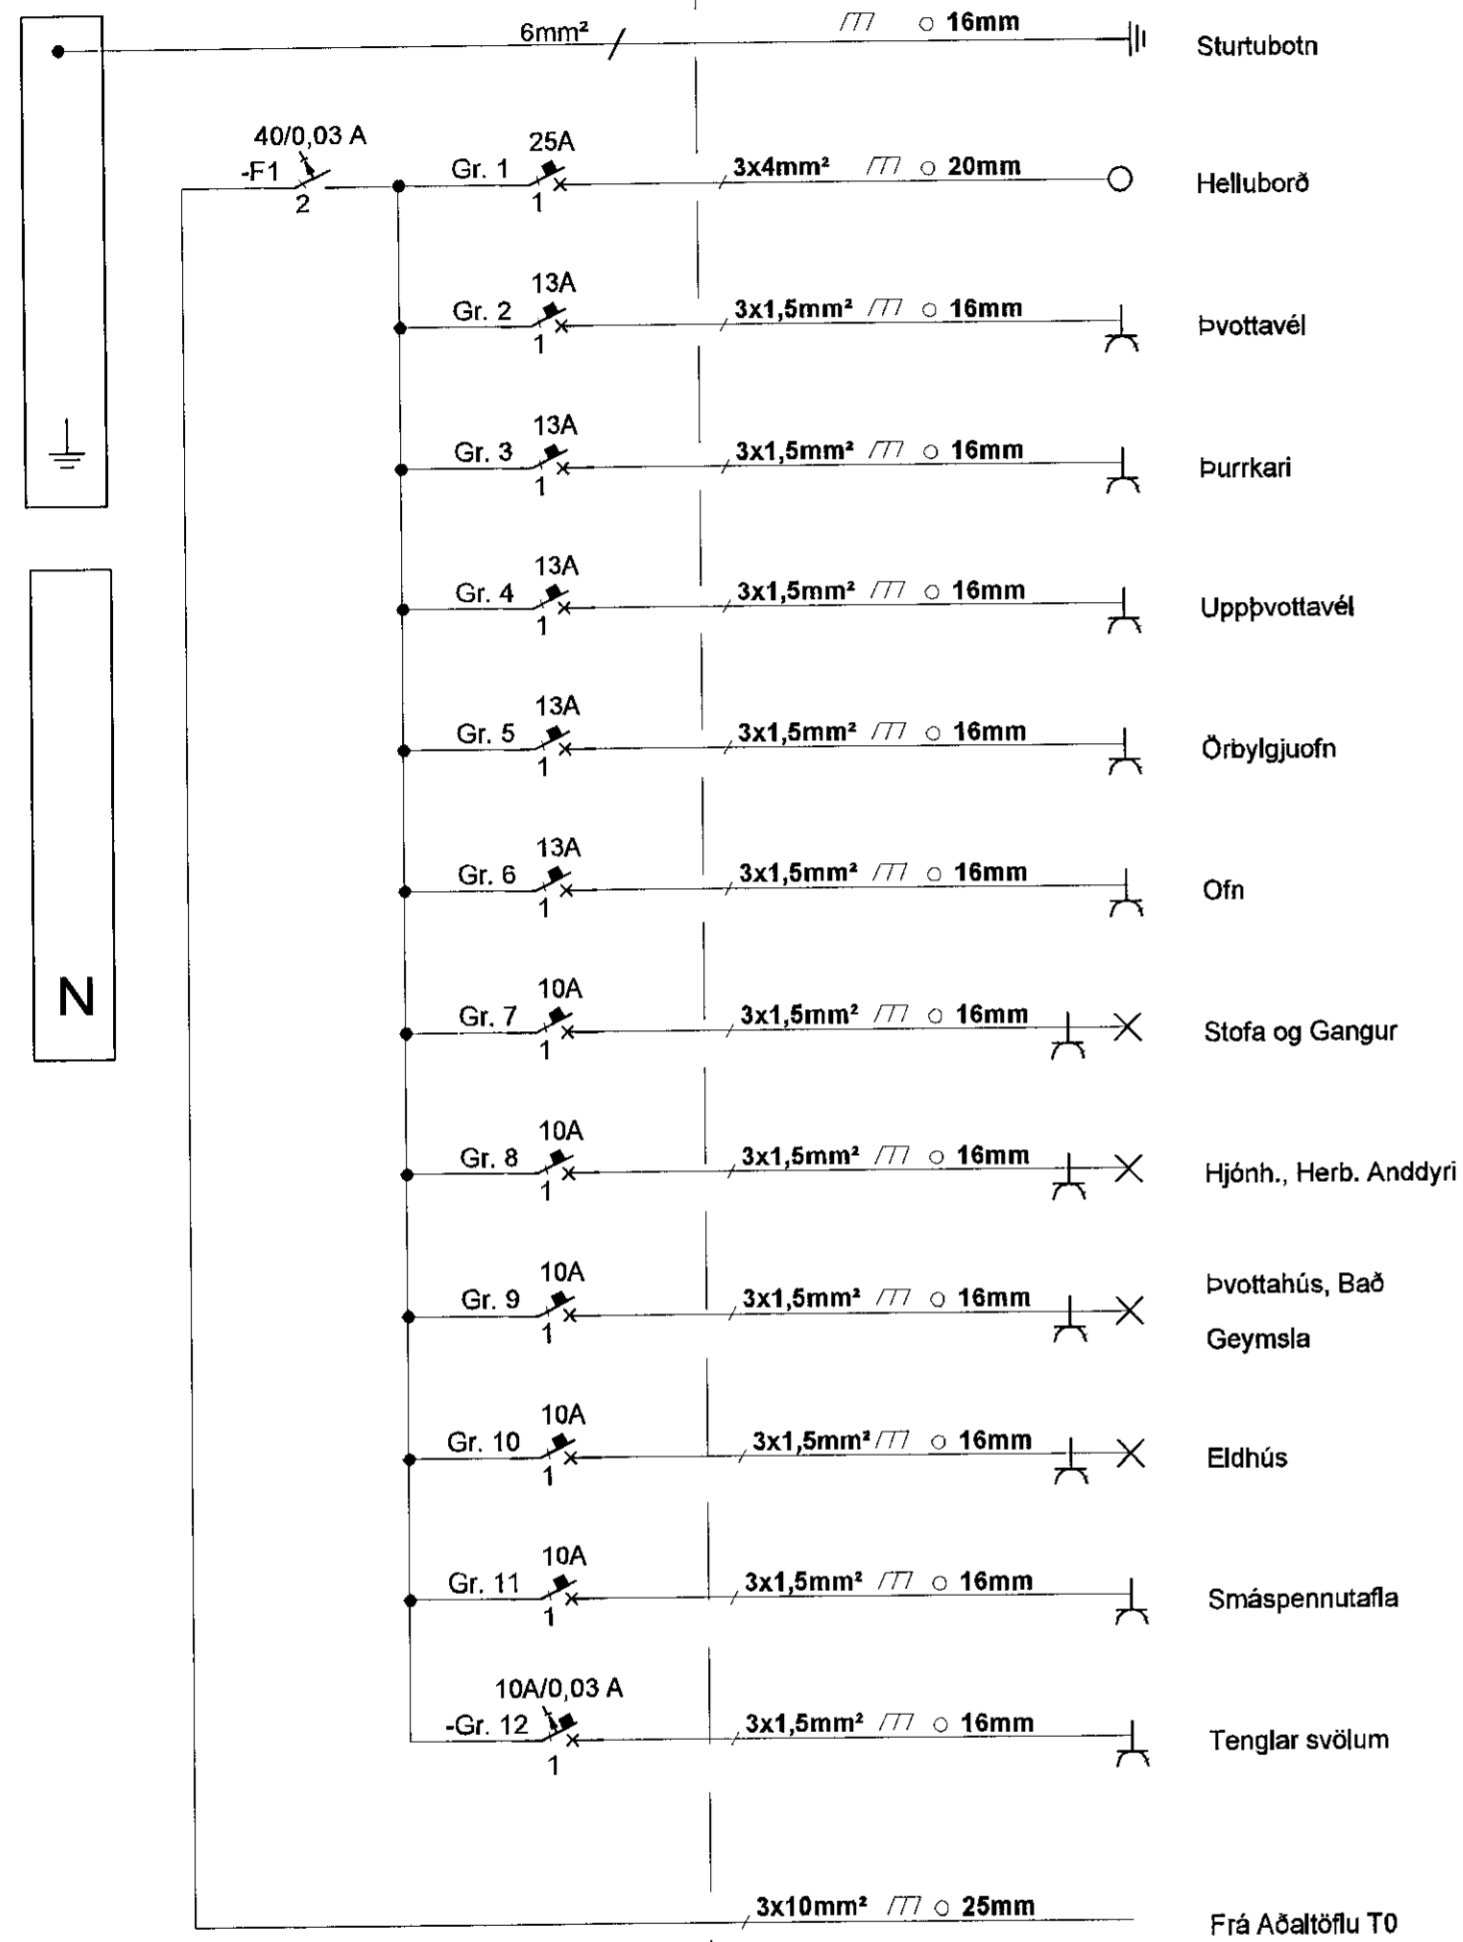

TAFLA T102

1/N ~ 230V

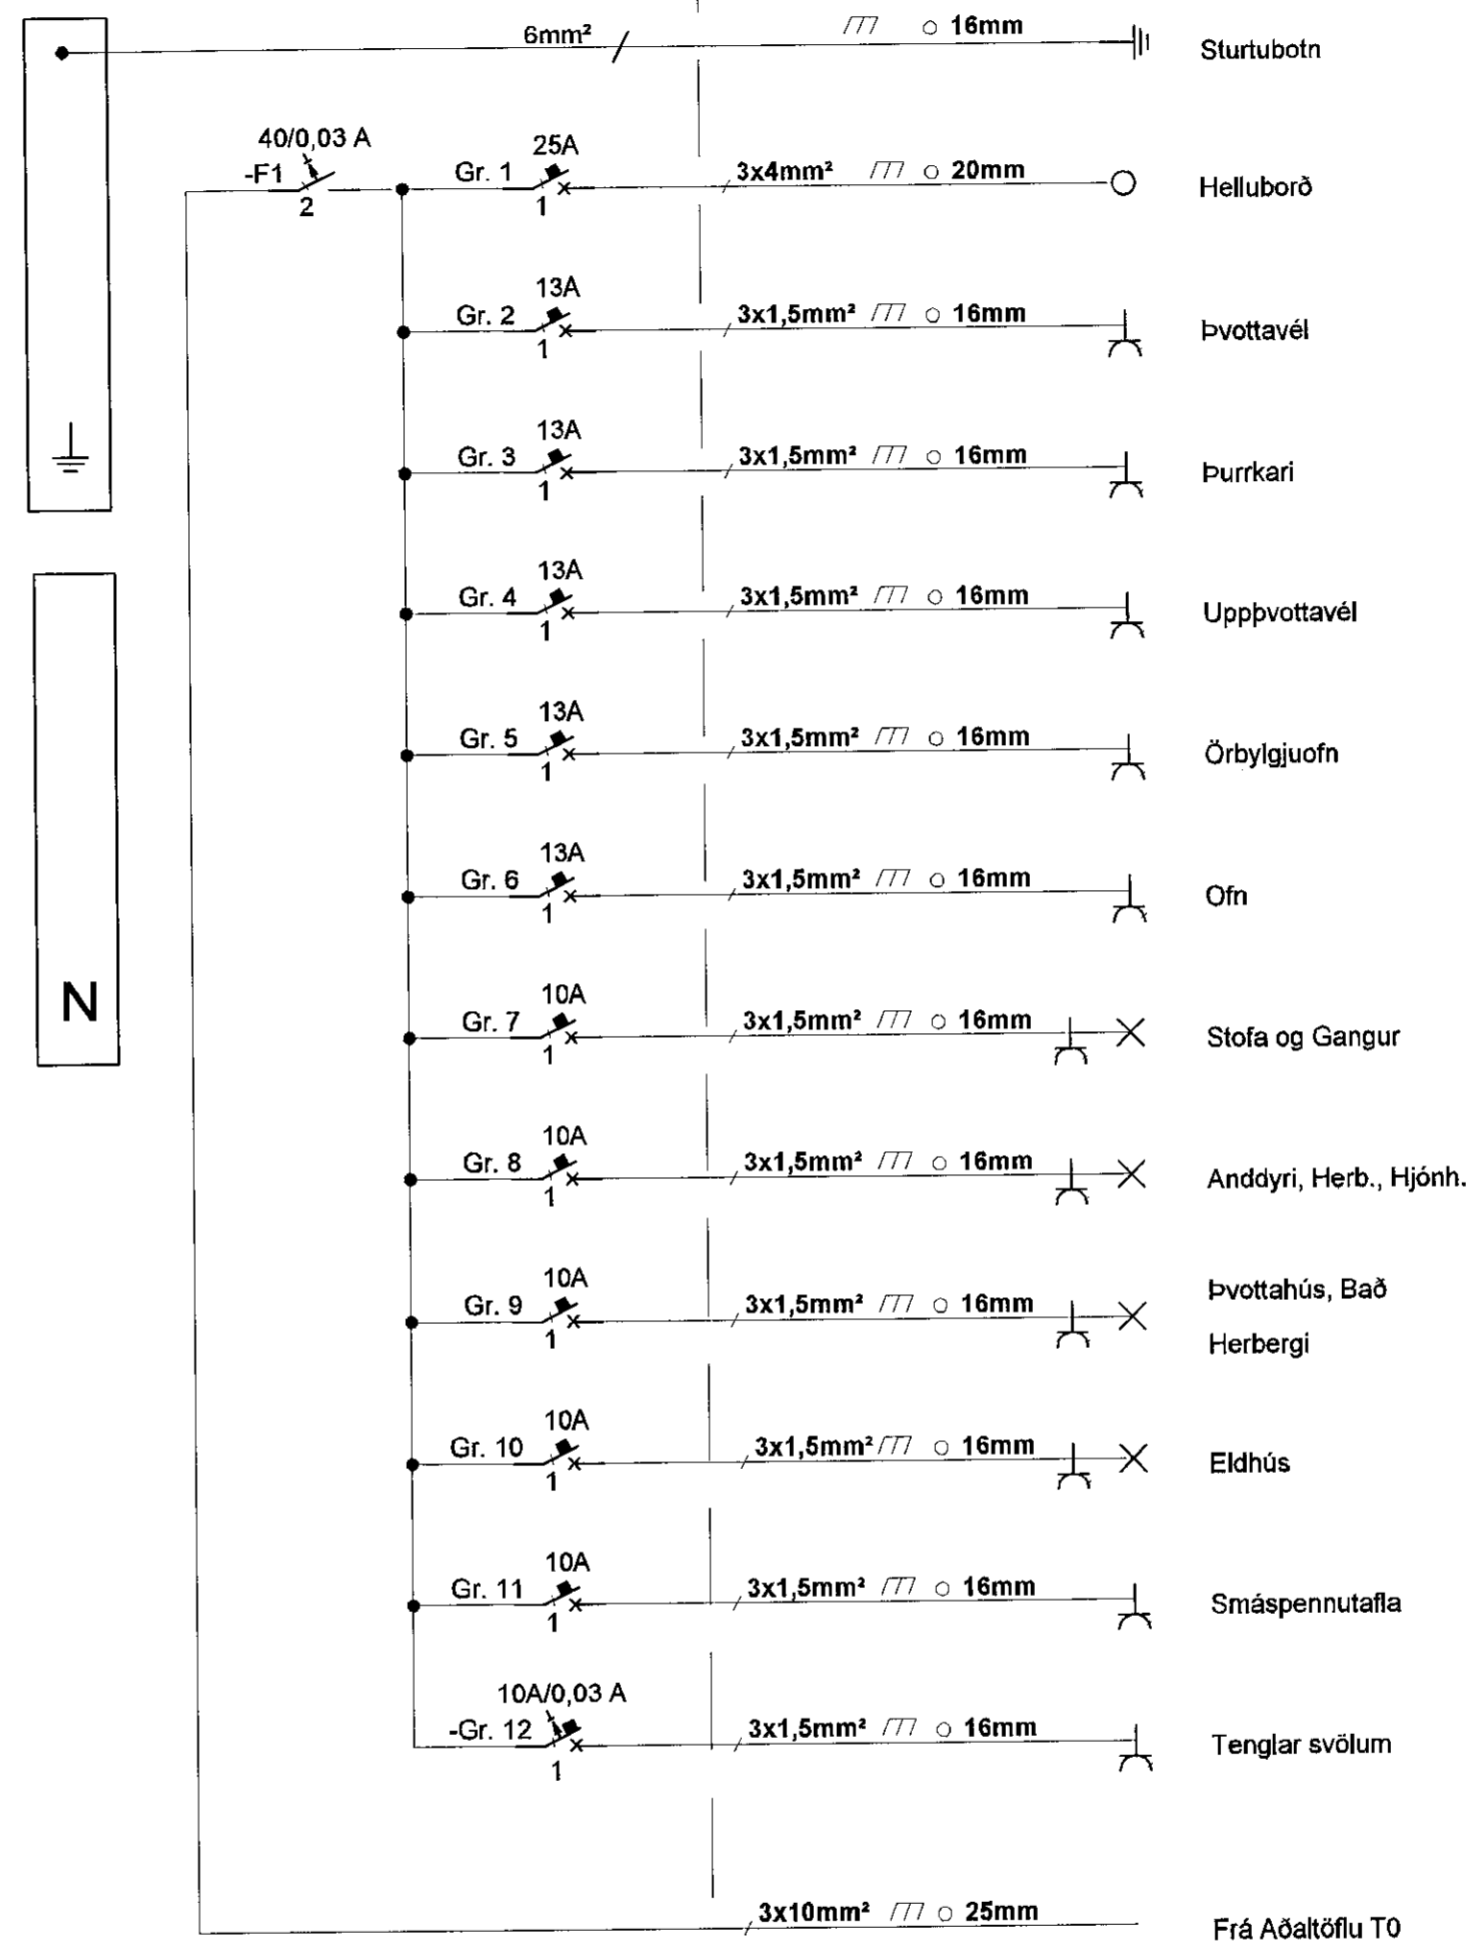

Samþykkt þann
11 JUL 2019
Byggingerfulltrúinn í Hafnarfjörð
F.h. Sigurður Steinar Jónsson

ÁRITUN HÖNNUNARSTJÓRA KT.
Ragnmull 190162222a

BR.	DAGS.	BREYTING.	HA.

UMSJÁ
VERKFRÆDISTOFA

Strandgata 11 Hafnarfjörður S. 8644280 / 8984393. www.umsjaehf.is

VERKHEITI:
**FJÖLBÝLISHÚS
STUÐLASKARÐ 3
HAFNARFJÖRÐUR**

TEIKNINGAHEITI:
**EINLÍNUMYNDIR
GREINATÖFLUR
ÍBÚÐA**

HANNAÐ: SÍS	TEIKNÁÐ: SÍS	YFIRFARIÐ: JJ
DAGS. ÚTG: 05.06.2019	DAGS. BREYT: -	MÆLIKVARÐI: -
VERKNÚMÉR: 17-009	TEIKNINGANÚMÉR: R-006	BLADSTÆRÐ: A2
SAMÞYKKT: Sigurður Í. Sigurðsson	KT.	ÚTG: 200277-3929