



TAFLA T101

1/N ~ 230V

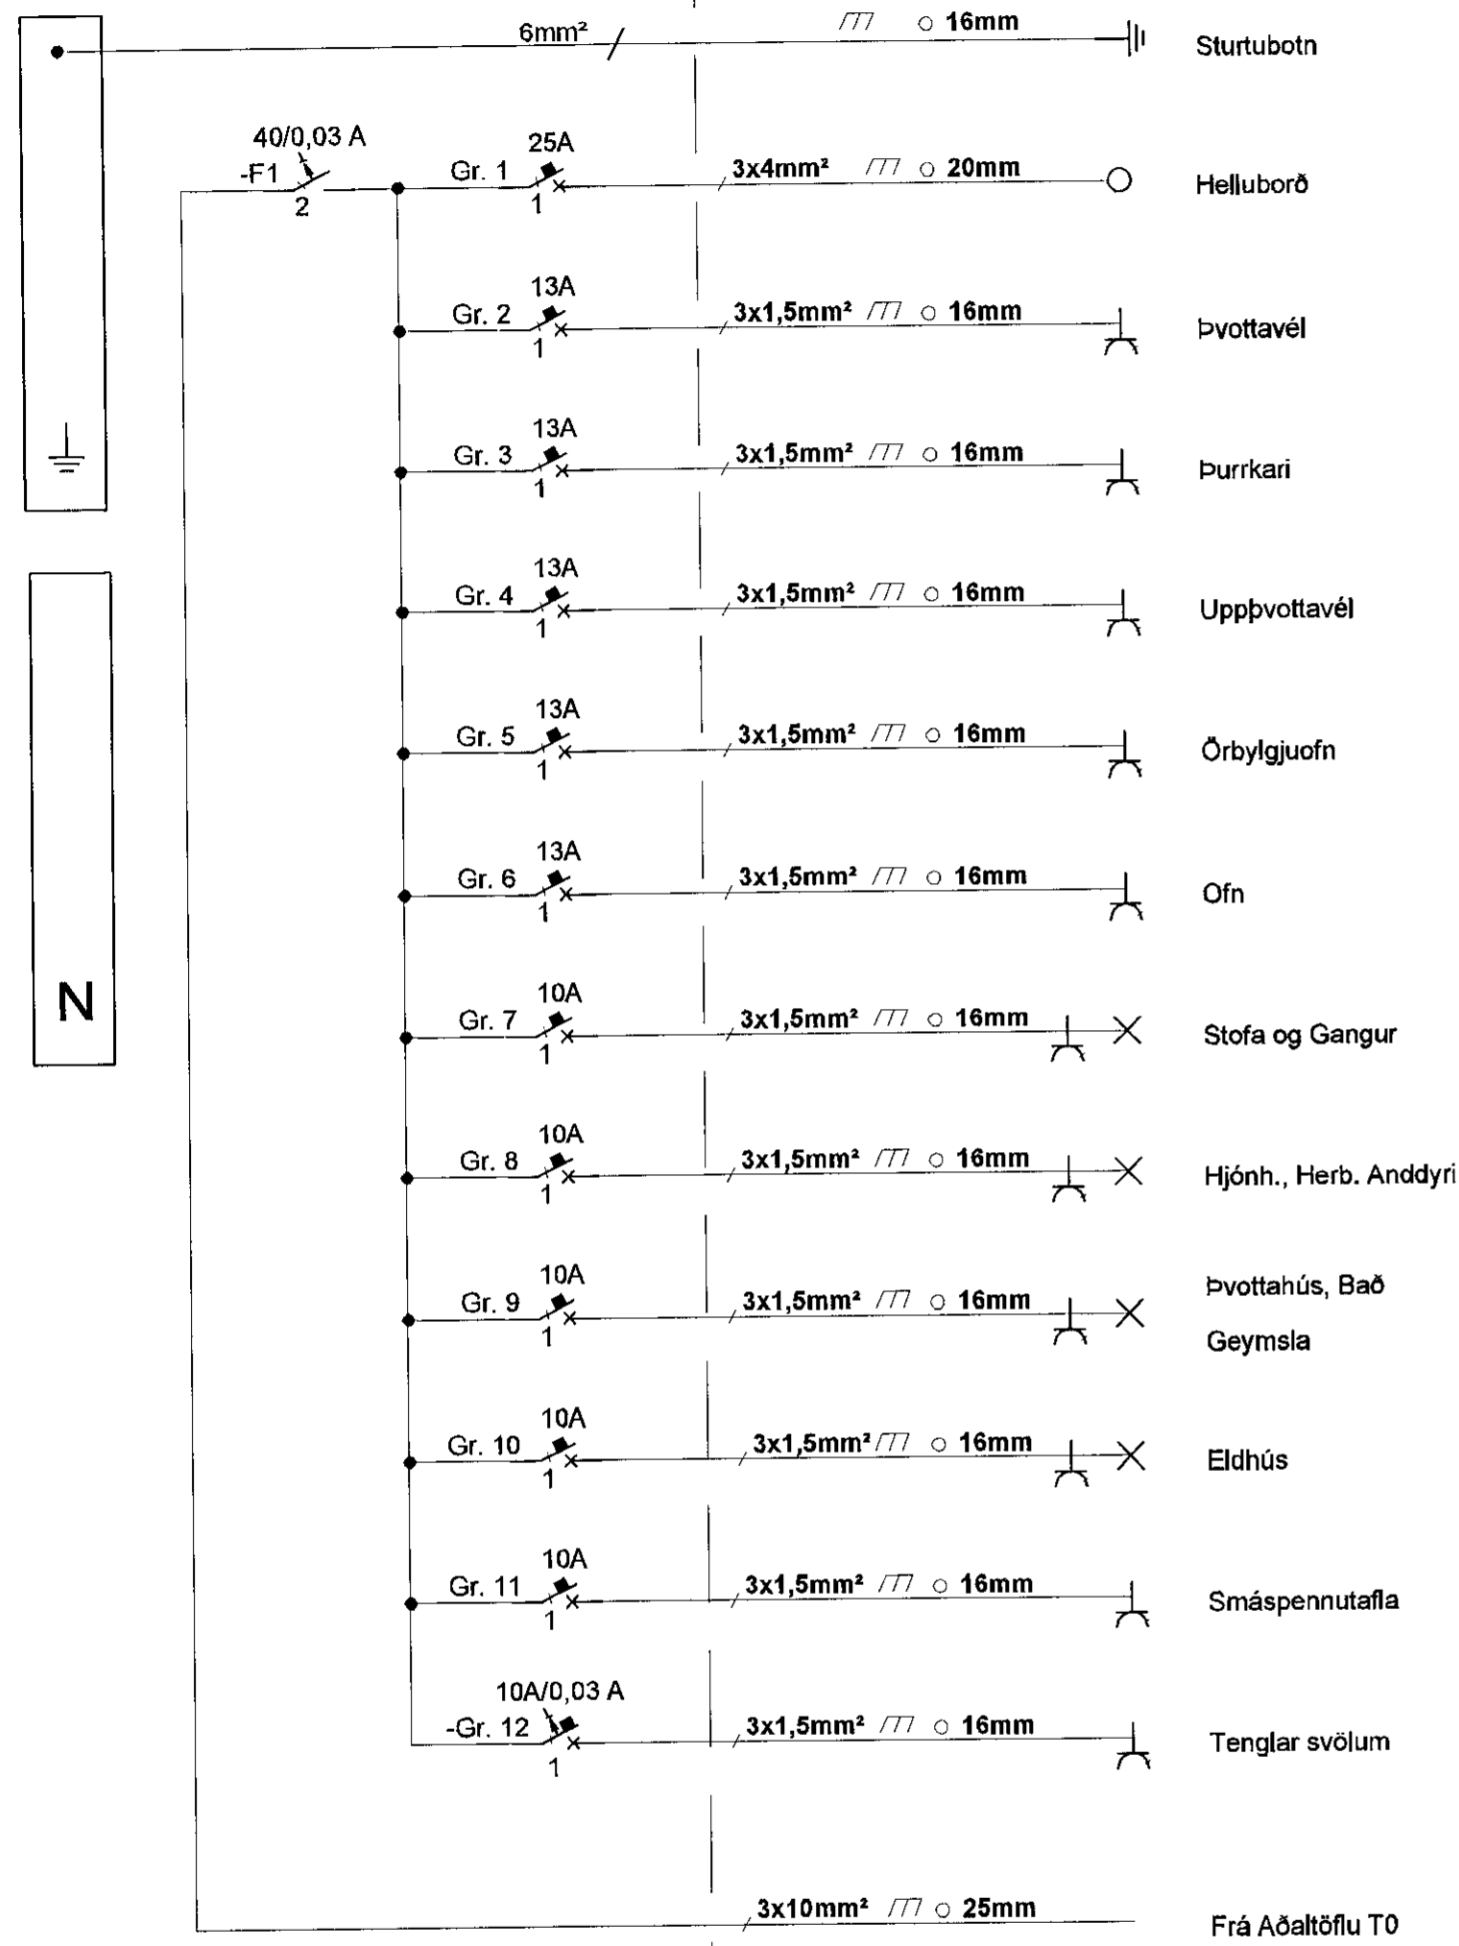

TAFLA T102

1/N ~ 230V

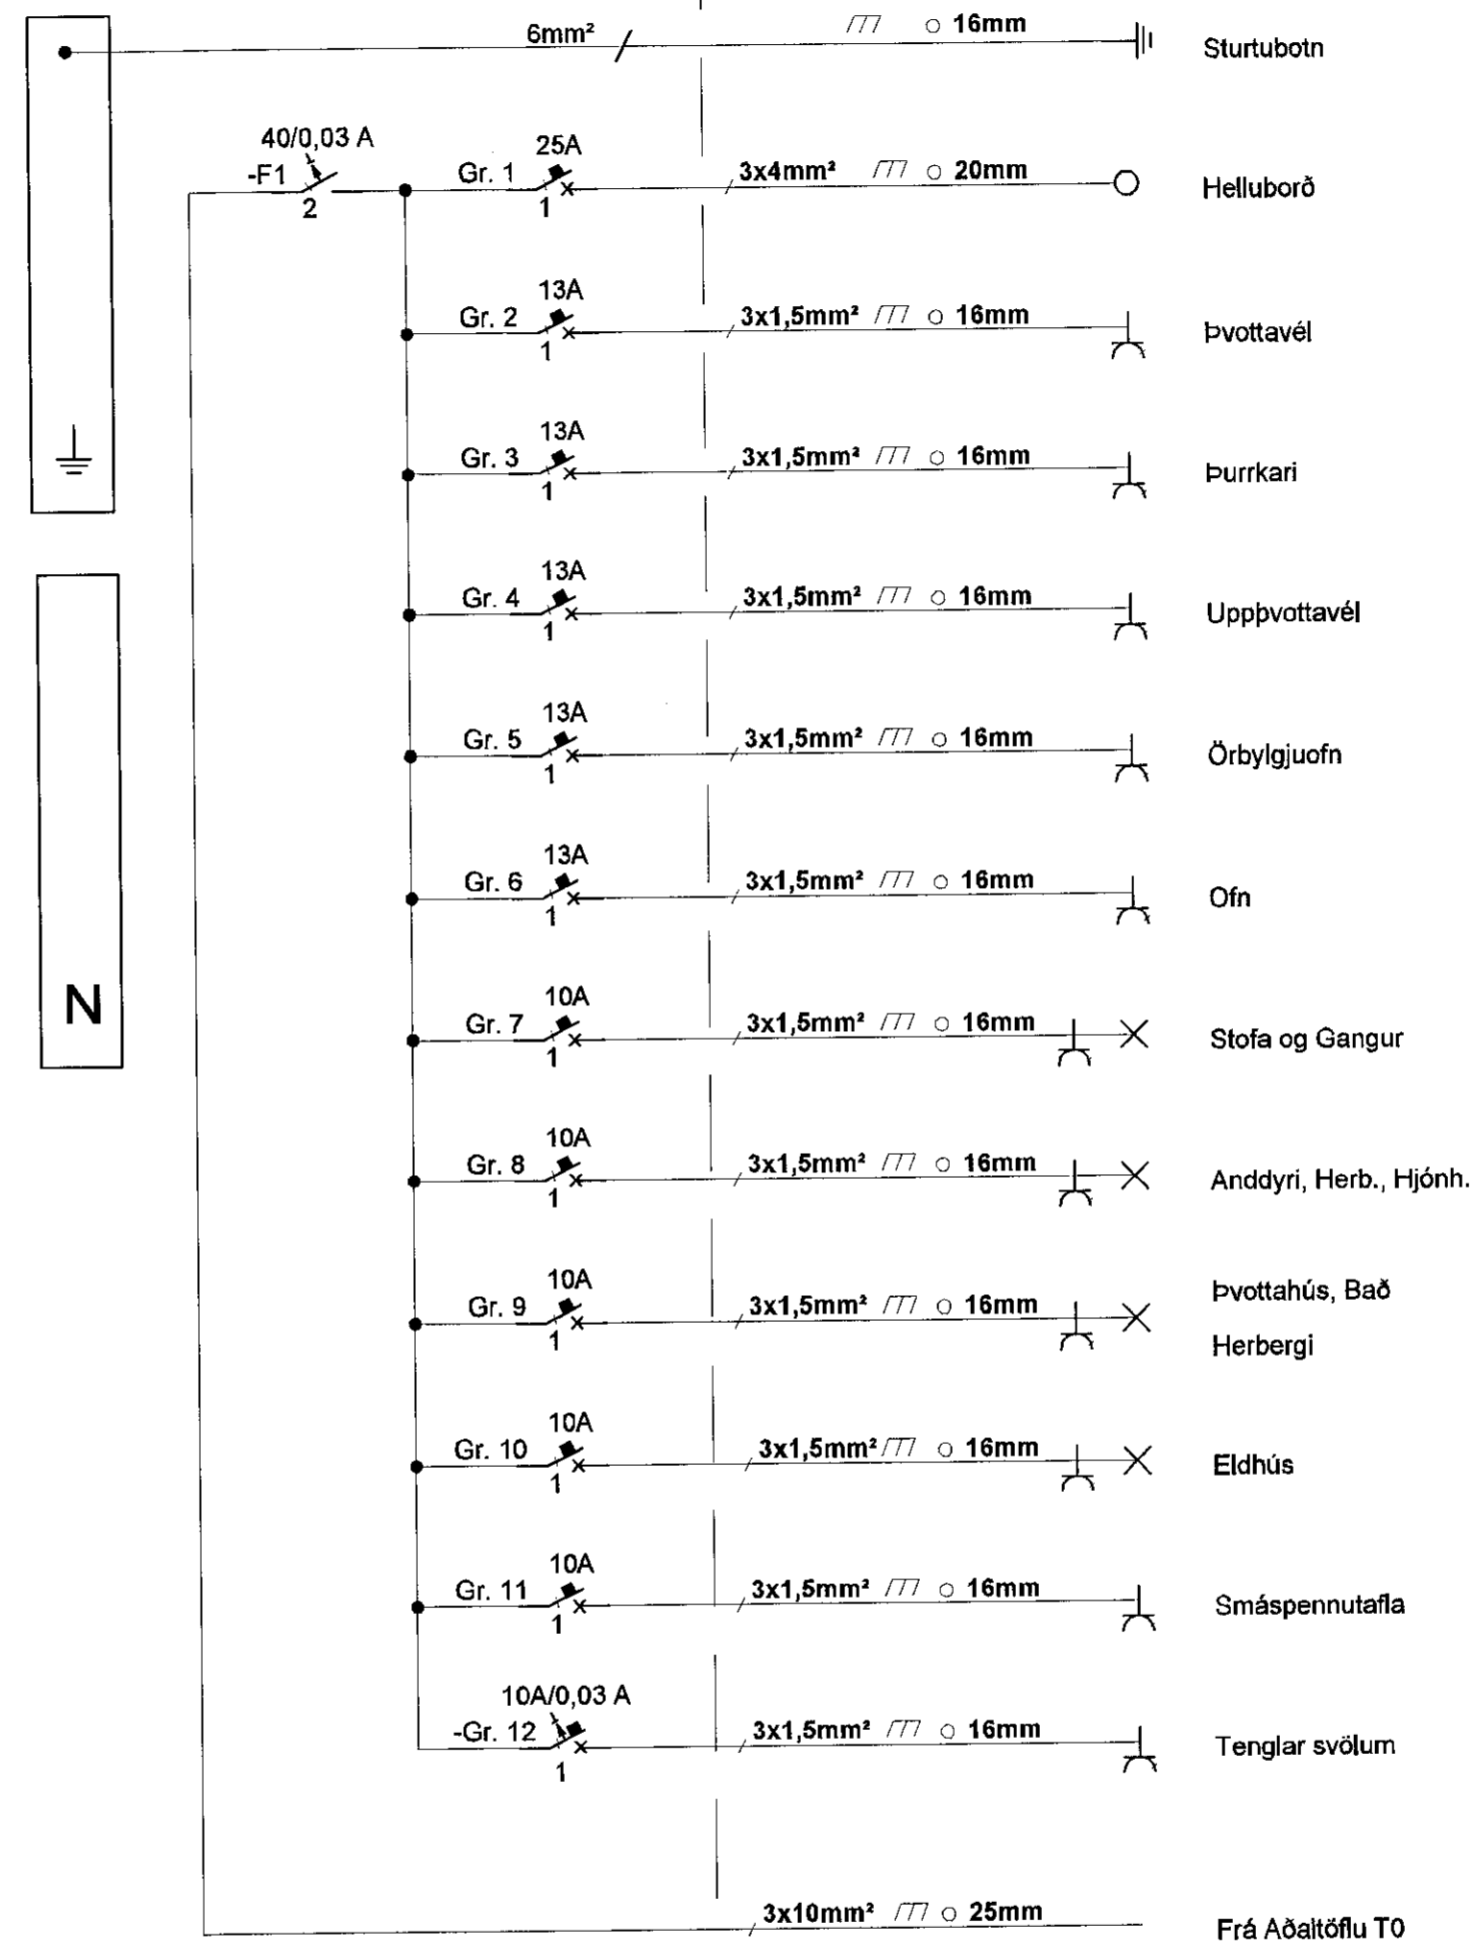

Sampykkt þann
11 JUL 2019
Byggingarfulltrúinn í Hafnarfjörð
F.h. Sigurður Steinar Jónsson

ÁRITUN HÖNNUNARSTJÓRA KT.
Ragnhildur 190162-2229

BR.	DAGS.	BREYTING.	HA.

UMSJÁ
VERKFRÆÐISTOFA

Strandgata 11 Hafnarfjörður S. 8644260 / 8984393. www.umsjaehf.is

VERKHEITI:
**FJÖLBÝLISHÚS
STUÐLASKARÐ 5
HAFNARFJÖRÐUR**

TEIKNINGAHEITI:
**EINLÍNUMYNDIR
GREINATÖFLUR
ÍBÚÐA**

HANNAÐ: SÍS TEIKNAD: SÍS YFIRFARID: JJ

DAGS. ÚTG: 05.06.2019 DAGS. BREYTT: - MÆLIKVARÐI: - BLAÐSTÆRD: A2

VERKNÚMÉR: 17-009 TEIKNINGANÚMÉR: R-006 ÚTG:

SAMPYKKT: Sigurður í. Sigurjónsson KT. 200277-3929