


TAFLA T201 OG 202

1/N ~ 230V

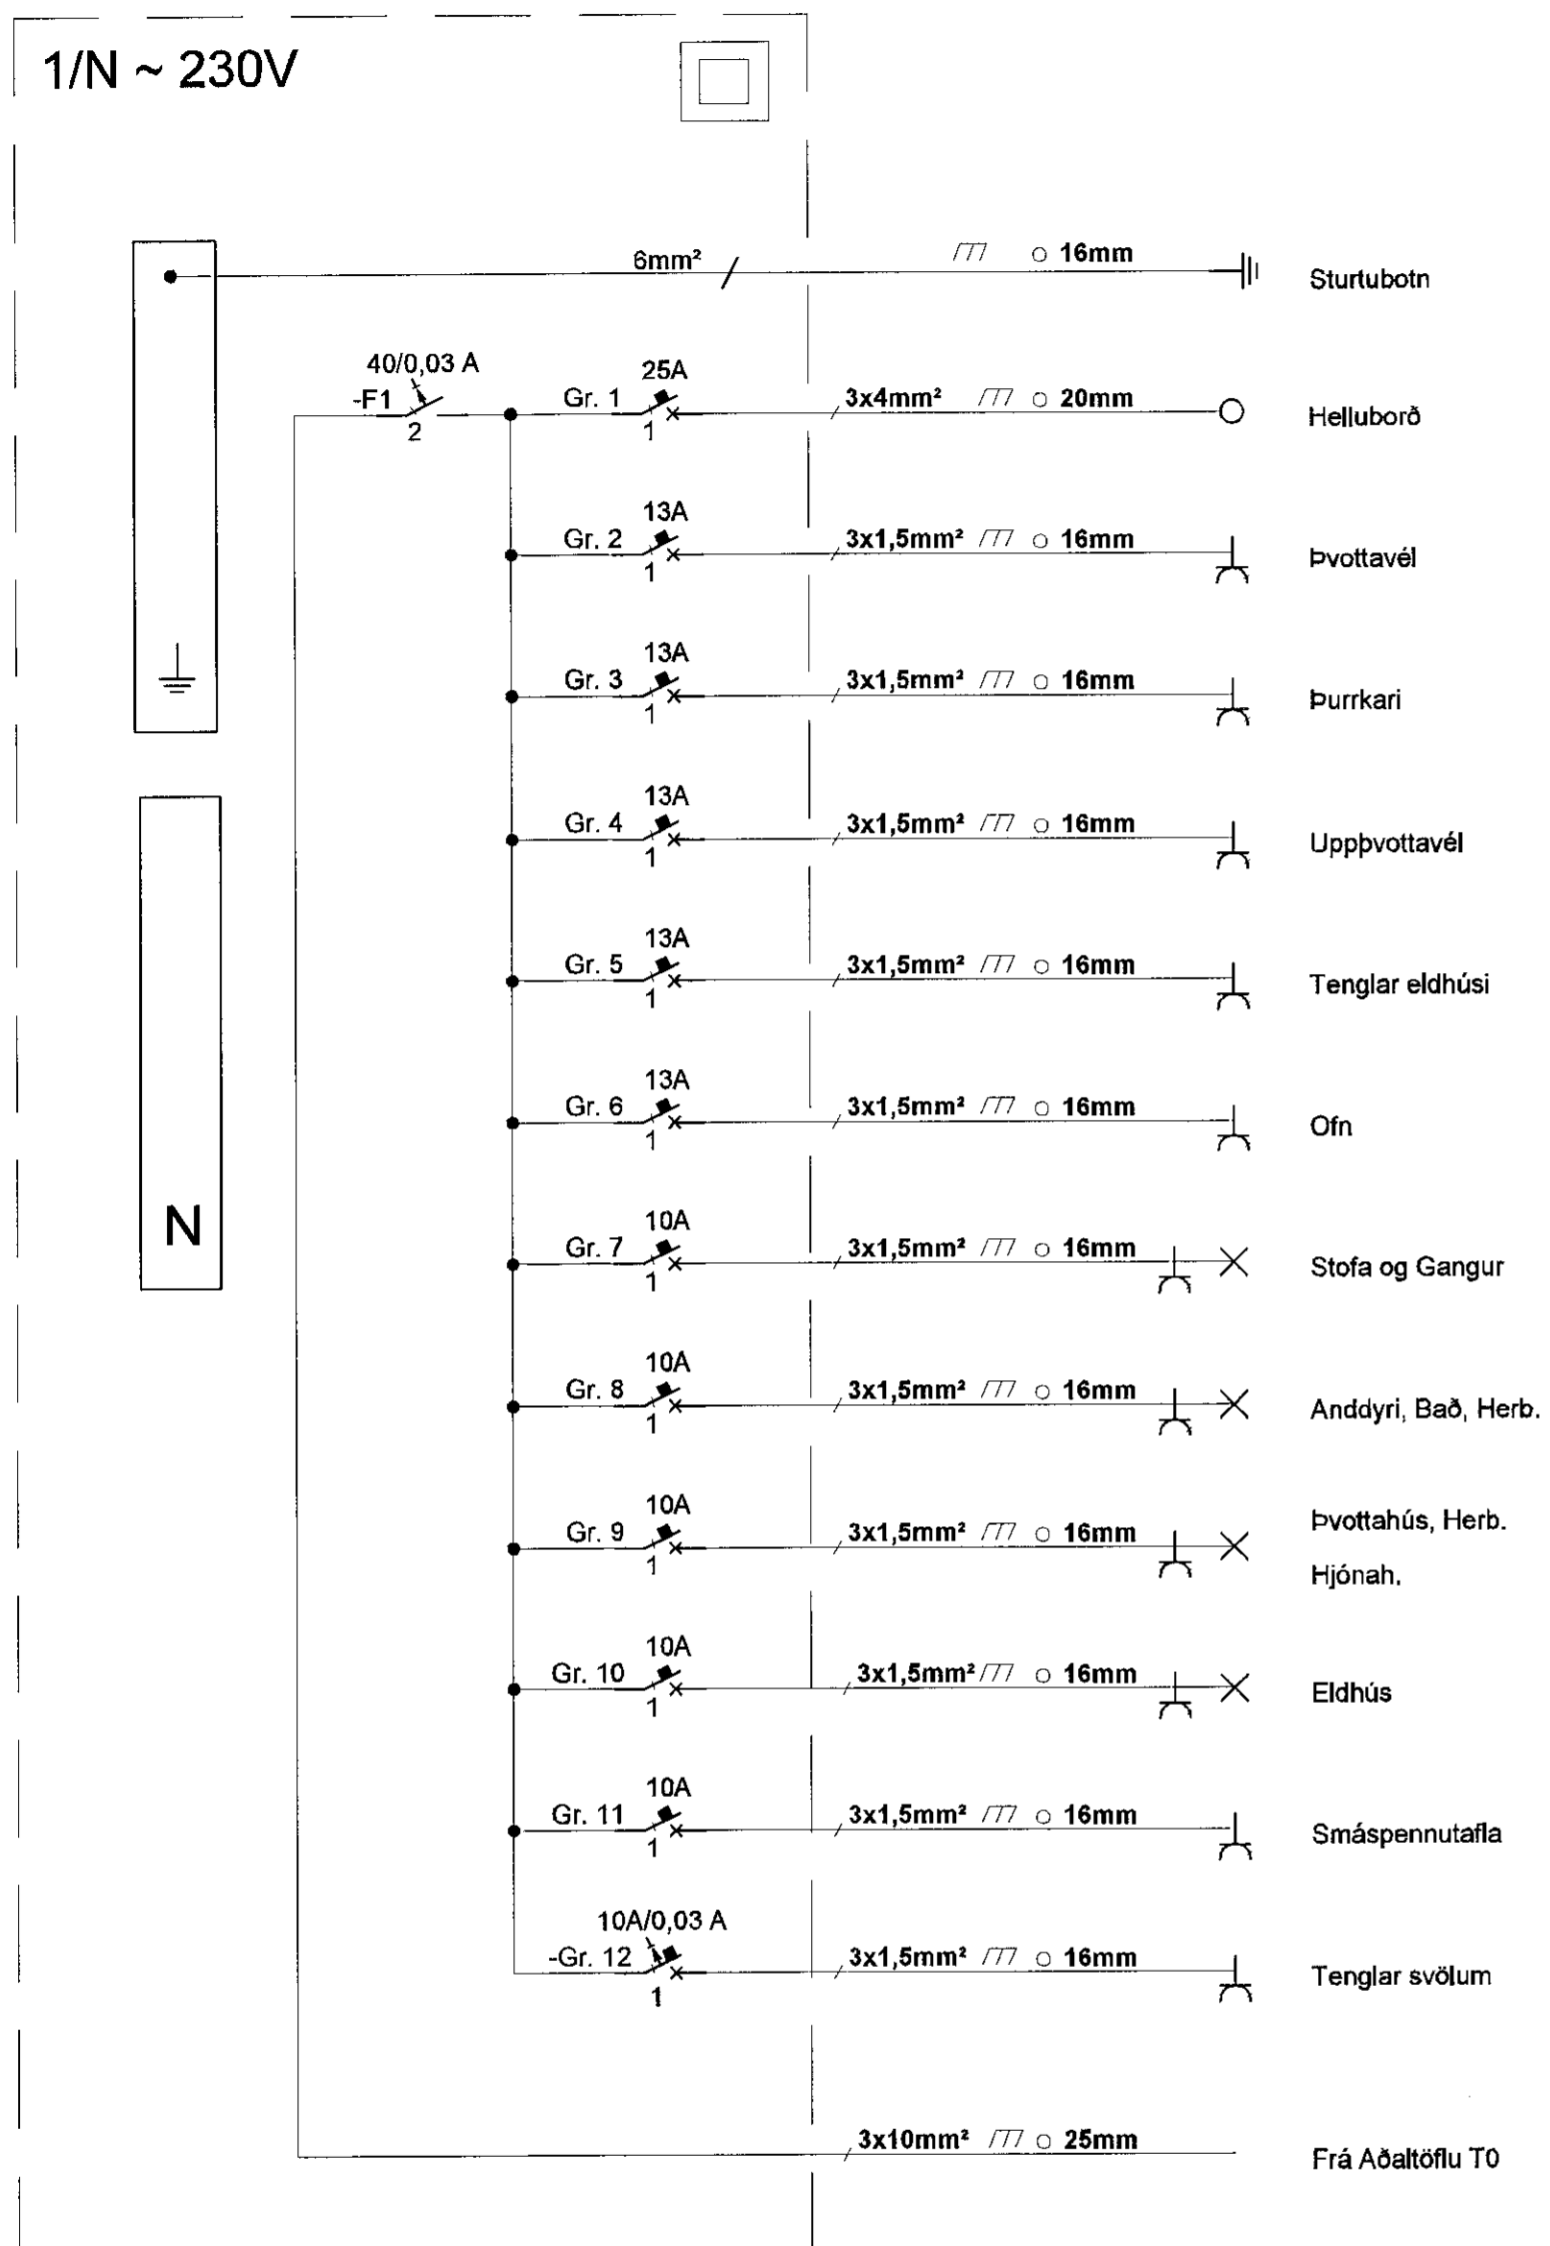

Samþykkt þann
11 JUL 2019
Byggingarfulltrúinn í Hafnarfjörð
F.h. Sigurður Steinar Jónsson

ÁRITUN HÖNNUNARSTJÓRA KT.
Ragnvald 190162-222e

BR.	DAGS.	BREYTING.	HA.



Strandgata 11 Hafnarfjörður S. 8644260 / 8984393. www.umsjaehf.is

VERKHEITI: **FJÖLBÝLISHÚS
STUÐLASKARÐ 5
HAFNARFJÖRÐUR**

TEIKNINGAHEITI: **EINLÍNEMYNDIR
GREINATÖFLUR
ÍBÚÐA**

HÁNNAD: sís	TEIKNAD: sís	YFIRFARIÐ: JJ
DAGS. ÚTG: 05.06.2019	DAGS. BREYT: -	MÆLIKVARDI: A2
VERKNÚMÉR: 17-009	TEIKNINGANÚMÉR: R-007	ÚTG:
SAMPYKKT: Sigurður I. Sigurjónsson		KT. 200277-3929