
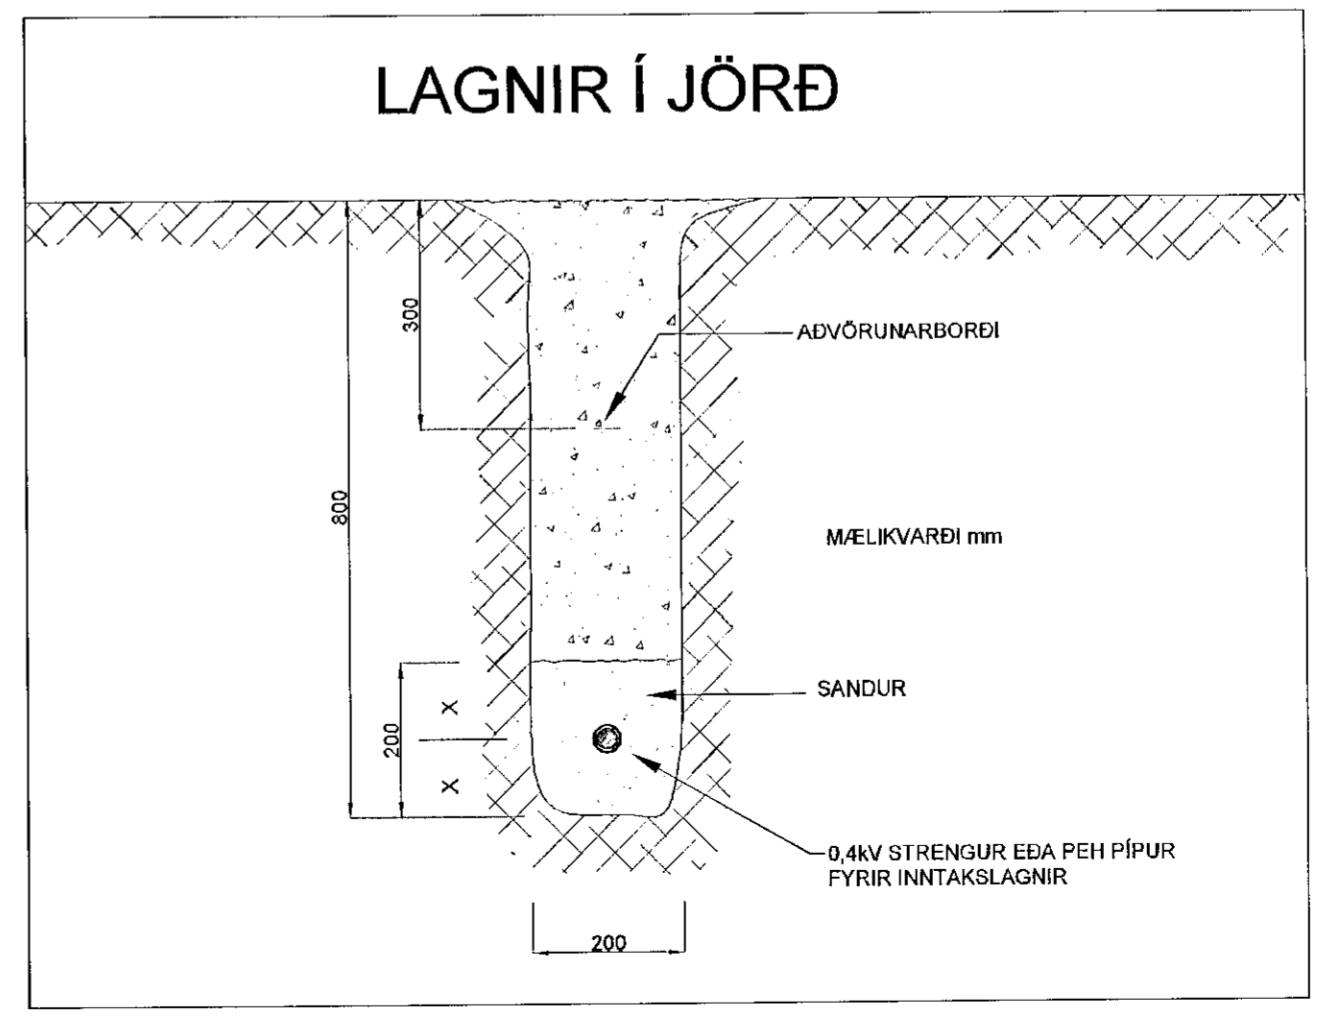


Samþykkt þann
11 JUL 2019
Byggingarfulltrúinn í Hafnarfirði
F.h. Sigurður Steinar Jónsson

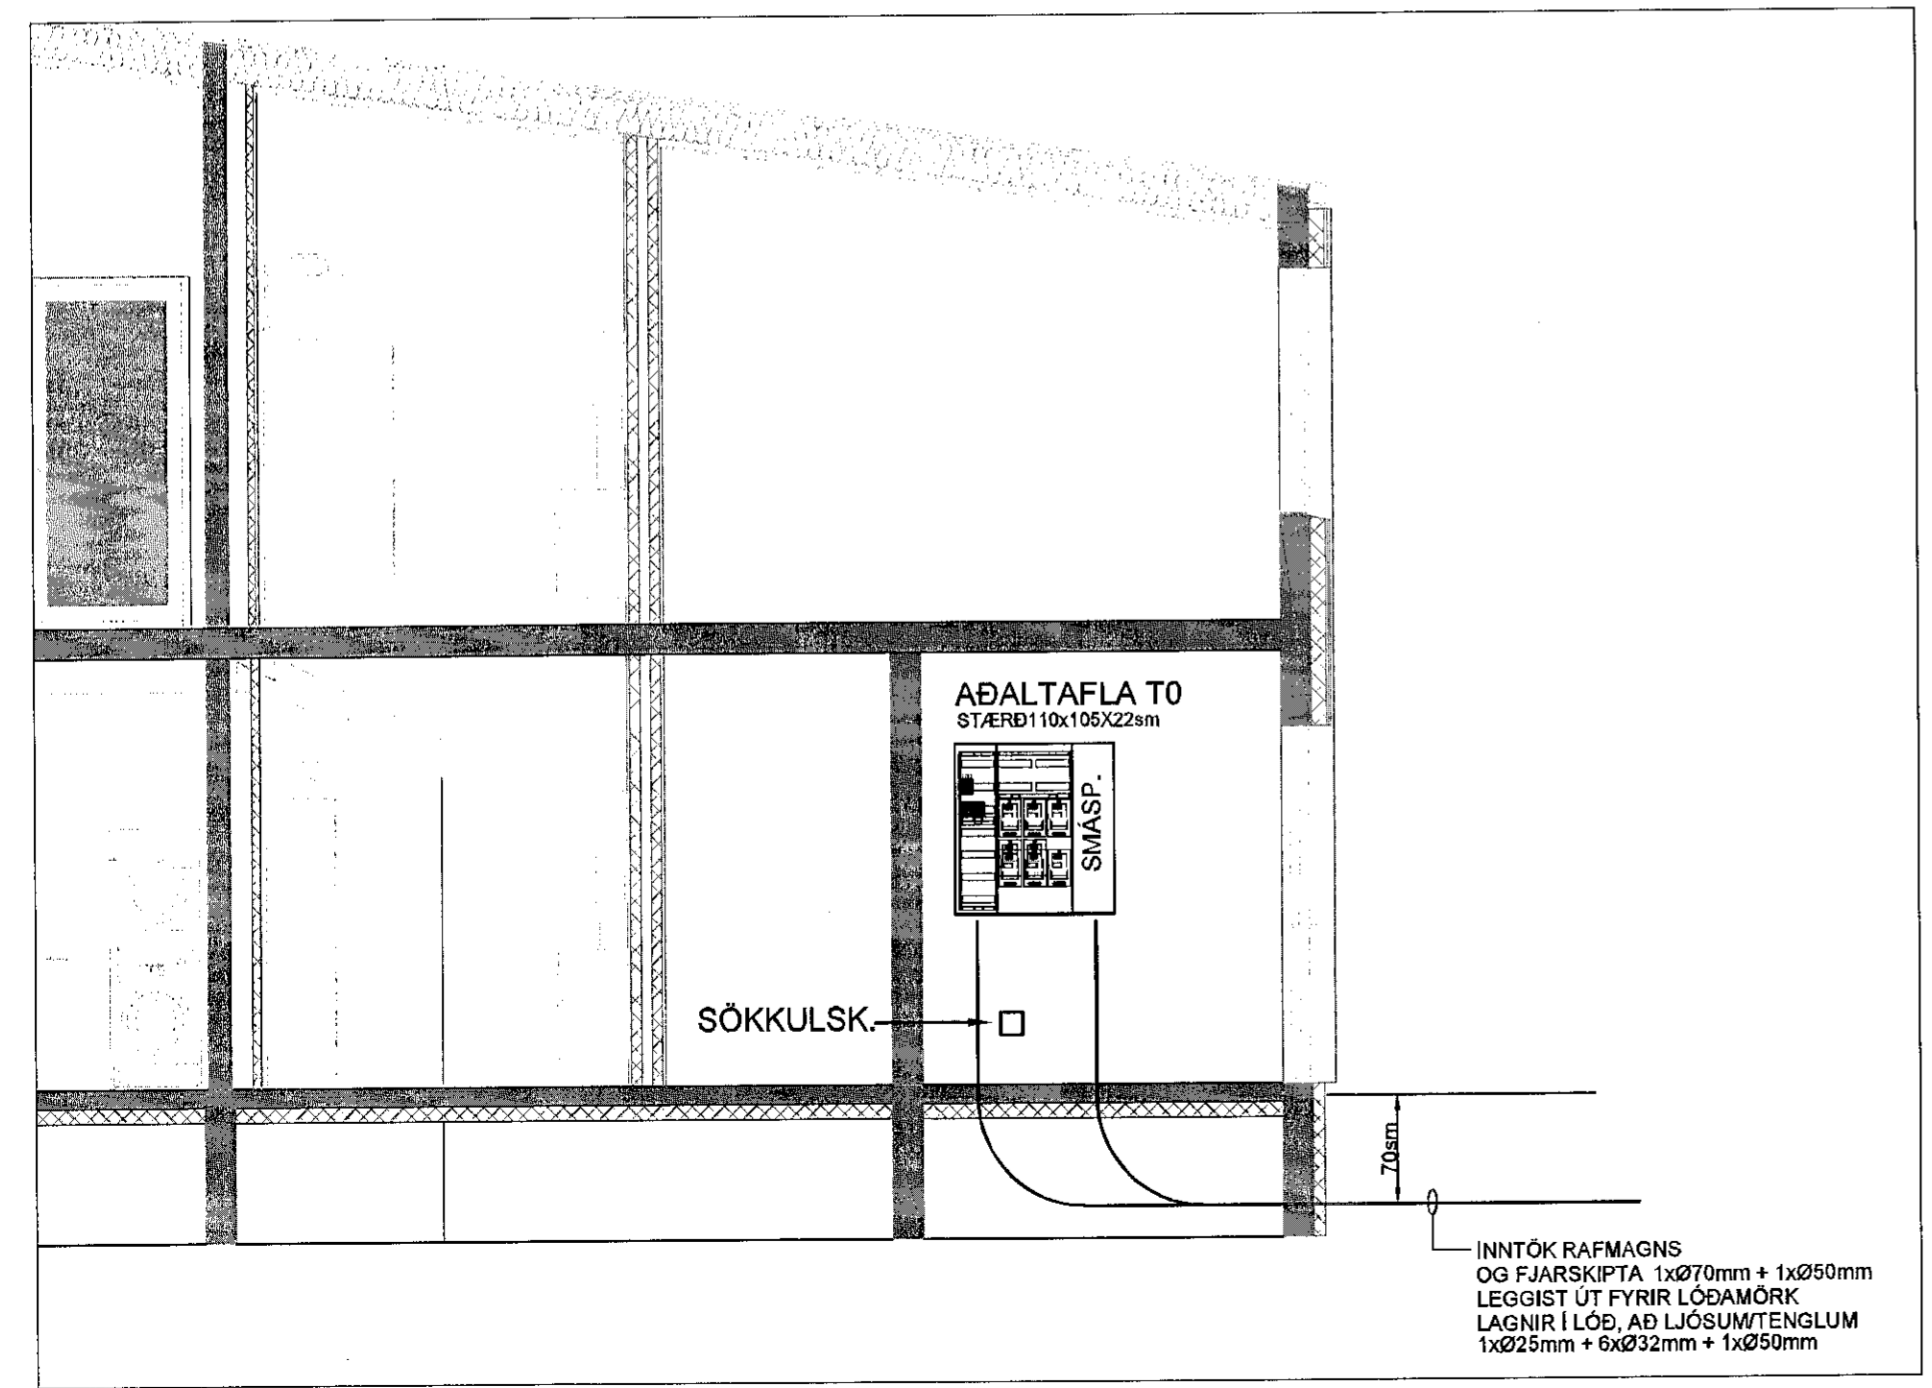

ÁRITUN HÖNNUNARSTJÓRA. KT. *Ragn M 190162 2779*

BR.	DAGS.	BREYTING.	HA.
A	05.06.2019	Rörastærðir og fjöldi uppfærður	SÍS

UMSJÁ
VERKFRÆÐISTOFA

Strandgata 11 Hafnarfjörður S. 8644280 / 8984393. www.umsjaehf.is

VERKHEITI:
**FJÖLBÝLISHÚS
STUÐLASKARÐ 7
HAFNARFJÖRÐUR**

TEIKNINGAHEITI:
**AFSTÖÐUMYND
OG SNIÐ**

HANNAÐ: SÍS	TEIKNÁÐ: SÍS	YFIRFARIÐ: JJ
DAGS. ÚTG: 08.06.2017	DAGS. BREYTT: 1:50	BLAÐSTÆRÐ: A2
VERKNÚMÉR: 17-009	TEIKNINGANÚMÉR: R-005	ÚTG: A
SAMÞYKKT: Sigurður Í. Sigurjónsson		KT. 200277-3929

A Sniðmynd A
Mkv: 1/50

