



TAFLA T101

1/N ~ 230V

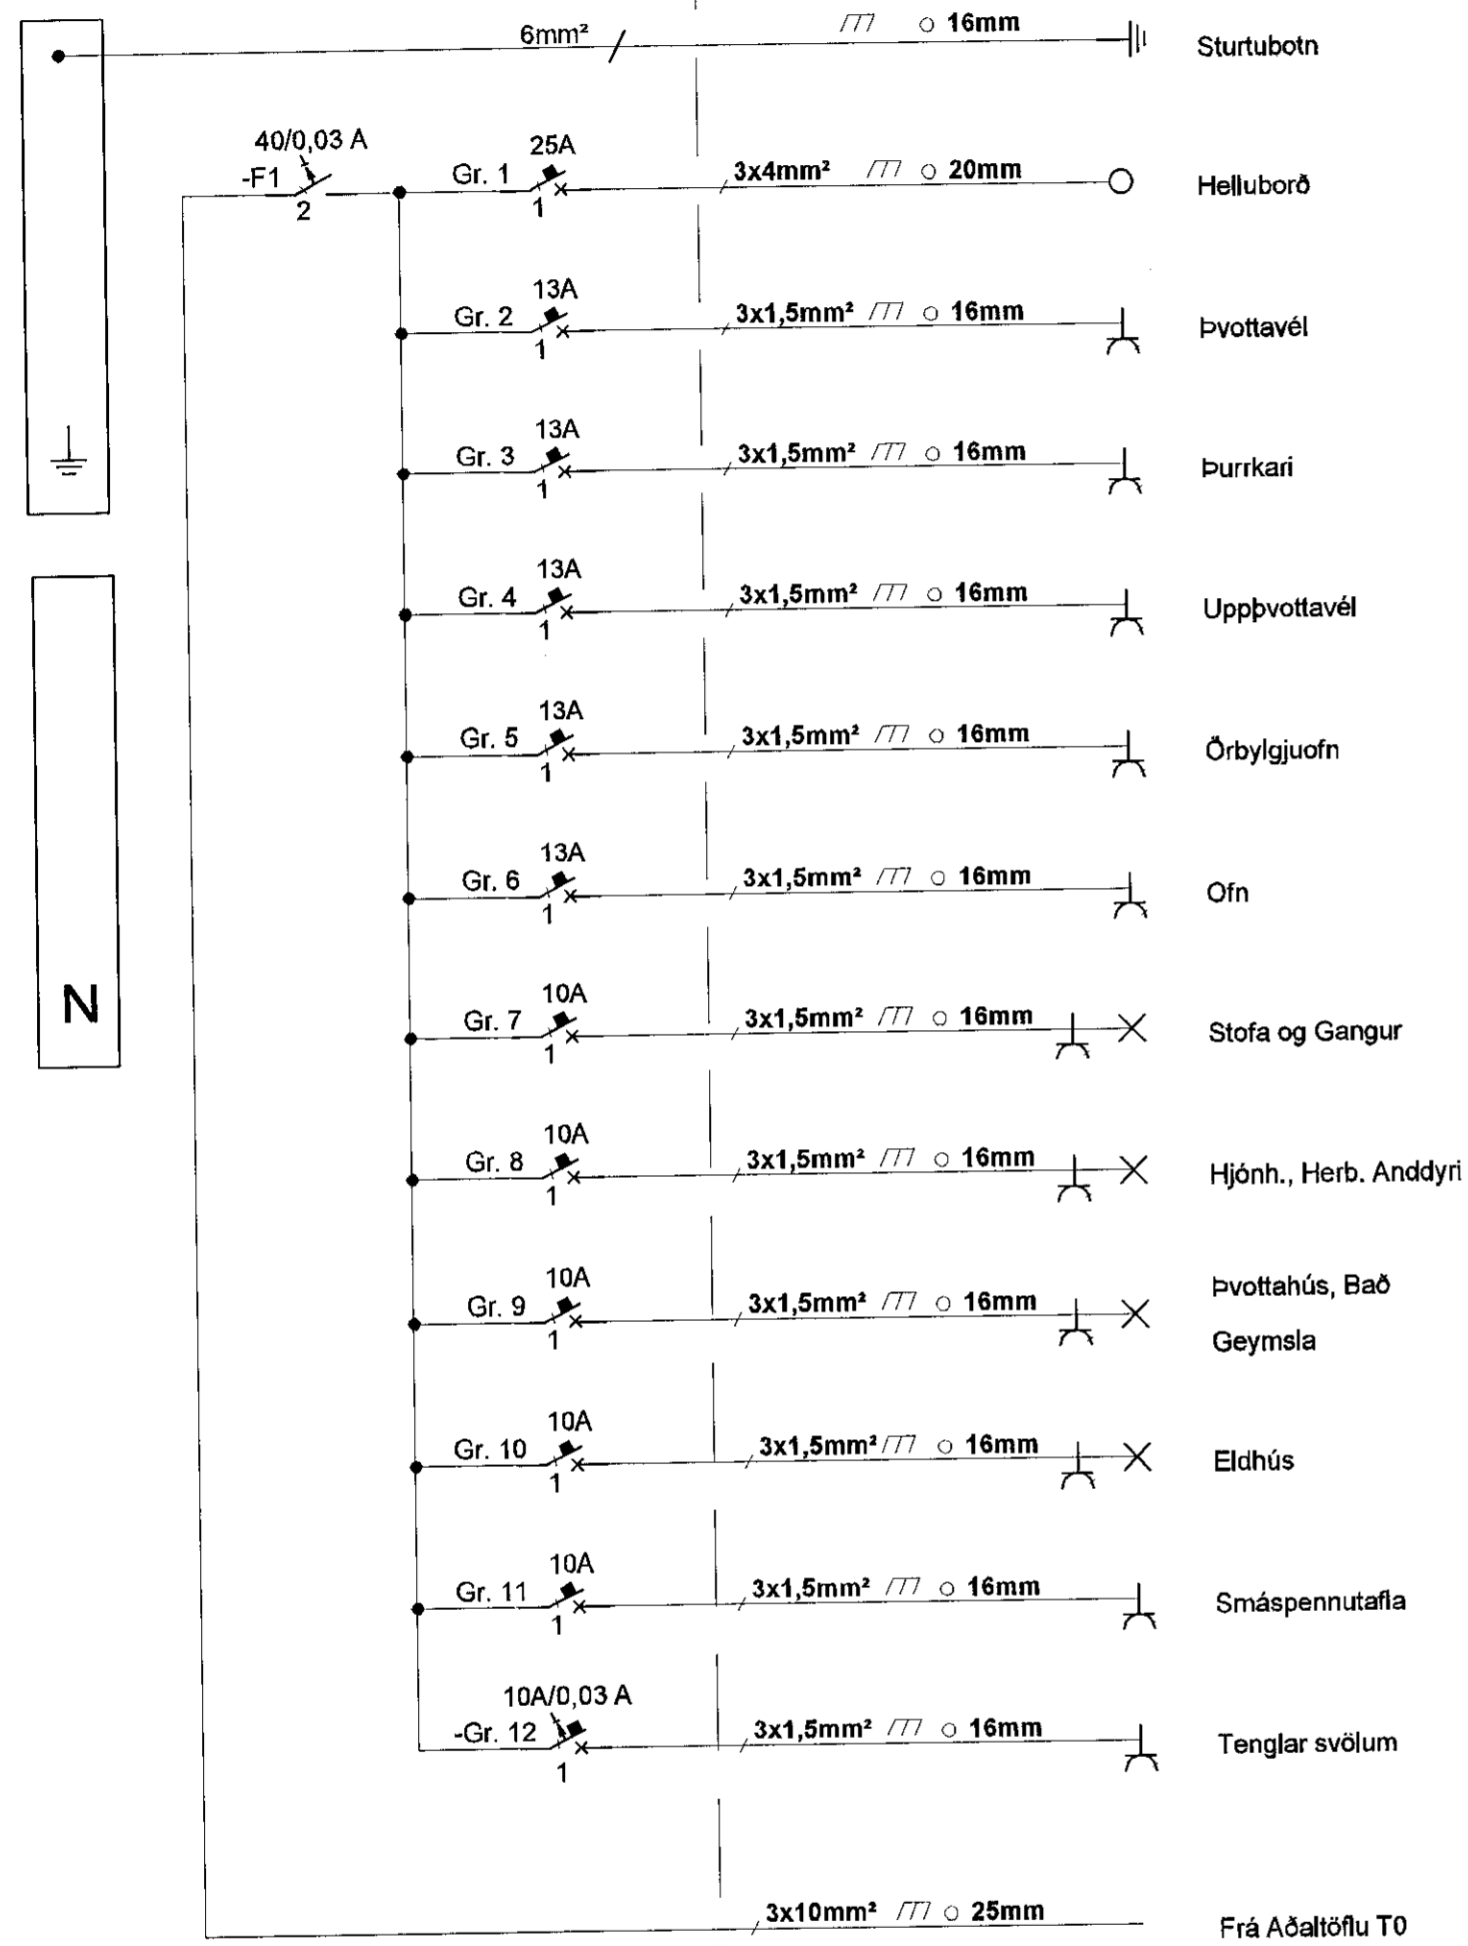

TAFLA T102

1/N ~ 230V

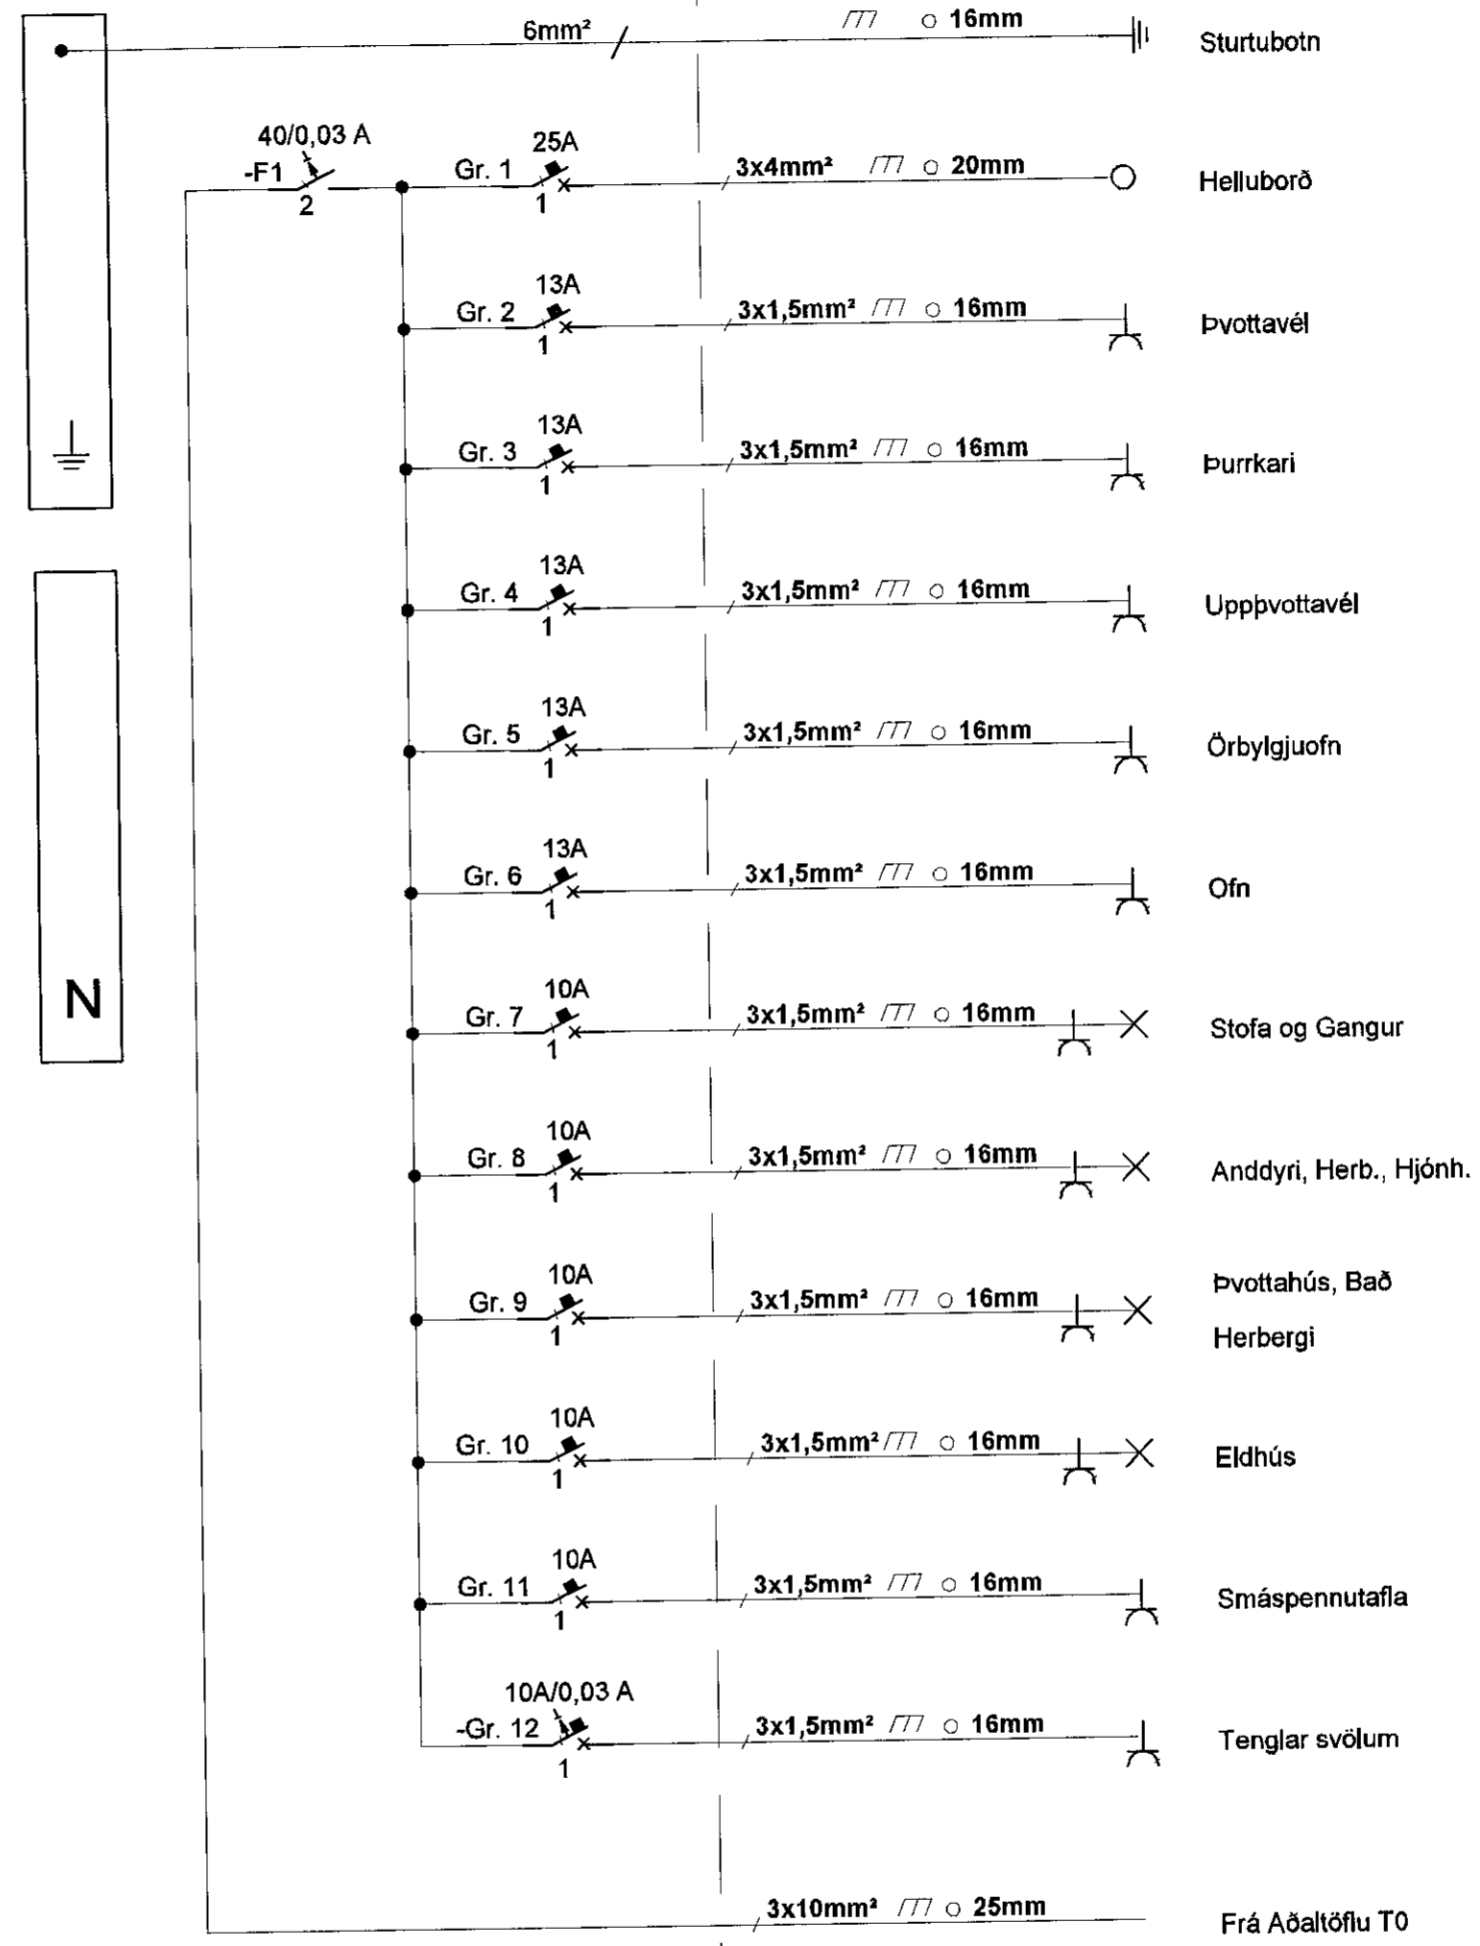

Samþykkt þann
11 JUL 2019
Byggingarfulltrúinn í Hafnarfjarðar
F.h. Sigurður Steinar Jónsson

ARITUN HÖNNUNARSTJÓRA KT.
Ragnhildur 19062-2229

BR.	DAGS.	BREYTING.	HA.

UMSJÁ
VERKFRÆDISTOFA

Strandgata 11 Hafnarfjörður S. 8644280 / 8964393. www.umsjaehf.is

VERKHEITI:
**FJÖLBÝLISHÚS
STUÐLASKARÐ 7
HAFNARFJÖRÐUR**

TEIKNINGAHEITI:
**EINLÍNUMYNDIR
GREINATÓFLUR
IBUÐA**

HÁNNAD:	TEIKNAD:	YFIRFARID:
SÍS	SÍS	JJ
DAGS. ÚTG:	DAGS. BREYT:	MÆLIKVARÐ:
05.06.2019	-	BLAÐST/ERD:
		A2
VERKNÚMÉR:	TEIKNINGANÚMÉR:	ÚTG:
17-009	R-006	
SAMÞYKKT:	KT.	
<i>Sigurður I.</i> Sigurður I. Sigurjónsson		200277-3929