


TAFLA T201 OG 202

1/N ~ 230V

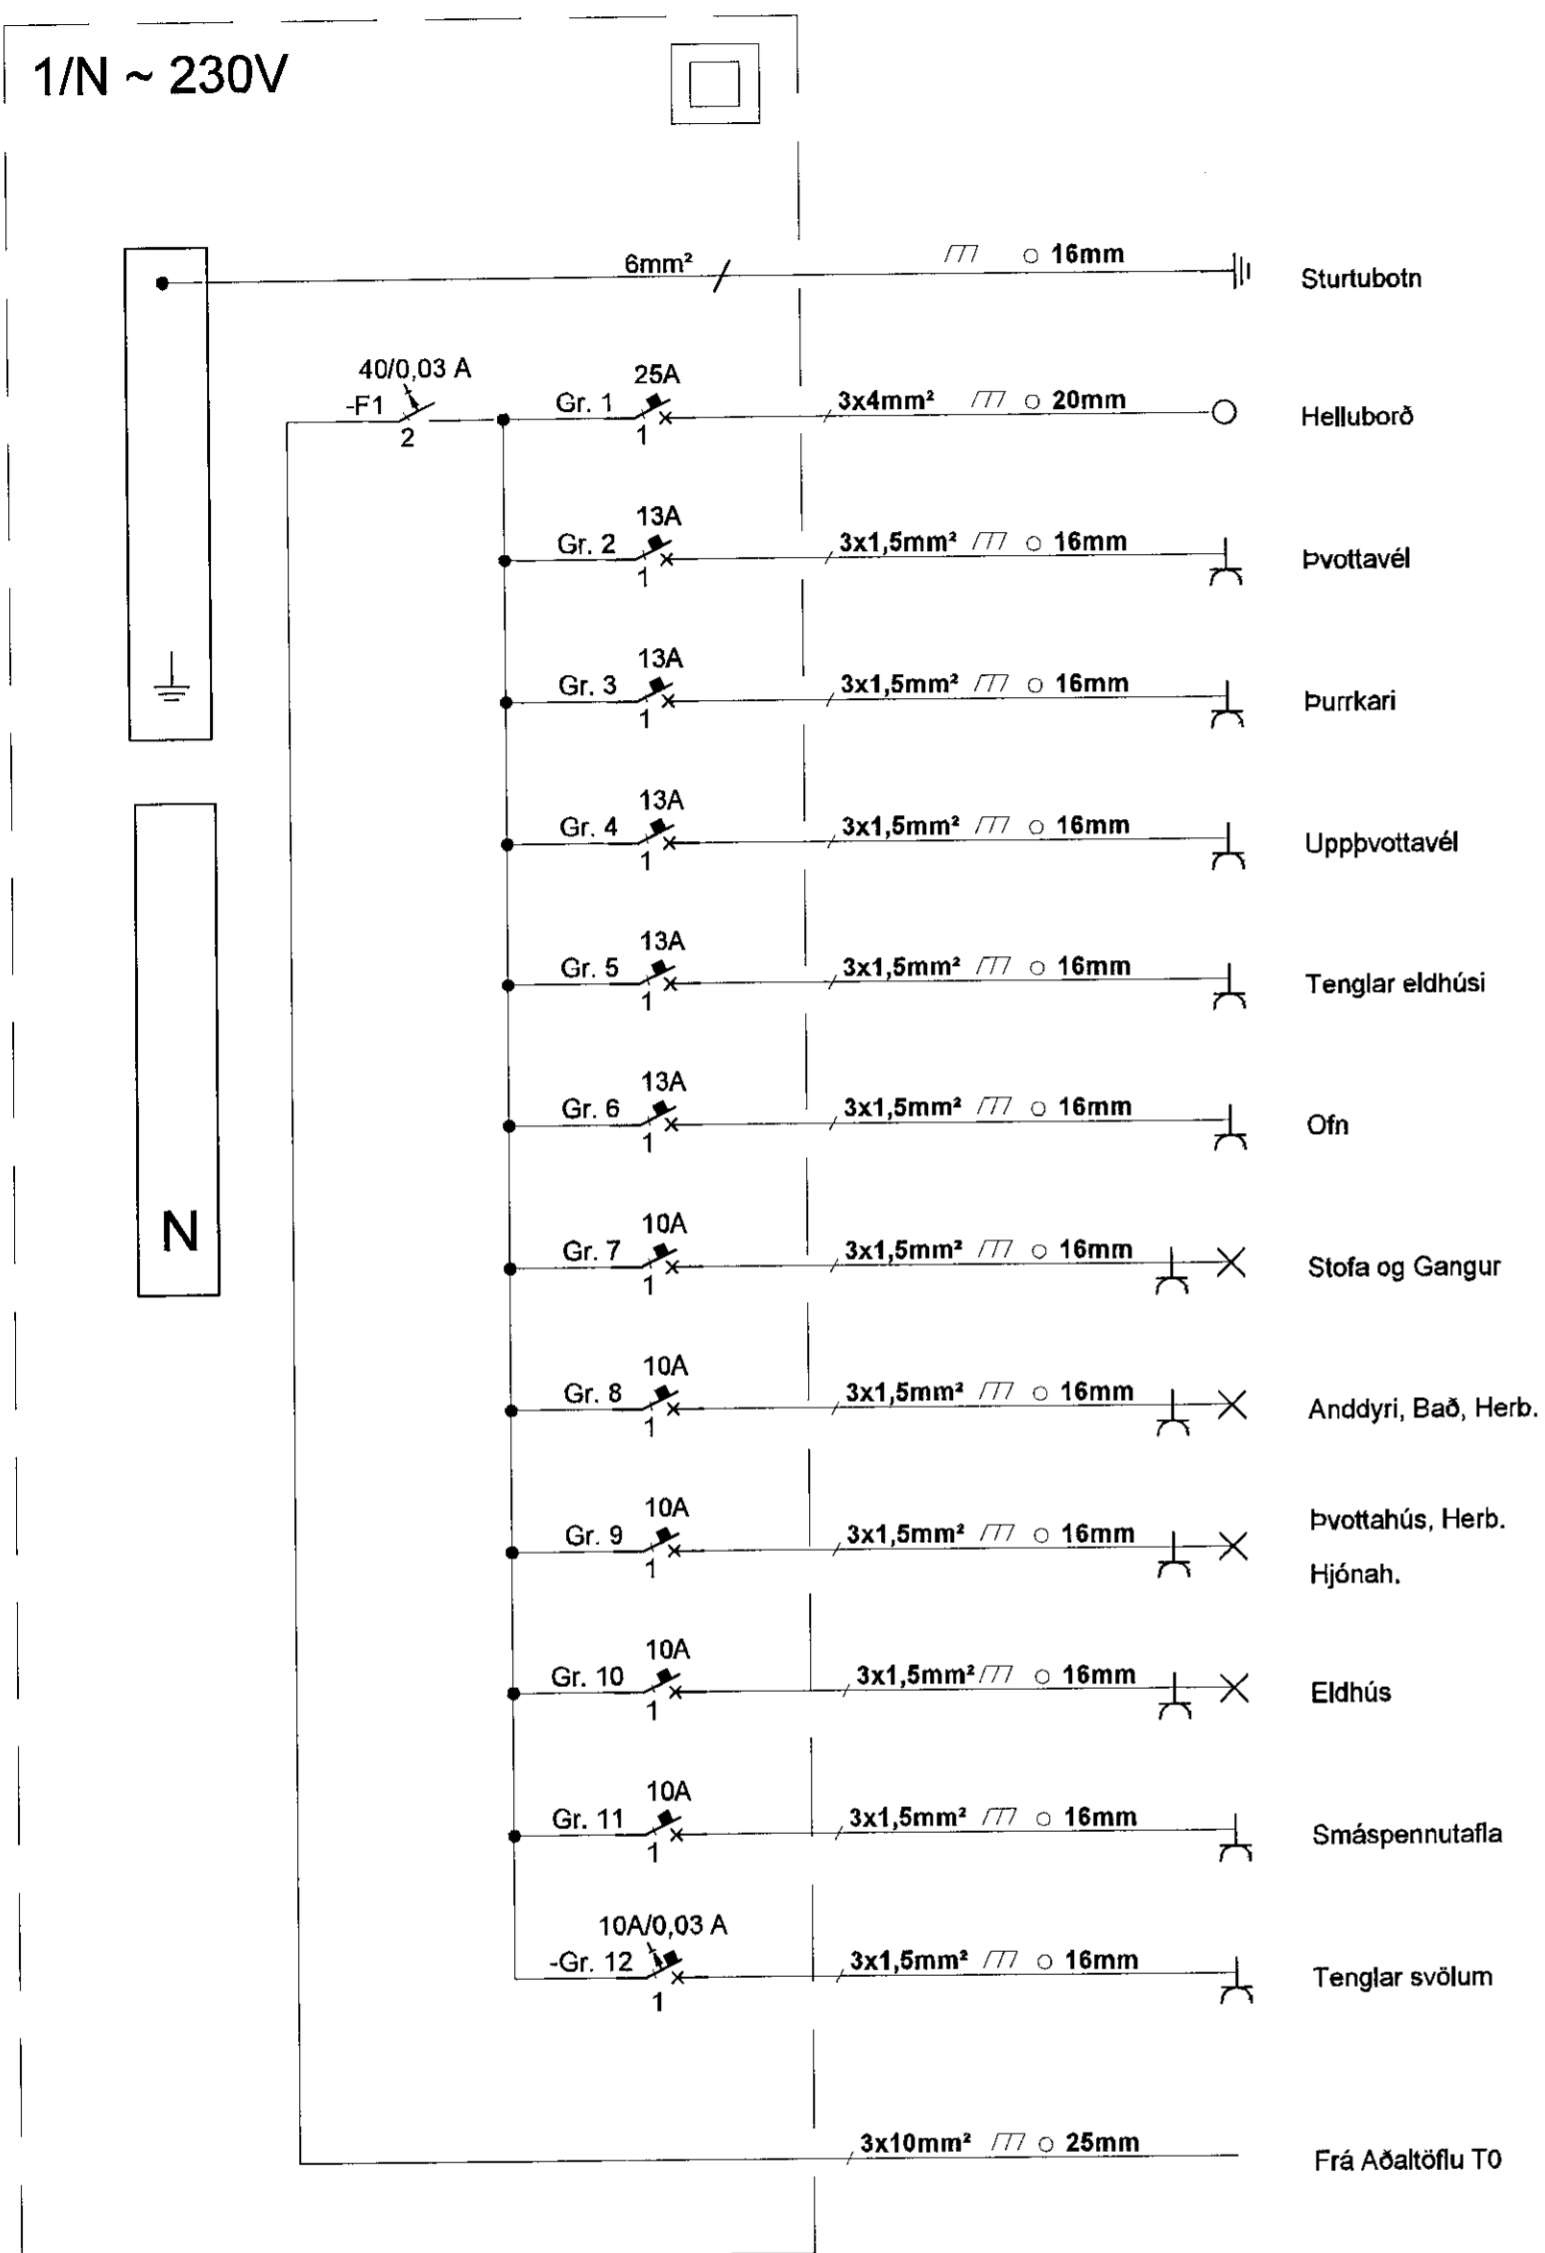

Sampykkt þann
11 JUL. 2019
Byggingarfulltrúinn í Hafnarfjörð
F.h. Sigurður Steinar Jónsson

ÁRITUN HÖNNUNARSTJÓRA KT.
Ragnhildur 190162-2229

| BR. | DAGS. | BREYTING. | HA. |
|-----|-------|-----------|-----|
| | | | |
| | | | |
| | | | |
| | | | |
| | | | |
| | | | |

UMSJÁ
VERKFRÆÐISTOFA

Strandgata 11 Hafnarfjörður S. 8644280 / 8984393. www.umsjaehf.is

VERKHEITI:
**FJÖLBÝLISHÚS
STUÐLASKARÐ 7
HAFNARFJÖRÐUR**

TEIKNINGAHEITI:
**EINLÍNUMYNDIR
GREINATÖFLUR
ÍBÚÐA**

HANNAÐ: SÍS TEIKNAD: SÍS YFIRFARID: JJ

DAGS. ÚTG: 05.06.2019 DAGS. BREYTT: - MÆLIKVARÐI: - BLADSTÆRD: A2

VERKNÚMÉR: 17-009 TEIKNINGANÚMÉR: R-007 ÚTG:

SAMPYKKT: *Sigurður I.* KT. Sigurður I. Sigurjónsson 200277-3929