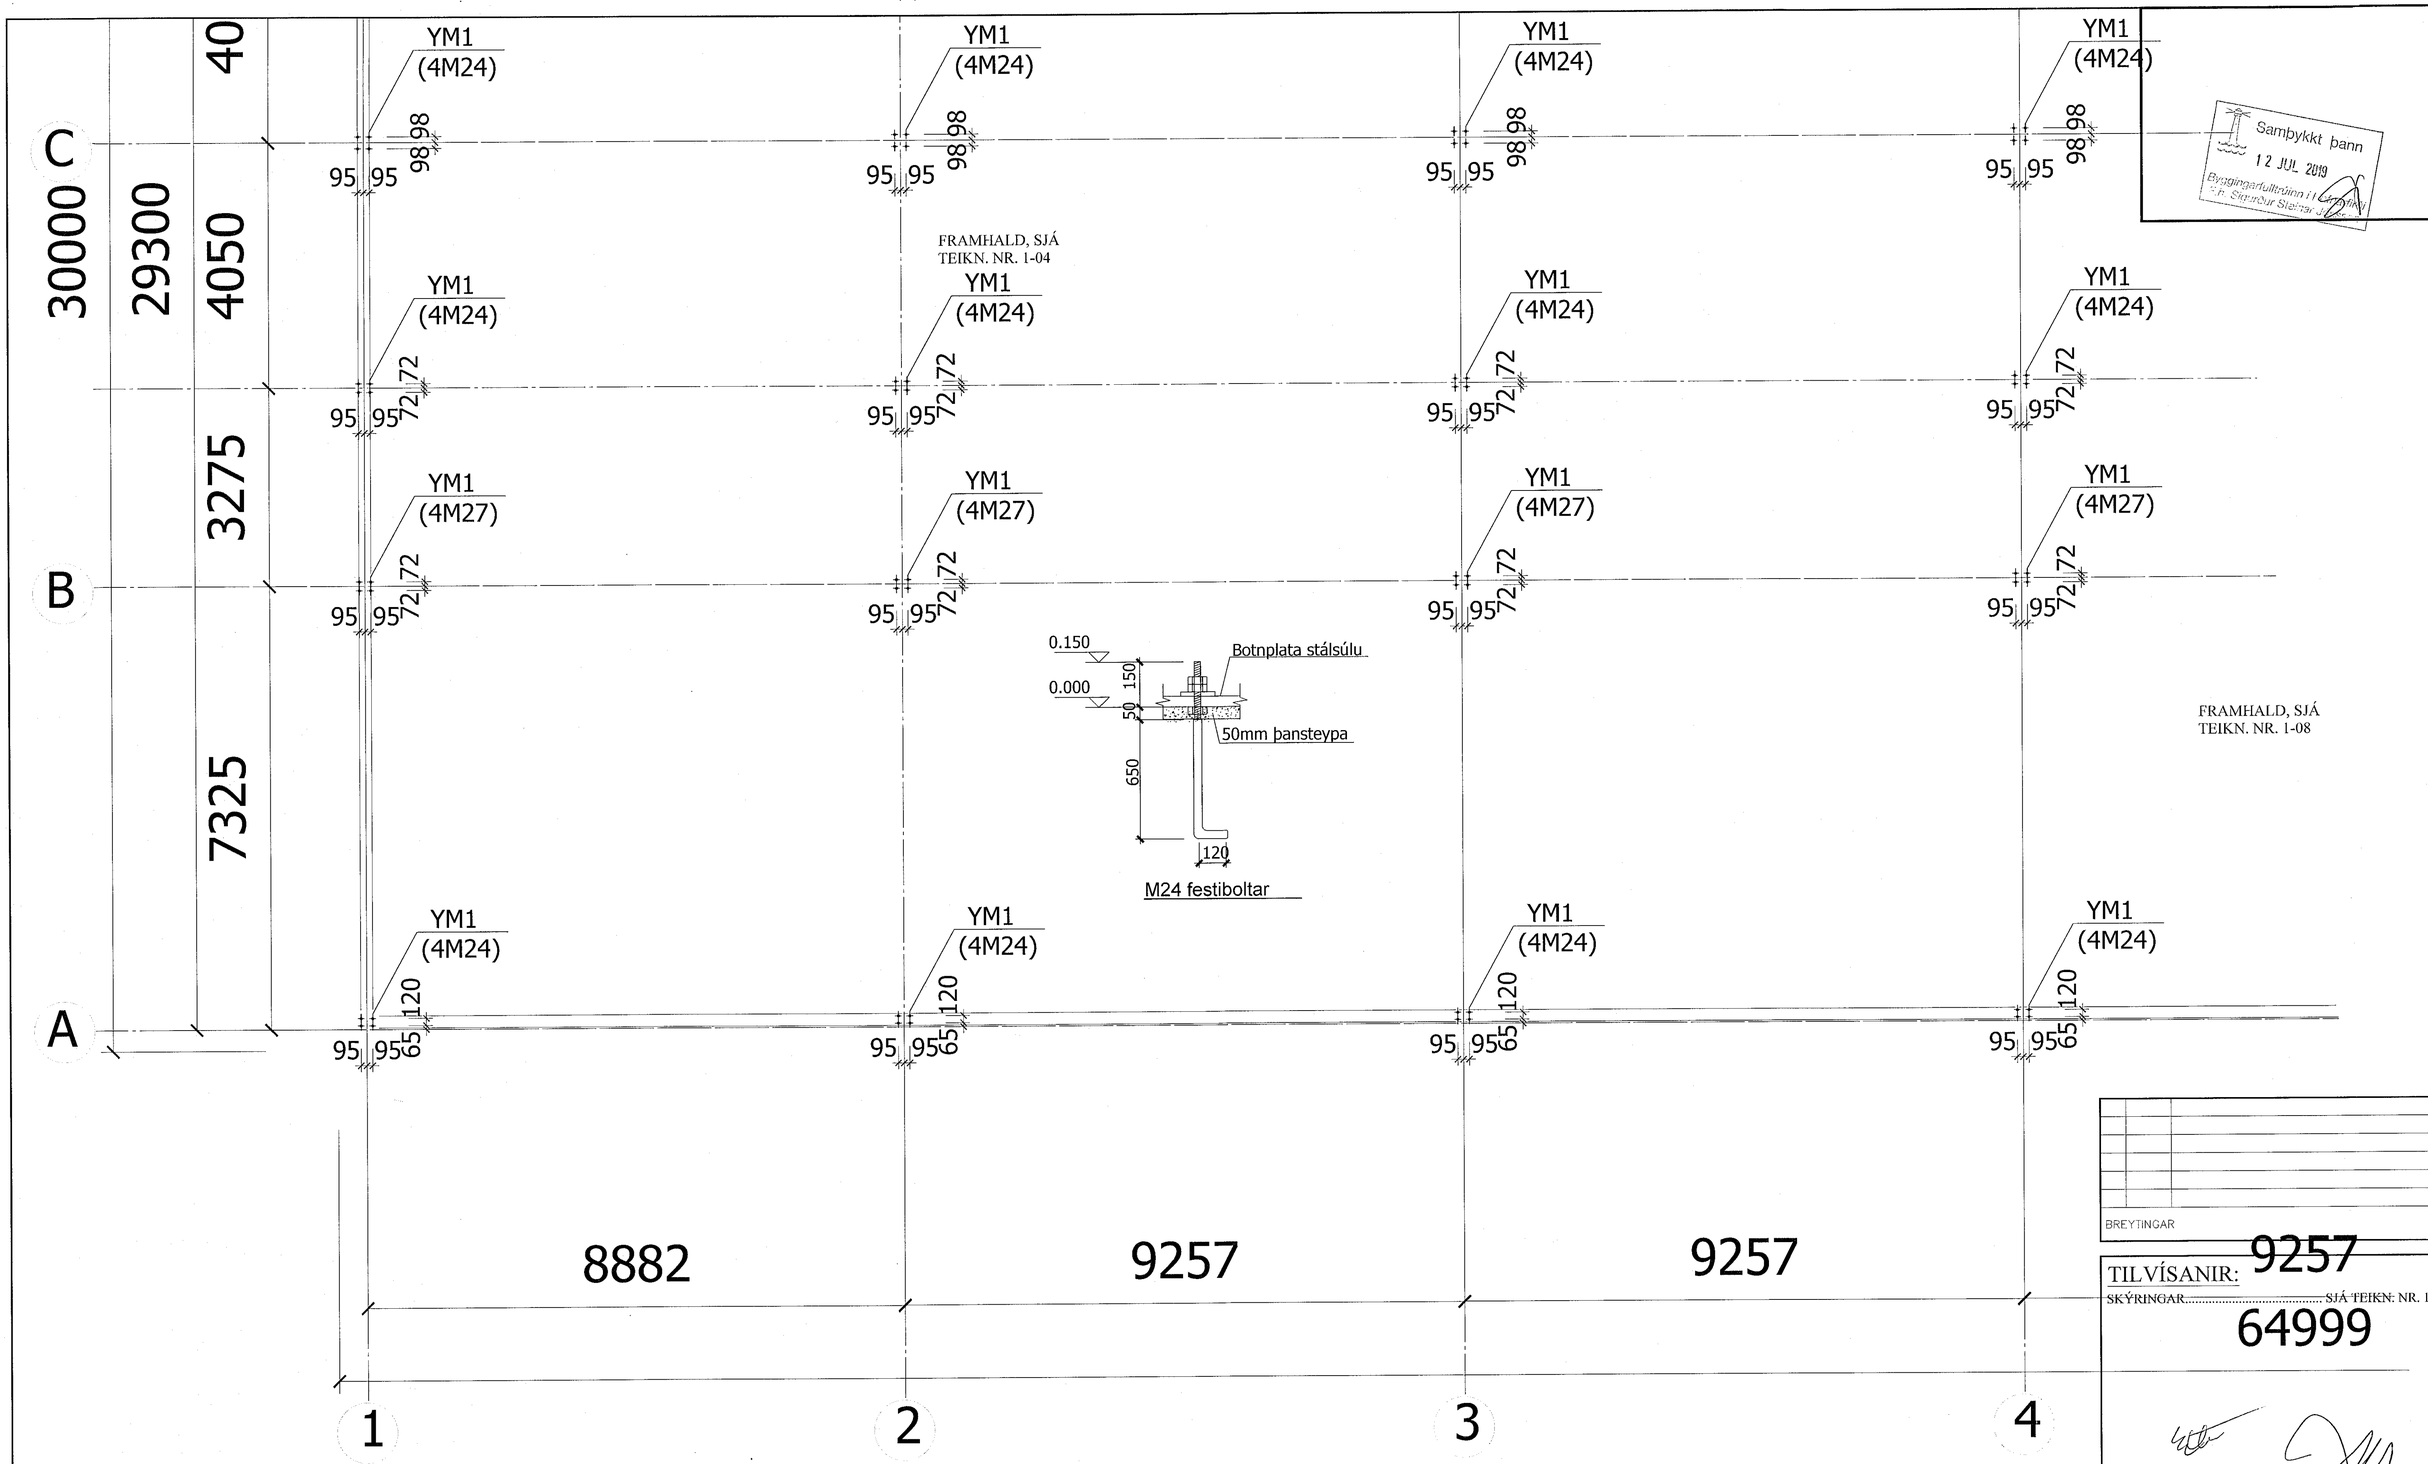

Samþykkt þann
12 JUL 2019
Byggingarfulltrúinn í [illegible]

BREYTINGAR

TILVÍSANIR: ~~9257~~
~~SKÝRINGAR~~ ..... ~~SJÁ TEIKN. NR. 1-01~~
64999

BOLTAÚTSETNING, GRUNNMYND. 1:50

Reikn.	JKR	Sept. '18	Útgefið:	09.10.2018
Teikn.	JKR	Sept. '18	Kvarði	1:50
Ath.				
Samþ.				

EINHELLA 2
Hafnarfirði

Nr. 1-07

Verkhluti
UNDIRSTÖÐUR,
ÚTSETNING BOLTA,
GRUNNMYND.

Jón Kristjánsson
Byggingarverkfræðingur
VJK ehf
Ármúla 19
108 Reykjavík
Sími: 537-0002 Gsm: 772-3154
Kt. 210754-4829
Netfang: jokris54@gmail.com