STÁLVIRKI Í LÍNU (E). 1:50

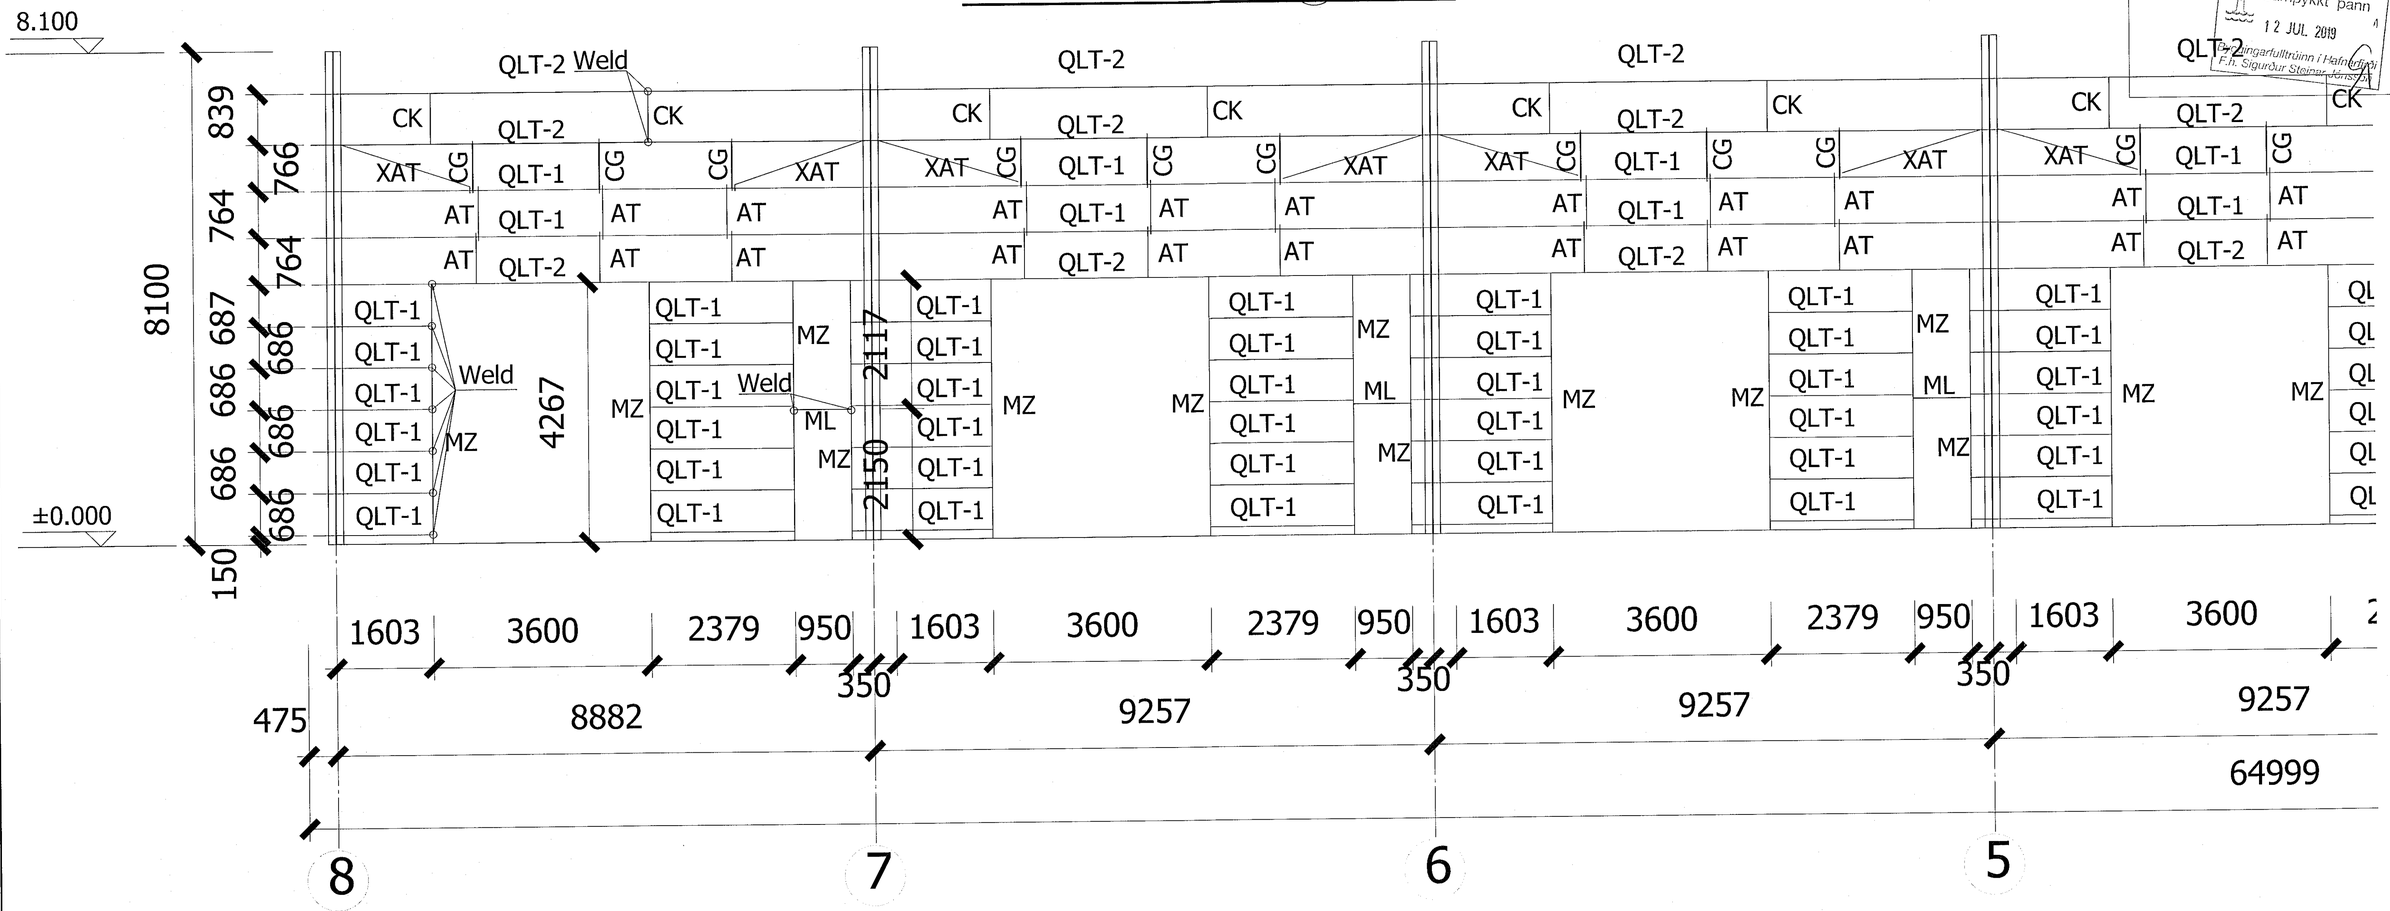

Efnislisti stálveggja			
Númer stálhluta	Prófíll	Stálgæði	Ath.
WLT-1	Z250*75*20*2.5	Q345B	
QLT-1	Z250*75*20*2.5	Q345B	
QLT-2	2C250*75*20*2.2	Q235B	
QLT-3	C160*60*20*2.2	Q235B	
CK	C250*75*20*2.2	Q235B	
MZ/ML	2C250*75*20*2.2	Q235B	
AT/XAT	12mm stálstöng	Q235B	
YC	L50X4	Q235B	
CG	12mm stálstöng + Dia.32*2.5	Q235B	

Samþykkt þann 12 JUL. 2019
Byggingarfulltrúinn í Hafnarfirði
F.h. Sigurður Steinar Jónsson

BREYTINGAR		

TILVÍSANIR:
SKÝRINGAR..... SJÁ TEIKN. NR. 1-01

Reikn.	JKR	Sept. 18	Útgefið: 09.10.2018
Teikn.	JKR	Sept. 18	Kvarði: 1:50
Ath.			
Samþ.			

EINHELLA 2
Hafnarfirði
Nr. 1-13

Verkhluti:
STÁLGRINDAVEGGUR Í LÍNU E, HLIÐARMYND.

Verkfræðistofa
Jóns Kristjánssonar ehf
Ármúla 19
108 Reykjavík
Sími: 527-0202 Gsm: 772-3154
Kt: 540817-0300
Netfang: jokris54@gmail.com