STÁLVIRKI Í LÍNUM (2) OG (7) . 1:50

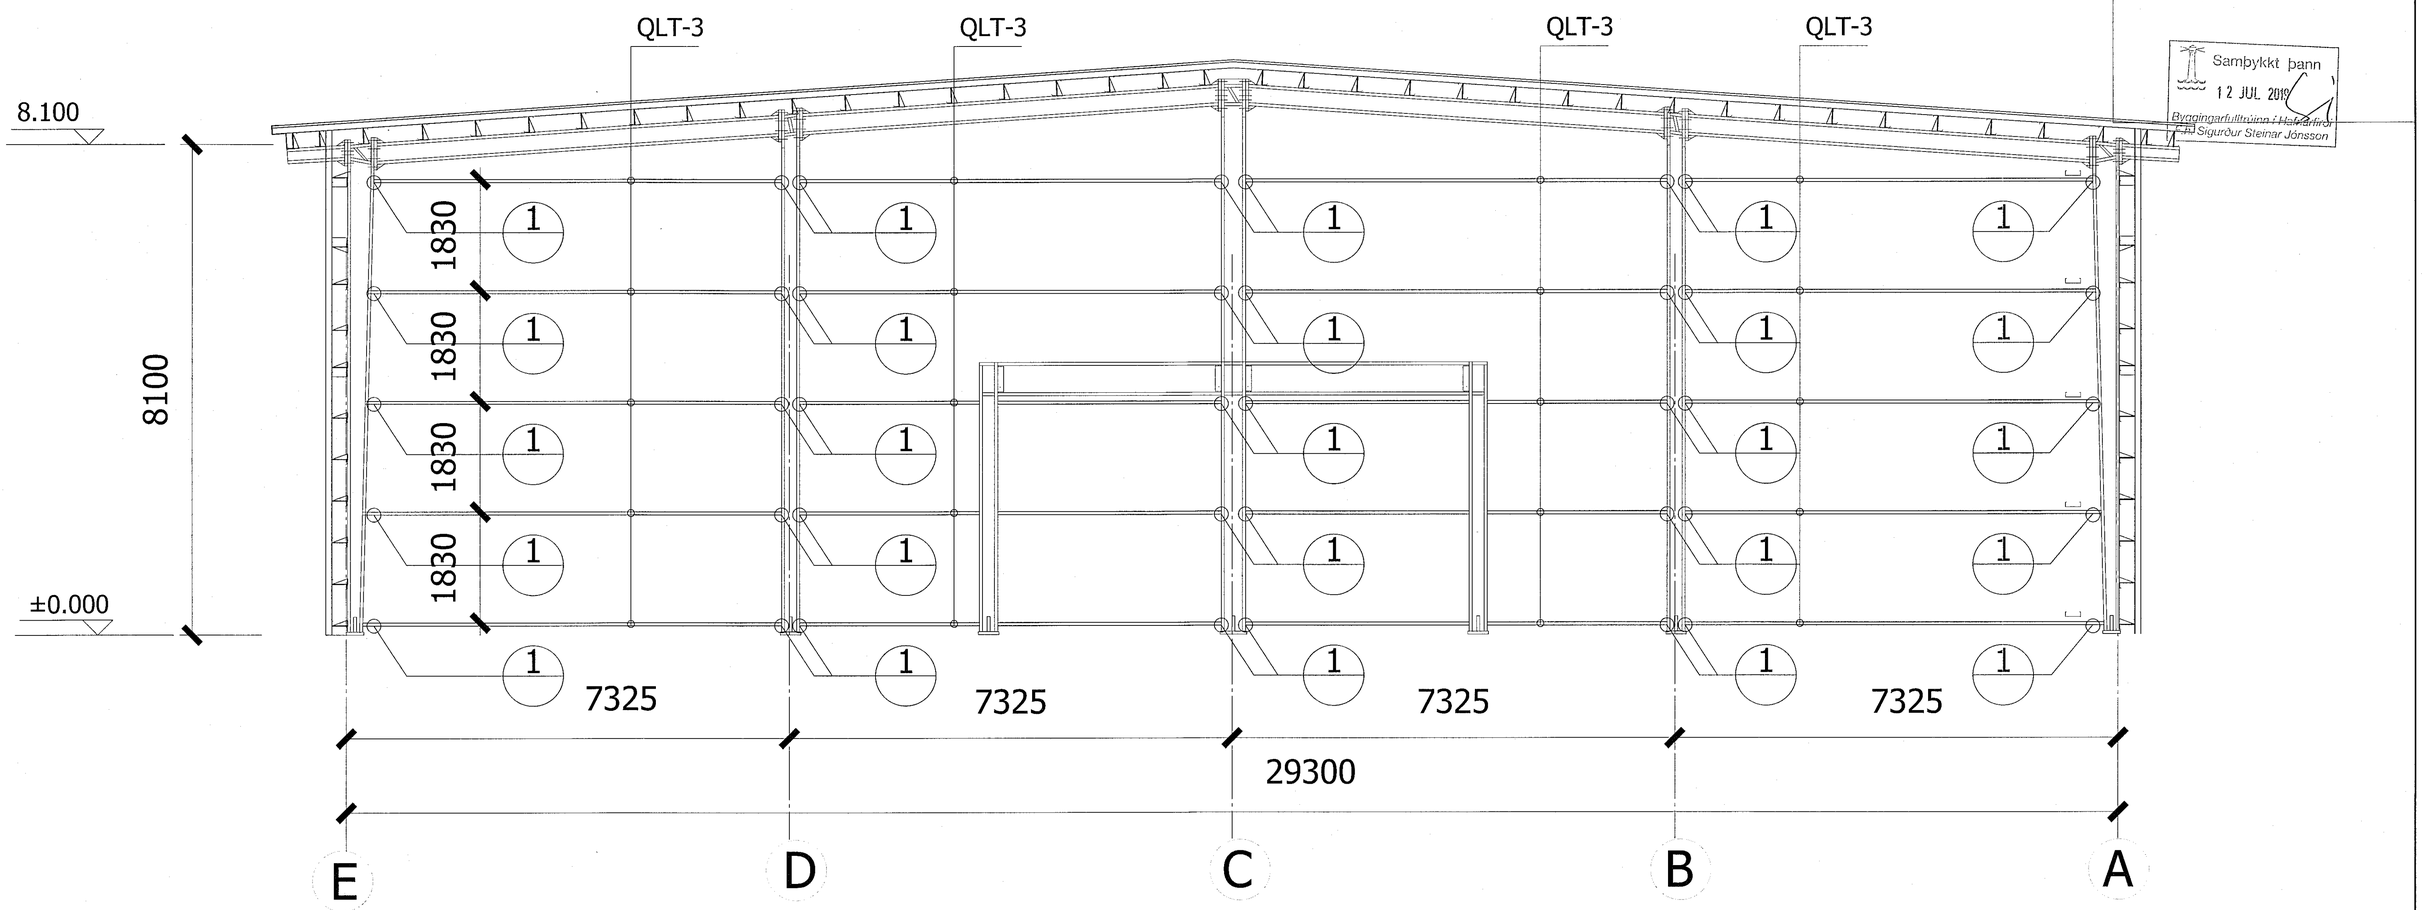

Samþykkt þann
12 JUL 2019
Byggingarfulltrúinn í Hafnarfirði
Sigurður Steinar Jónsson

Efnislisti stálveggja			
Númer stálhluta	Prófíll	Stálgæði	Ath.
WLT-1	Z250*75*20*2.5	Q345B	
QLT-1	Z250*75*20*2.5	Q345B	
QLT-2	2C250*75*20*2.2	Q235B	
QLT-3	C160*60*20*2.2	Q235B	
CK	C250*75*20*2.2	Q235B	
MZ/ML	2C250*75*20*2.2	Q235B	
AT/XAT	12mm stálstöng	Q235B	
YC	L50X4	Q235B	
CG	12mm stálstöng + Dia.32*2.5	Q235B	

BREYTINGAR

TILVÍSANIR:
SKÝRINGAR..... SJÁ TEIKN. NR. 1-01

Reikn.	JKR	Sept. '18	Útgefið:	09.10.2018
Teikn.	JKR	Sept. '18	Kvarði:	1:50
Ath.				
Samþ.				

EINHELLA 2
Hafnarfirði
Nr. 1-16

Verkhluti
STÁLGRINDAVEGGUR Í LÍNUM 2 OG 7, HLIÐAR-. MYND.

Verkfræðistofa
Jóns Kristjánssonar ehf
Ármúla 19
108 Reykjavík
Sími: 537-0202 Gsm: 772-3154
Kt: 540817-0300
Netfang: jokris54@gmail.com