ÞAKSTÍFUR, GRUNNMYND. 1:50

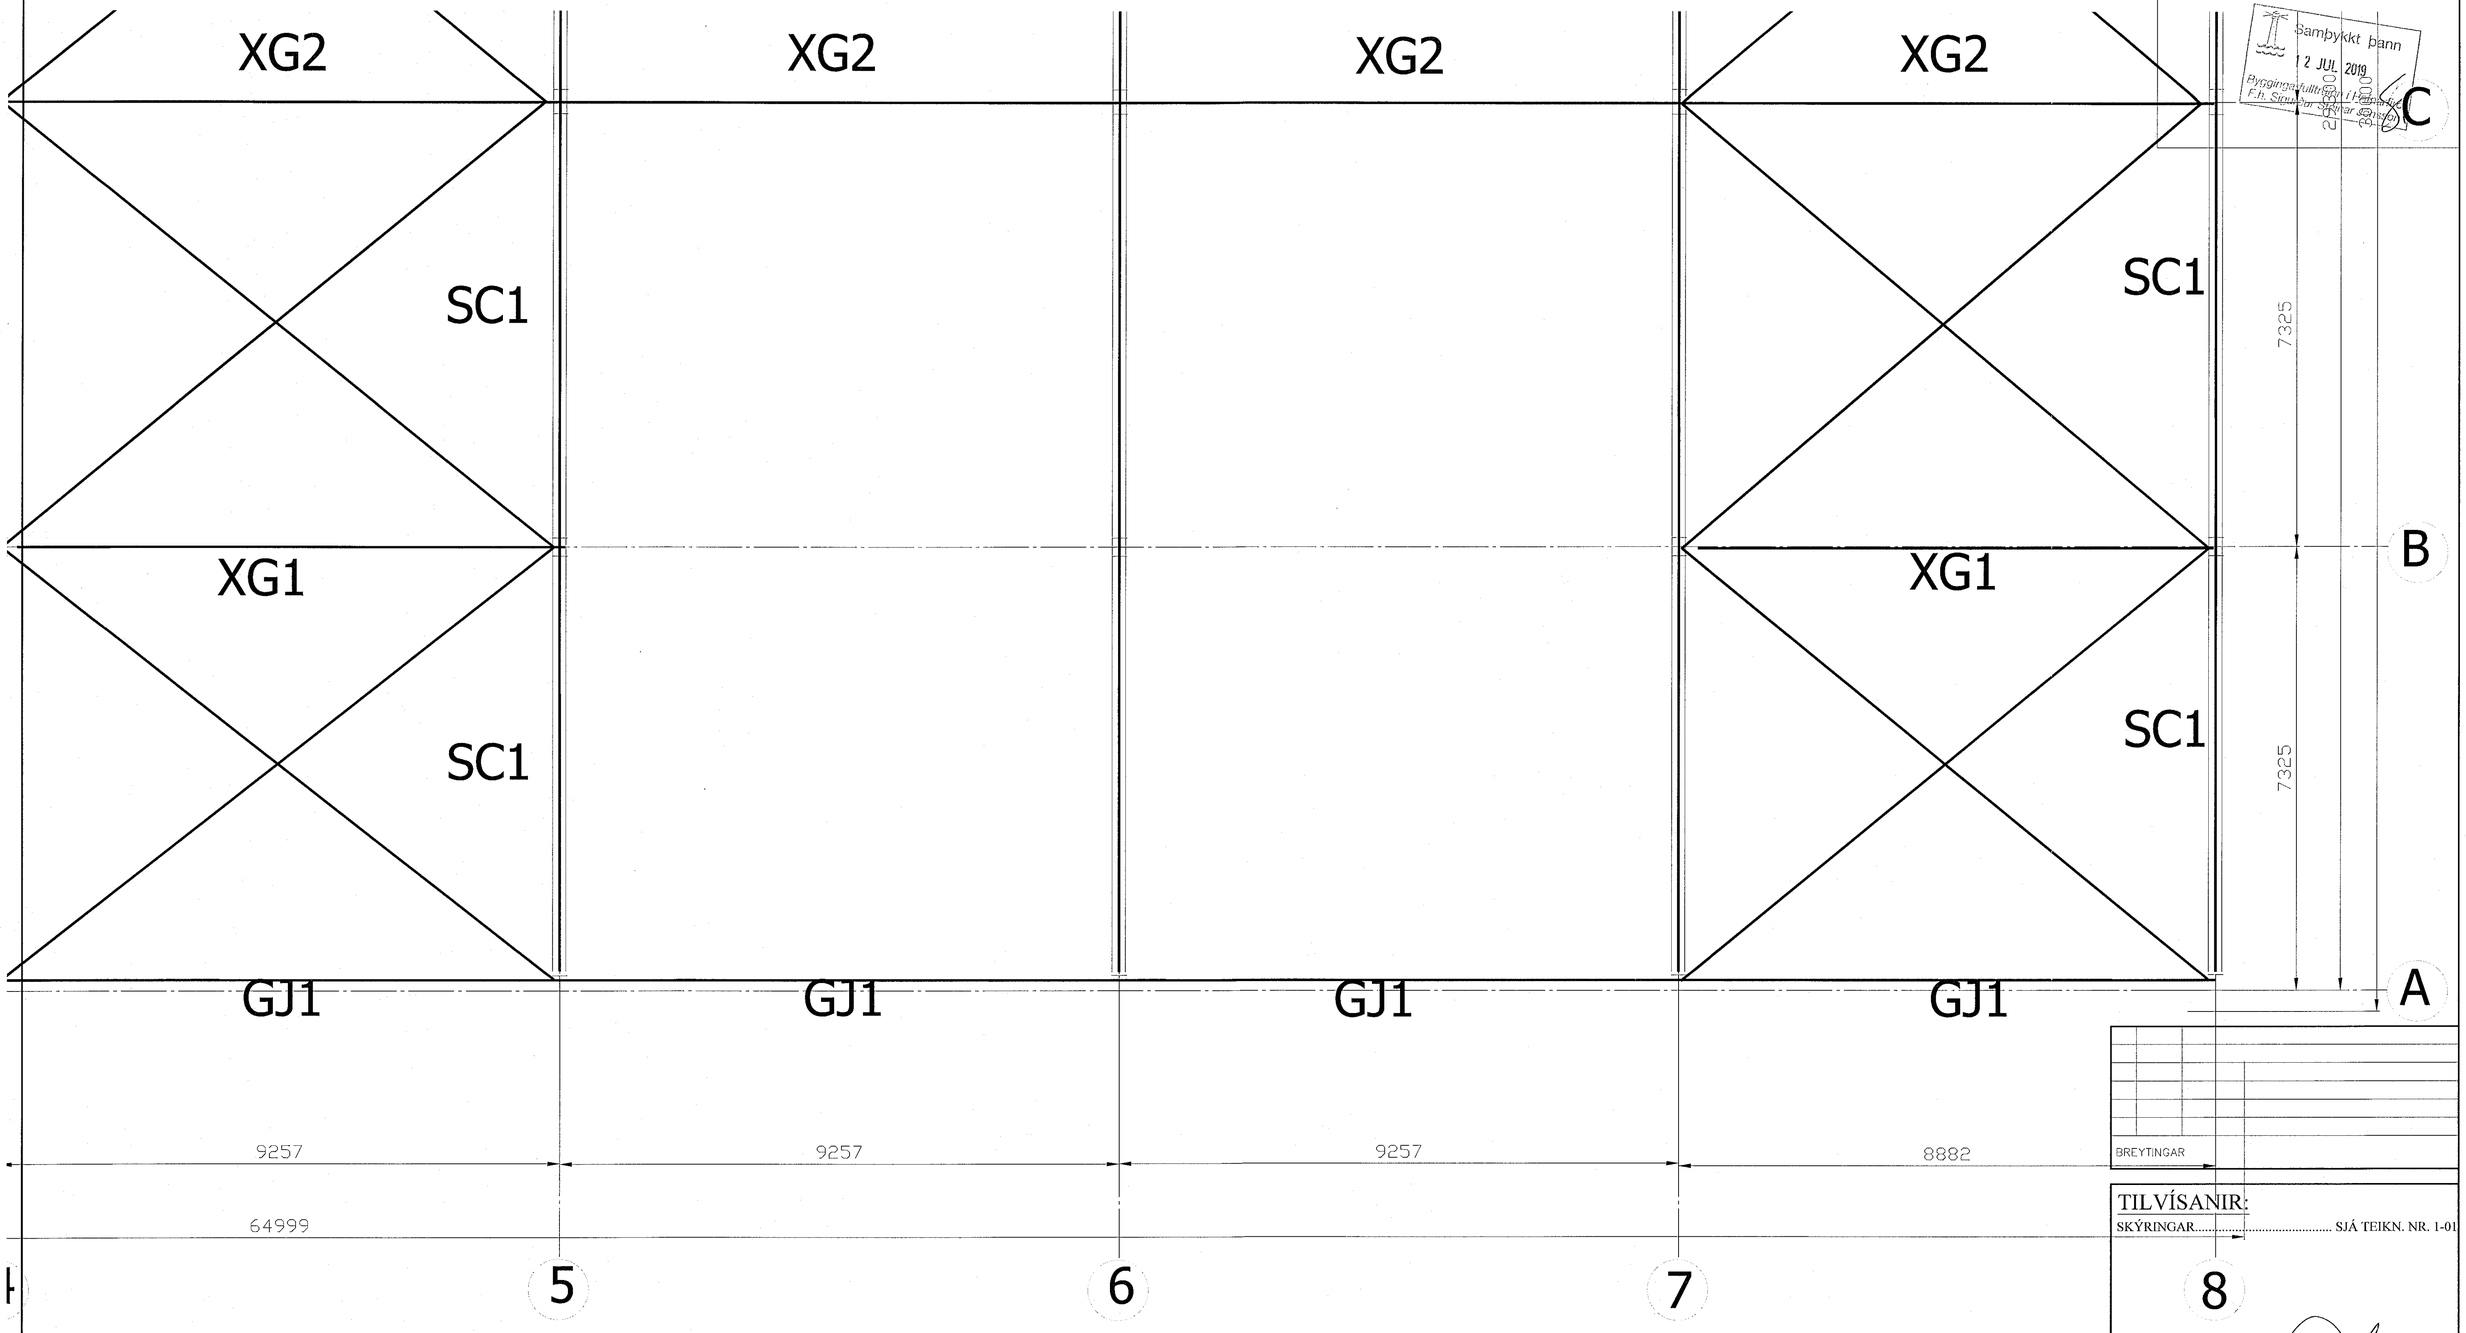

Samþykkt þann 12 JUL 2019
Byggingarfulltrúi Borgarbyggðar
F.h. Sigríðar Sigurðardóttur

BREYTINGAR

TILVÍSANIR:
SKÝRINGAR..... SJÁ TEIKN. NR. 1-01

EFNISLISTI

Númer stálhluta	Prófíll	Stálgæði	Ath.
GJ-*	Sjá stálramma	Q345B	
XG1	Dia.168*7	Q235B	
XG2	□ 160*7	Q235B	
SC1	36mm stálstöng	Q235B	
ZC1	L100*8	Q235B	

Reikn.	JKR	Sept. '18	Útgefið: 09.10.2018
Teikn.	JKR	Sept. '18	Kvarði: 1:50
Ath.			
Samþ.			

EINHELLA 2
Hafnarfirði

Nr. 1-28

Verkhluti
ÞAKSTÍFUR,
GRUNNMYND. EFNISLISTI.

Jón Kristjánsson
Byggingarverkfræðingur
VJK ehf
Ármúla 19
108 Reykjavík
Sími: 537-0002 Gsm: 772-3154
Kt: 210754-4829
Netfang: jokris54@gmail.com