# MILLIGÓLF, GRUNNMYND. 1:50

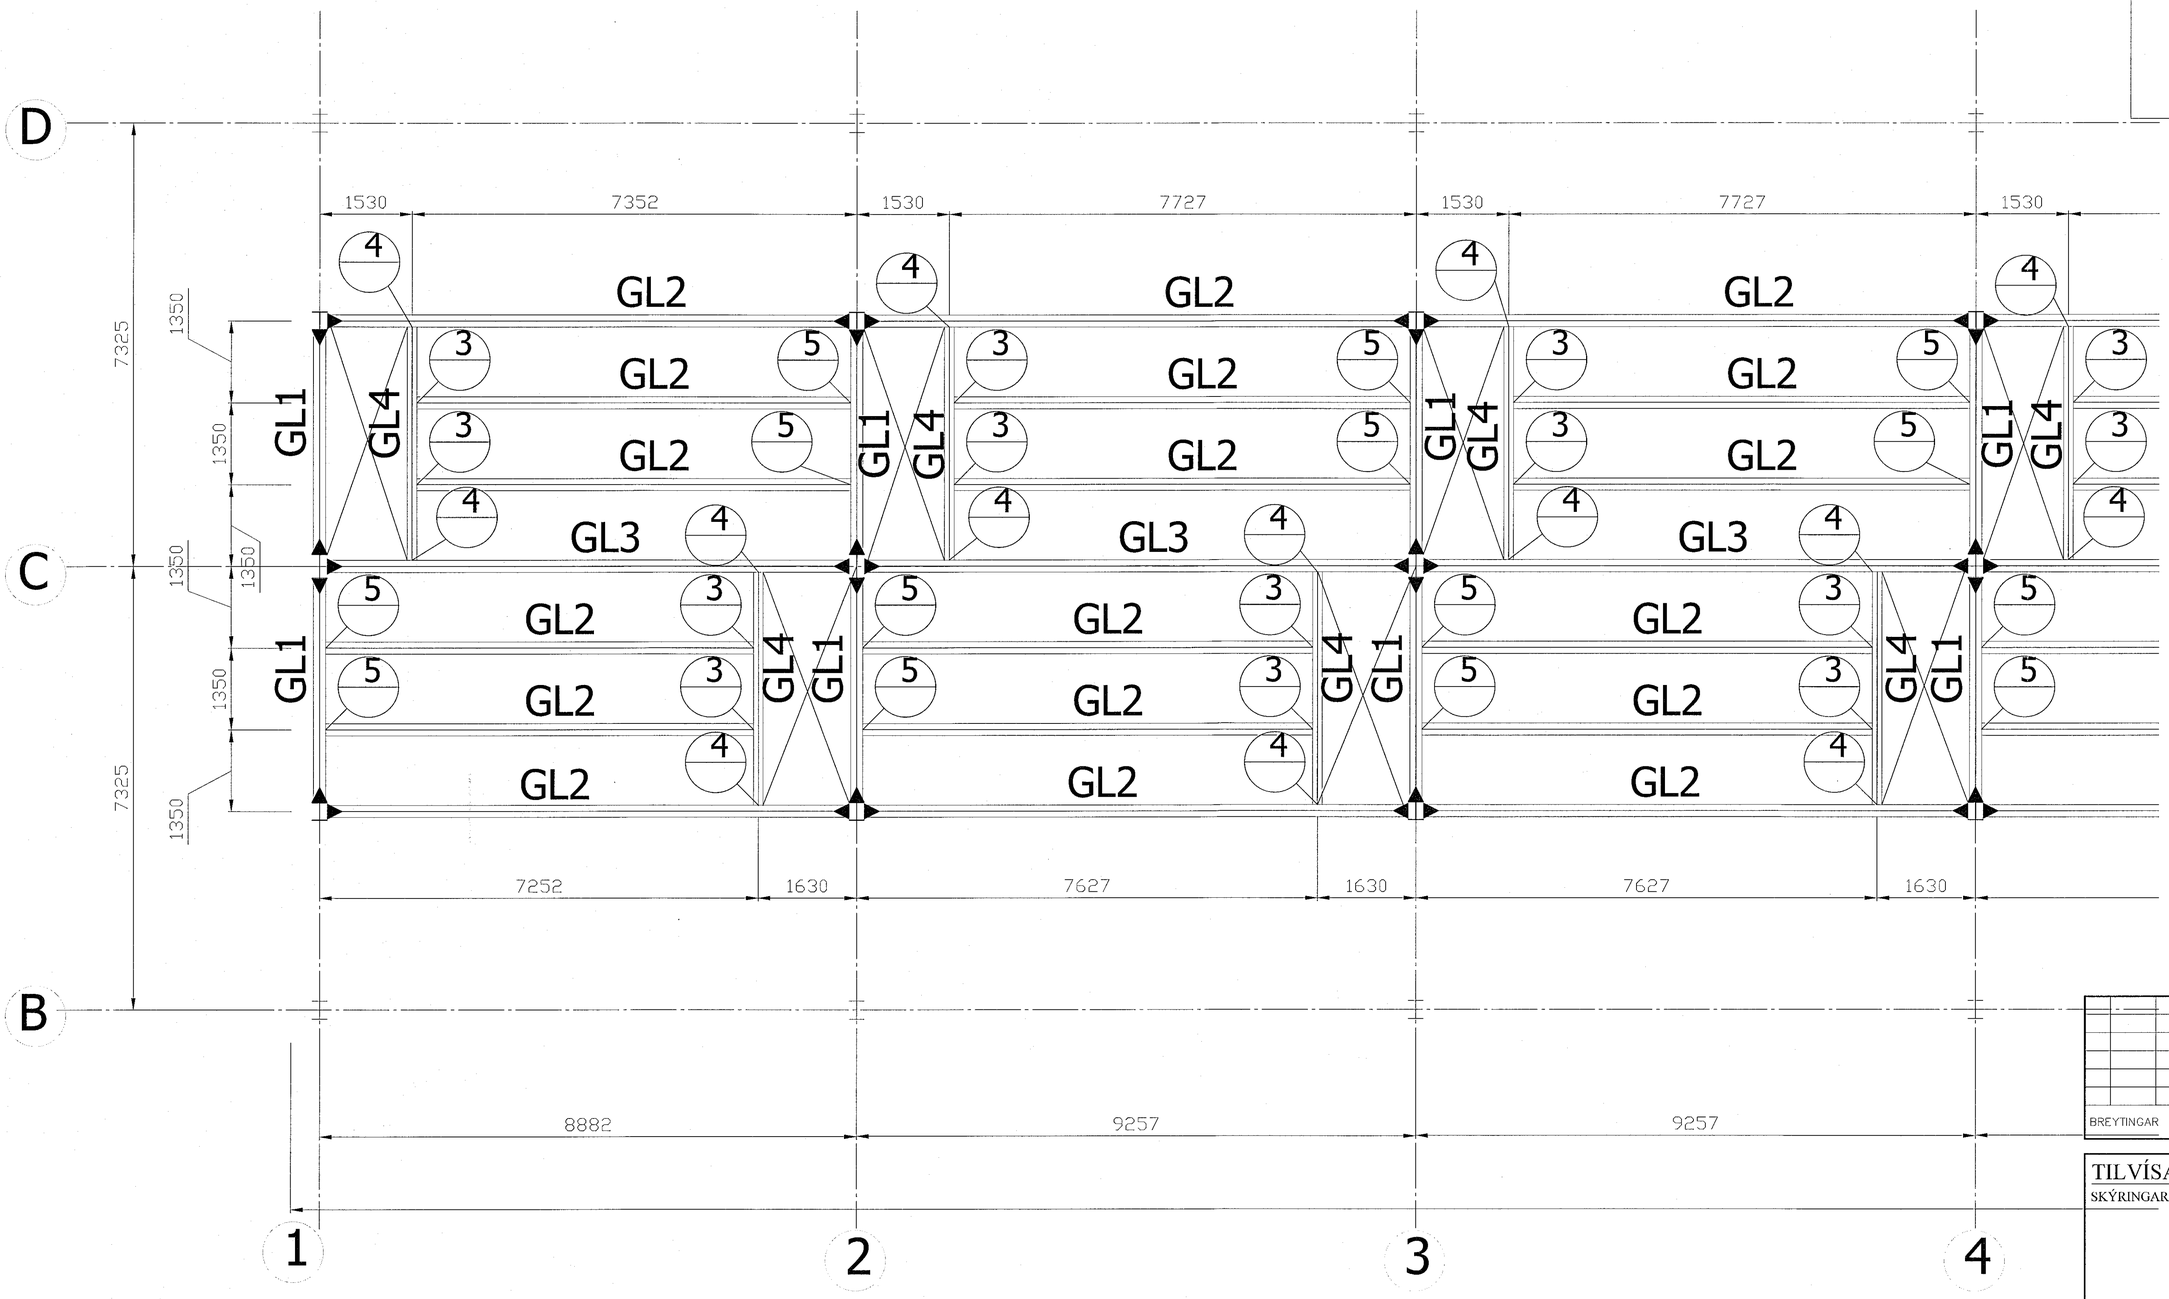


Samþykkt þann
12 JUL. 2019
Byggingarfulltrúinn í Hafnarfirði
F.h. Sigurður Steinar Ólafsson

| EFNISLISTI | | | |
|---|---|---|---|
| Númer stálhluta | Prófíll | Stálgæði | Athugasemdir |
| GL1 | H550*200*6*10 | Q345B | Soðinn H prófíll |
| GL2 | H300*200*6*8 | Q345B | Soðinn H prófíll |
| GL3 | H420*200*6*8 | Q345B | Soðinn H prófíll |
| GL4 | H250*160*6*8 | Q345B | Soðinn H prófíll |

BREYTINGAR

TILVÍSANIR:

SKÝRINGAR..... SJÁ TEIKN. NR. 1-01

| | | | |
|---|---|---|---|
| Reikn. | JKR | Sept. '18 | Útgefið: 09.10.2018 |
| Teikn. | JKR | Sept. '18 | |
| Ath. | | | Kvarði: 1:50 |
| Samþ. | | | |

EINHELLA 2
Hafnarfirði

Nr. 1-32

Verkhluti
MILLIGÓLF,
GRUNNMYND. EFNISLISTI.

Jón Kristjánsson
Byggingarverkfræðingur
VJK ehf
Ármúla 19
108 Reykjavík
Sími: 537-0002 Gsm: 772-3154
Kt: 210754-4829
Netfang: jokris54@gmail.com