MILLIGÓLF, GRUNNMYND. 1:50

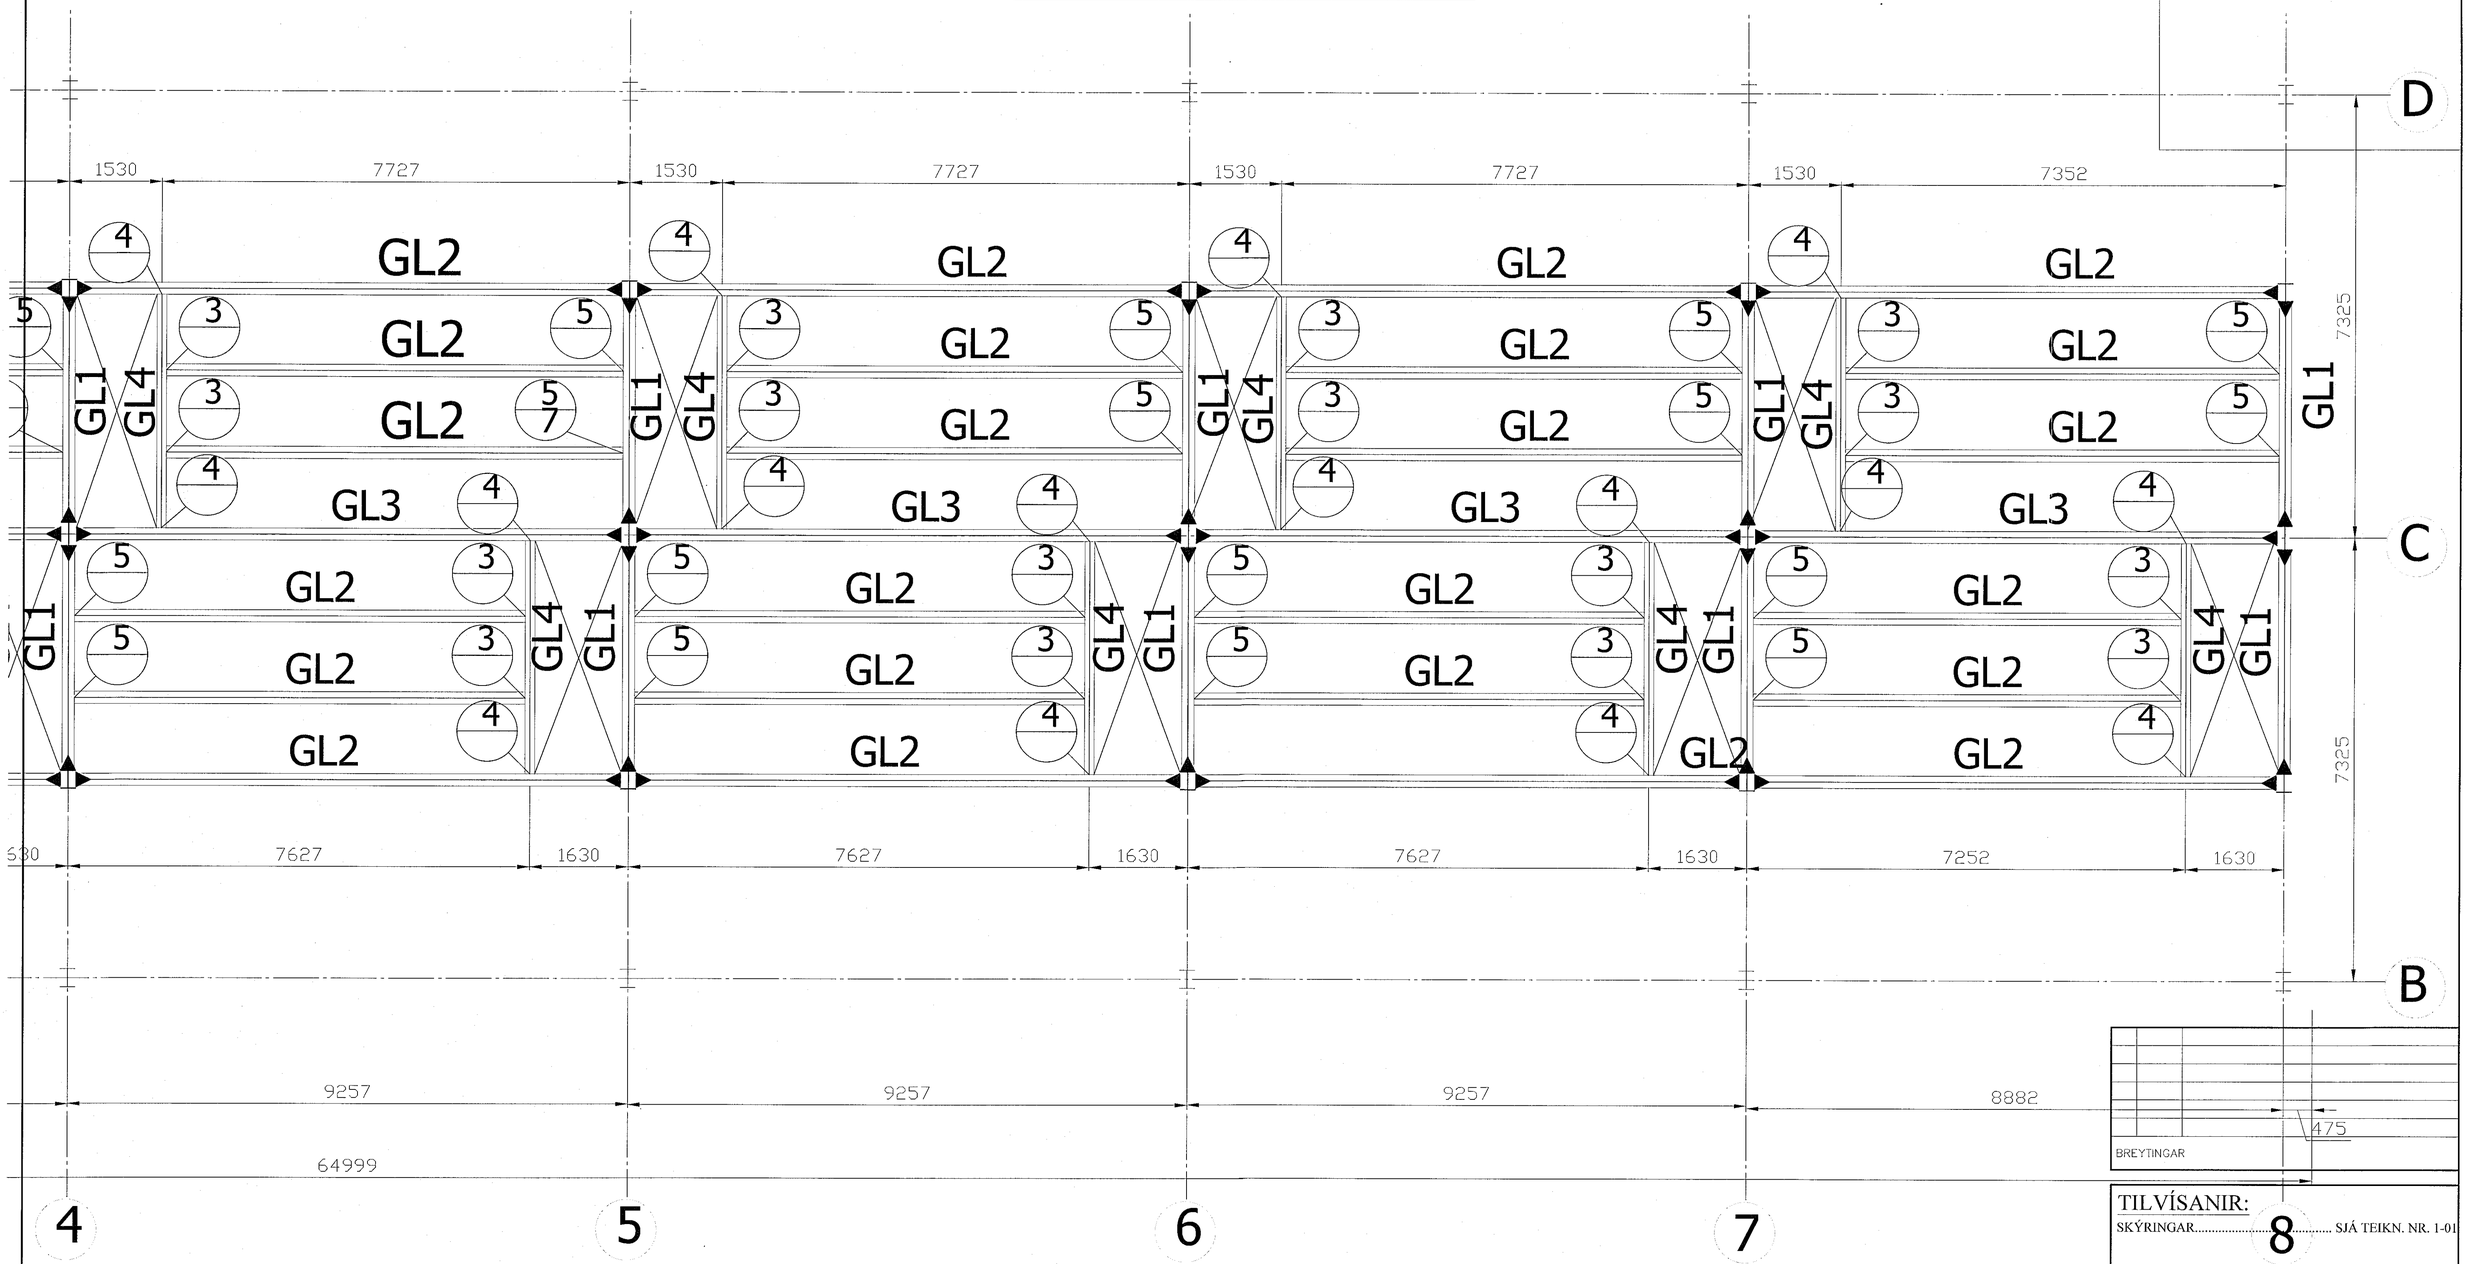

BREYTINGAR

TILVÍSANIR:

SKÝRINGAR..... SJÁ TEIKN. NR. 1-01

EFNISLISTI			
Númer stálhluta	Prófíll	Stálgæði	Athugasemdir
GL1	H550*200*6*10	Q345B	Soðinn H prófíll
GL2	H300*200*6*8	Q345B	Soðinn H prófíll
GL3	H420*200*6*8	Q345B	Soðinn H prófíll
GL4	H250*160*6*8	Q345B	Soðinn H prófíll

Reikn.	JKR	Sept. '18	Útgefið:	09.10.2018
Teikn.	JKR	Sept. '18	Kvarði:	1:50
Áth.				
Samþ.				

EINHELLA 2
Hafnarfirði

Nr. 1-33

Verkhluti
MILLIGÓLF,
GRUNNMYND. EFNISLISTI.

Jón Kristjánsson
Byggingarverkfræðingur
VJK ehf
Ármúla 19
108 Reykjavík
Sími: 537-0002 Gsm: 772-3154
Kt: 210754-4829
Netfang: jokris54@gmail.com