STÍFINGAR ÚTVEGGJA, HLIÐARMYND. 1:50

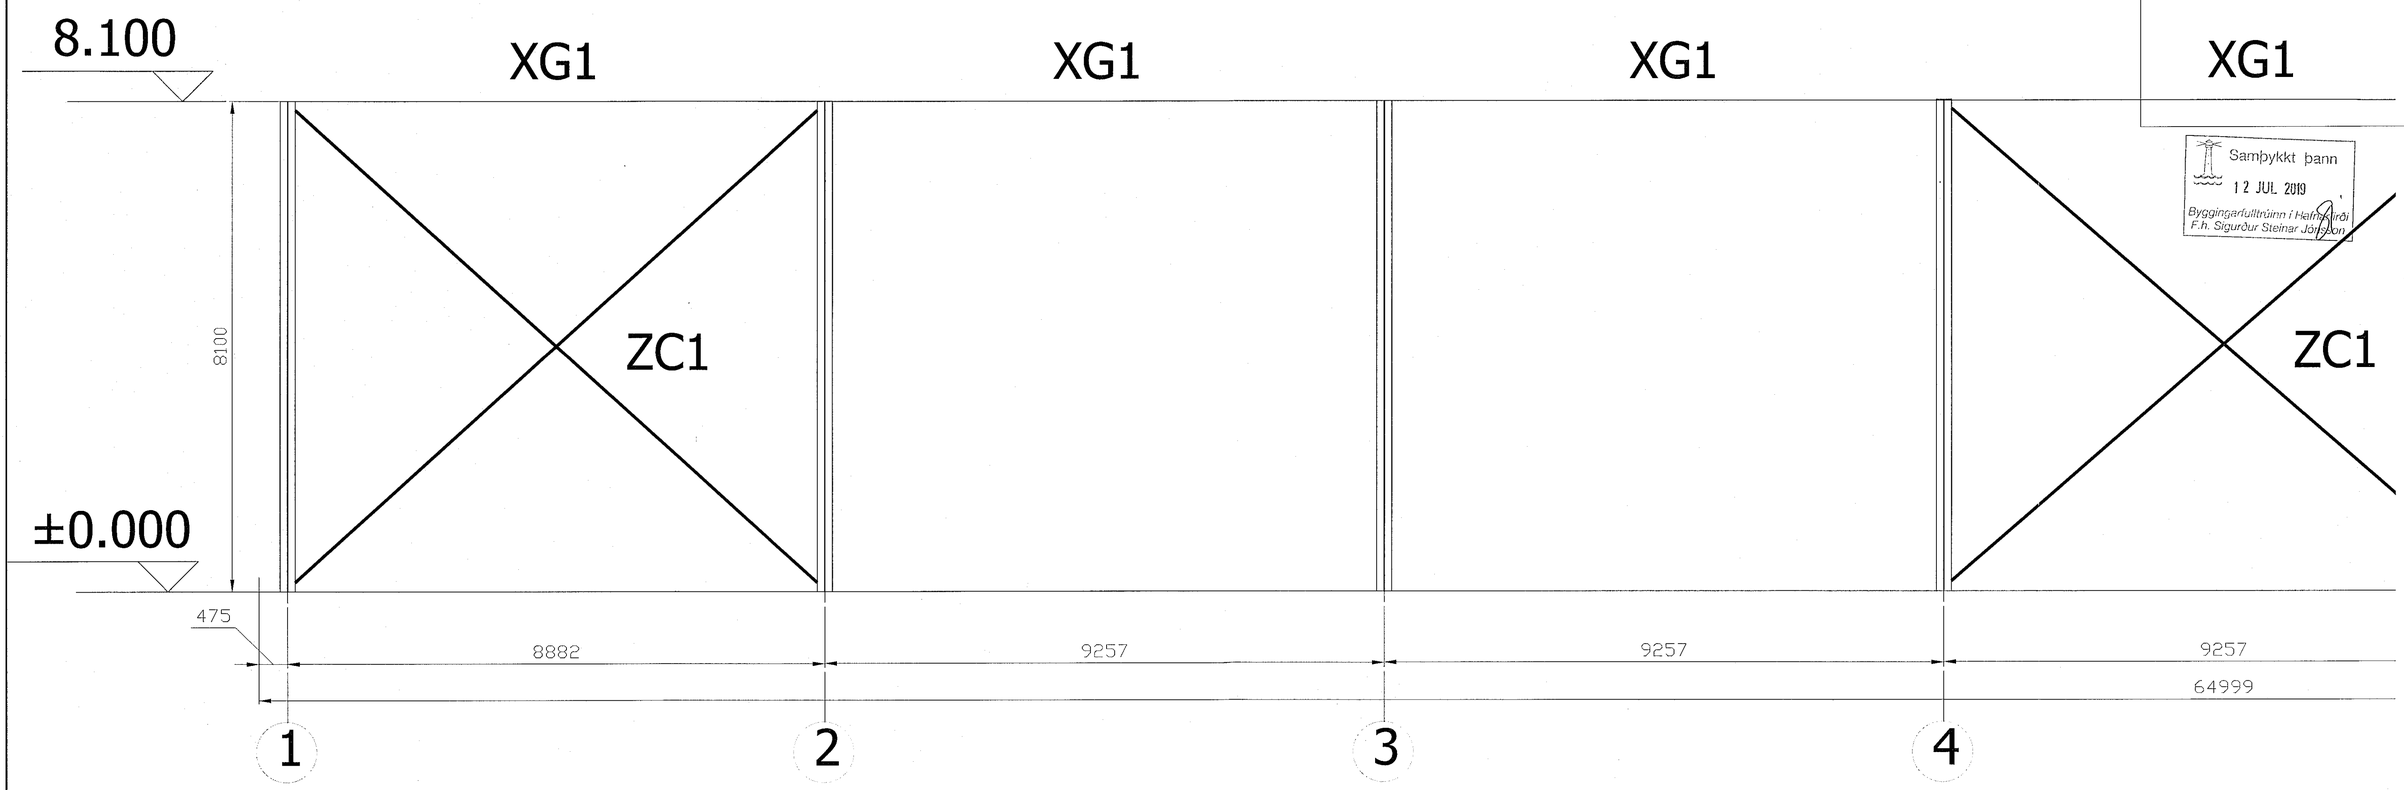

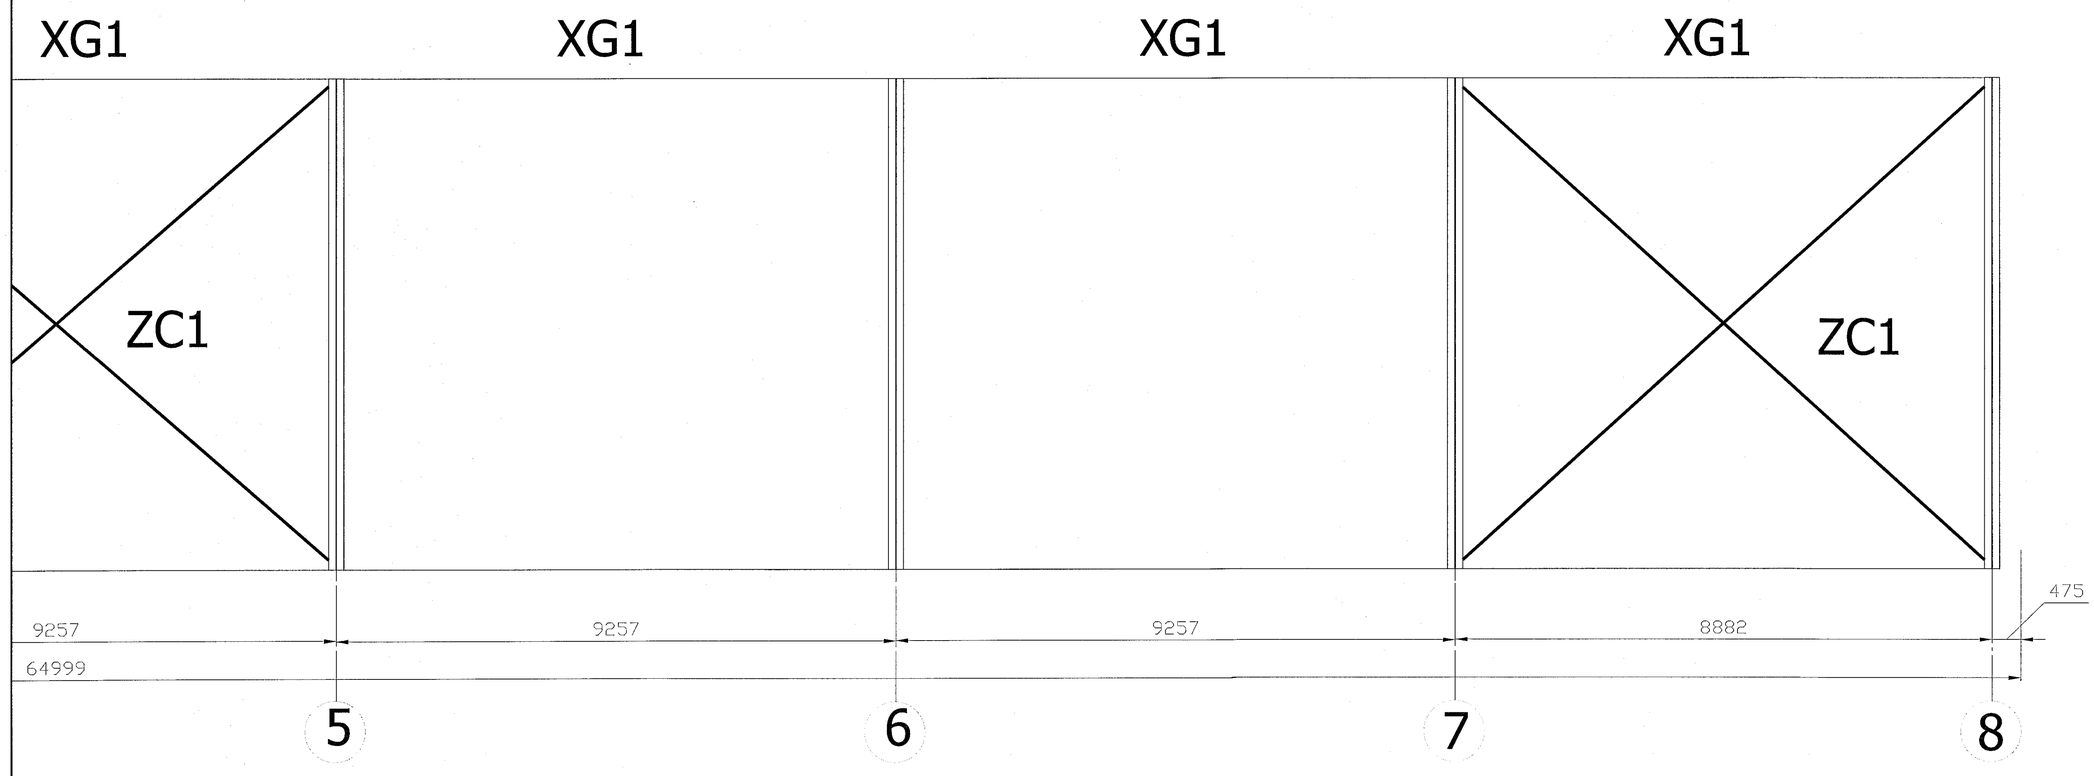

Samþykkt þann
12 JUL. 2019
Byggingarfulltrúinn í Hafnarfirði
F.h. Sigurður Steinar Jónsson

BREYTINGAR

TILVÍSANIR:

SKÝRINGAR..... SJÁ TEIKN. NR. 1-01

Reikn.	JKR	Sept. '18	Útgefið:	09.10.2018
Teikn.	JKR	Sept. '18	Kvarði:	1:50
Ath.				
Samþ.				

EINHELLA 2
Hafnarfirði

Nr. 1-35

Verkhluti
STÍFINGAR ÚTVEGGJA, HLIÐARMYNDIR.

Jón Kristjánsson
Byggingaverkfræðingur
VJK ehf
Ármúla 19
108 Reykjavík
Sími: 537-0002 Gsm: 772-3154
Kt: 210754-4829
Netfang: jokris54@gmail.com