


Samþykkt þann  
08 JUL 2019  
Byggingarfulltrúinn í Hafnarfirði  
F.h. Sigurður Steinar Jónsson

GÓLFHITAKERFI ER BYGGT UPP MEÐ SLAUFUM SEM TENGJAST DEILIKISTU. LAGNAEFNI SKAL VERA Ø18x2 PEX PLASTLAGNIR MEÐ SÚREFNISÞETTRI KÁPU. GÓLFHITALAGNIR KOMA Í EINANGRUNAR MOTTU OFAN Á BOTNPLÖTU / MILLIPLÖTU, ALMENNT MEÐ 100-200mm MILLIBILI NEMA ÞAR SEM ANNAÐ ER SÝNT.

GÓLFHITA ER STÝRT MEÐ LOFTHITASTÝRÐUM HITANEMUM. HITANEMA SKAL KOMIÐ FYRIR Á INNVEGG Í 1500mm HÆÐ FRÁ GÓLFI, T.D. OFAN VIÐ LJÓSAROFA.

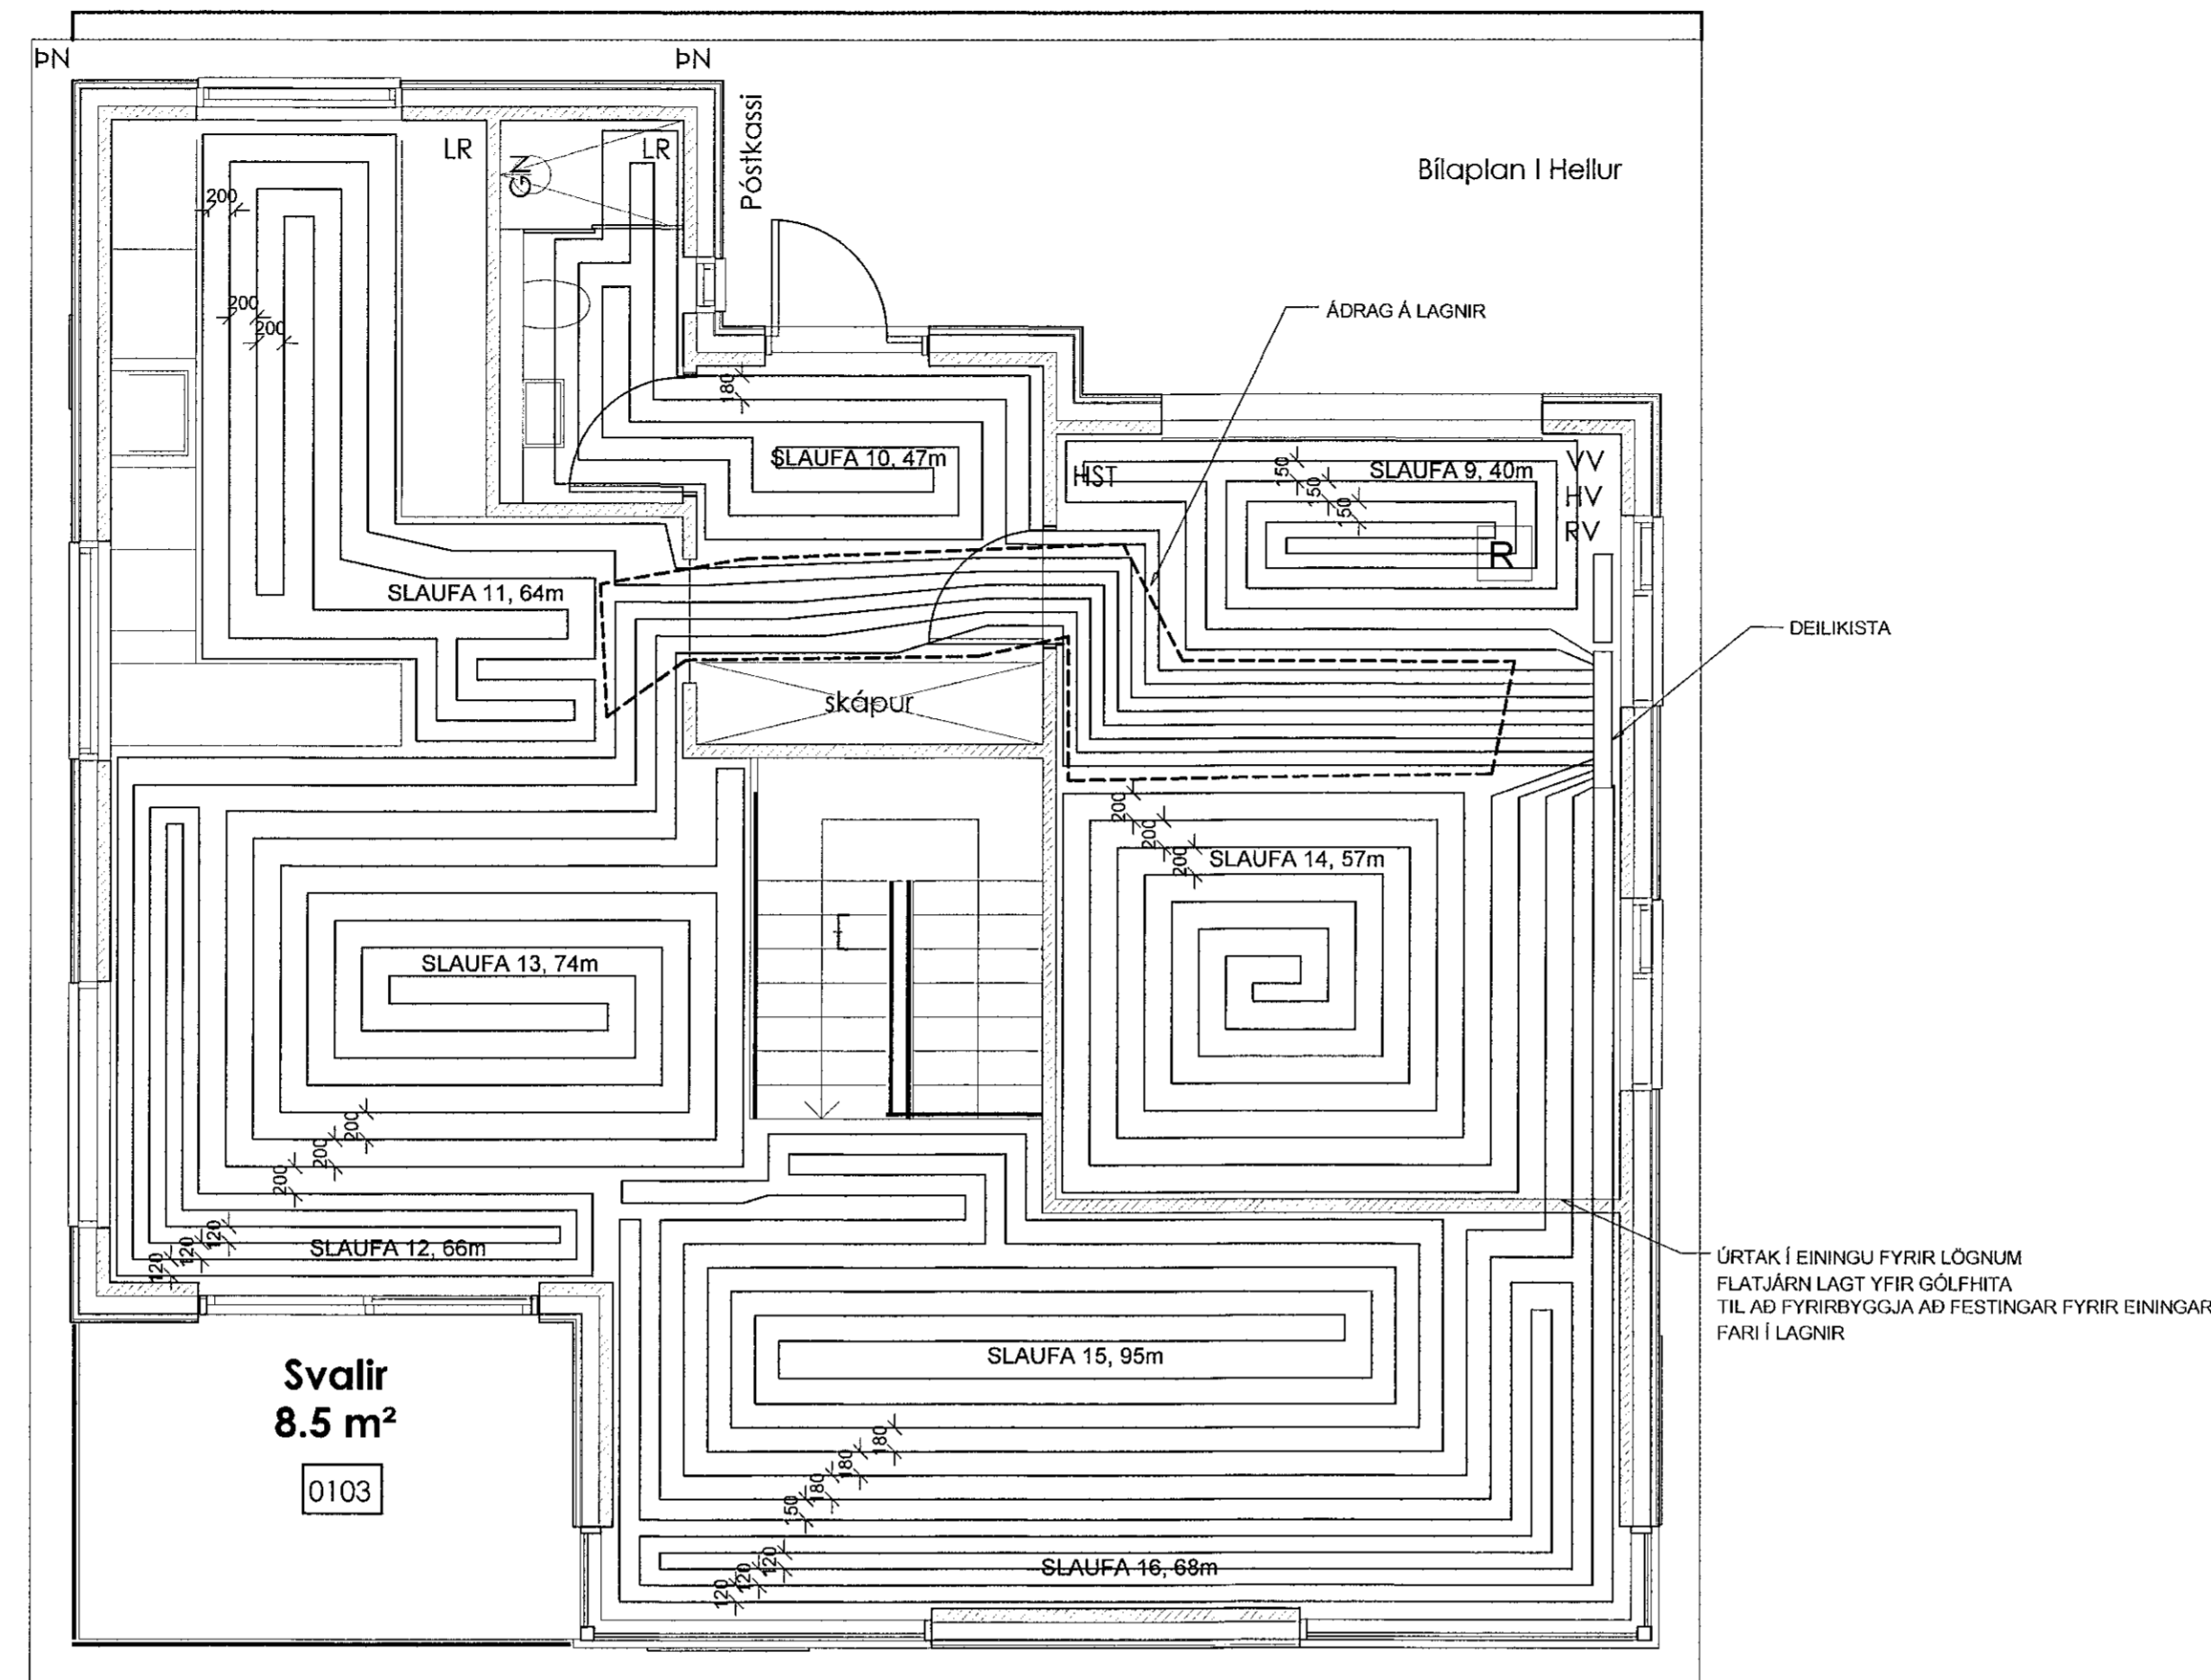

TAFLA YFIR GÓLFGEISLA, FRAMRÁSARHITI 42°C  
víkurskarð 8, efri hæð

SLAUFAR NR.	LÁMARKS AFKÖST W	MESTA LENGD M	STAÐSETNING	ATHUGASEMDIR
9	720	40		
10	846	47		
11	1.152	64		
12	1.188	66		
13	1.258	74		
14	1.026	57		
15	1.615	95		
16	1.224	68		
Samtals:		9.029		

Verkfræðistofa Ívars Haukssonar ehf.  
Síðumúli 13, 108 Reykjavík  
Sími: 695-4337  
e-mail: ivar@vha.is  
www.vha.is  
Kennitala: 540212-2790

Hannað i.H. Teiknað i.H. Samþykkt: *[Signature]*  
Kennitala 110383-5339

VÍKURSKARÐ 8  
HAFNARFIRÐI  
LAGNIR  
GRUNNMYND GÓLFHITA  
2.HÆÐ

Mkv. 1/50 Teikn. nr. 3-2.1 Verk nr. 1255

Aritun samráðingarráðgjafar / hönnunarstjóra: *[Signature]* Útgáfa Dags. A JUN '19