


YFIRLITSMYND MKV.1:150

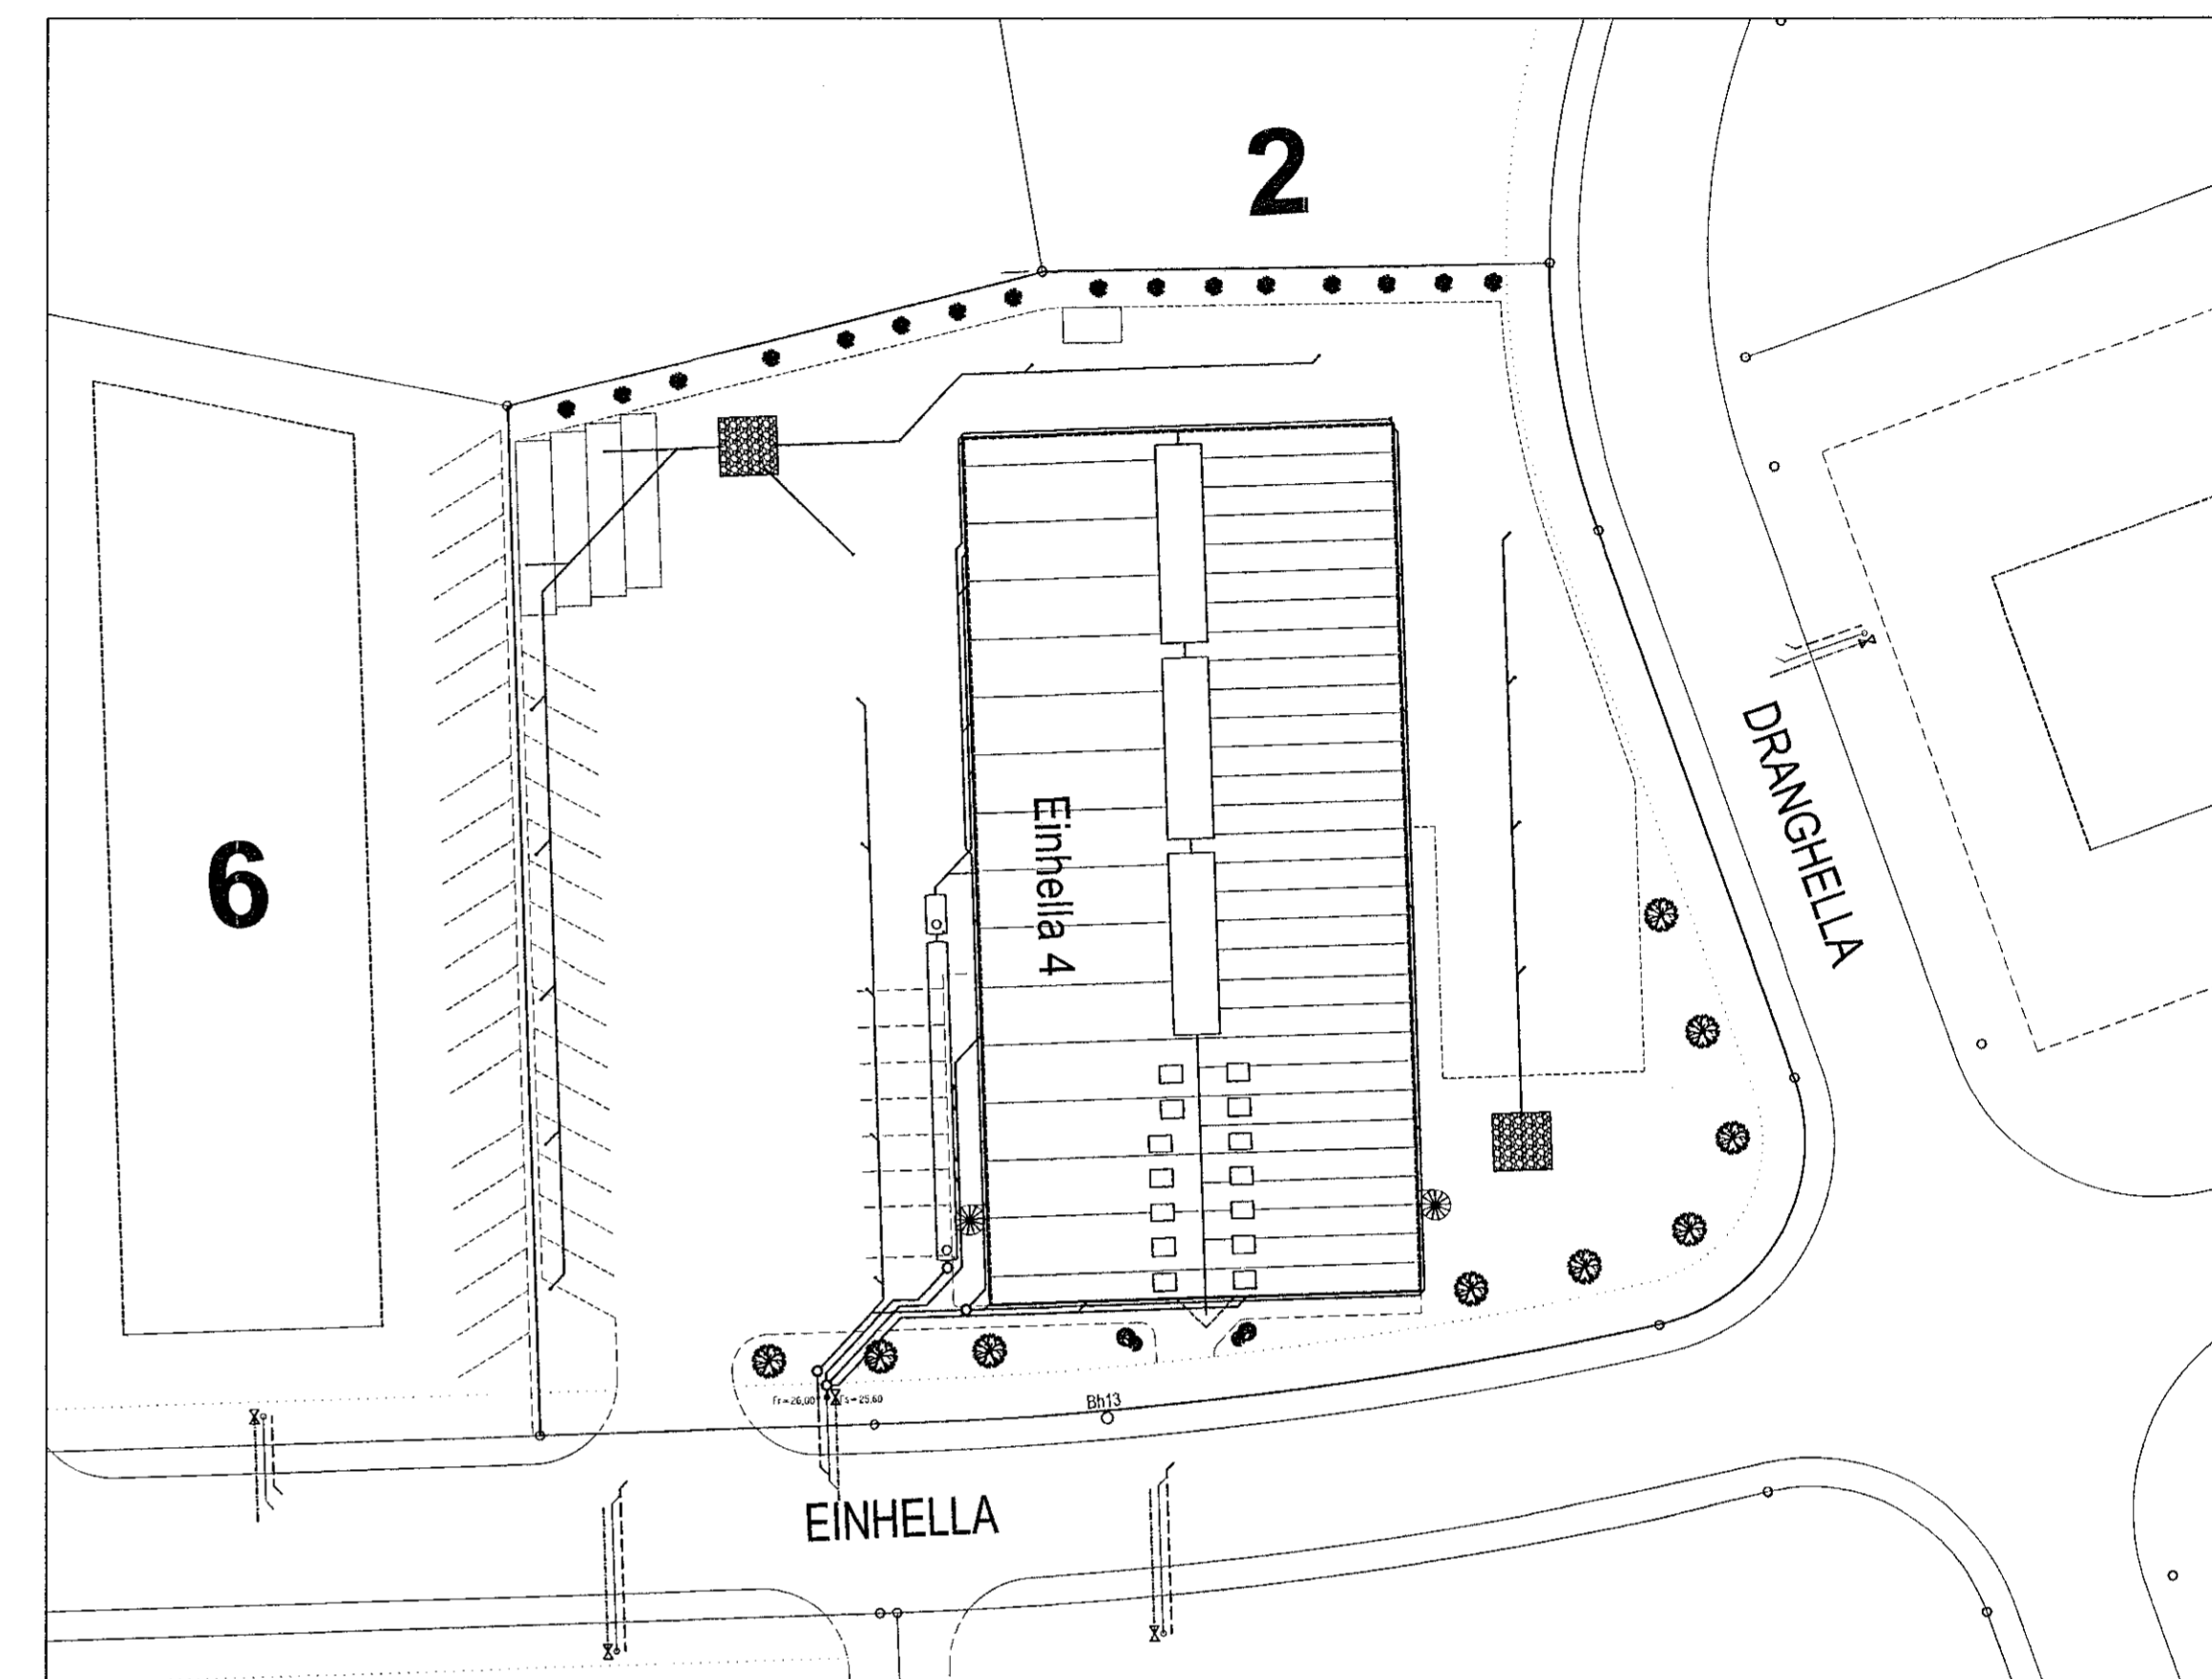

AFSTÖÐUMYND MKV.1:500

ATH! Þar sem lagnir fara í gegnum sökkulveggi skulu vera 300x300 göt í kóta 100mm neðar en rennisliskóti

VEKTOR - hönnun og ráðgjöf - Síðumúla 3, 108 Rvk, sí. 554 6650 / 897-5363		Sigurður Halsteinnsson byggingateknifráðgjafi Kl. 030859 7749 email: sigur@vektor.is	
Teikn. nr.	Tilvísun á teikningu	St.	Dagur
Samþykkt	Sigurður Halsteinnsson Kt. 030859 7749		
Dagsetning	Verk nr.	Mælikvæði	Teikn. nr.
18.06.2019		1:150 / 1:500	L-02

HEILBRIGDISEFTIRLIT
HAFNARFJARÐAR-
OG KÓPAVOGSSVÆÐIS
Gardajörgi 5-2/10 (Garðabæ)
Ólafur Guðmundsson

EINHELLA 4, HAFNARFIRÐI
GRUNNLAGNIR
YFIRLITSMYND OG AFSTÖÐUMYND