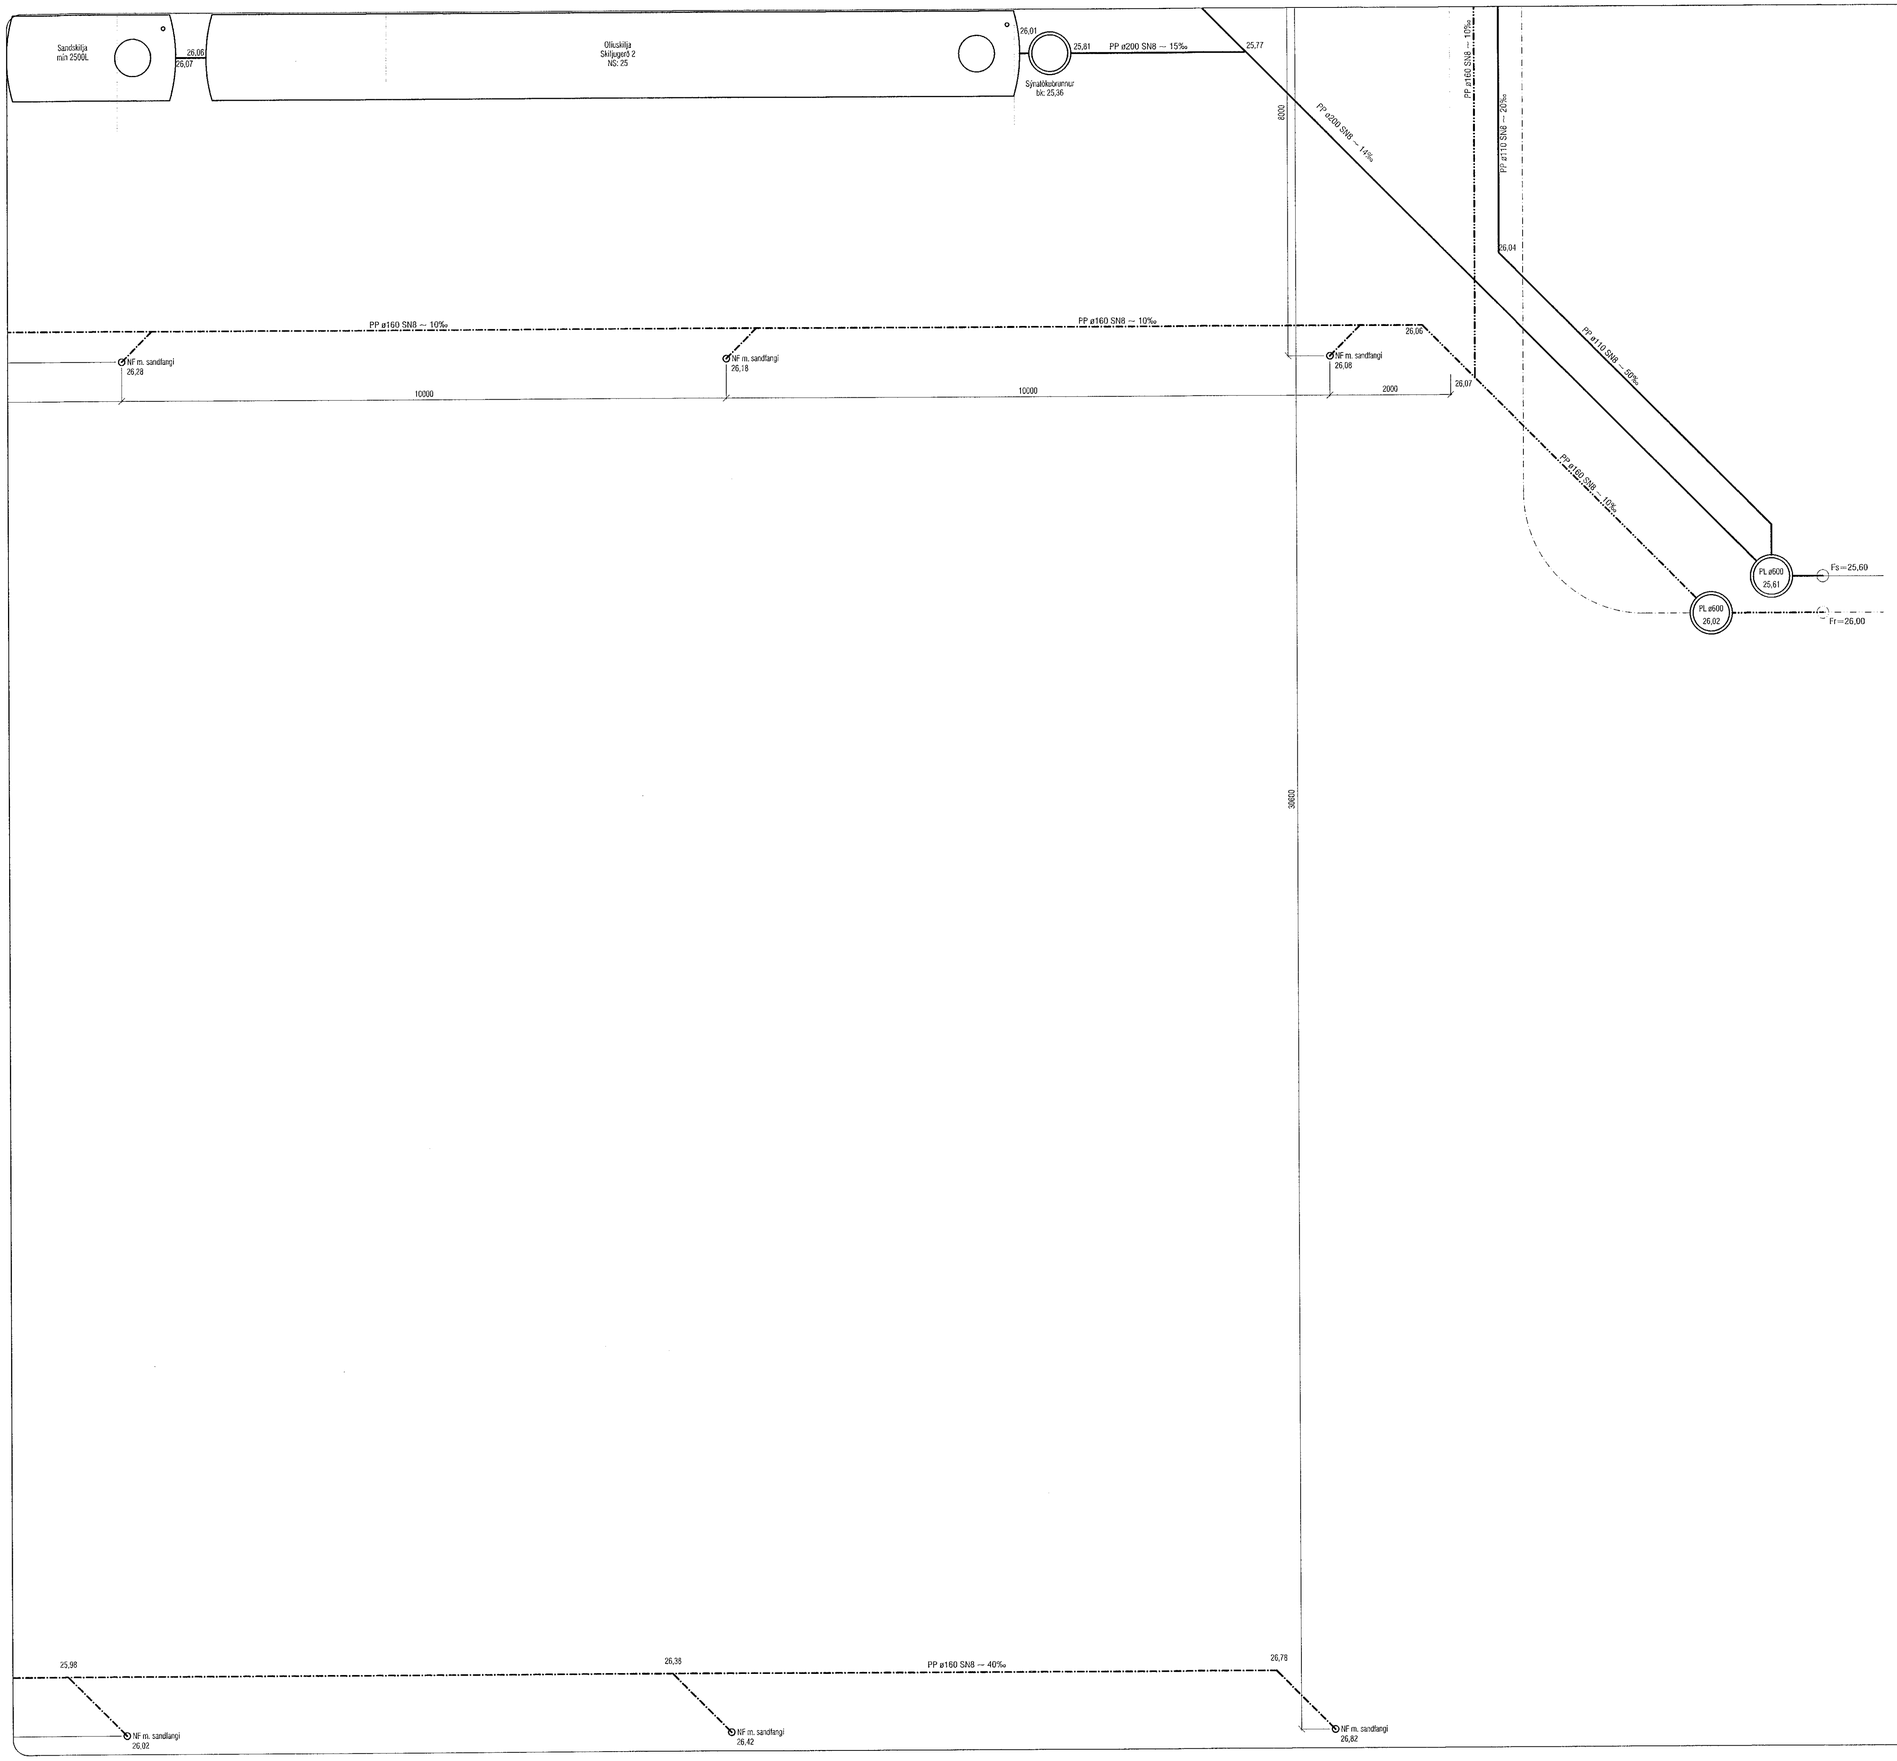

Samþykkt þann
26 JUL 2019
Byggingarfulltrúinn í Hafnarfirði
F.h. Sigurður Steinar Jónsson

ATH! Þar sem lagnir fara í gegnum sökkulveggi skulu vera 300x300 göt í kóta 100mm neðar en rennsliskóti

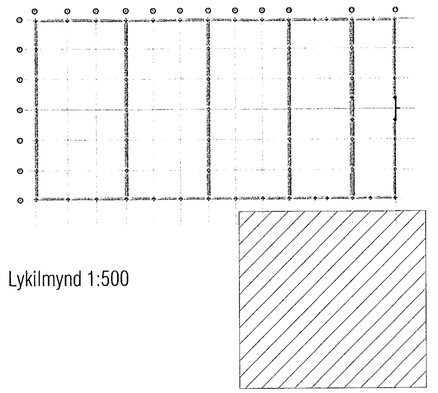

Lykilmynd 1:500

HEILBRIGÐISEFTIRLIT
HAFNARFJARÐAR-
OG KÓPAVOGSSVÆÐIS
Garðatorgi 5 - 210 Garðabæ
23/7 2019

VEKTOR
- hönnun og ráðgjöf -
Síðumúla 3, 108 Rvk, s: 554-6650 / 897-5363

Sigurður Hafsteinsson
byggingatæknifræðingur
Kt. 030859-7749
email: sigurdur@vektor.is

Teikn. nr. | Tilvísun á teikningu | Br. | Dags.

Samþykkt
Sigurður H. Hafsteinsson
kt: 030859-7749
22/6 2019

EINHELLA 4, HAFNARFIRÐI

GRUNNLAGNIR
GRUNNMYND

Hannað	Teiknað
EK / ÓJ	ÓJ

Dagsetning	Verk nr.	Mælikvarði	Teikn. nr.
18.06.2019		1:100	L-12