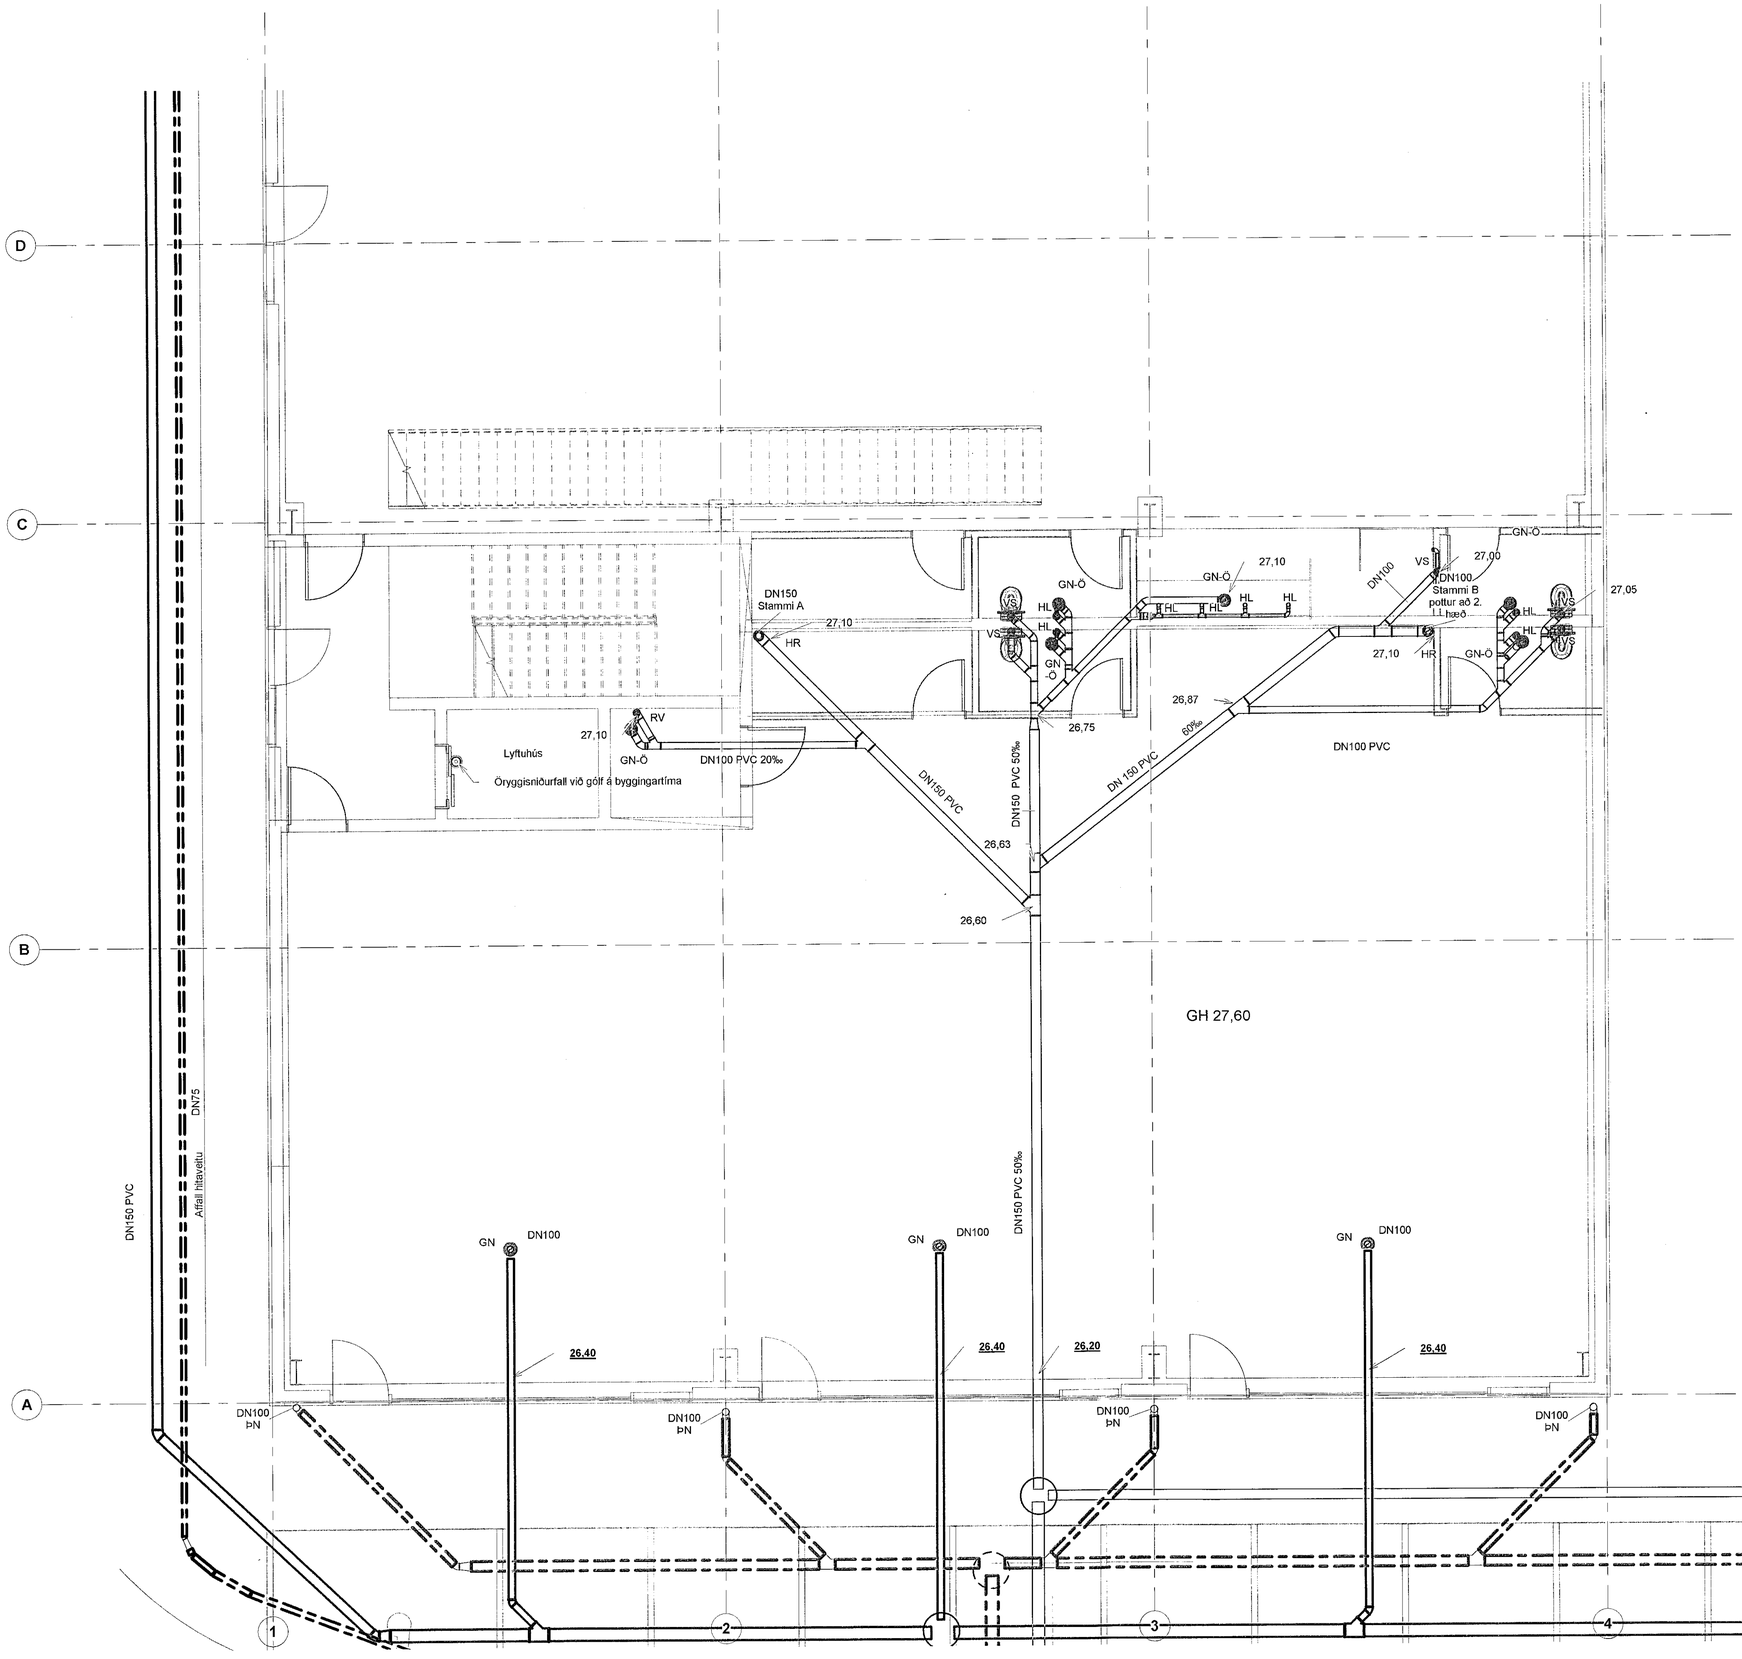

Samþykkt þann.
09 AUG 2019
Byggingarfulltrúinn í Hafnarfirði
F.h. Sigurður Steinar Jónsson

ATH
Teikning er útgefin í lit og skal notuð í lit til þess að hönnun komist til skila.

Skýringar:

Skýringar, sjá teikningu 300.

- Frárennslislagnir (skolp)
- Regnvatnslagnir
- Lagnir tengdar í sand og olluskilju á lóð
- Affall hitaveitu ca.1m undir malbiks yfirborði
- Kalt vatn

NF á lóð með sandfangi.
Þn Þakniðurfall - Staðsetning skv. teikningu arkitekts.
27,05 Rennslishæð lagna
HR hreinsilúga á stamma frá 2. hæð

Lagnir í sökkli sjá einnig teikningu 301.

Lagnir á lóð sjá teikningu 310.

0m 1m 2m 3m 4m 5m

1:50

Útg.			
B	Teikning lagfærð í samræmi við 310	SG	31.07.2019
A	Verkteikning	SG	25.03.2019
	Breyting	Hönnuður	Dags.

Verkteikning

Strendingur ehf. verkfræðiþjónusta
Fjarðargata 13-15
220 Hafnarfjörður
Sími: 565-5640
www.strendingur.is
strendingur@strendingur.is

Í samræmi við aðaluppdrátt frá: PP-Verk

Dagsetning og útgáfa aðaluppdráttar: 06.11.2018 Útgáfa A

Hönnuður: Sigurður Guðmundsson 191063-7599

Hönnunarstjórnarmaður/Hönnuður: 200367-4779

Einhella 8

1. áfangi

Frárennsli - Grunnmynd Sökkla 2/2

Teiknað / Hannað:	Dags:		
KG/ÁS	14. Janúar 2019		
Kvarði:	Útgáfa:	Nr. teikningar:	Stærð:
1 : 50	B	302	A1