



Samþykkt þann  
29 JUL 2019  
Byggingarfulltrúinn í Hafnarfjörð  
F.h. Sigurður Steinar Jónsson


DEILI D1  
Mkv. 1:5

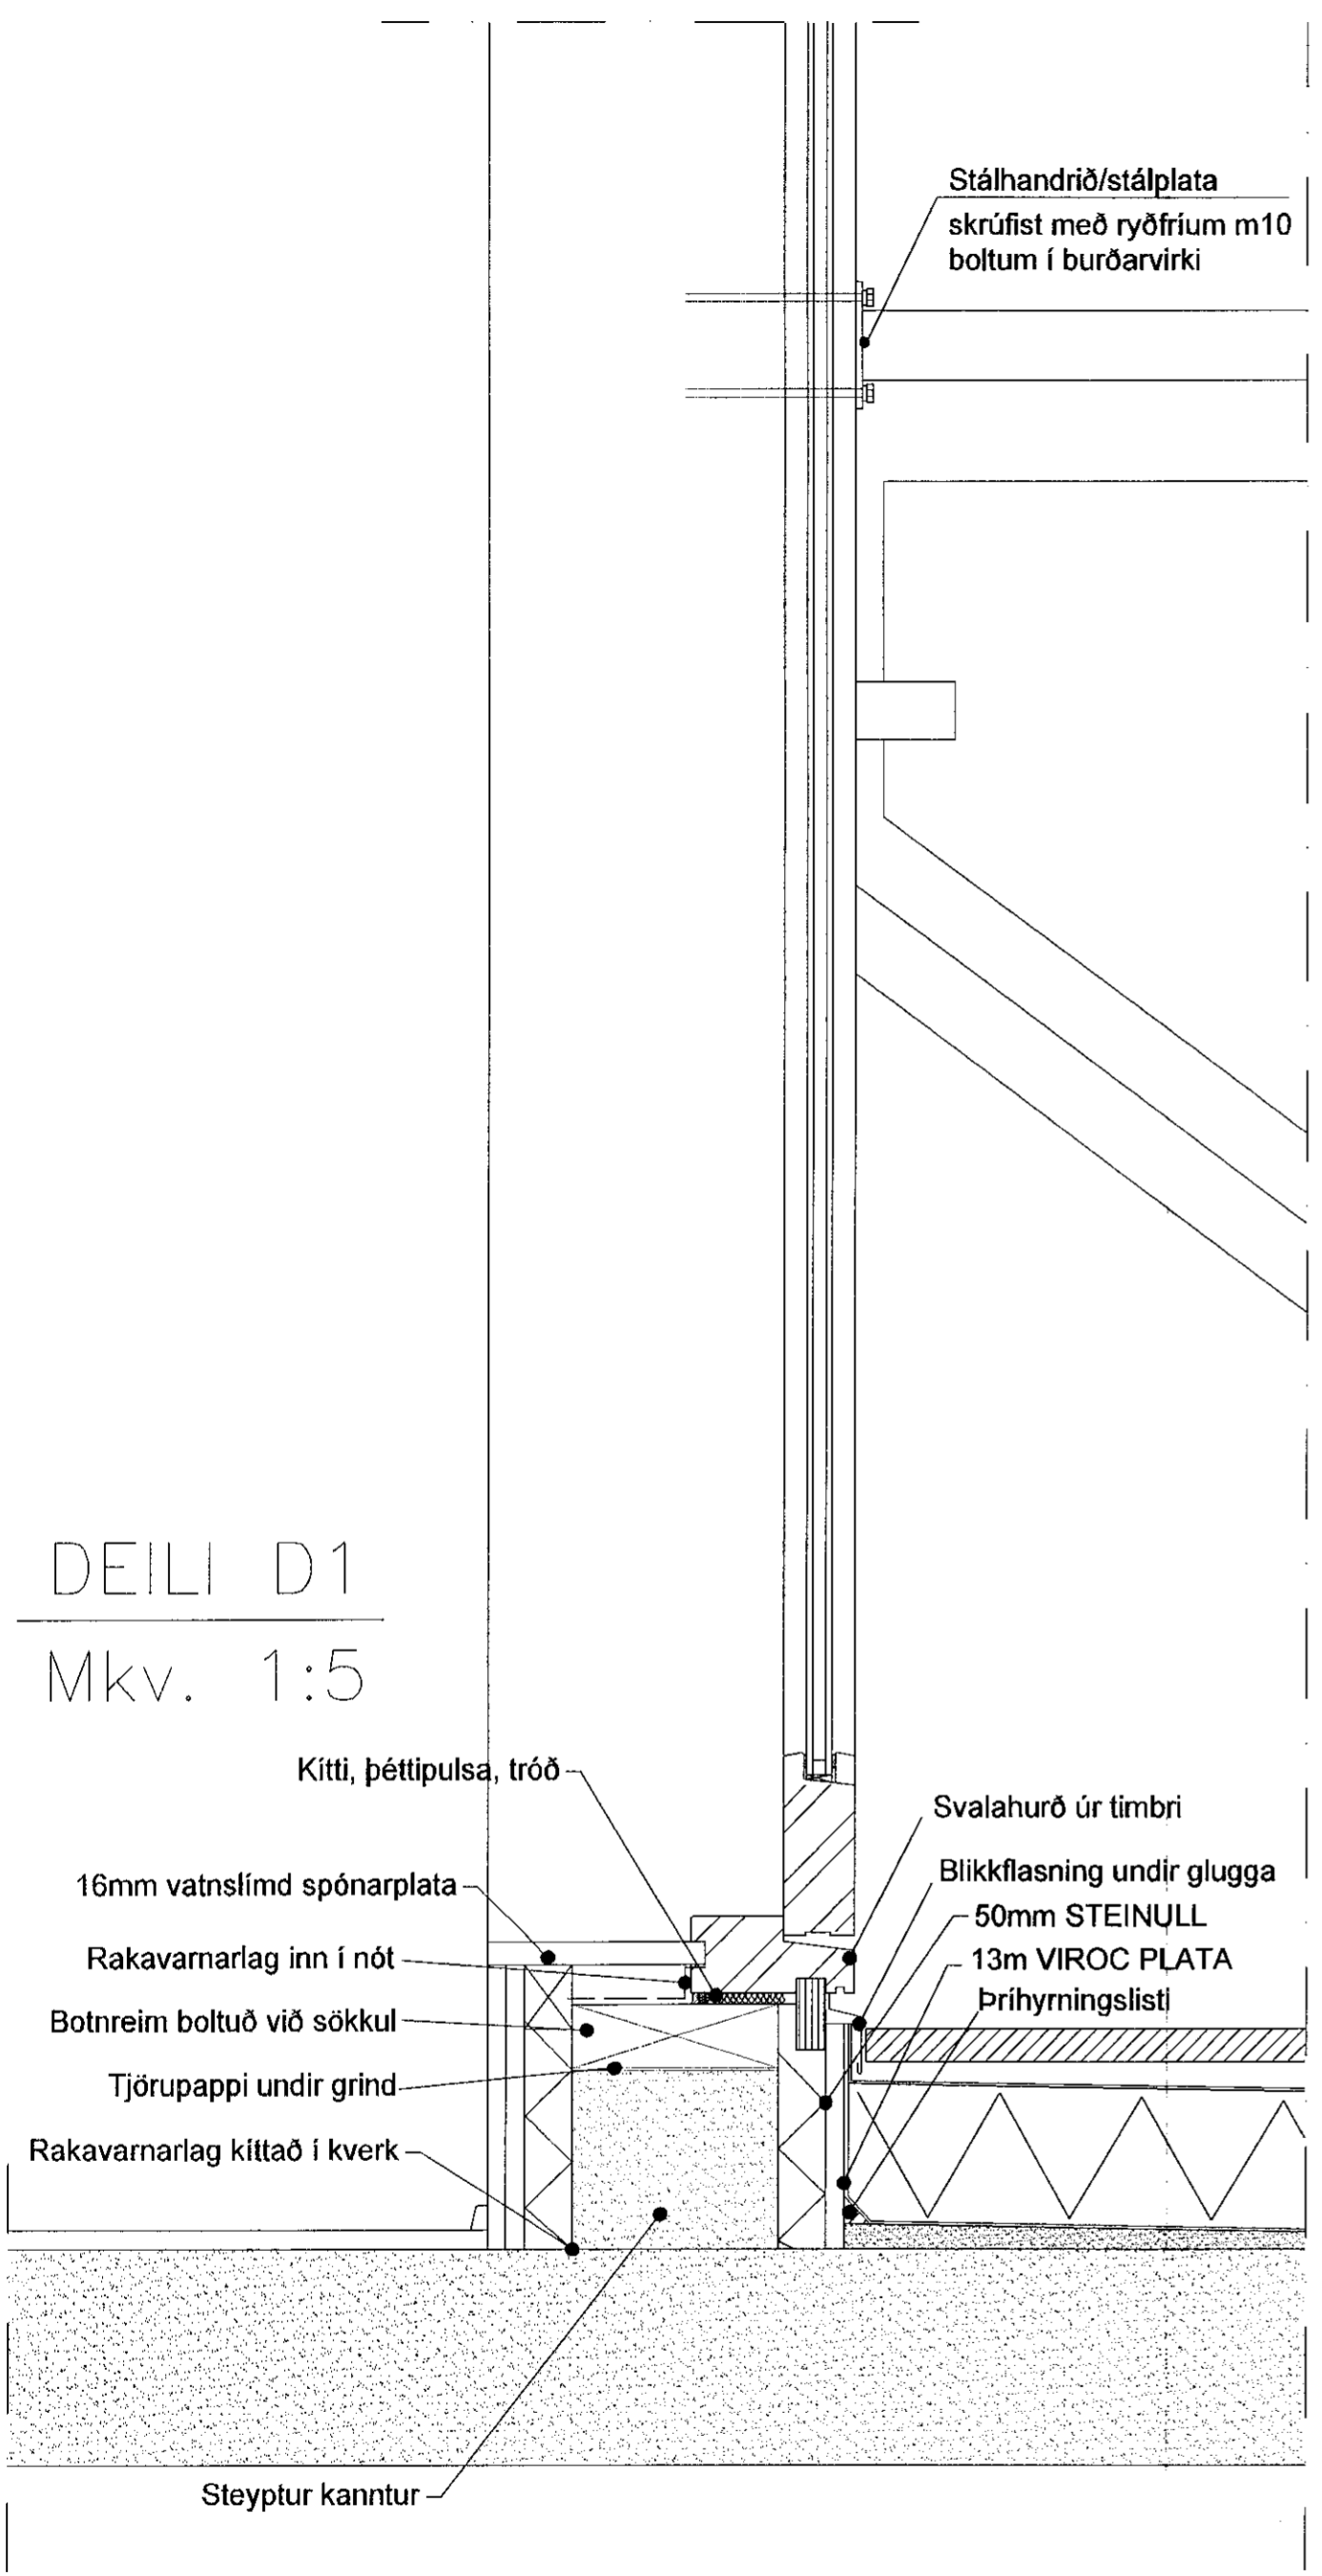

DEILI D3  
Mkv. 1:5

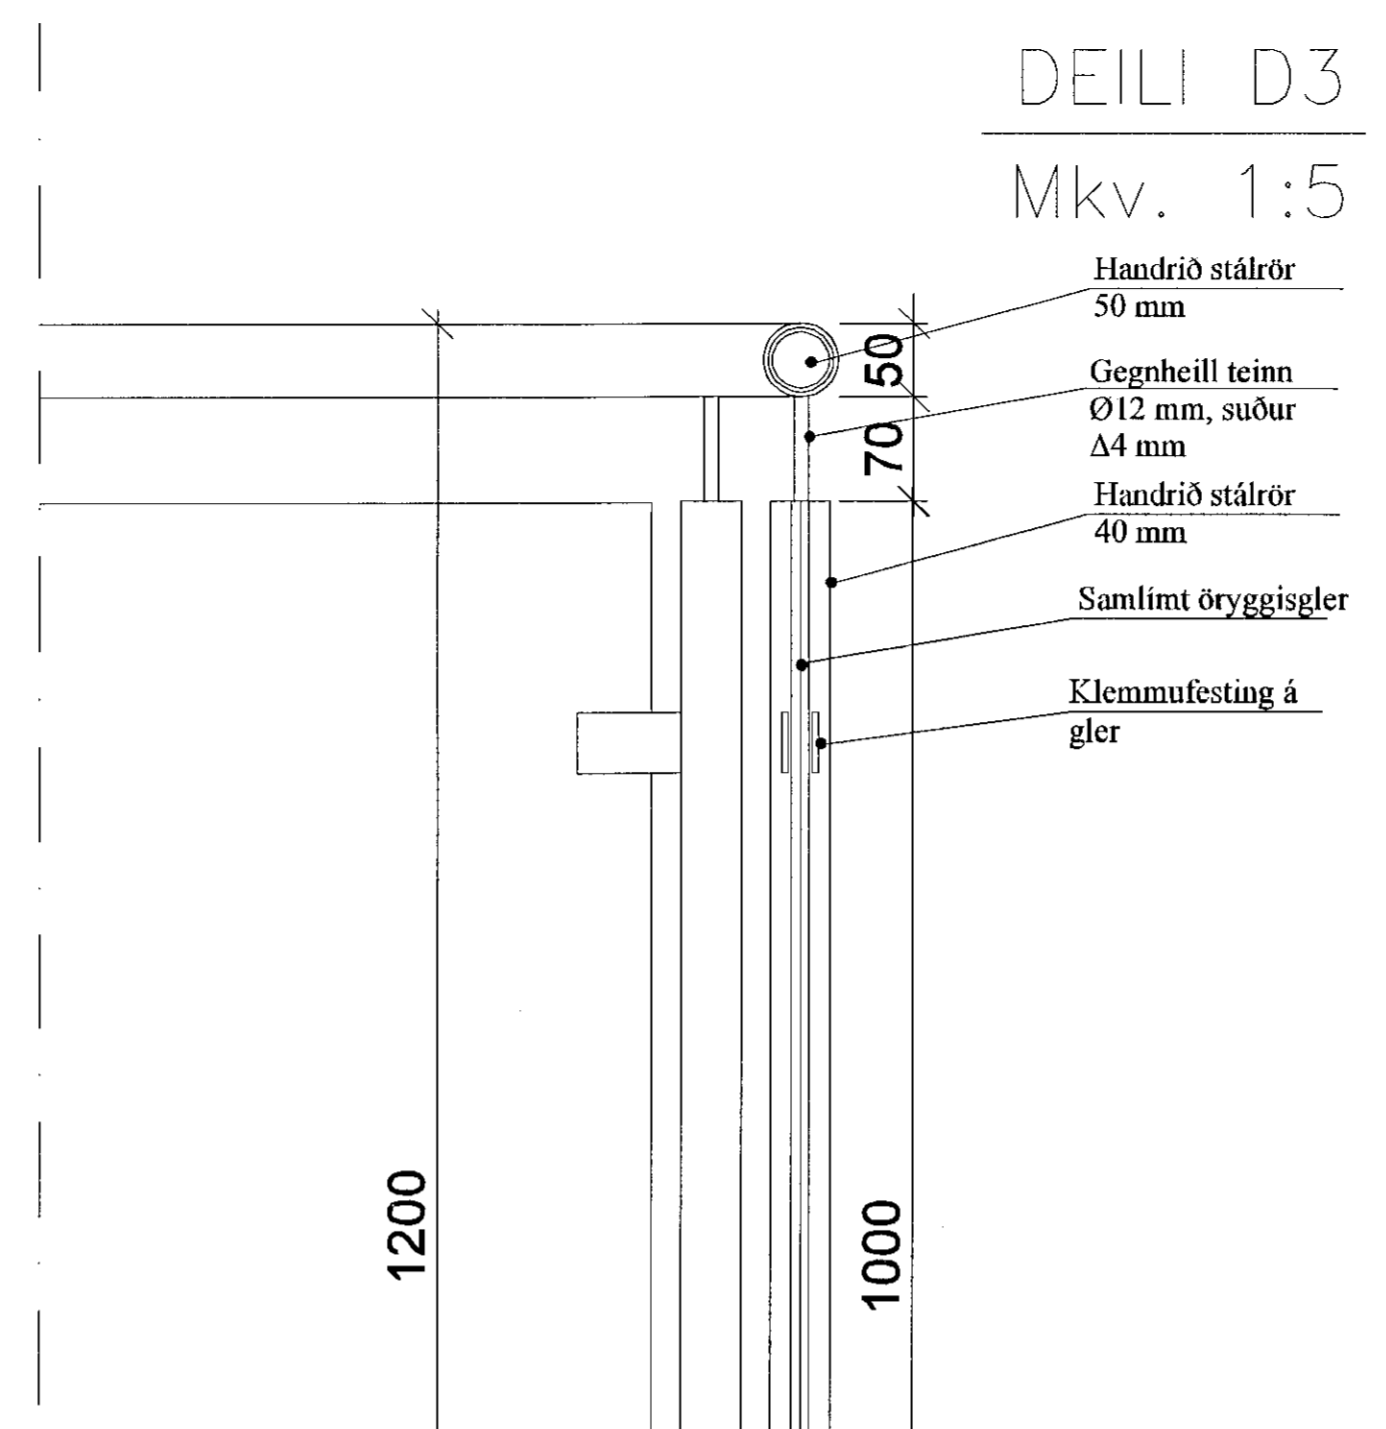

DEILI D2  
Mkv. 1:5

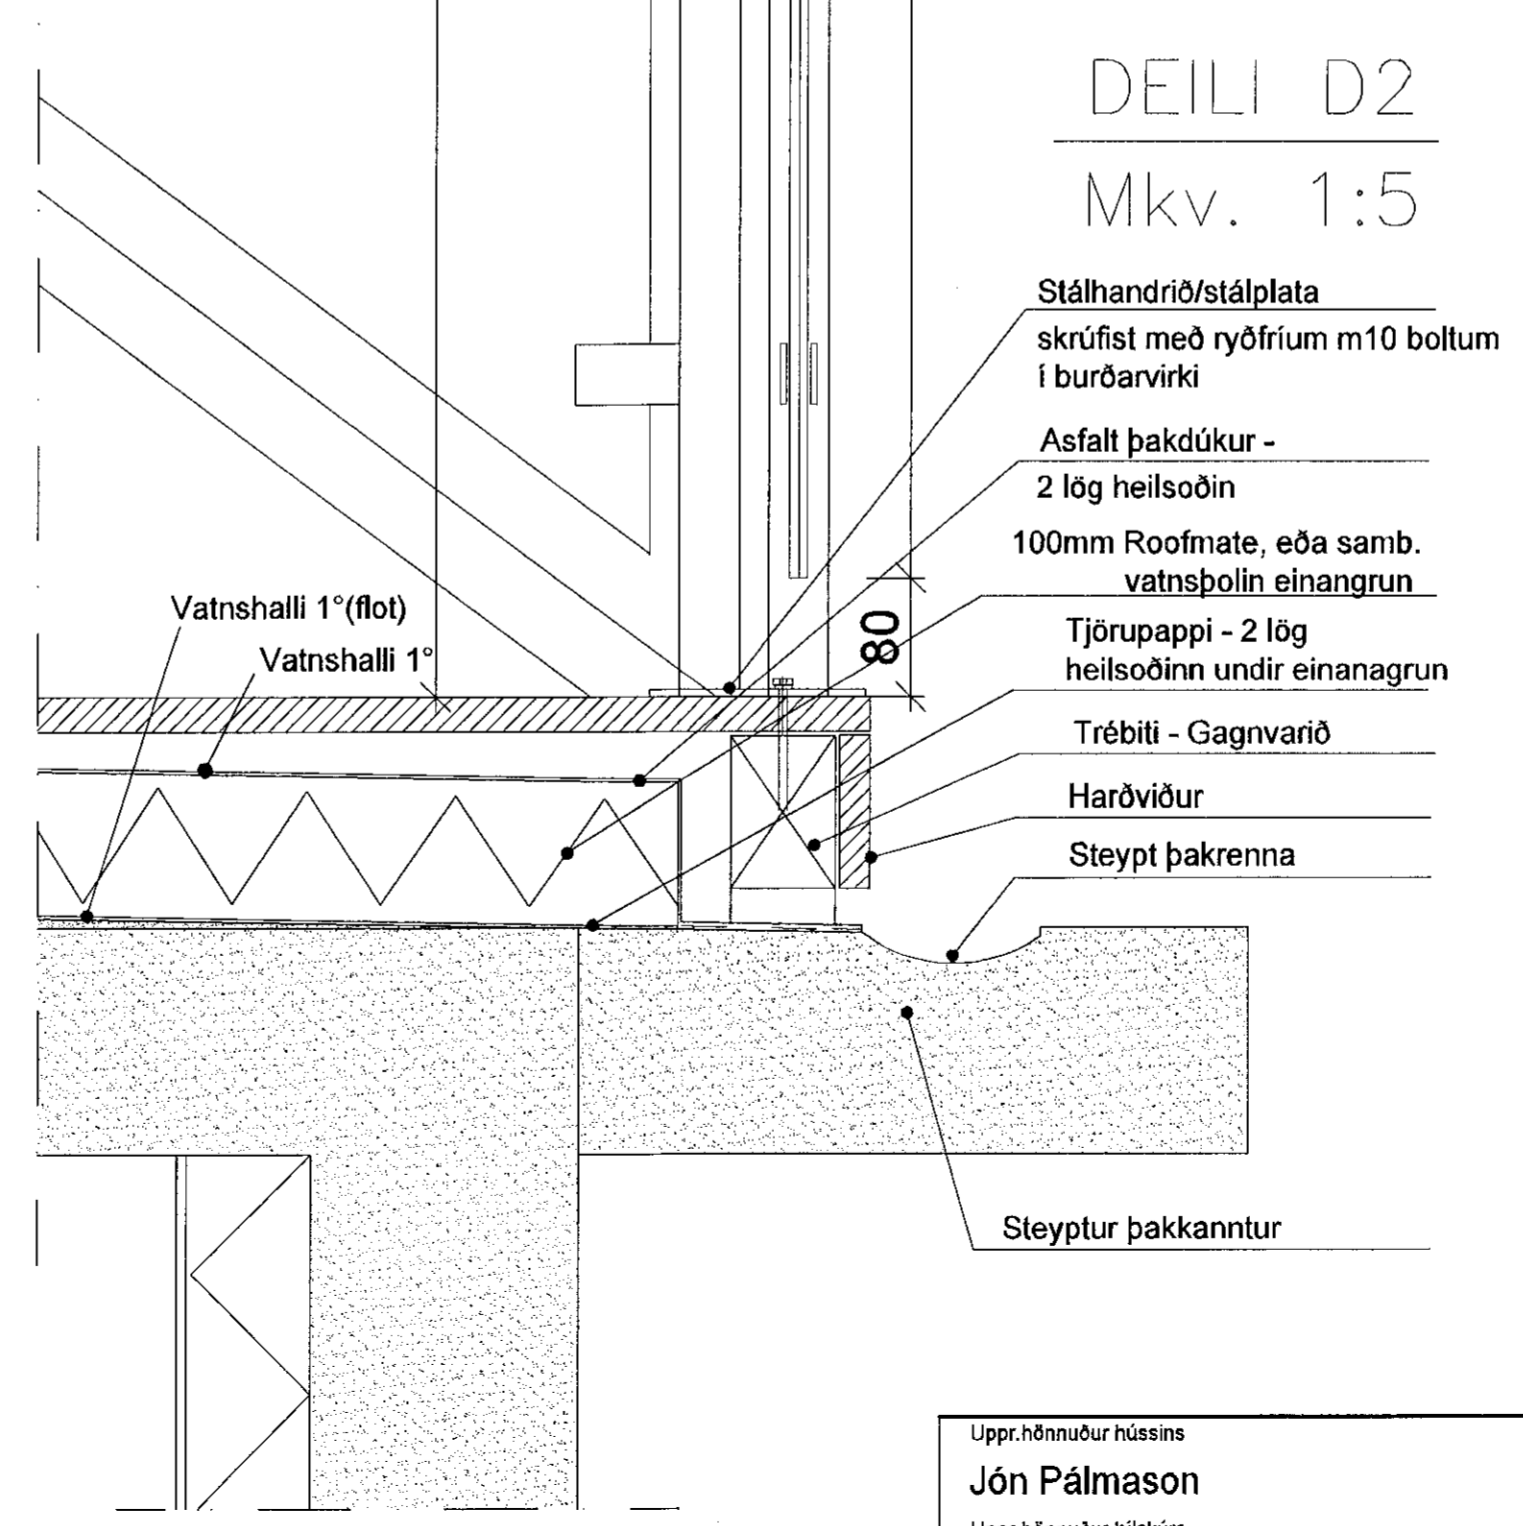

ATHUGA :  
Svalahandrið úr ryðfríu stáli og samlímdu öryggisgleri.  
Málsetningar eru til hlíðsjónar og framleiðandi handriðs skal sannreyna þær áður en smíði hefst.

A	25.07.2019	Skilgreining á boltum fyrir handrið og nákvæmari málsetning á hæðum.	Br. af
HEITI VERKS:		rs hönnun síf	
Ölduslóð 32		Ragnheiður Sverrisdóttir innanhússarkitekt kt: 240765-4549	
220 Hafnarfjörður		Birkiholt 3, 225 Álfanes s: 898 3759	
		Netfang: ragnheidur85@simnet.is	
		GÁG ehf Verk - og tækniráðgjöf	
		Gísli Ágúst Guðmundsson - Byggingatæknifr. kt: 250860-7499	
		Gauksásl 41, 221 Hafnarfj. s: 869 0880	
		Netfang: gisligudmunds@gmail.com,	
MKV. 1:5	DAGS. 18.07.2019	NR. TEIKNINGAR Ö-11-A	
Uppr. hönnuður hússins Jón Pálmason Uppr. hönnuður bílskúrs Jón Pálmason og Þorsteinn Jónsson		HEITI TEIKNINGAR Deili 1, Deili 2 og Deili 3	
		ÁRITUN HÖNNUÐAR ÁRITUN SAMRÆMINGARHÖNNUÐAR	